


KOORDINAČNÍ SITUACE
M 1:500

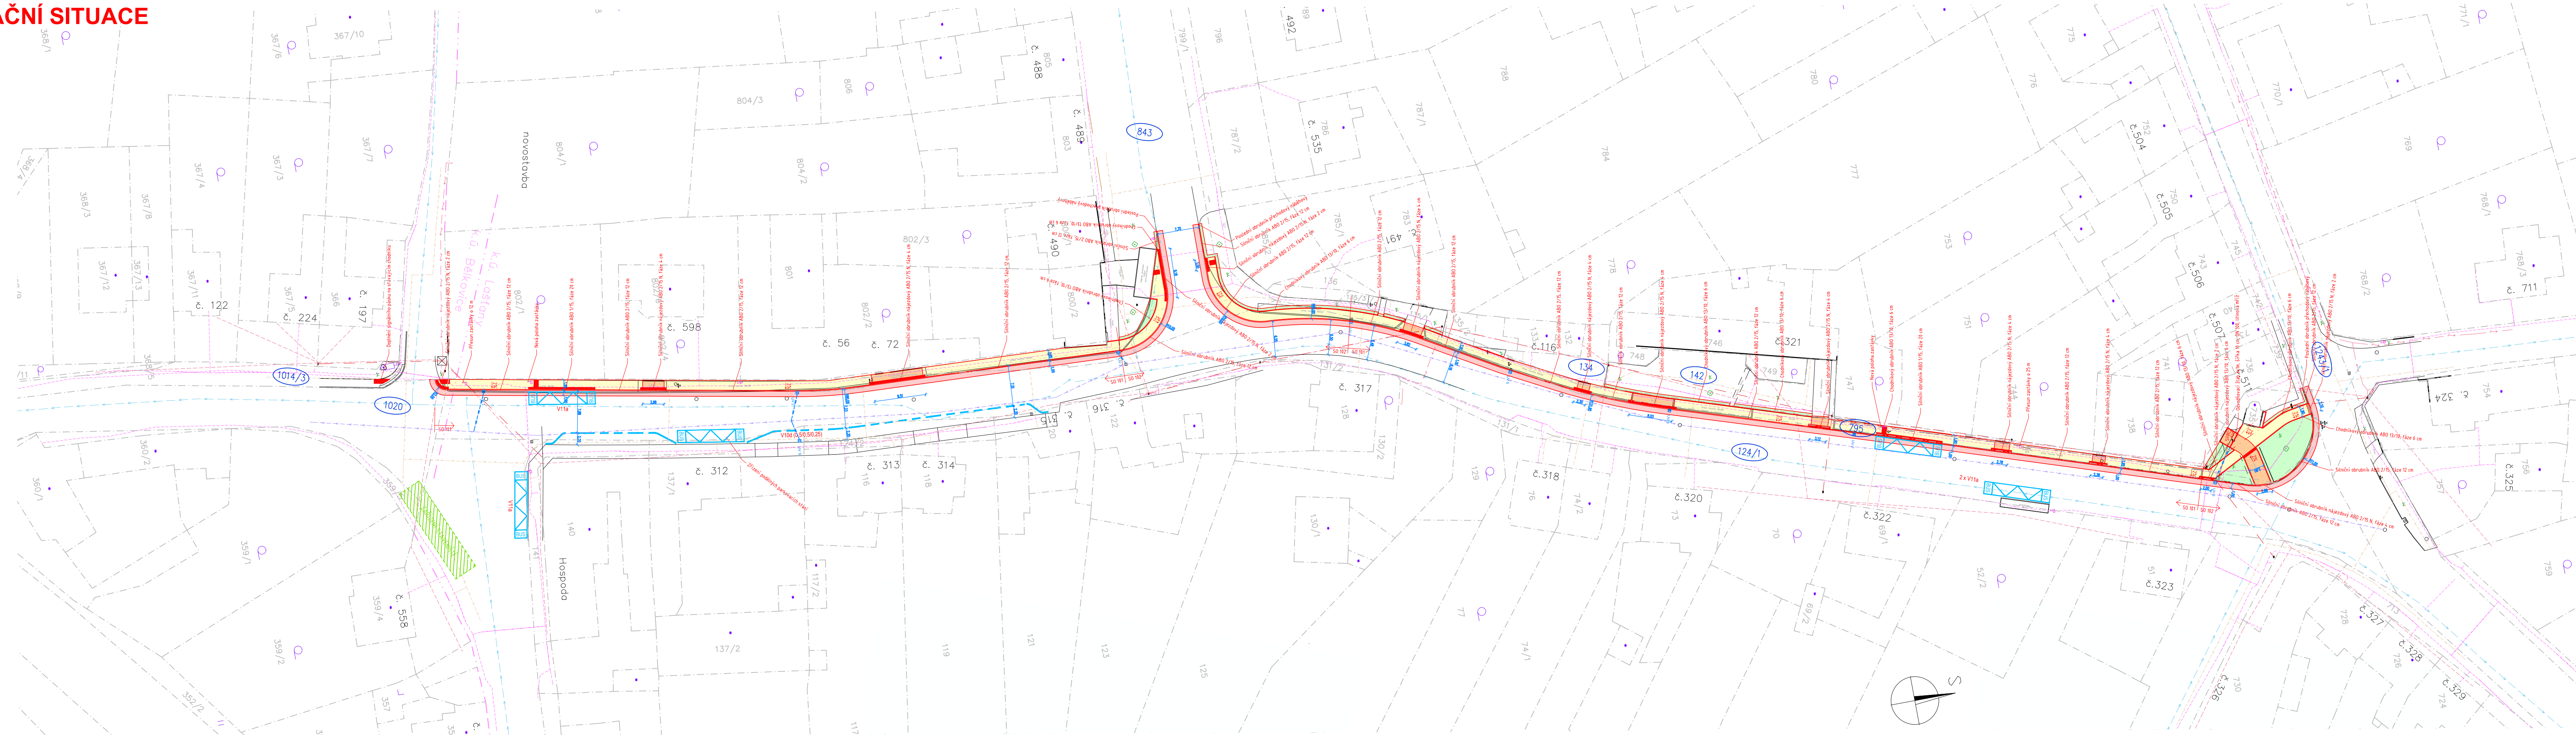

LEGENDA INŽENÝRSKÝCH SÍTÍ:
stav návrh

KANALIZACE SPLAŠKOVÁ
KANALIZACE DEŠŤOVÁ
VODOVOD
PLYNOVOD
DISTRIB. ROZVOD VN-VZDUŠNÝ
DISTRIB. ROZVOD VN-ZEMNÍ
DISTRIB. ROZVOD NN-VZDUŠNÝ
DISTRIB. ROZVOD NN-ZEMNÍ
ROZVOD VO-ZEMNÍ
SDELOVACÍ KABELY
SDELOVACÍ KABELY ČD TELEMATIKA
HRANICE PARCEL-DLE KN
HRANY POLOHOPISU
OBVOD STAVENÍŠTĚ

LEGENDA OBJEKTŮ:
stav návrh

1
500/1

RODINNÉ DOMY
PARCELNÍ ČÍSLO-DLE KN
OZNAČENÍ DOTČENÝCH POZEMKŮ STAVBOU
OZNAČENÍ ULIČNÍ VPUSTI

2583
UV1

LEGENDA PLOCH:
stav návrh

VOZOVKA-ŽIVIČNÝ POVRCH
ZÁMKOVÁ DLAŽBA PŘÍRODNÍ 8 CM
ZÁMKOVÁ DLAŽBA 10/20 PŘÍRODNÍ 6 CM
ZATRAVNĚNÁ PLOCHA-dotčená stavebními pracemi

SOUŘADNICOVÝ SYSTÉM: JTSK
VÝŠKOVÝ SYSTÉM: Bati s.v.
POLOHA STÁVAJÍCÍCH INŽENÝRSKÝCH SÍTÍ JE INFORMATIVNÍ

VYPRACOVAL: Ing. Rostislav Grebík	ZODP.PROJEKT. Ing. Karel Kuchař	KRESLIL: Ing. Rostislav Grebík	VED.PROJEKCE Ing. Zuzana Kuchařová	NELL PROJEKT s. r. o. Plesníkova 5559 760 05 Zlín
KRAJ: OLOMOUCKÝ STAVEBNÍK: OBEC BĚLKOVICE - LAŠTANY				FORMÁT 6x4
AKCE: OPRAVA CHODNÍKU OD PARLAMENTU PO KAPLIČKU				DATUM 1/2016
OBSAH: KOORDINAČNÍ SITUACE				STUPĚŇ DPS
				ZAKÁZK. ČÍSLO -/2016
				MĚŘÍTKO: 1:500
				ČÍSLO VÝKRESU C.2.