



PŮDORYS ZÁKLADŮ - NOVÝ STAV

MĚŘÍTKO 1:100

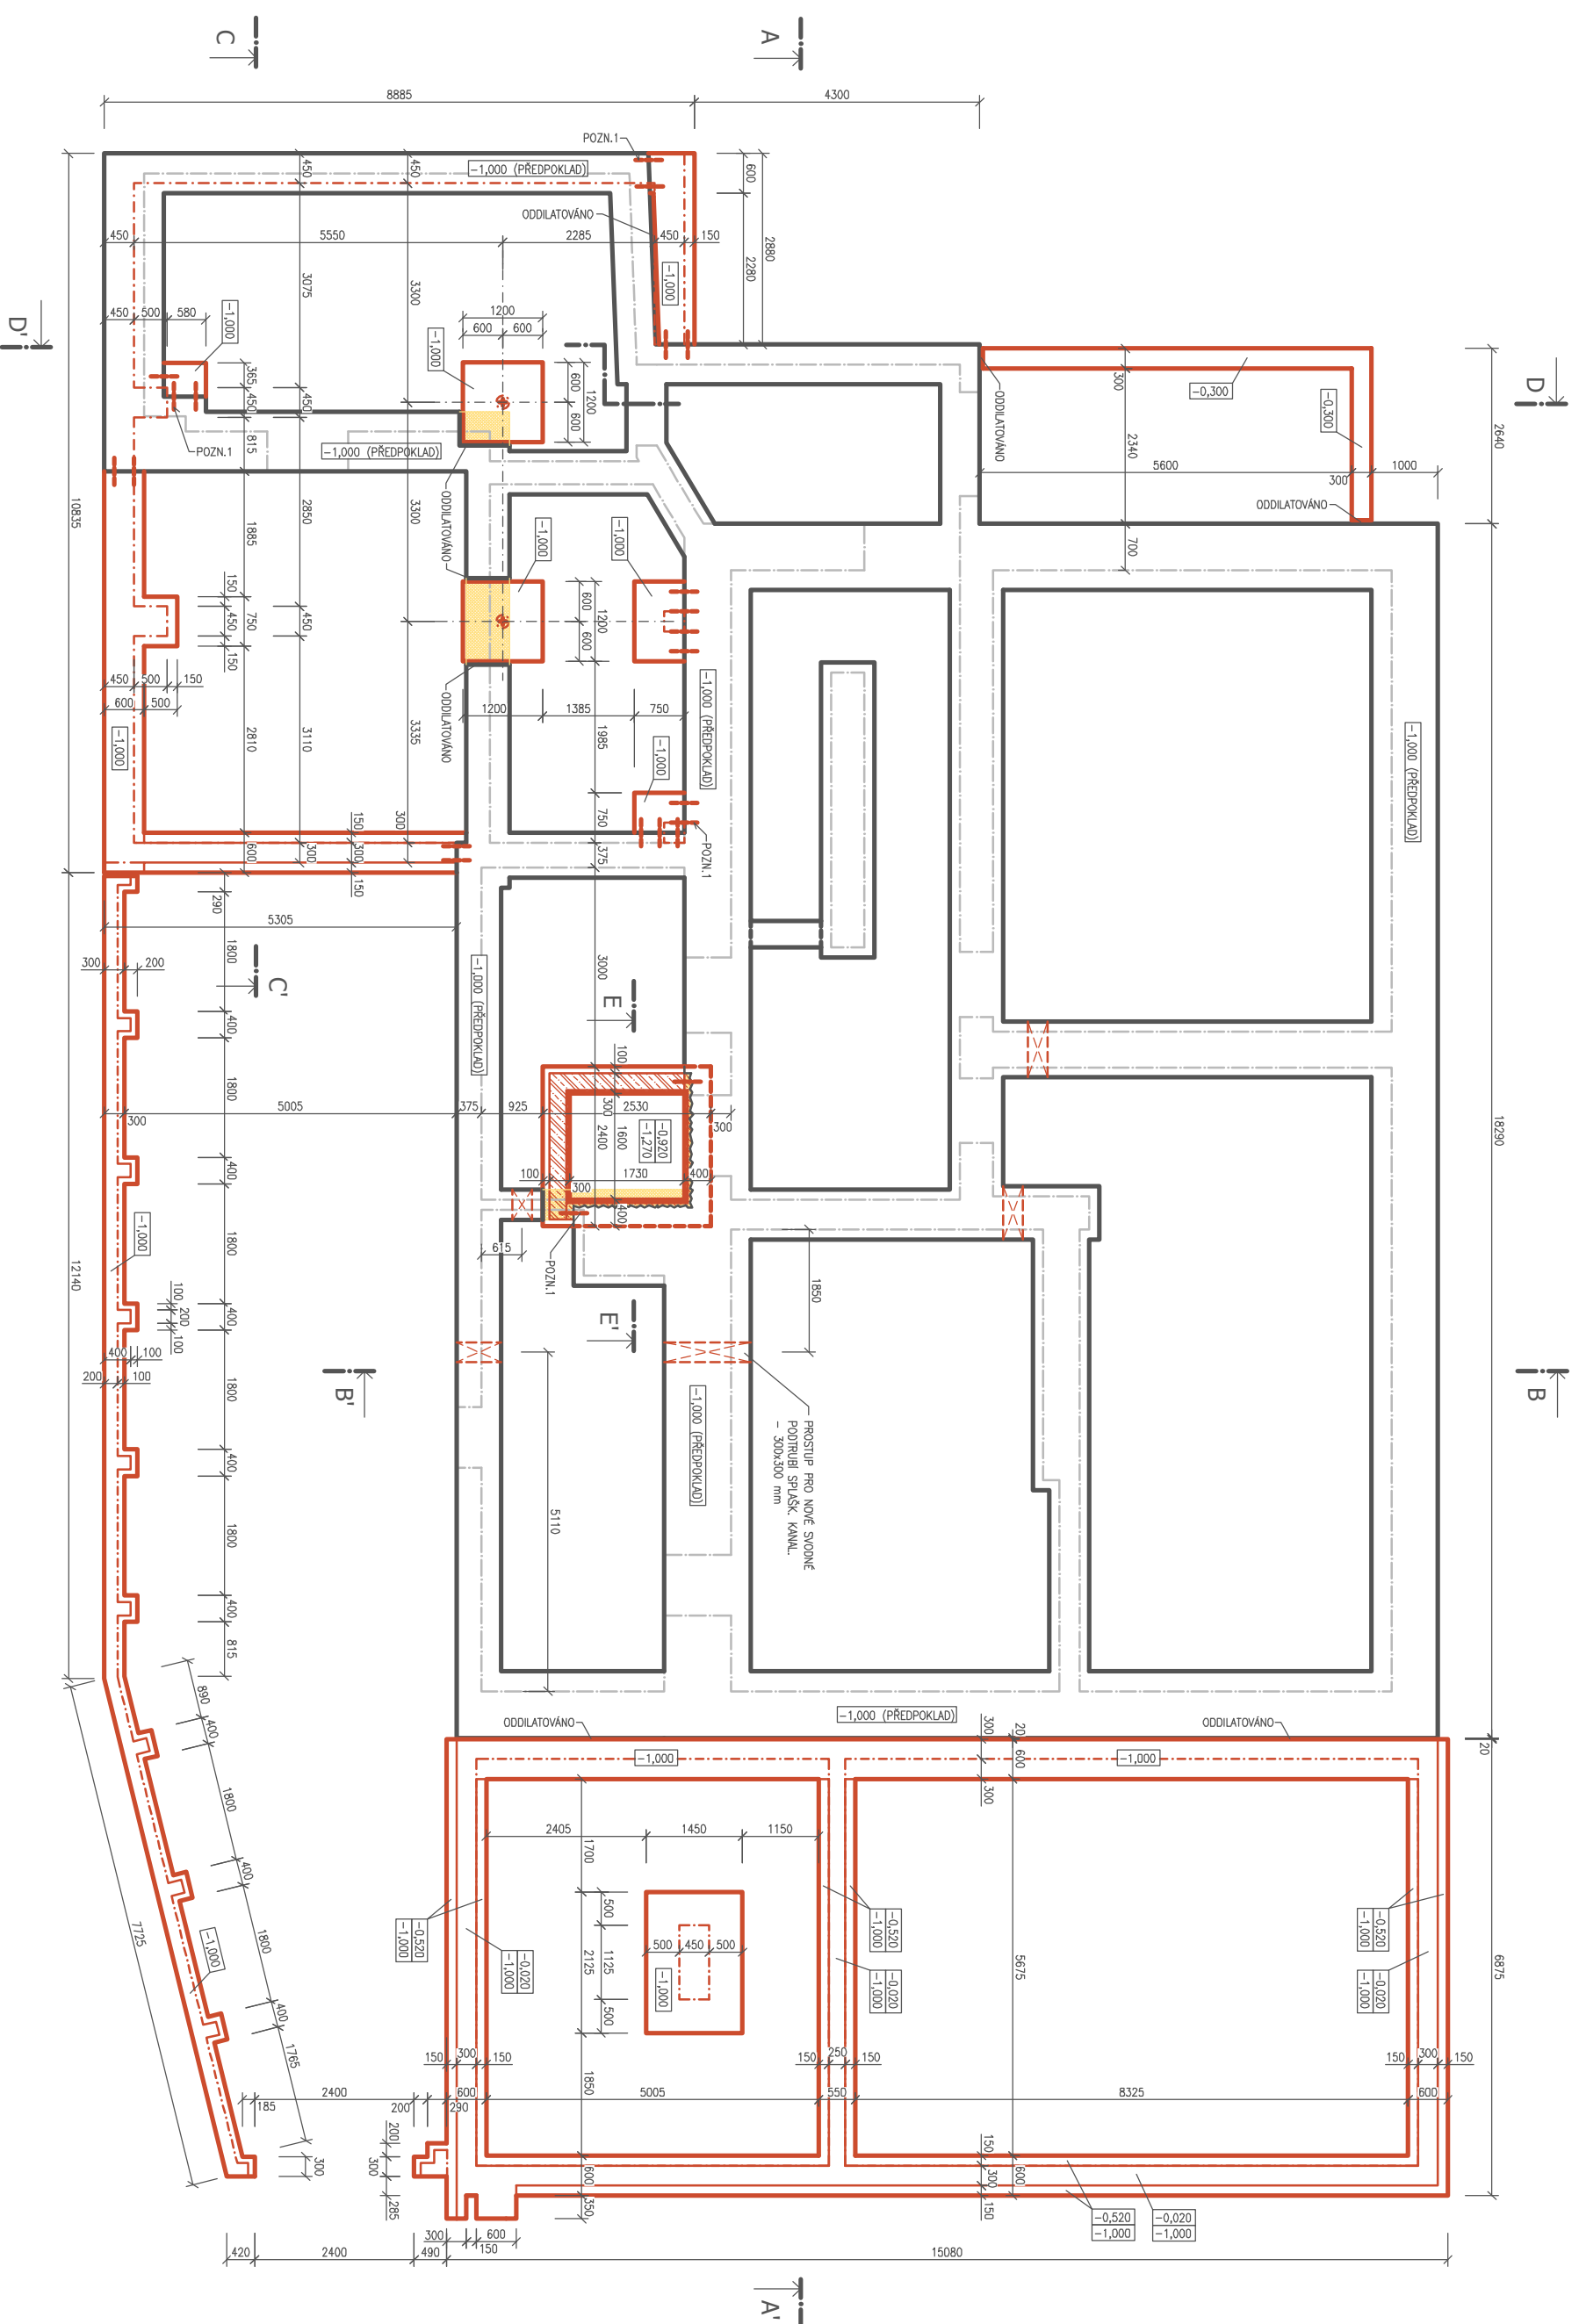

ŘEZ E-E'

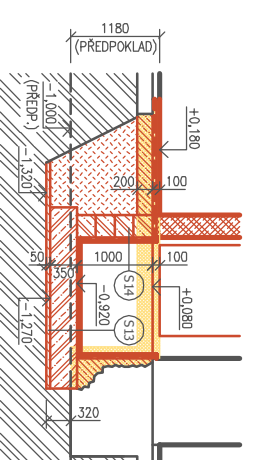


LEGENDA MATERIÁLŮ

- STAVAJÍCÍ KONSTRUKCE
- STAVAJÍCÍ ZEMINA
- PROSTÝ BETON C 16/20
- ŽELEZOBETON C 25/30
- NOVÉ ZDIVO Z TĚŽKÝCH KERAM. TVÁRNIC (AKU) TL 250 mm, P20, MVC 5.0
- HYDROIZOLACE: - PODLAHA - MODIFIK. ASFALT. PÁS S VLOŽKOU ZE SKLENÉ TKANINY
- PROHLUBEN VÝTAH. ŠACHTY - PRUZNÁ POLYMER-CEM. HI ŠTERKA - 2x1 mm
- ZHUTNĚNÝ ZÁSYP PŮVODNÍ ZEMINOU
- BOURANÉ KONSTRUKCE

POZNÁMKA

- ROZMĚRY I HLUBKA STAVAJÍCÍCH ZÁKLADŮ JSOU POUZE PŘEDPOKLADANÉ, NÁVRH NOVÝCH ZÁKLADOVÝCH KONSTRUKCÍ JE NUTNÉ BĚHEM VÝSTAVBY PŘIZPŮSOBIT SKUTEČNÉMU STAVU
- NOVÉ ZÁKLADOVÉ KONSTRUKCE BUDOU PŘEVEDENY Z PROST. BETONU TŘÍDY C16/20
- STĚNA PROHLUBNĚNÍ VÝTAHOVÉ ŠACHTY VČ. ZÁKLADOVÉ DESKY BUDE ZE ŽELEZOBETONU TŘÍDY C25/30

POZN. 1 - SPOLUPŮSOBENÍ NOVÝCH A STAVAJÍCÍCH ZÁKLADŮ BUDE ZAJIŠTĚNO POMOCÍ OCELI. SPŘAHLUJÍCÍCH TRNŮ ($d=20$ mm), KTERÉ BUDOU OSAZENY DO VVRTANÝCH OTVORŮ VE STAVAJÍCÍCH ZÁKLADĚCH A ZAINDEKTOVÁNY CHEMICKÝMI KOTVAMI (VIZ SCHÉMA VPRÁVO)

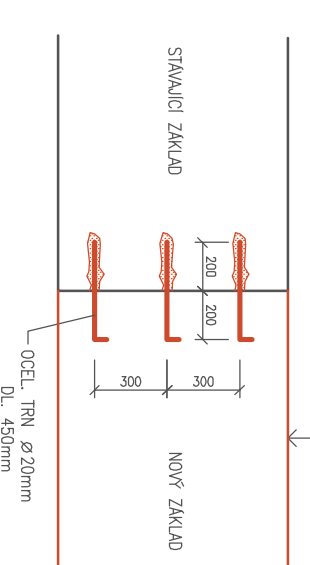

Vypracoval:	Kreslil:	Zodpovědný projektant:	SPZ DESIGN, s.r.o. Štebněská 73/8 779 00 Olomouc - Třebeč IČ: 278 31 132 tel.: 585 150 411 e-mail: spz.design@seznam.cz web: www.spzdesign.cz
Ing. Petr Zavadil	Ing. Karel Chadima	Ing. Karel Chadima	
Koj:	Město: Bělkovic-Laštany č.p. 373, parc. č 640 651, 652, 654/1, 654/3 655, 656 a 1242, k.ú. Laštany		
Investor:	Obec Bělkovic-Laštany, č.p. 139, 783 16 Bělkovic-Laštany	Objekt projektu:	DUR + DSP
Název stavby:		Datum:	10/2016
		Číslo archivu/zadávký:	62/16
		Verze téku:	V1.00
		Formát výkresu:	3 A4
Obseř. výkresu:	PŮDORYS ZÁKLADŮ - NOVÝ STAV	Měřítok:	1:100
		Číslo výkresu:	D.1.1b-11