


PŮDORYS 3NP - NOVÝ STAV, MĚŘÍTKO 1:100

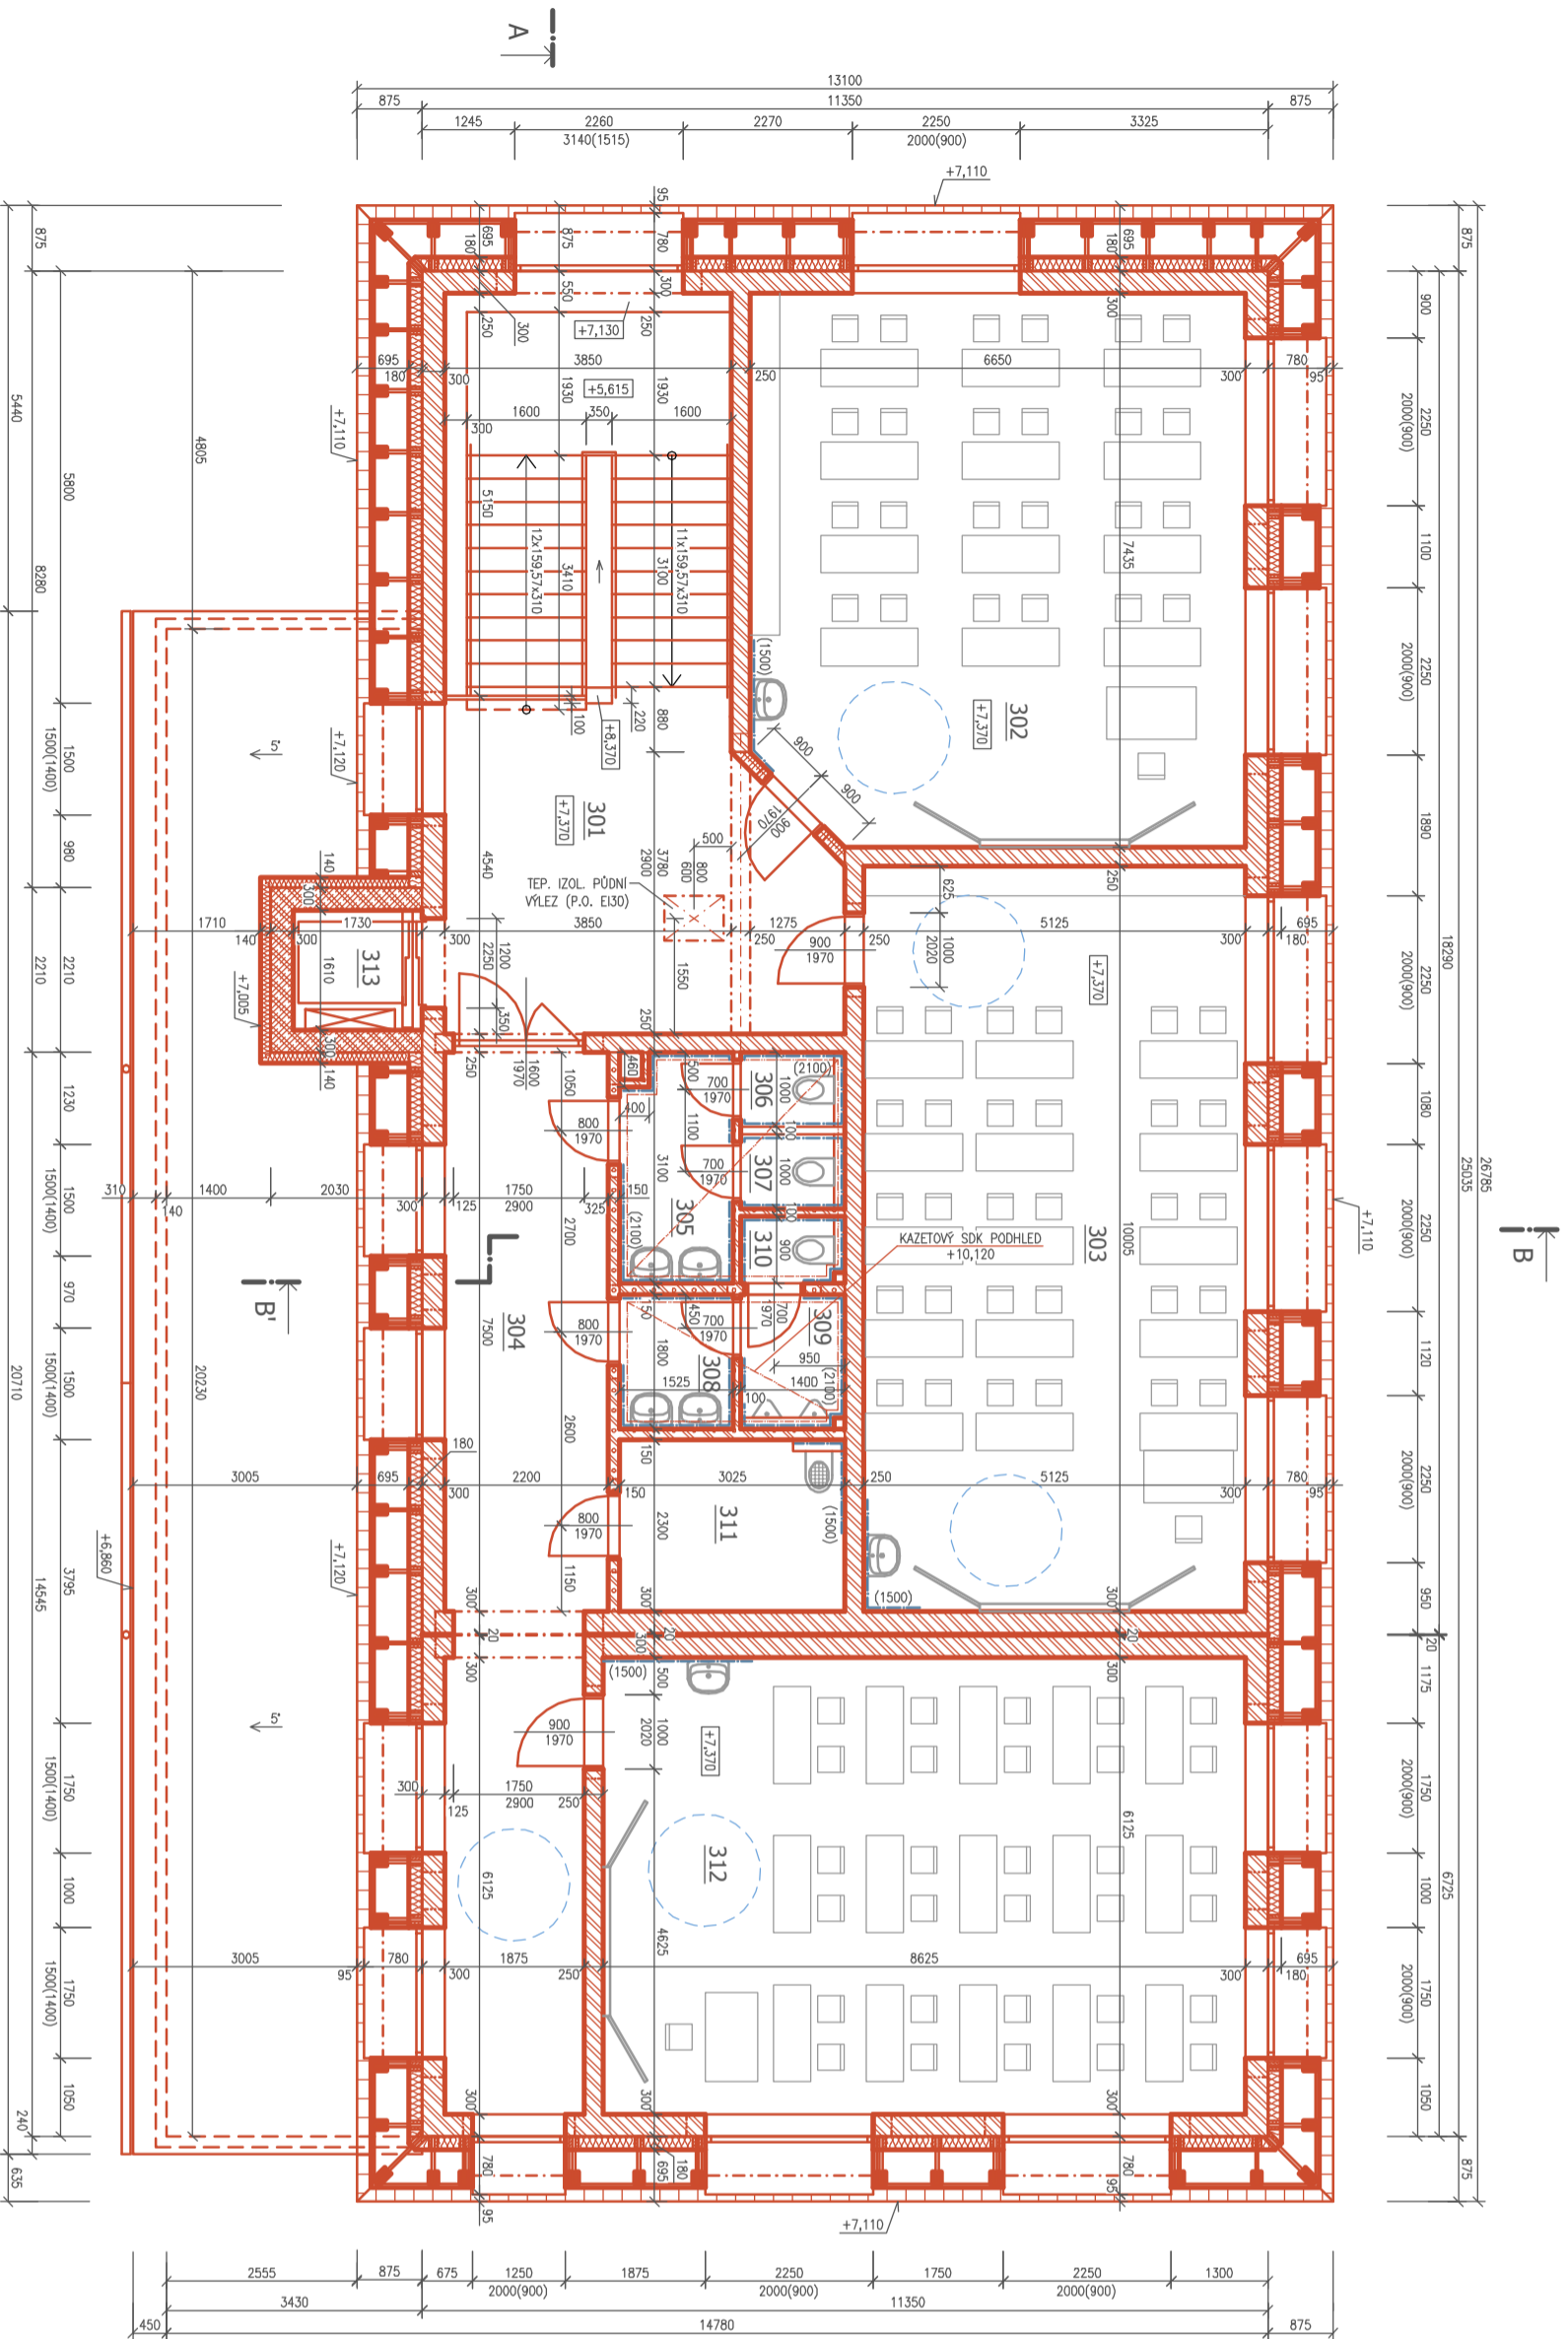


LEGENDA MÍSTNOSTÍ

OZN.	ÚČEL MÍSTNOSTI	PLOCHA (m ²)	POVRCHOVÉ ÚPRAVY PODLAH	STĚNY	POZNÁMKA
301	CHODBA SE SCHODIŠTĚM	42,87	KERAM. DLAŽBA	OMÍTKA - MWC	KERAMICKÝ SOUKLIK V=100 mm
302	TŘÍDA VII. (JAZYKOVÁ UČEBNA)	48,63	PVC	OMÍTKA - MWC	PVC LIŠŤA
303	TŘÍDA VIII. (JAZYKOVÁ UČEBNA)	51,28	PVC	OMÍTKA - MWC	PVC LIŠŤA
304	CHODBA	29,07	KERAM. DLAŽBA	OMÍTKA - MWC	KERAMICKÝ SOUKLIK V=100 mm
305	PŘEDSÍŇ WC - DÍVKY	4,54	KERAM. DLAŽBA	OMÍTKA - MWC	KERAMICKÝ OBKLAD DO V=2100 mm
306	WC - DÍVKY	1,40	KERAM. DLAŽBA	OMÍTKA - MWC	KERAMICKÝ OBKLAD DO V=2100 mm
307	WC - DÍVKY	1,40	KERAM. DLAŽBA	OMÍTKA - MWC	KERAMICKÝ OBKLAD DO V=2100 mm
308	PŘEDSÍŇ WC - CHLAPCI	2,75	KERAM. DLAŽBA	OMÍTKA - MWC	KERAMICKÝ OBKLAD DO V=2100 mm
309	PISOÁRNY - CHLAPCI	2,52	KERAM. DLAŽBA	OMÍTKA - MWC	KERAMICKÝ OBKLAD DO V=2100 mm
310	WC - CHLAPCI	1,26	KERAM. DLAŽBA	OMÍTKA - MWC	KERAMICKÝ OBKLAD DO V=2100 mm
311	SKLAD + VYLEVKA	6,96	KERAM. DLAŽBA	OMÍTKA - MWC	KERAMICKÝ SOUKLIK V=100 mm
312	TŘÍDA IX. (POČÍTAČOVÁ UČEBNA)	52,83	PVC	OMÍTKA - MWC	PVC LIŠŤA
UŽITNÁ PLOCHA PODLAŽÍ CELKEM:		245,70			

LEGENDA MATERIÁLŮ

- NOVÉ ZDIVO Z KERAMICKÝCH TVÁRNIC TL. 300 mm, P15, MWC 5.0
- NOVÉ ZDIVO Z TĚŽKÝCH KERAM. TVÁRNIC (AKU) TL. 250 mm, P20, MWC 5.0
- NOVÉ BOZDÍVKY Z CP - P15, POPŘ. KERAM. TVÁRNIC - P15, MWC 5.0
- PŘÍČKY Z PLYNOSILIKÁTOVÝCH TVÁRNIC TL. 100-150 mm, LEPIDLO
- TEPelná IZOLACE - KONTRAKT. ZATEP. SYSTÉM S EPS 70 F TL. 140 mm (KOLEN VÝTAN. ŠACHTY)
- VLOZ. MINERÁLNÍ VLNÁ TL. 180 mm (V ČÁSTI S MAUSARO. STŘECHOU)

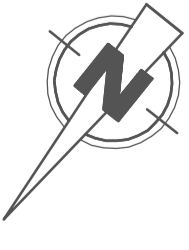

Vypracoval:	Kreštil:	Zodpovědný projektant:	SPZ DESIGN, s.r.o. Štebňovská 73/8 779 00 Olomouc - Týnec IČ: 278 31 132 tel: 585 150 411 e-mail: spz.design@seznam.cz web: www.spzdesign.cz
Ing. Petr Zavadil	Ing. Karel Chadima	Ing. Karel Chadima	
Koj:	Olomoucký	Místo: Bělkovic-Laštany č.p. 373, parc. č. 640, 651, 652, 654/1, 654/3. 655, 656 a 1242, k.ú. Laštany	
Investor:	Obec Bělkovic-Laštany, č.p. 139, 783 16 Bělkovic-Laštany		
Název stavby:	Účel projektu: DŮR + DSP		
Datum: 10/2016			
Číslo archivu/zakázky: 62/16			
Verze tisku: V1.00			
Formát výkresu: 3 A4			
Obsah výkresu: PŮDORYS 3NP - NOVÝ STAV			
Měřítko: 1:100			
Číslo výkresu: D.1.1b-14			