
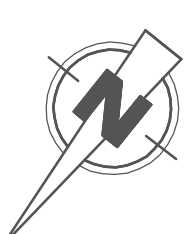


PŮDORYS STŘECHY - NOVÝ STAV, MĚŘÍTKO 1:100

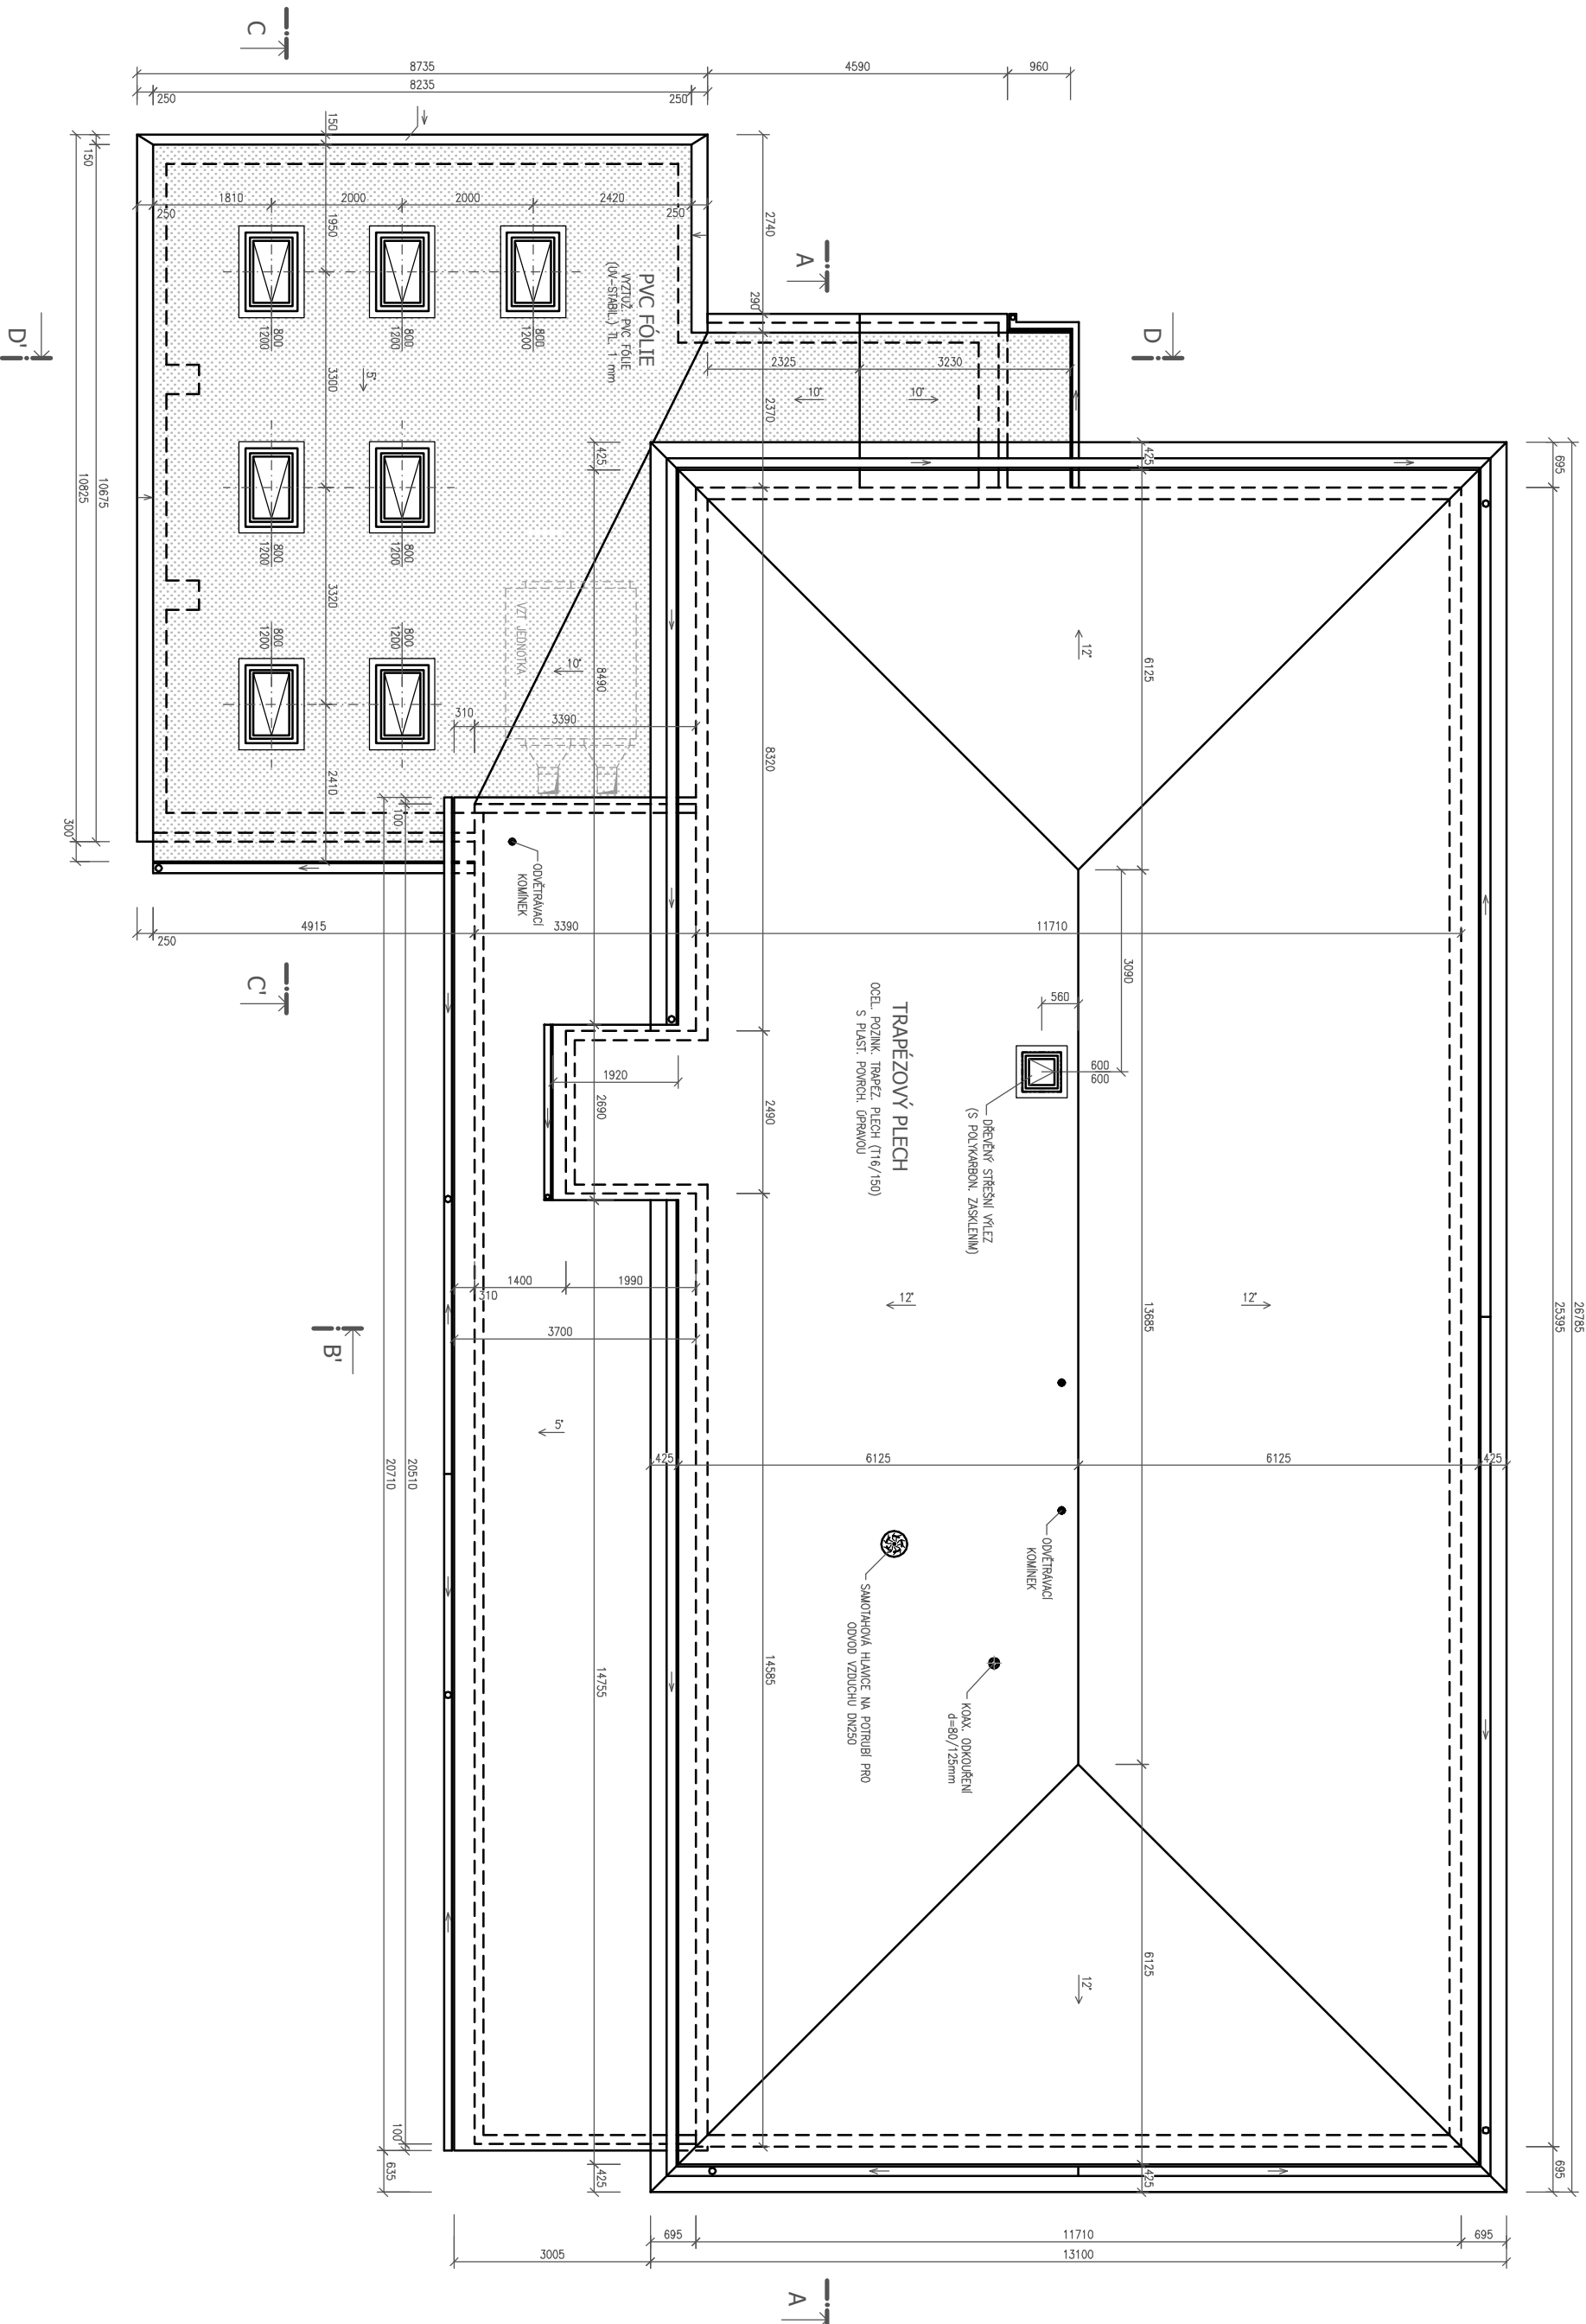

Výpracovatel:	Kreslil:	Zodpovědný projektant:	SPZ DESIGN, s.r.o. Šternberská 73/8 779 00 Olomouc - Týnec IČ: 278 31 132 telefon: 585 150 411 email: spzdesign@seznam.cz web: www.spzdesign.cz
Ing. Petr Zavadil	Ing. Karel Chadima	Ing. Karel Chadima	
Kraj:	Město:	Obec Bělčovice-Laštany, č.p. 373, parc. č. 640, 651, 652, 654/1, 654/3, 655, 656 a 1242, k.ú. Laštany	
Olomoucký	Bělčovice-Laštany	Obec Bělčovice-Laštany, č.p. 139, 783 16 Bělčovice-Laštany	
Investor:	Účel projektu:	DUR + DSP	
Obec Bělčovice-Laštany, č.p. 139, 783 16 Bělčovice-Laštany	Datum:	10/2016	
Název stavby:	Číslo archivr./zakázky:	62/16	
PŘÍSTAVBA A NÁSTAVBA ZŠ BĚLKOVICE-LAŠŤANY SE VZNIKEM MODERNÍCH UČEBEN A JEJICH VYBAVENÍ	Verze titulu:	V1.00	
Formát výkresu:	Formát výkresu:	3 A4	
Obsah výkresu:	Měřítko:	Číslo výkresu:	D.1.1b-15
PŮDORYS STŘECHY - NOVÝ STAV	1:100		