


# PŮDORYS 1NP - STÁVAJÍCÍ STAV

MĚŘÍTKO 1:100

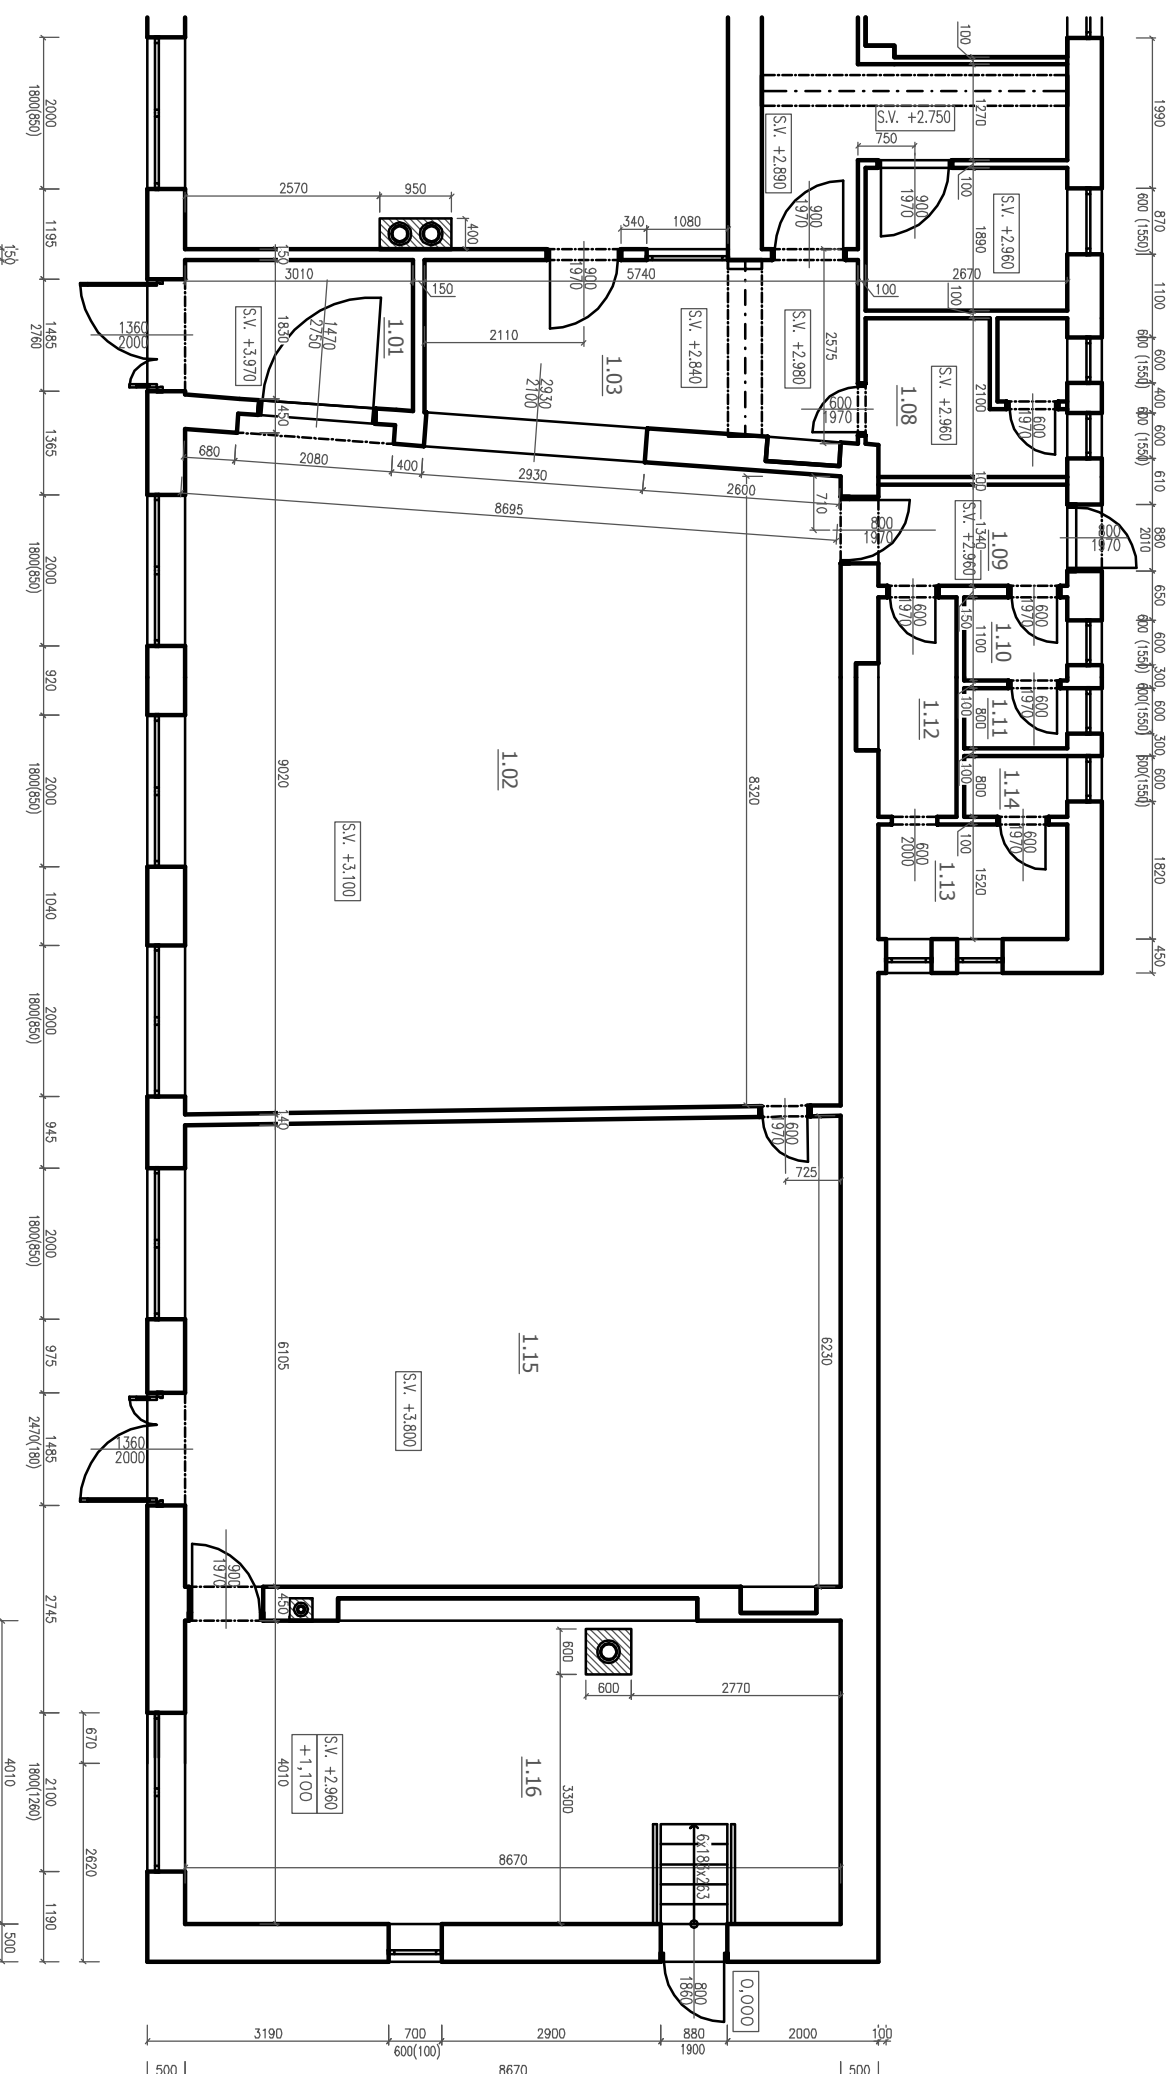


## LEGENDA MÍSTNOSTÍ

OZN.	ÚČEL MÍSTNOSTI	PLOCHA (m <sup>2</sup> )
1.01	ZÁDVEŘÍ	6,13
1.02	SÁL	76,32
1.03	VÝČEP	14,35
1.08	WC PERSONÁL	4,30
1.09	WC CHODBA	3,69
1.10	PŘEDSÍŇ WC - Ž	1,51
1.11	WC - Ž	1,10
1.12	PŘEDSÍŇ WC - M	3,33
1.13	WC - M	3,80
1.14	WC - M	1,10
1.15	ZASEDACÍ SÁL	54,61
1.16	SKLAD	36,53

## LEGENDA MATERIÁLŮ

 STÁVAJÍCÍ KONSTRUKCE

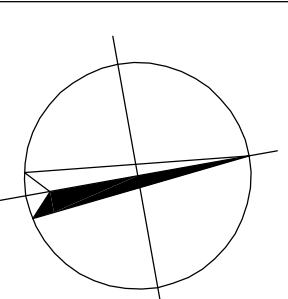

Zodpovědný projektant:	Ing. Roman Zubatý	Ověřil:	
Vypracoval:	Ing. Petr Zavadil		
Kreslil:	Ing. Eliška Horáková		
Kraj:	Olomoucký	Místo:	Bělčkovice-Lašťany č.p. 248, Obec Bělčkovice-Lašťany 78316, parc.č. 140, k.ú. Lašťany
Investor:	Obec Bělčkovice-Lašťany, č.p. 139, 78316 Bělčkovice-Lašťany, IČ: 00298654		
Název stavby:	<b>Přestavba části objektu OV "parlament" na provizorní ZŠ se zázemím</b>		
Obsah výkresu:	PŮDORYS 1.NP - STÁVAJÍCÍ STAV		
Účel projektu:	DSP	Číslo výkresu:	D.1.1.2-03
Datum:	03/2019	Číslo archivu(zakázky):	16/19
Datum expedice/verze:	V1.00	Formát výkresu:	2X A4
Měřítko:	1:100	Poré číslo:	
<b>Stepan projects,s.r.o</b> Moravská 359/13 779 00 Olomouc - Hojice IČ: 286 32 907 telefon: 585 150 411 e-mail: spz.design@seznam.cz web: www.spzdesign.cz			