


PŮDORYS 1NP - NOVÝ STAV

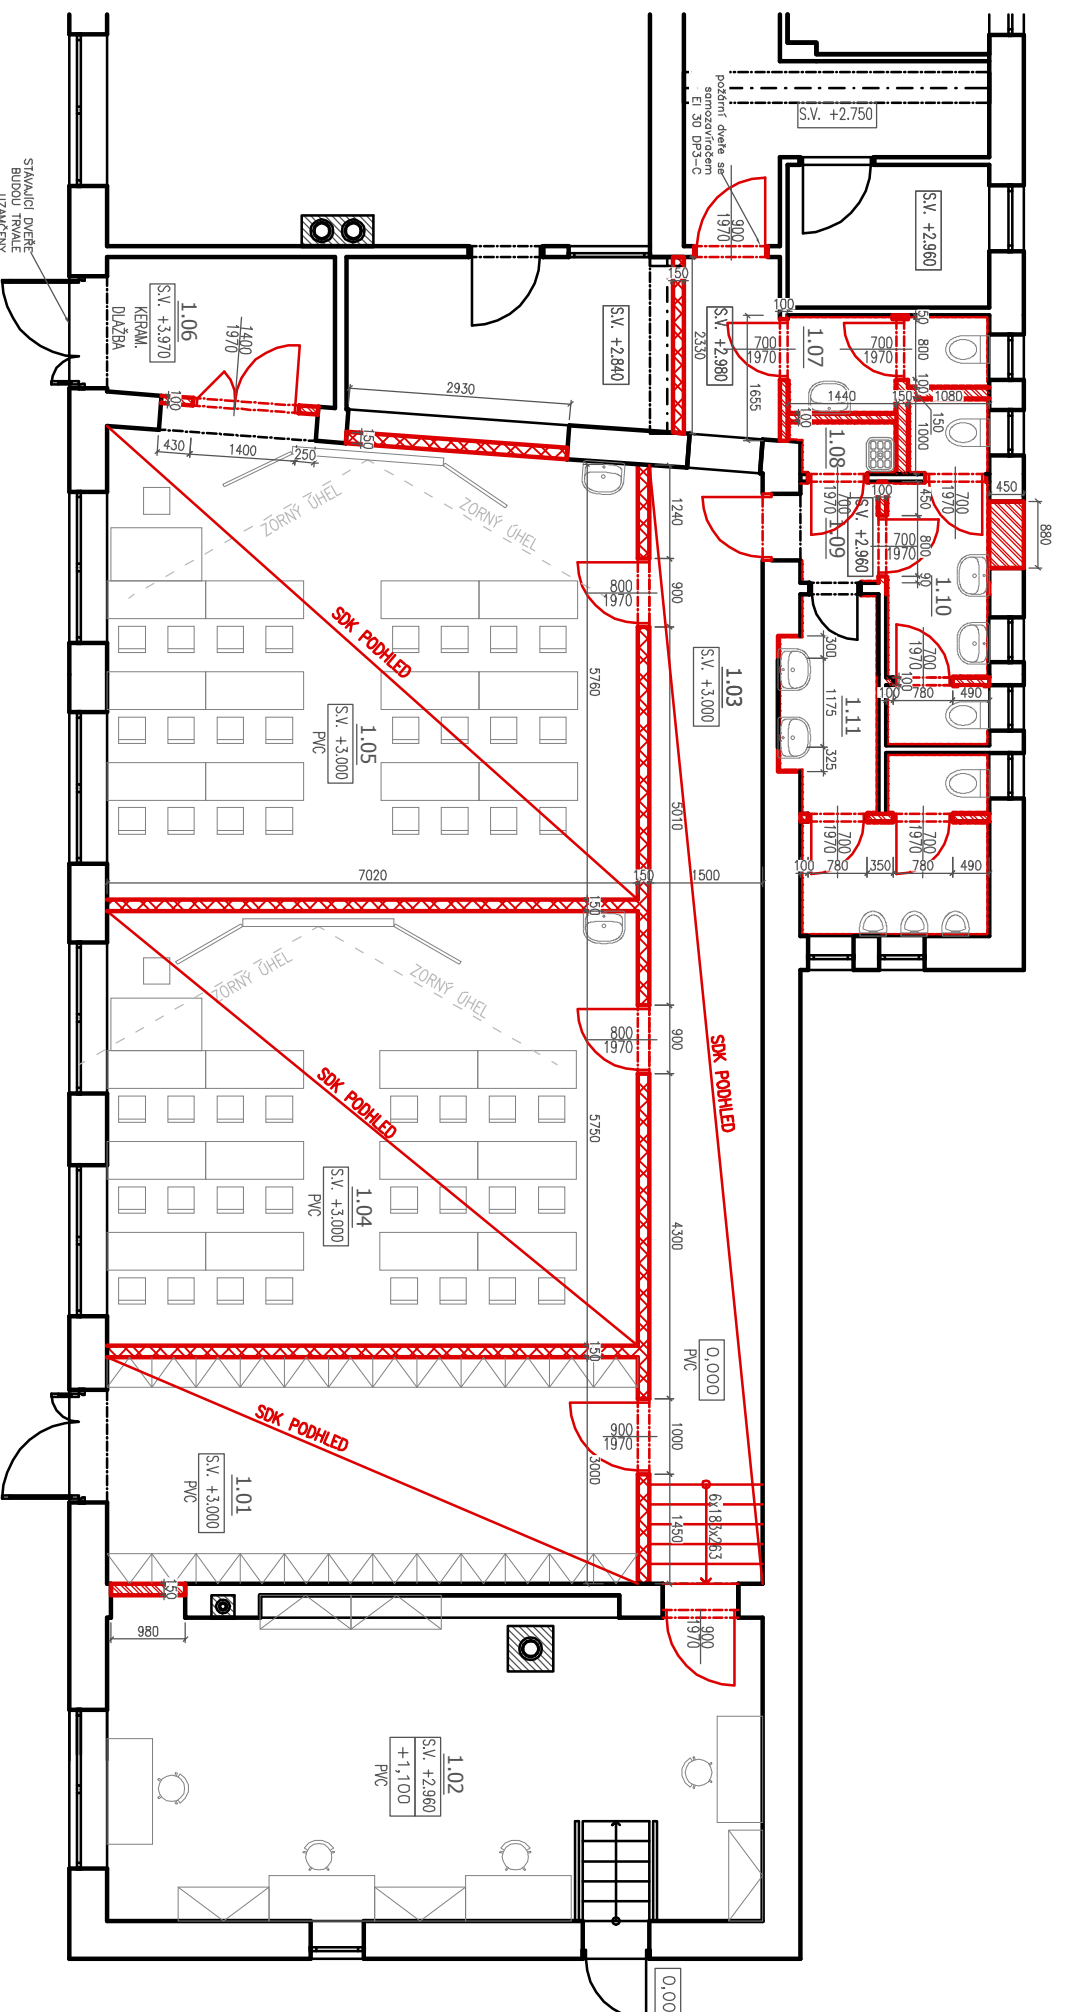


MĚŘÍTKO 1:100




LEGENDA MÍSTNOSTÍ

OZN.	ÚČEL MÍSTNOSTI	PLOCHA (m ²)
1.01	VSTUP. CHODBA+ŠÁTNA	21,06
1.02	SBOROVNA	34,70
1.03	CHODBA	25,57
1.04	UČEBNA	40,36
1.05	UČEBNA	42,95
1.06	SKLAD	5,68
1.07	WC UČITELÉ	2,94
1.08	ÚKLIDOVÁ MÍSTNOST	0,90
1.09	WC PŘEDSÍŇ	1,72
1.10	WC DĚVKY	8,55
1.11	WC CHLAPCI	5,84

LEGENDA MATERIÁLŮ

-  STÁVAJÍCÍ KONSTRUKCE
-  NOVÉ KONSTRUKCE (pórobeton)
-  NOVÉ KONSTRUKCE (akustické SDK modře)

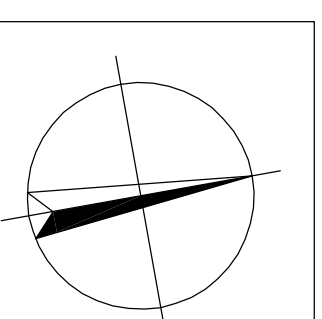

POZNÁMKA:

Před zbudováním provizorní ZŠ je nutné odkrýt stávající konstrukce. V místě nového sociálního zázemí budou demontovány některé příčky, zbudovány nové příčky i vstupní otvory. Celý prostor bude povrchově dokončen obkladem do výšky 2000mm.

Pro vstup do sborovny bude nutné zbudovat přístupové schodiště pro překlenutí výškových rozdílů. Jedná se o 6 stupňů ocelového schodiště schodnicového typu kotveného do stávajícího zdiva a podlahy.

Podlahová konstrukce bude zakončena našlapnou vrstvou z PVC v pobytových místnostech a keramickou dlažbou v sanitálním zařízení.

Nová jednotka VZT a rozvody budou vedeny nad sníženým podhledem SDK umístěným ve výšce 3000mm. SDK příčky mezi novými učebnami a chodbou budou zhotoveny lehce nad snížený podhled.

Zodpovědný projektant:	Ing. Roman Zubatý	Diisk rozlika:	
Vypracoval:	Ing. Petr Zavadil		
Kreslil:	Ing. Eliška Horáková		
Kraj:	Olomoucký	Účel projektu:	DSP
Místo:	Bělkovice-Lašťany č.p. 248, Obec Bělkovice-Lašťany 78316, parc.č. 140, k.ú. Lašťany	Datum:	03/2019
Investor:	Obec Bělkovice-Lašťany, č.p. 139, 78316 Bělkovice-Lašťany, IČ: 00298654	Číslo archivu(zakázky):	16/19
Název stavby:		Datum expedice/verze:	V1.00
		Formát výkresu:	2x A4
		Měřítko:	1:100
		Poré číslo:	
Obsah výkresu:	PŮDORYS 1.NP - NOVÝ STAV		
		Číslo výkresu:	D.1.1.2-03
Stepan projects,s.r.o Moravská 359/13 779 00 Olomouc - Holice IČ: 286 32 907 telefon: 585 150 411 e-mail: spz.design@seznam.cz web: www.spzdesign.cz			