



LEGENDA OBJEKTŮ

- STÁVAJÍCÍ OBJEKT RODINNÉHO DOMU URČEN K DEMOLICI
- STÁVAJÍCÍ OBJEKTY DLE KN



Zodpovědný projektant:		Vypracoval:		Kreslil:		 SPZ DESIGN, s.r.o. Šternberská 73/8 779 00 Olomouc - Týnec IČ: 278 31 132 telefon: 585 150 411 e-mail: spz.design@seznam.cz web: www.spzdesign.cz	
Ing. Petr Zavadil		Ing. Petr Zavadil		Ing. Petr Zavadil			
Kraj: Olomoucký		Místo: parc.č. 512/1, Bělkovice - Laštany 421, k.ú. Laštany					
Investor: Obec Bělkovice - Laštany č.p.139, 78316 Bělkovice Laštany						Účel projektu:	DBP
Název stavby:						Datum:	03/2016
DEMOLICE RODINNÉHO DOMU, BĚLKOVICE - LAŠTANY 421						Číslo archivní/zakázky:	35/16
						Verze tisku:	v1.00
						Formát výkresu:	2 A4
Obsah výkresu: SITUACE ŠIRŠÍCH VZTAHŮ						Měřítko:	Číslo výkresu:
						1:1000	C.1

SPZ DESIGN SPZ DESIGN, s.r.o.
Šternberská 73/8
779 00 Olomouc - Týnec
IČ: 278 31 132
telefon: 585 150 411
e-mail: spz.design@seznam.cz
web: www.spzdesign.cz

4



LEGENDA OBJEKTŮ

-  STÁVAJÍCÍ OBJEKT RODINNÉHO DOMU URČEN K DEMOLICI
-  STÁVAJÍCÍ OBJEKTY DLE KN

LEGENDA SÍTÍ

-  ZAMĚŘENÝ PRŮBĚH METALICKÉHO KABELU
-  NADZEMNÍ VEDENÍ VN DO 35kV
-  NADZEMNÍ VEDENÍ NN DO 1kV
-  VODOVODNÍ ŘAD
-  DEŠŤOVÁ KANALIZACE
-  SPLAŠKOVÁ KANALIZACE




Zodpovědný projektant: Ing. Petr Zavadil	Vypracoval: Ing. Petr Zavadil	Kreslil: Ing. Petr Zavadil	
Kraj: Olomoucký	Místo: parc.č. 512/1, Bělkovice - Laštany 421, k.ú. Laštany		
Investor: Obec Bělkovice - Laštany č.p.139, 78316 Bělkovice Laštany			
Název stavby: DEMOLICE RODINNÉHO DOMU, BĚLKOVICE - LAŠTANY 421			
Obsah výkresu: KOORDINAČNÍ SITUACE			

SPZ
DESIGN
SPZ DESIGN, s.r.o.
Šternberská 73/8
779 00 Olomouc - Týneček
IČ: 278 31 132
telefon: 585 150 411
e-mail: spz.design@seznam.cz
web: www.spzdesign.cz

Účel projektu:	DBP
Datum:	03/2016
Číslo archivní/zakázky:	35/16
Verze tisku:	v1.00
Formát výkresu:	2 A4
Měřítko: 1:500	Číslo výkresu: C.2

POHLED OD SEVEROVÝCHODU - DEMOLICE

MĚŘÍTKO 1:100

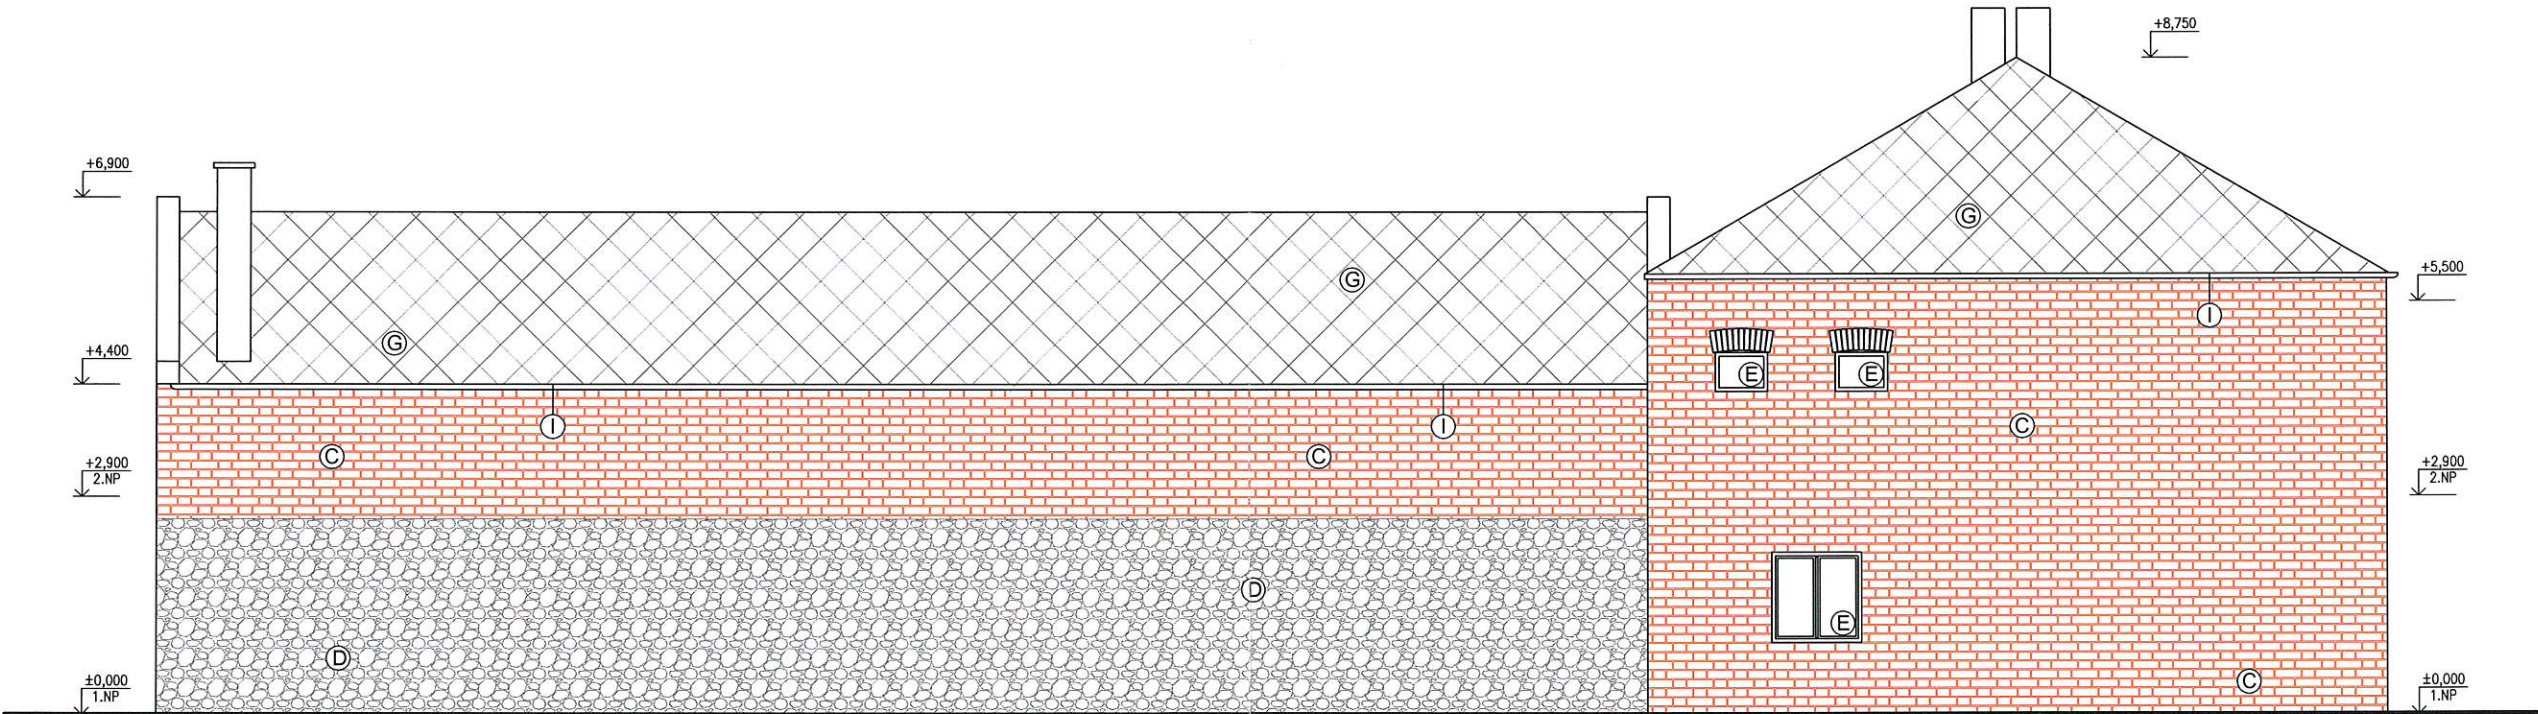

LEGENDA ZNAČEK


- A ... BRIZOLITOVÁ OMÍTKA
- B ... VÁPENNÁ OMITKA
- C ... CIHLA PLNÁ PÁLENÁ
- D ... KÁMEN
- E ... DŘEVĚNÁ OKNA
- F ... DŘEVĚNÉ DVEŘE
- G ... CEMENTOVÉ STŘEŠNÍ KRYTINA
- H ... PLECHOVÁ STŘEŠNÍ KRYTINA
- I ... DEŠŤOVÝ SVOD
- J ... PLECHOVÁ VRATA




Zodpovědný projektant:	Vypracoval:	Kreslil:	
Ing. Petr Zavadil	Ing. Petr Zavadil	Ing. Petr Zavadil	
Král:	Místo: parc.č. 512/1, Bělkovice - Laštany 421, k.ú. Laštany		
Investor: Obec Bělkovice - Laštany č.p.139, 78316 Bělkovice Laštany			
Název stavby:			
DEMOLICE RODINNÉHO DOMU, BĚLKOVICE - LAŠTANY 421			
Obsah výkresu:			
POHLED OD SEVEROVÝCHODU - DEMOLICE			

		SPZ DESIGN, s.r.o. Šternberská 73/8 779 00 Olomouc - Týnec IČ: 278 31 132 telefon: 585 150 411 e-mail: spz.design@seznam.cz web: www.spzdesign.cz	
Účel projektu:		DBP	
Datum:		03/2016	
Číslo archivní/zakázky:		35/16	
Verze tisku:		v1.00	
Formát výkresu:		2x A4	
Měřítko:		Číslo výkresu:	
1:100		D.1.2-05	

POHLED OD SEVEROZÁPADU - DEMOLICE
MĚŘÍTKO 1:100

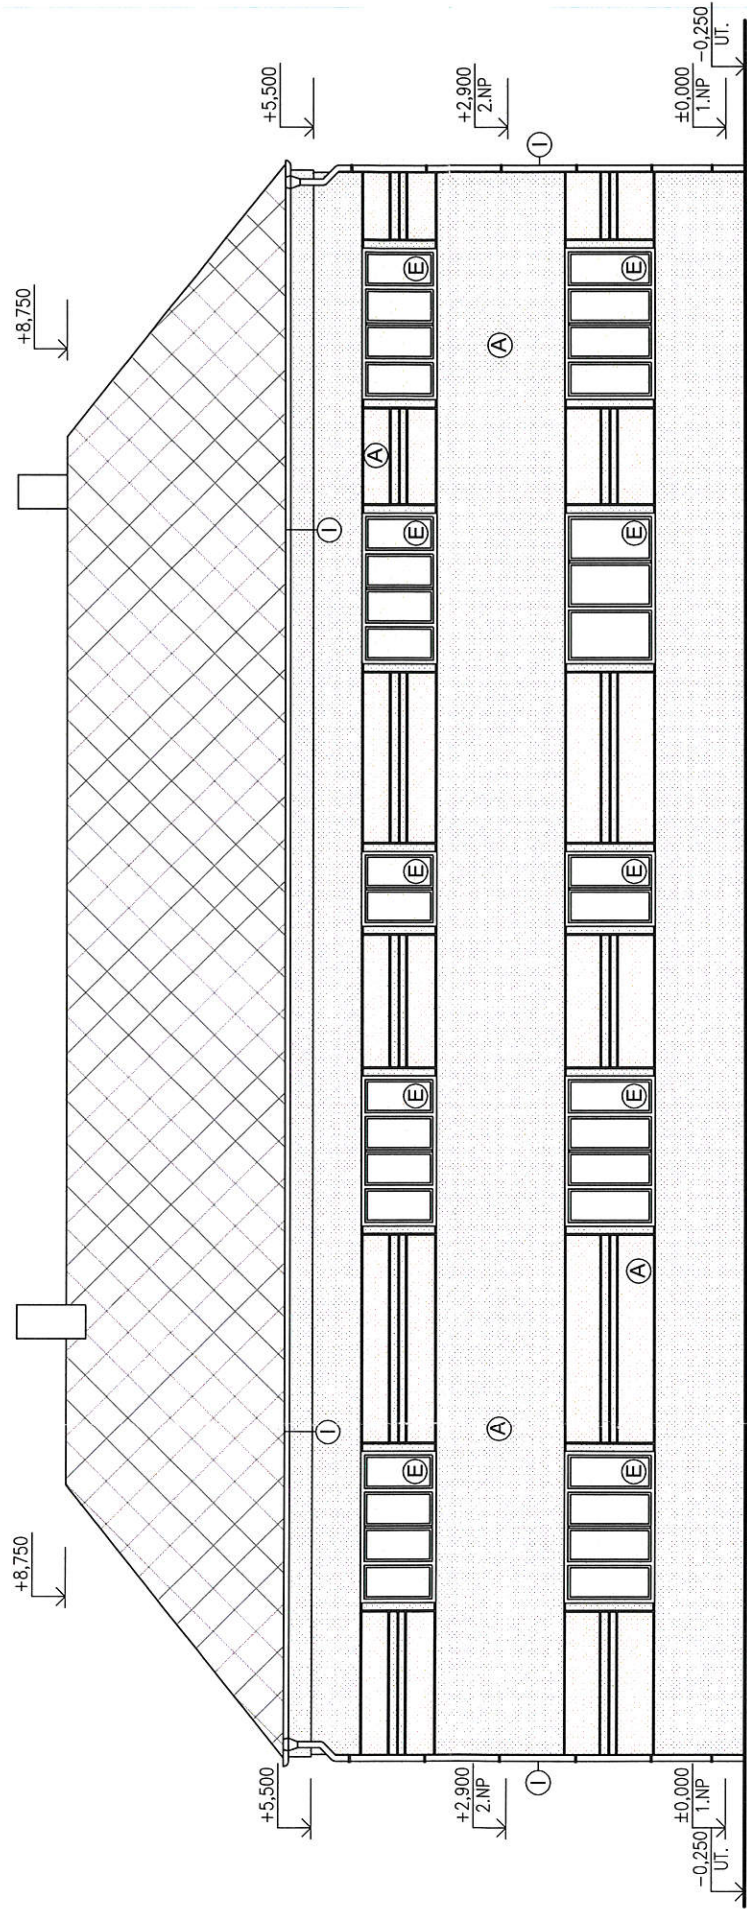


POHLED OD JIHOVÝCHODU - DEMOLICE
MĚŘÍTKO 1:100

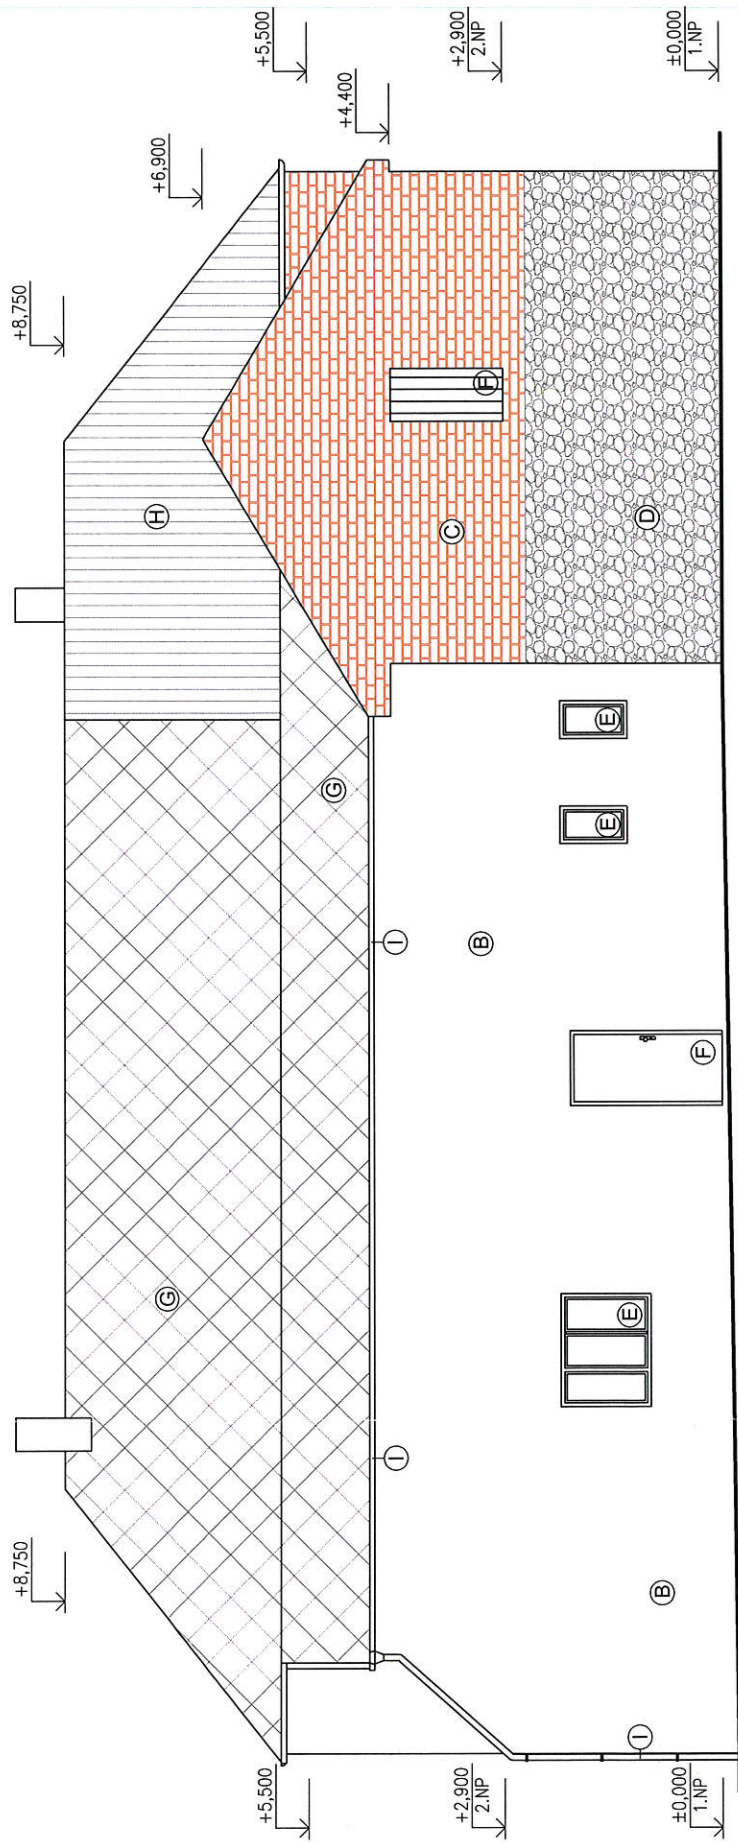

LEGENDA ZNAČEK

- A ... BRIZOLITOVÁ OMÍTKA
- B ... VÁPENNÁ OMÍTKA
- C ... CIHLA PLNÁ PÁLENÁ
- D ... KÁMEN
- E ... DŘEVĚNÁ OKNA
- F ... DŘEVĚNÉ DVĚŘE
- G ... CEMENTOVÉ STŘEŠNÍ KRYTINA
- H ... PLECHOVÁ STŘEŠNÍ KRYTINA
- I ... DEŠŤOVÝ SVOD
- J ... PLECHOVÁ VRATA

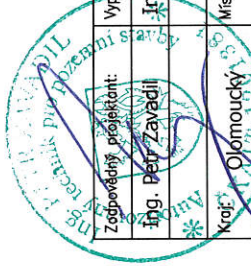


SPZ DESIGN, s.r.o.
Sternberská 73/8
779 00 Olomouc - Týnec
IČ: 278 31 132
telefon: 585 150 411
e-mail: spz.design@seznam.cz
web: www.spzdesign.cz


Zastupující projektant: Ing. Petr Zavadil		Vypracoval: Ing. Petr Zavadil		Kreslil: Ing. Petr Zavadil	
Místo: parc.č. 512/1, Bělkovice - Laštany 421, k.ú. Laštany		Investor: Obec Bělkovice - Laštany č.p.139, 78316 Bělkovice Laštany		Účel projektu: DBP	
Název stavby: DEMOLICE RODINNÉHO DOMU, BĚLKOVICE - LAŠTANY 421		Datum: 03/2016		Číslo archivu/zakázky: 35/16	
Obsah výkresu: POHLED OD SEVEROZÁPADU A OD JIHOVÝCHODU - DEMOLICE		Verze tisku: v1.00		Formát výkresu: 4x A4	
		Měřítko: 1:100		Číslo výkresu: D.1.2-03	

POHLED OD JIHOZÁPADU - DEMOLICE

MĚŘÍTKO 1:100

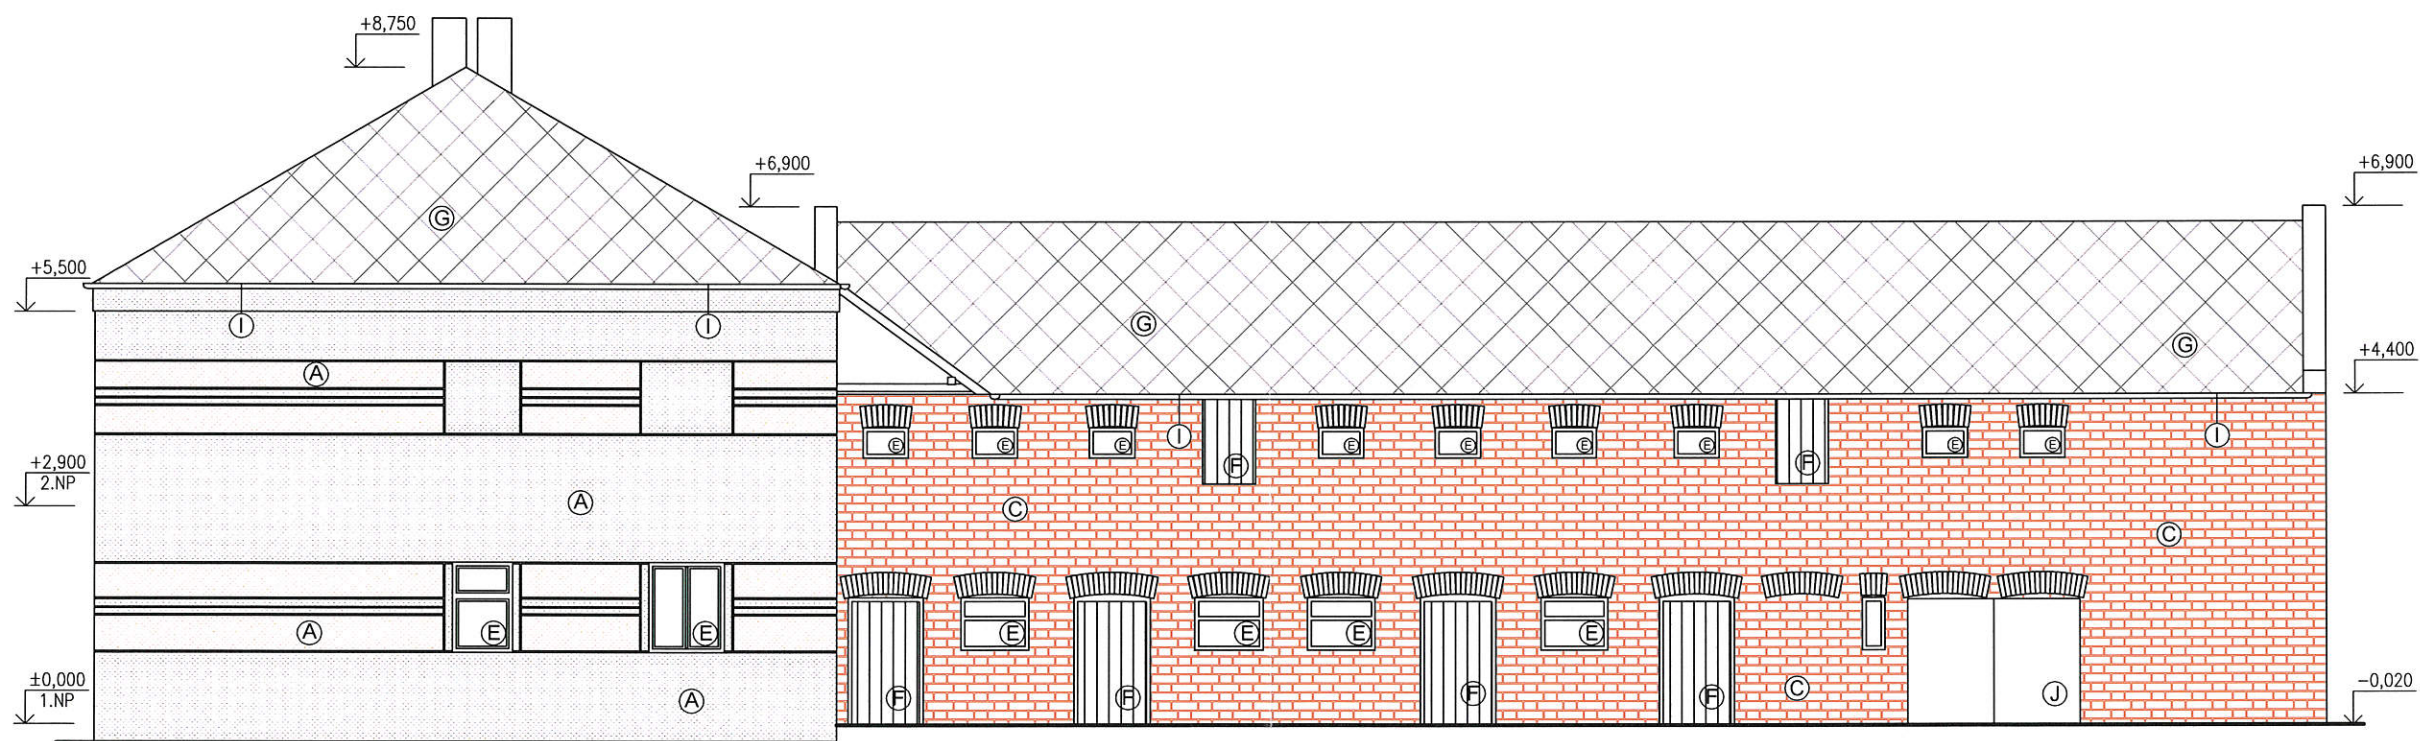

- LEGENDA ZNAČEK
- A ... BRIZOLITOVÁ OMÍTKA
 - B ... VÁPENNÁ OMITKA
 - C ... CIHLA PLNÁ PÁLENÁ
 - D ... KÁMEN
 - E ... DŘEVĚNÁ OKNA
 - F ... DŘEVĚNÉ DVEŘE
 - G ... CEMENTOVÉ STŘEŠNÍ KRYTINA
 - H ... PLECHOVÁ STŘEŠNÍ KRYTINA
 - I ... DEŠŤOVÝ SVOD
 - J ... PLECHOVÁ VRATA

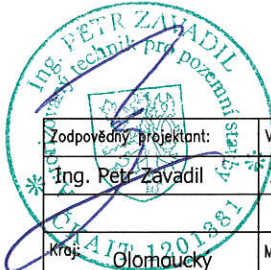



Zodpovědný projektant:		Vpracoval:		Kreslil:			
Ing. Petr Zavadil		Ing. Petr Zavadil		Ing. Petr Zavadil			
Kraj: Olomoucký		Místo: parc.č. 512/1, Bělkovice - Laštany 421, k.ú. Laštany					
Investor: Obec Bělkovice - Laštany č.p.139, 78316 Bělkovice Laštany							
Název stavby: DEMOLICE RODINNÉHO DOMU, BĚLKOVICE - LAŠTANY 421						Účel projektu:	DBP
						Datum:	03/2016
						Číslo archivní/zakázky:	35/16
						Verze tisku:	v1.00
Obsah výkresu: POHLED OD JIHOZÁPADU - DEMOLICE						Formát výkresu:	2x A4
						Měřítko: 1:100	Číslo výkresu: D.1.2-04

SPZ
DESIGN

SPZ DESIGN, s.r.o.
Šternberská 73/8
779 00 Olomouc - Týnec
IČ: 278 31 132
telefon: 585 150 411
e-mail: spz.design@seznam.cz
web: www.spzdesign.cz

PŮDORYS 2NP - DEMOLICE

MĚŘÍTKO 1:100

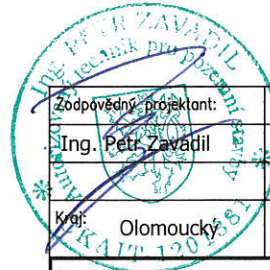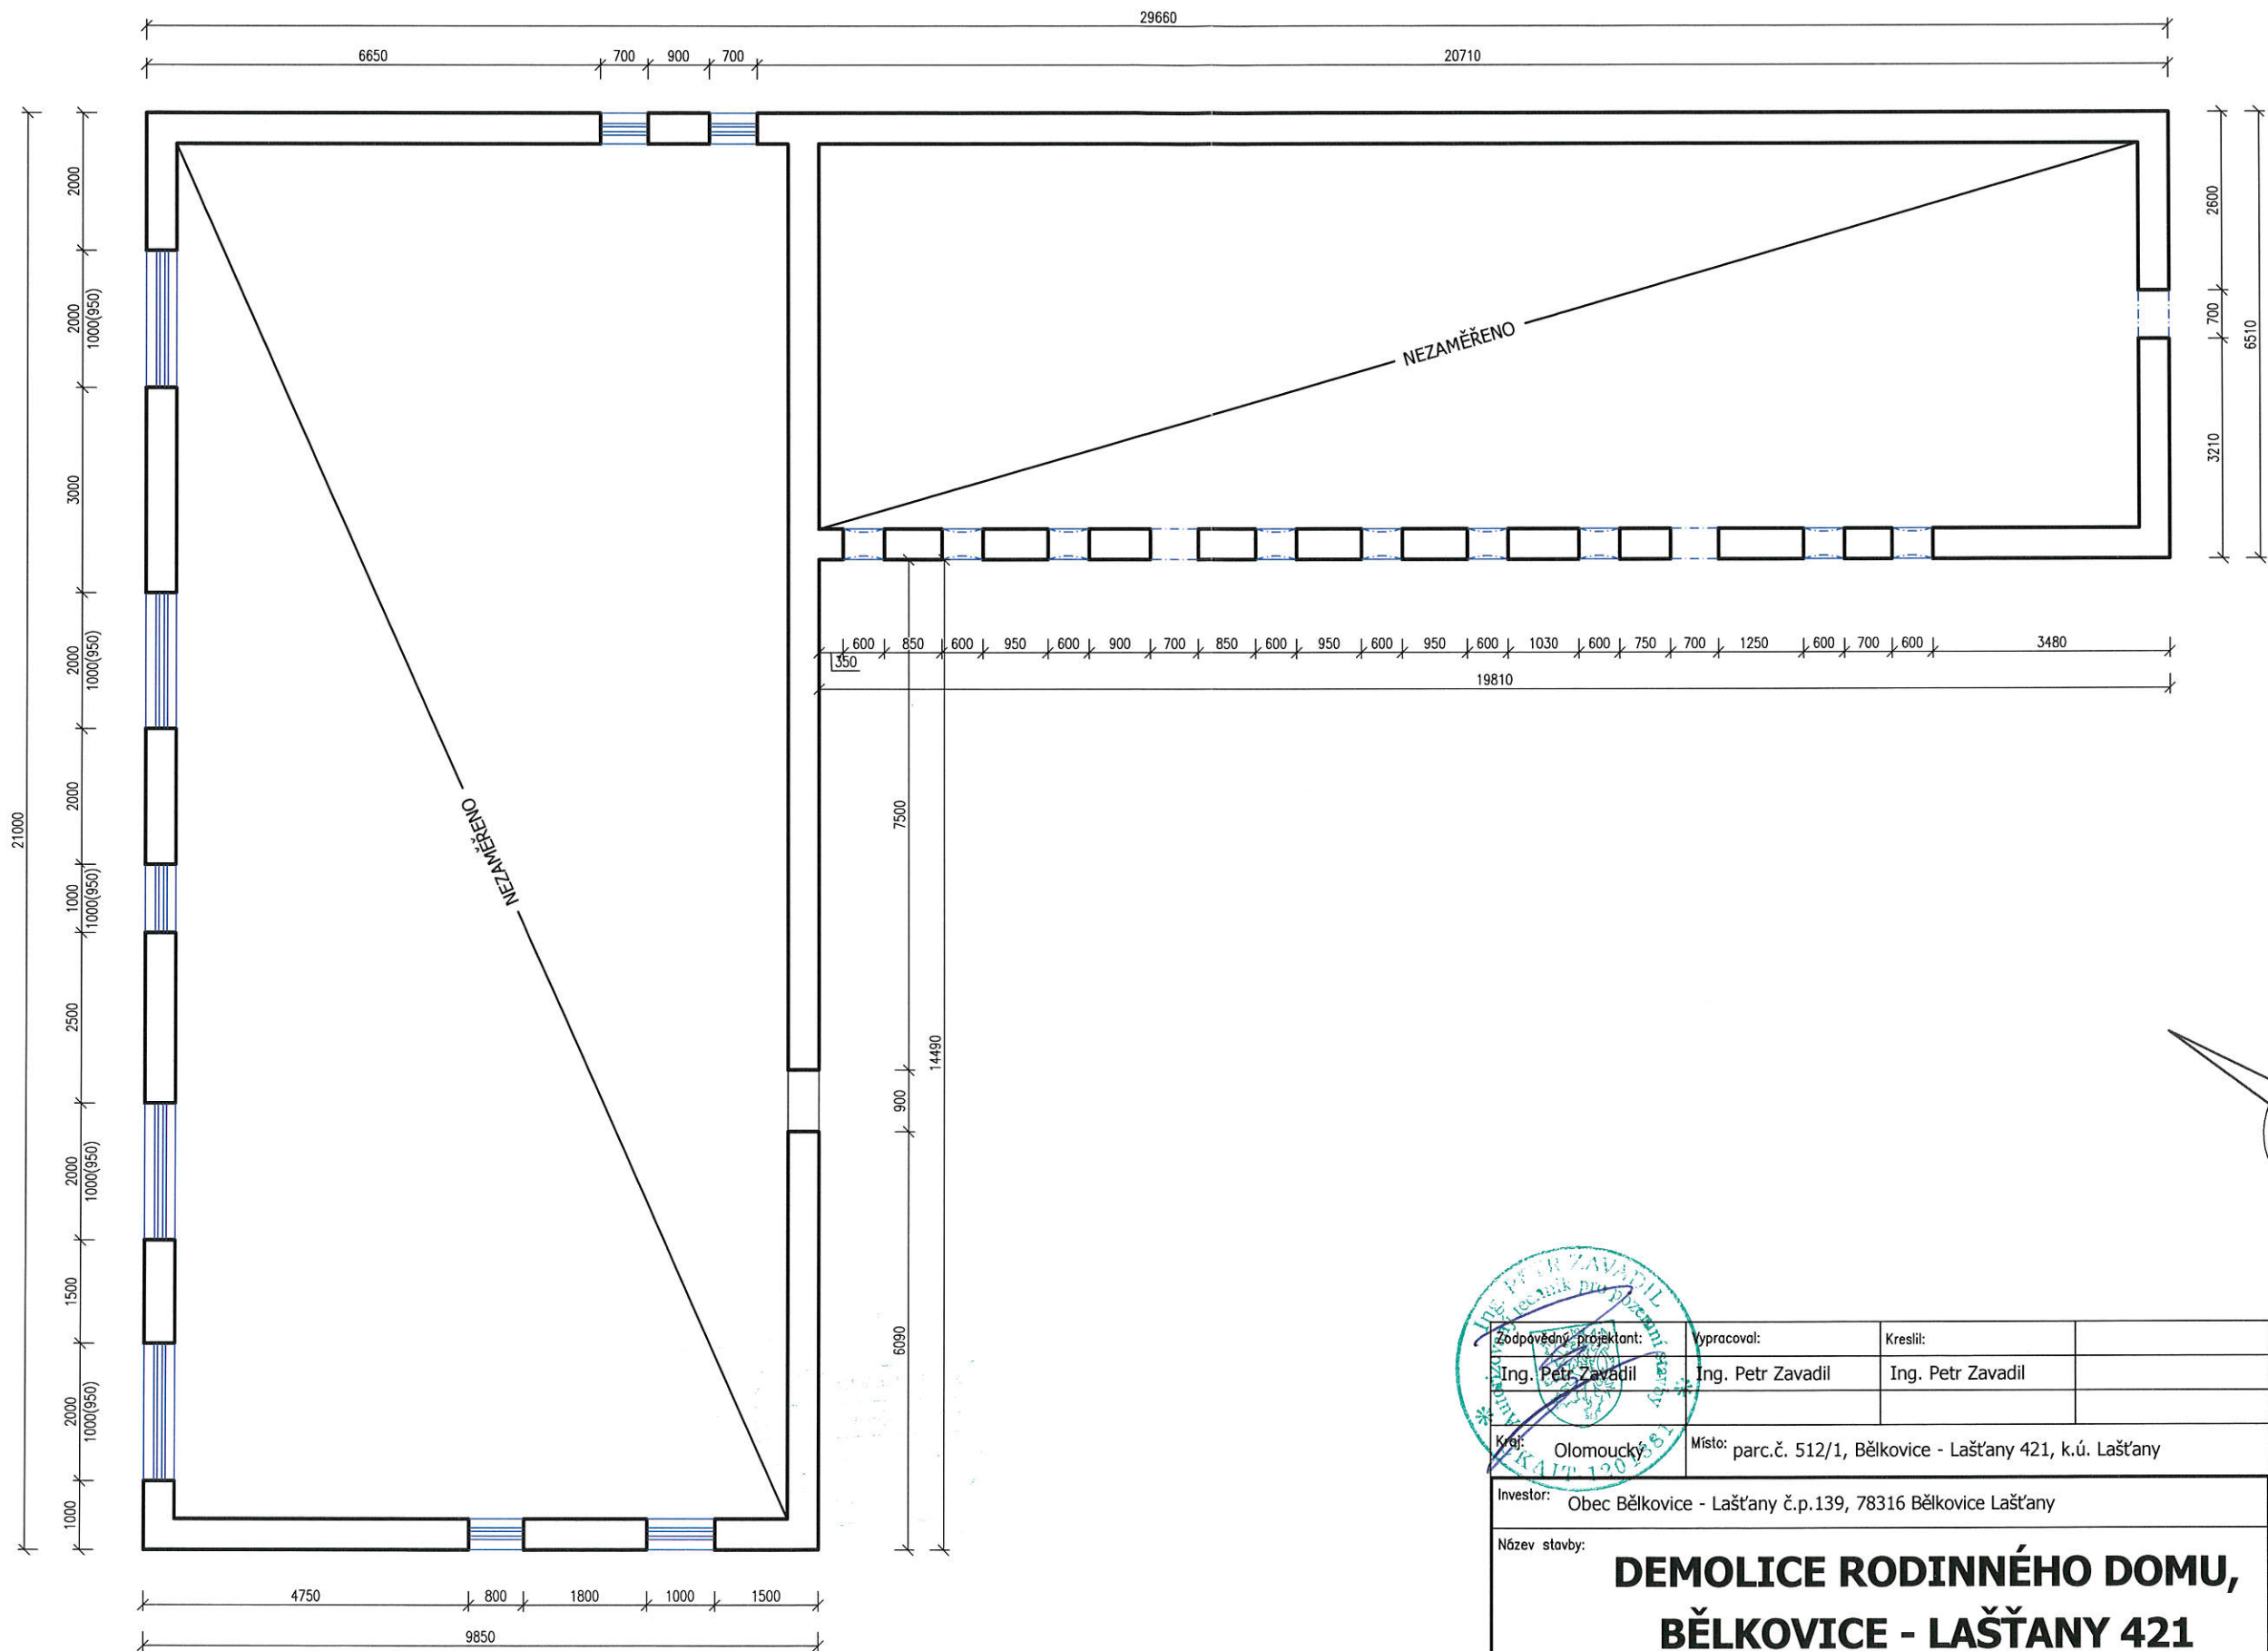

Zodpovědný projektant:	Vypracoval:	Kreslil:	
Ing. Petr Zavadil	Ing. Petr Zavadil	Ing. Petr Zavadil	
Kraj:	Místo: parc.č. 512/1, Bělkovice - Laštany 421, k.ú. Laštany		
Olomoucký			
Investor: Obec Bělkovice - Laštany č.p.139, 78316 Bělkovice Laštany			
Název stavby:			
DEMOLICE RODINNÉHO DOMU, BĚLKOVICE - LAŠTANY 421			
Obsah výkresu:			
PŮDORYS 2NP - DEMOLICE			


SPZ
DESIGN

SPZ DESIGN, s.r.o.
Šternberská 73/8
779 00 Olomouc - Týnec
IČ: 278 31 132
telefon: 585 150 411
e-mail: spz.design@seznam.cz
web: www.spzdesign.cz

4

PŮDORYS 1NP - DEMOLICE

MĚŘÍTKO 1:100

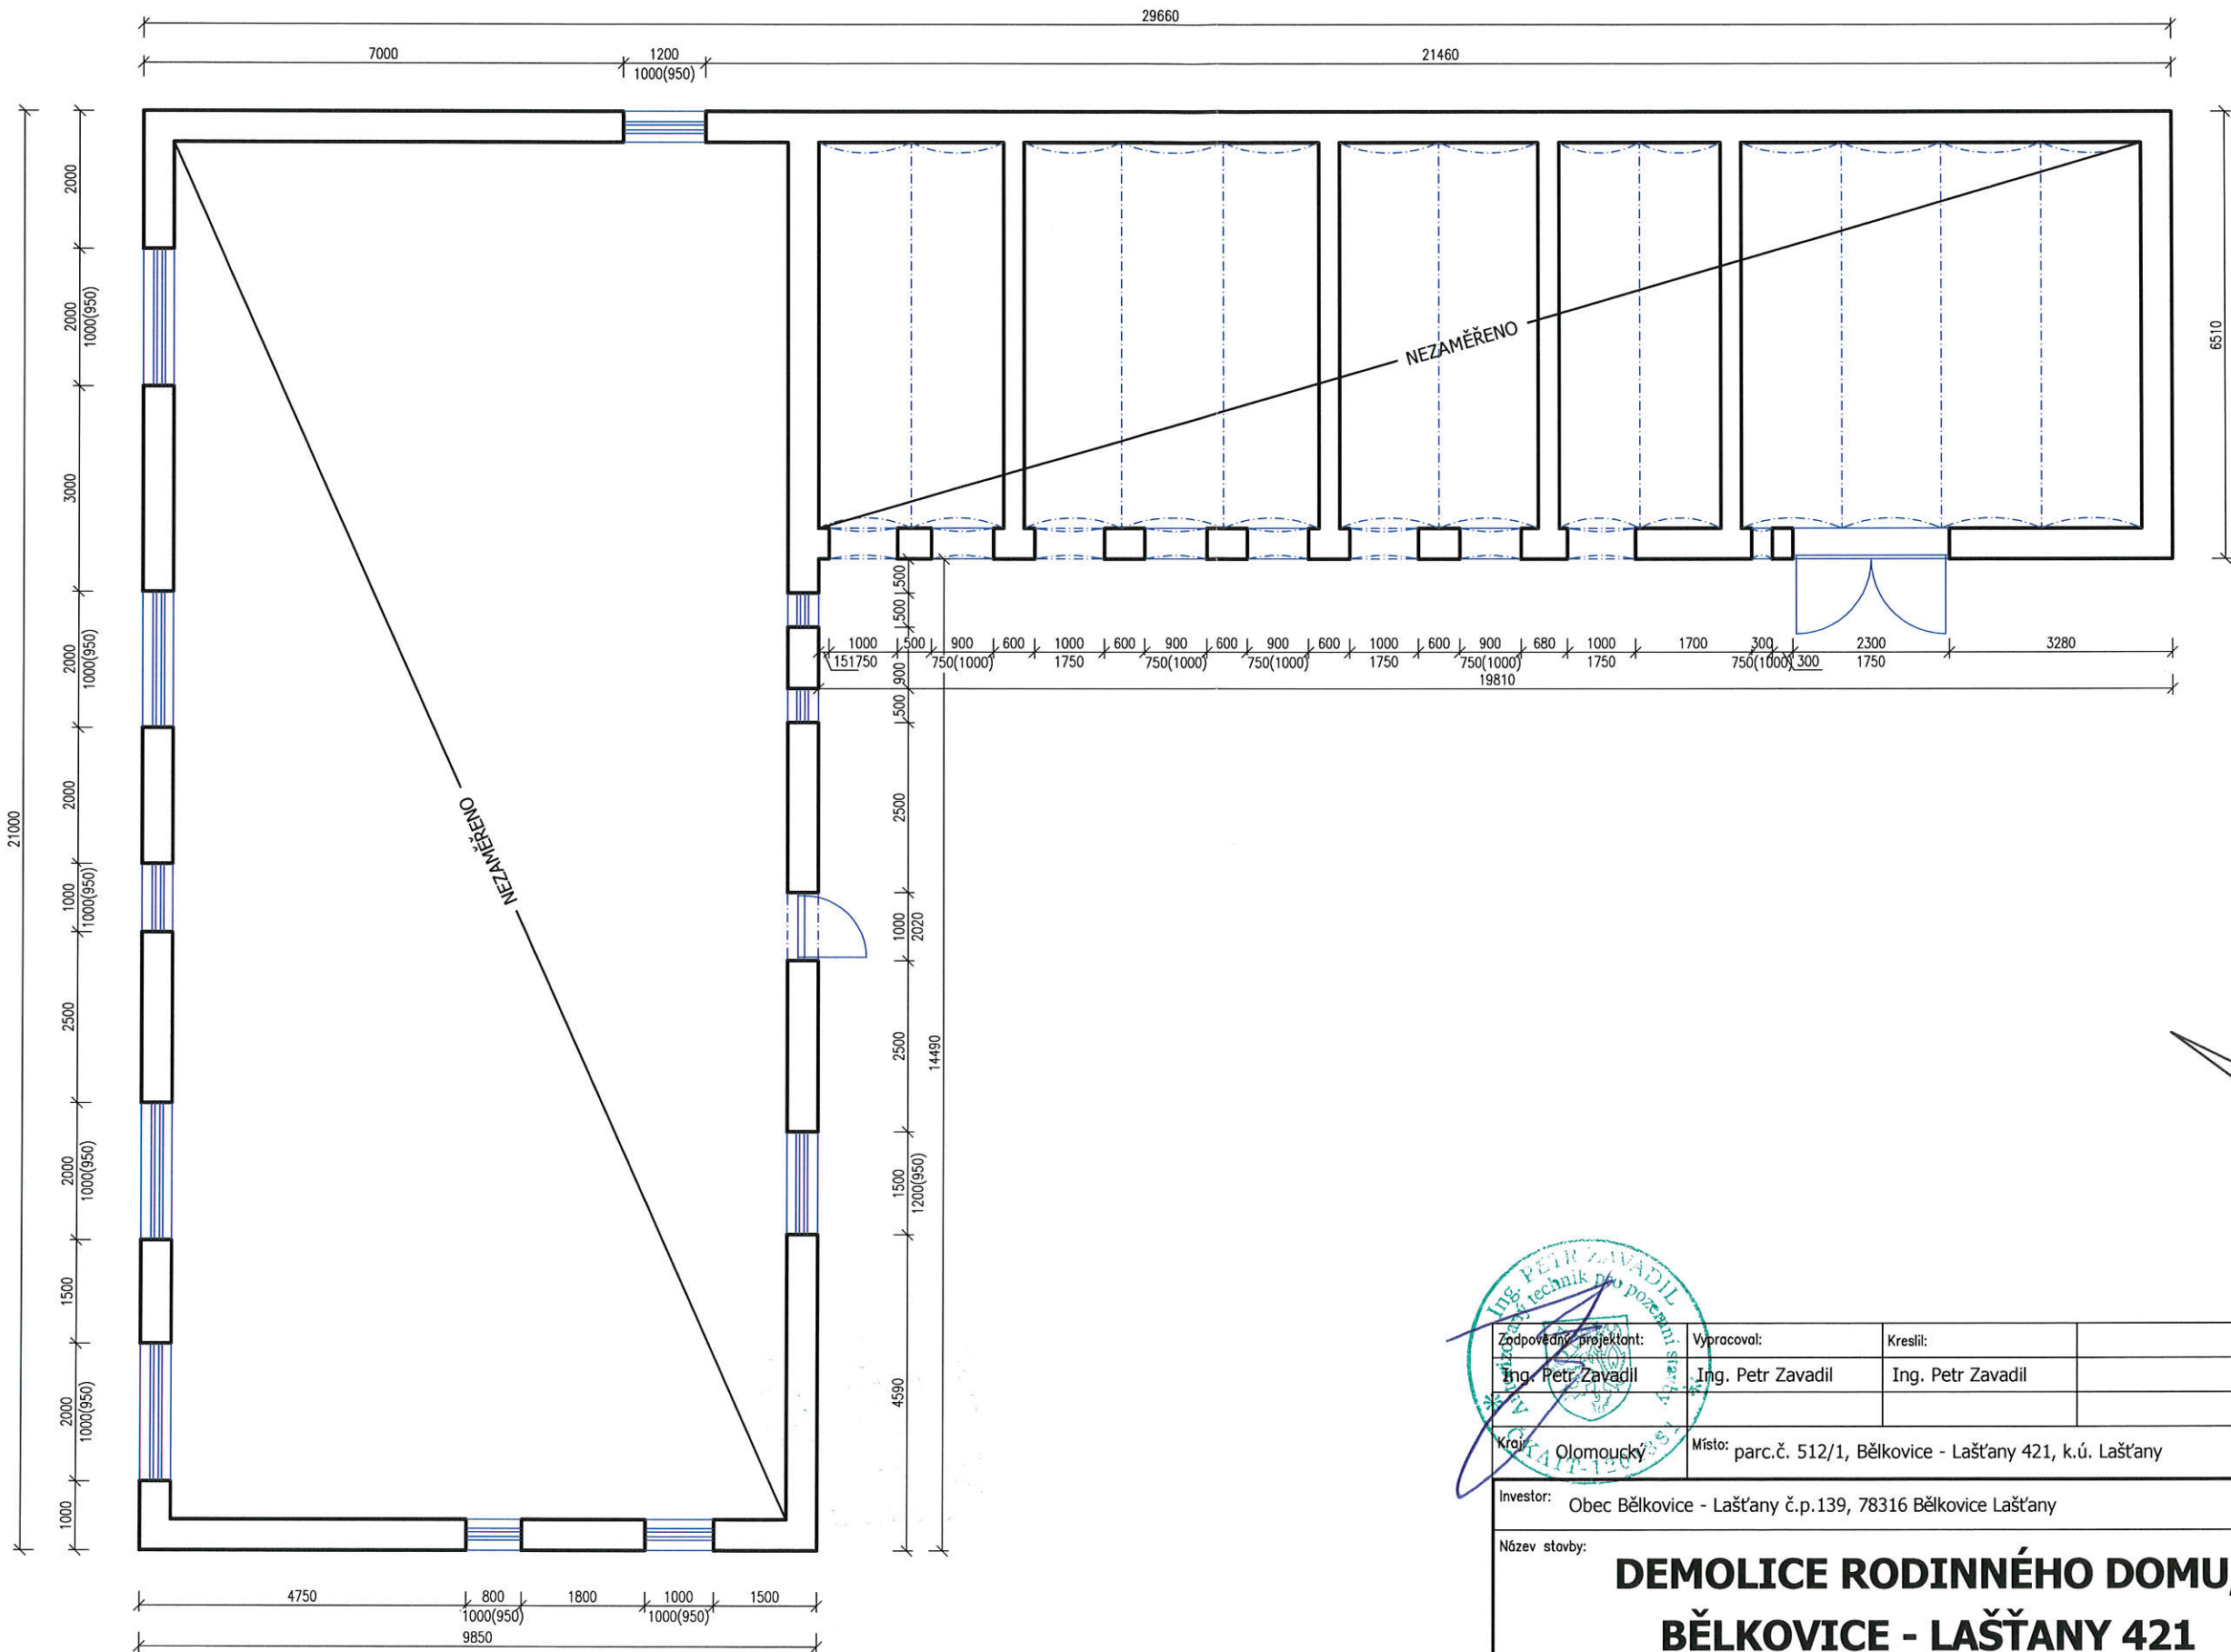

Zodpovědný projektant:	Vypracoval:	Kreslil:	
Ing. Petr Zavadil	Ing. Petr Zavadil	Ing. Petr Zavadil	
Kraj:	Místo:		
Olomoucký	parc.č. 512/1, Bělkovice - Laštany 421, k.ú. Laštany		
Investor: Obec Bělkovice - Laštany č.p.139, 78316 Bělkovice Laštany			
Název stavby:			
DEMOLICE RODINNÉHO DOMU, BĚLKOVICE - LAŠTANY 421			
Obsah výkresu:			
PŮDORYS 1NP - DEMOLICE			

SPZ DESIGN		SPZ DESIGN, s.r.o.	
		Šternberská 73/8	
		779 00 Olomouc - Týnec	
		IČ: 278 31 132	
		telefon: 585 150 411	
		e-mail: spz.design@seznam.cz	
		web: www.spzdesign.cz	
Účel projektu:		DBP	
Datum:		03/2016	
Číslo archivní/zakázky:		35/16	
Verze tisku:		v1.00	
Formát výkresu:		2x A4	
Měřítko:		Číslo výkresu:	
1:100		D.1.2-01	

4