


# PŮDORYS 1NP - NOVÝ STAV

MĚŘÍTKO 1:100

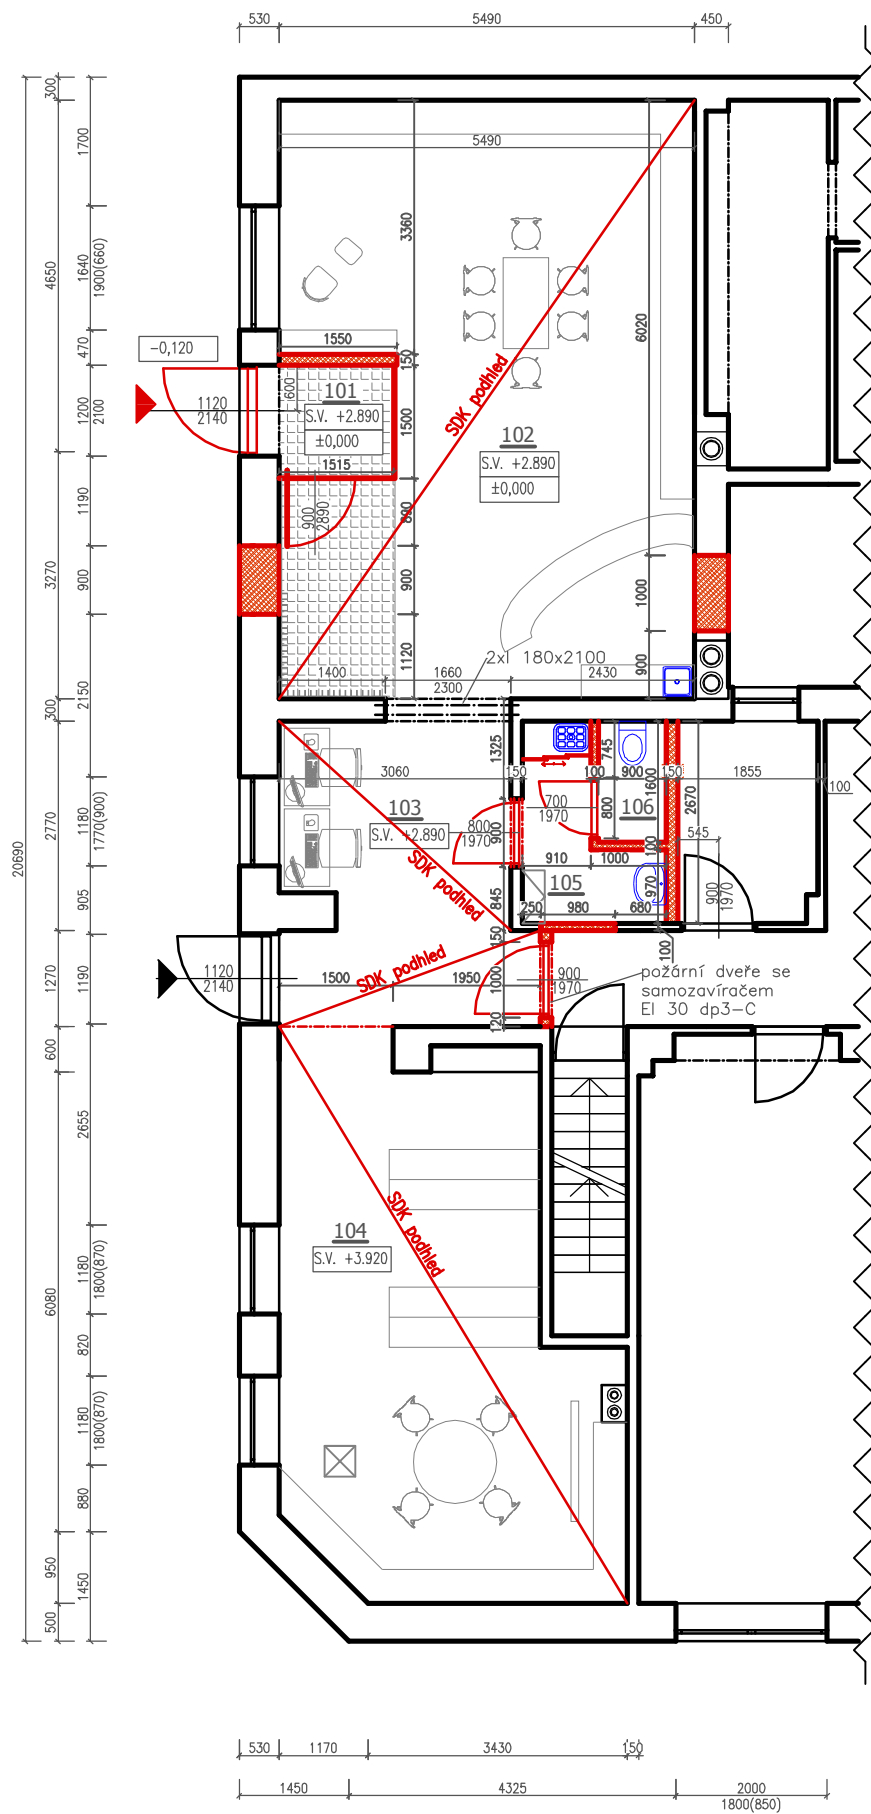

## LEGENDA MÍSTNOSTÍ

OZN.	ÚČEL MÍSTNOSTI	PLOCHA (m <sup>2</sup> )	POVRCHOVÉ ÚPRAVY		
			PODLAH	STĚN	POZNÁMKA
1.01	ZÁDVEŘÍ	2,26	PVC	OMÍTKA - MC	
1.02	ČÍTÁRNA	40,96	PVC	OMÍTKA - MC	
1.03	STUDOVNA	12,98	PVC	OMÍTKA - MC	
1.04	KNIHOVNA	28,85	PVC	OMÍTKA - MC	
1.05	PŘEDSÍŇ + ÚKLID. MÍST.	3,4	KERAMICKÁ DLAŽBA	OMÍTKA - MC	
1.06	WC	1,44	KERAMICKÁ DLAŽBA	OMÍTKA - MC	

## LEGENDA MATERIÁLŮ

	STÁVAJÍCÍ KONSTRUKCE		ZAŘIZOVACÍ PŘEDMĚTY
	NOVÉ KONSTRUKCE		DATA PROJEKTOR
	VYBAVENÍ KNIHOVNY		ROLOVACÍ PROMÍTACÍ PLÁTNO
	ČISTÍCÍ ZÓNA		

## POZNÁMKA:

ZÁDVEŘÍ KNIHOVNY BUDE TVOŘENO ZDĚNOU PŘÍČKOU PO LEVÉ STRANĚ OD VSTUPU. ZBYLÉ DVĚ STRANY BUDOU ZHOTOVENY ZE SKLENĚNÝCH TABULÍ Z BEZPEČNOSTNÍHO SKLA. TABULE PROTI VSTUPU BUDE PEVNÁ A TABULE PO PRAVÉ STRANĚ OD VSTUPU BUDE KOMPLETNĚ OTVÍRAVÁ V CELE PLOŠE. UKOTVENÍ SKLENĚNÝCH TABULÍ JE NUTNO UPŘESNIT PŘED REALIZACÍ ODBORNÍKY. PROSTORY 105 A 106 SLOUŽÍ JAKO ZÁZEMÍ PRO KNIHOVNICI. V PŘEDSÍŇCE JE UMÍSTĚNA VÝLEVKA ZA POSUVNÝMI DVEŘMI, SKŘÍŇ NA OSOBNÍ VĚCI A ZÁCHOD S UMYVADLEM. CELÝ PROSTOR BUDE UZAMYKATELNÝ.

V PROSTORECH KNIHOVNY BUDE UMÍSTĚNO PLÁTNO S DATA PROJEKTOREM. ZAZDÍVÁNÍ OTVORŮ VE STÁVAJÍCÍM ZDIVU BUDE Z CIHEL PLNÝCH PÁLENÝCH. NOVÉ ZBUDOVANÉ PŘÍČKY BUDOU Z PÓROBETOVÝCH TVÁRNIC YTONG.

CELÝ PROSTOR KNIHOVNY BUDE SNIŽEN O KONTRUKCI SDK PODHLEDU NA VÝŠKU 2500mm. V ČÁSTI PŮVODNÍ KNIHOVNY BUD ZHOTOVENA NOVÁ KONSTRUKCE PODLAHY PRO SJEDNOCENÍ VÝŠEK. KONSTRUKCE JE NAVRŽENA Z VOŠTINOVÉHO SYSTÉMU SUCHÉ VÝSTAVBY. VOŠTINA TL. 30mm BUDE VYPLNĚNA PODLAHOVÝM PÍSKEM A PŘEKRYTA JEDNOU VRSTVOU MĚKKÉ DŘEVOVLÁKNITÉ DESKY TL. 20mm A DVĚMA VRSTVAMI SÁDROVLÁKNITÝCH DESEK TL. 12,5mm. FINÁLNÍ NÁŠLAPNÁ VRSTVA BUDE ZHOTOVENA Z PVC. VE ZBYLÉ ČÁSTI REKONSTRUOVANÉ ČÁSTI DOJDE K VYSROVNÁNÍ PODLAHY POMOCÍ ANHYDRYDOVÉ VRSTVY A POKRYTÍ NOVÝM PVC. VÝŠKY PODLAH JE NUTNÉ PŘI REALIZACI ZPŘESNIT A SJEDNOTIT.

Zodpovědný projektant:	Ing. Karel Chadima	Otisk razítka:		
Vypracoval:	Ing. Petr Zavadil			
Kreslil:	Ing. Petr Zavadil			
Kraj:	Olomoucký	Místo: Bělkovice-Lašťany č.p. 248, Obec Bělkovice-Lašťany 78316, parc.č. 140, k.ú. Lašťany	Účel projektu:	DSP
Investor:	Obec Bělkovice-Lašťany, č.p. 139, 78316 Bělkovice-Lašťany, IČ: 00298654		Datum:	02/2018
Název stavby:	<b>VYBUDOVÁNÍ KNIHOVNY V ČÁSTI OBJEKTU OV BĚLKOVICE - LAŠŤANY č.p. 248</b>		Číslo archivní(zakázky):	17/18
Obsah výkresu:	PŮDORYS 1.NP - NOVÝ STAV		Datum expedice/verze:	v1.00
			Formát výkresu:	2x A4
			Měřítko:	1:100
			Číslo výkresu:	D.1.1.2-03
			Paré číslo:	

**SPZ DESIGN**, s.r.o.  
 Moravská 13  
 779 00 Olomouc - Holice  
 IČ: 278 31 132  
 telefon: 585 150 411  
 e-mail: spz.design@seznam.cz  
 web: www.spzdesign.cz