


SITUACE
M 1:250

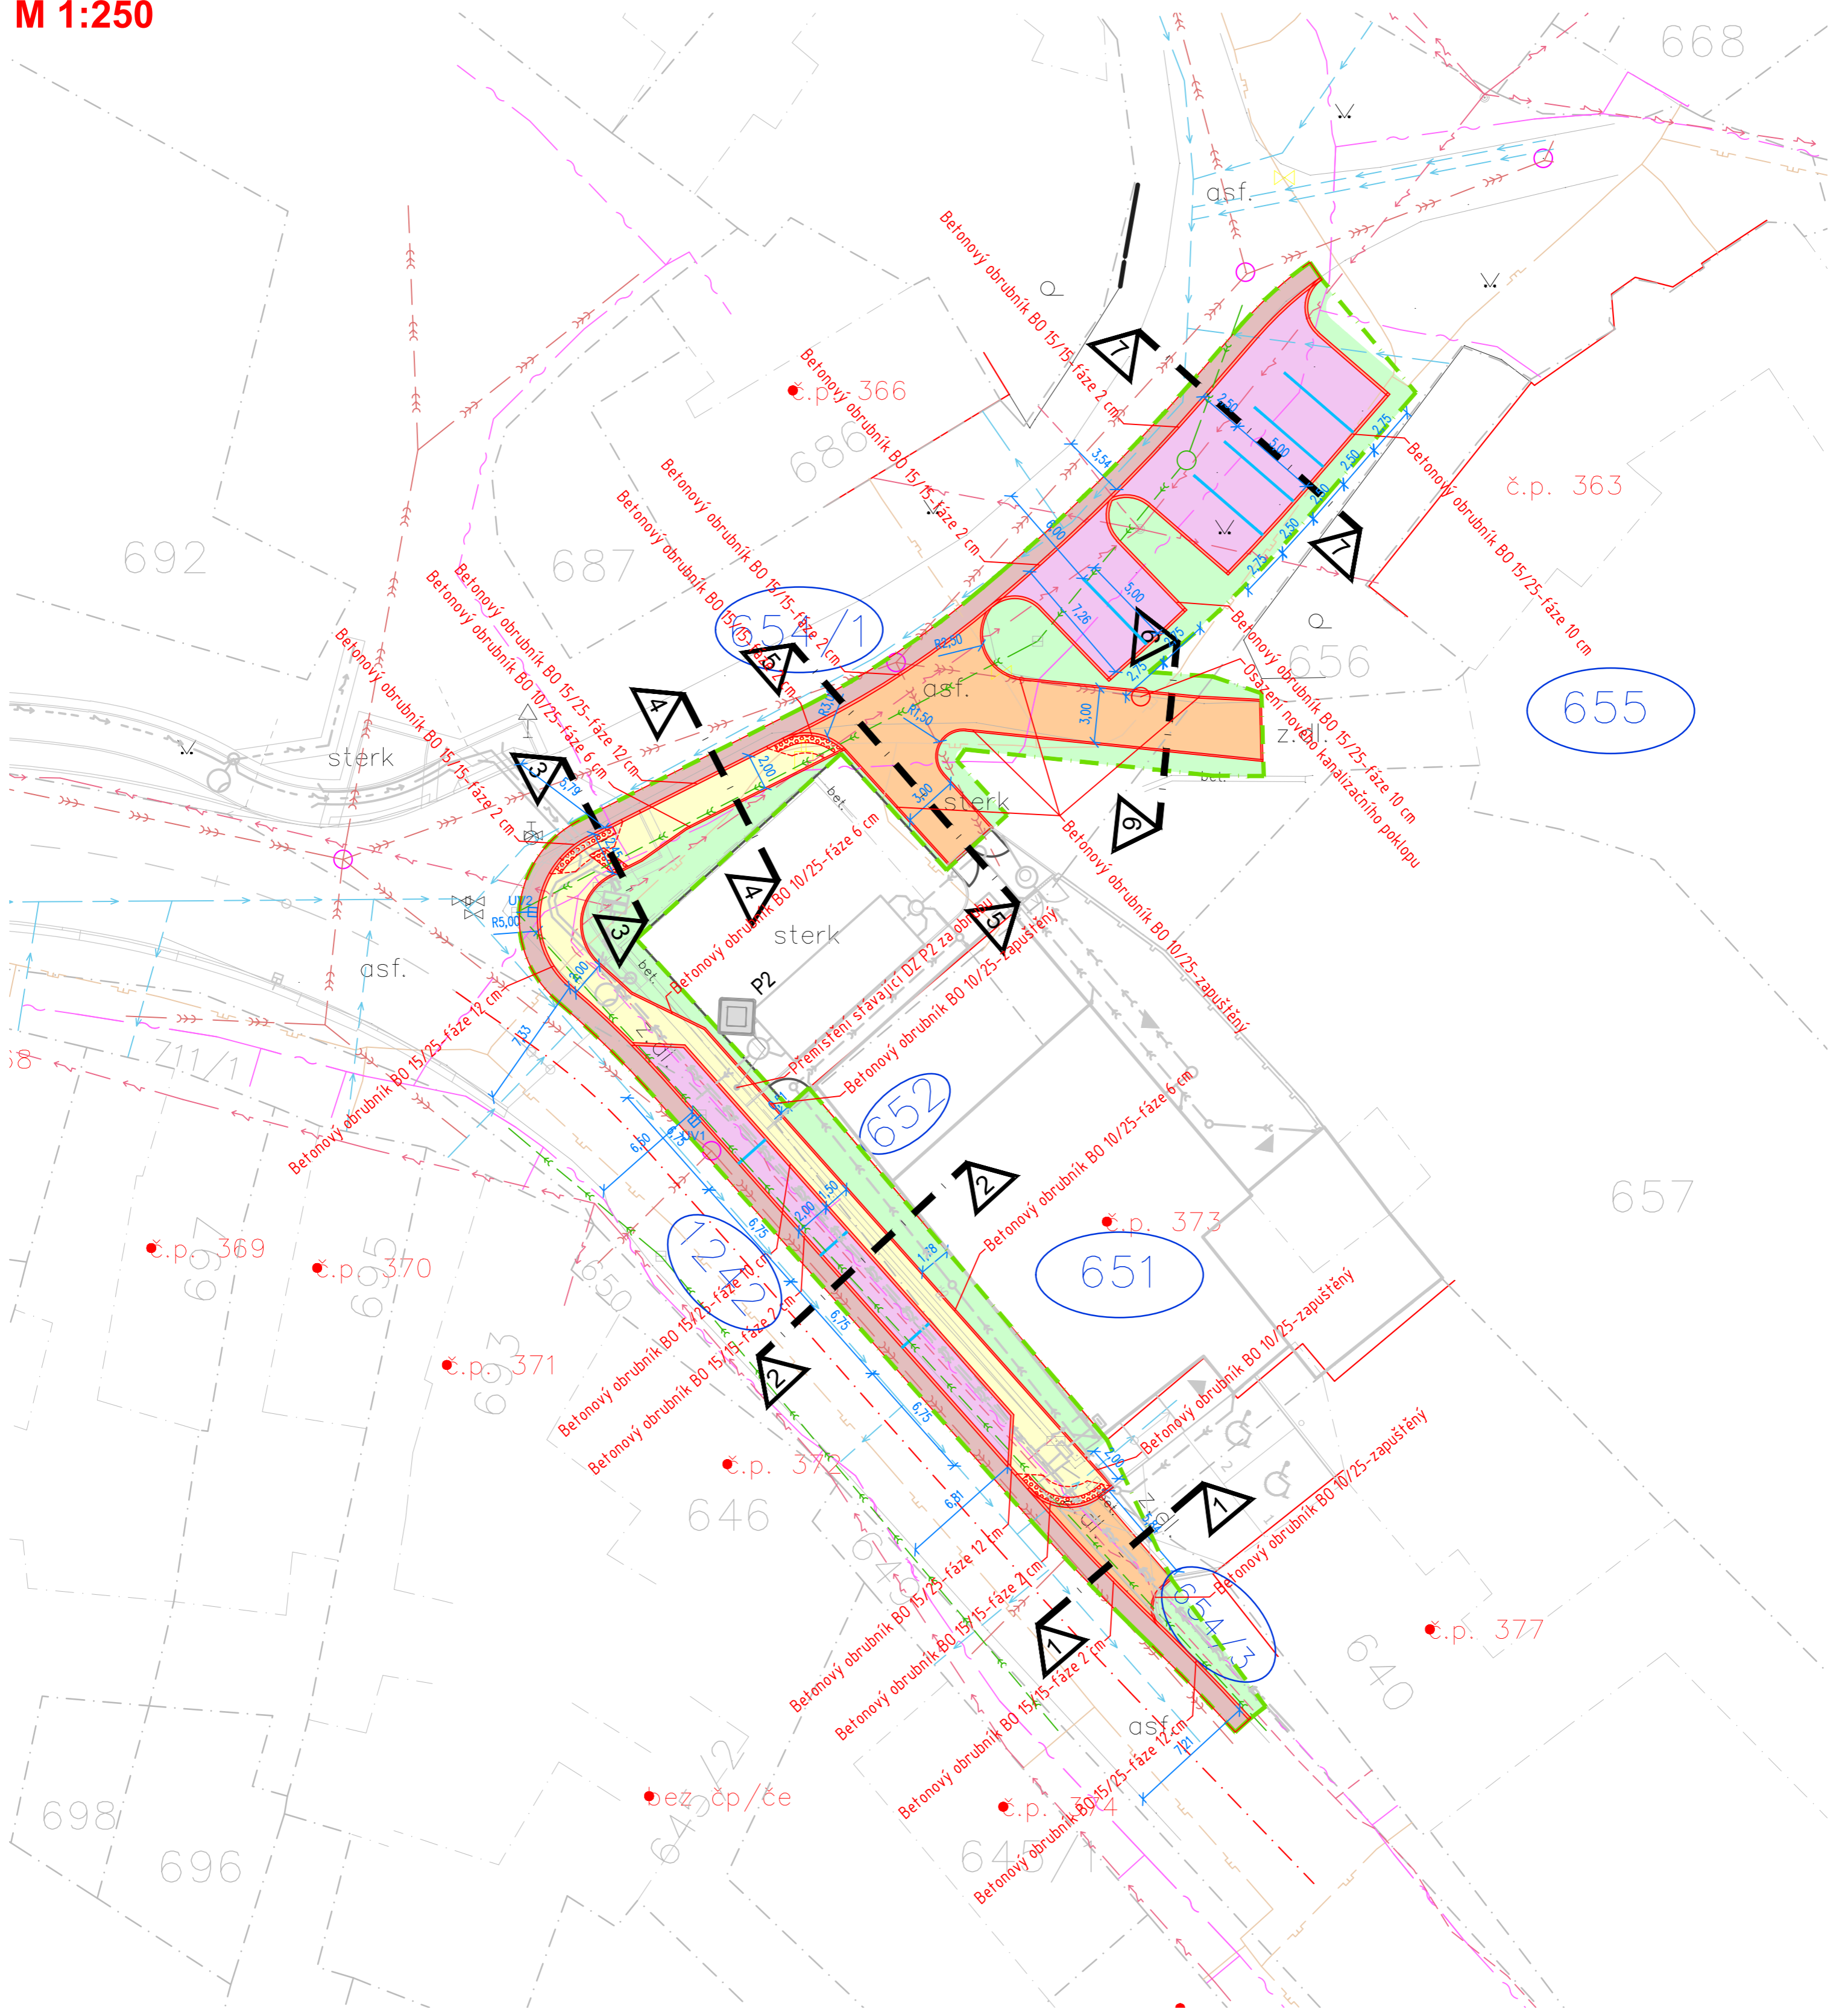

LEGENDA INŽENÝRSKÝCH SÍTÍ:

stav	návrh	
—	—	KANALIZACE-SPLAŠKOVÁ
—	—	KANALIZACE-DEŠŤOVÁ
—	—	VODOVOD
—	—	PLYNOVOD
—	—	DISTRIB. ROZVOD VN-VZDUŠNÝ
—	—	DISTRIB. ROZVOD VN-ZEMNÍ
—	—	DISTRIB. ROZVOD NN-VZDUŠNÝ
—	—	DISTRIB. ROZVOD NN-ZEMNÍ
—	—	ROZVOD VO-ZEMNÍ
—	—	SĎELOVACÍ KABELY
—	—	HRANICE PARCEL-DLE KN
—	—	OBVOD STAVENIŠTĚ


LEGENDA PLOCH:

stav	návrh	
■	■	PARKOVACÍ STÁNÍ-DRENÁŽNÍ DLAŽBA, tl. 80 mm
■	■	CHODNÍK - ZÁMKOVÁ DLAŽBA, tl. 60 mm
■	■	ZATRAVNĚNÁ PLOCHA-dotčená staveb. pracemi
■	■	VOZOVKA-PŘEFŘEZOVÁNÍ
■	■	VJEZD-ZÁMKOVÁ DLAŽBA, tl. 80 mm
—	—	BETONOVÝ OBRUBNÍK BO 15/25
—	—	BETONOVÝ OBRUBNÍK BO 10/25
—	—	BETONOVÝ OBRUBNÍK BO 15/15

SOUŘADNICOVÝ SYSTÉM: JTSK
VÝŠKOVÝ SYSTÉM: balt p.v.
POLOHA STÁVAJÍCÍCH INŽENÝRSKÝCH SÍTÍ JE INFORMATIVNÍ

LEGENDA OBJEKTŮ:

stav	návrh	
1	○	RODINNÉ DOMY
	○	OZNAČENÍ DOTČENÝCH POZEMKŮ STAVBOU

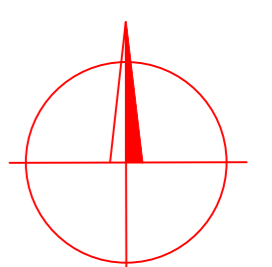

VYPRACOVAL:	ZODP.PROJEKT:	KRESLIL:	VED.PROJEKCE:	NELL PROJEKT s. r. o. Zarámí 428 760 01 Zlín
Ing.Iva Podhorná	Ing. Karel Kuchař	Ing.Iva Podhorná	Zuzana Kuchařová	NELL PROJEKT
KRAJ: OLOMOUCKÝ	KAT. Ú.: LAŠTANY	FORMÁT:	4x4	
STAVEBNÍK: OBEC BĚLKOVICE-LAŠTANY	DATUM:	7/2020		
AKCE: VÝSTAVBA PARKOVACÍCH STÁNÍ, CHODNÍKU A VJEZDŮ U ZŠ BĚLKOVICE-LAŠTANY	STUPEŇ:	DUR,DSP A DPS		
	ZAKÁZK. ČÍSLO:			
OBSAH: SITUACE	MĚŘÍTKO: 1:250	ČÍSLO VÝKRESU: D.1.1.2.a.		