



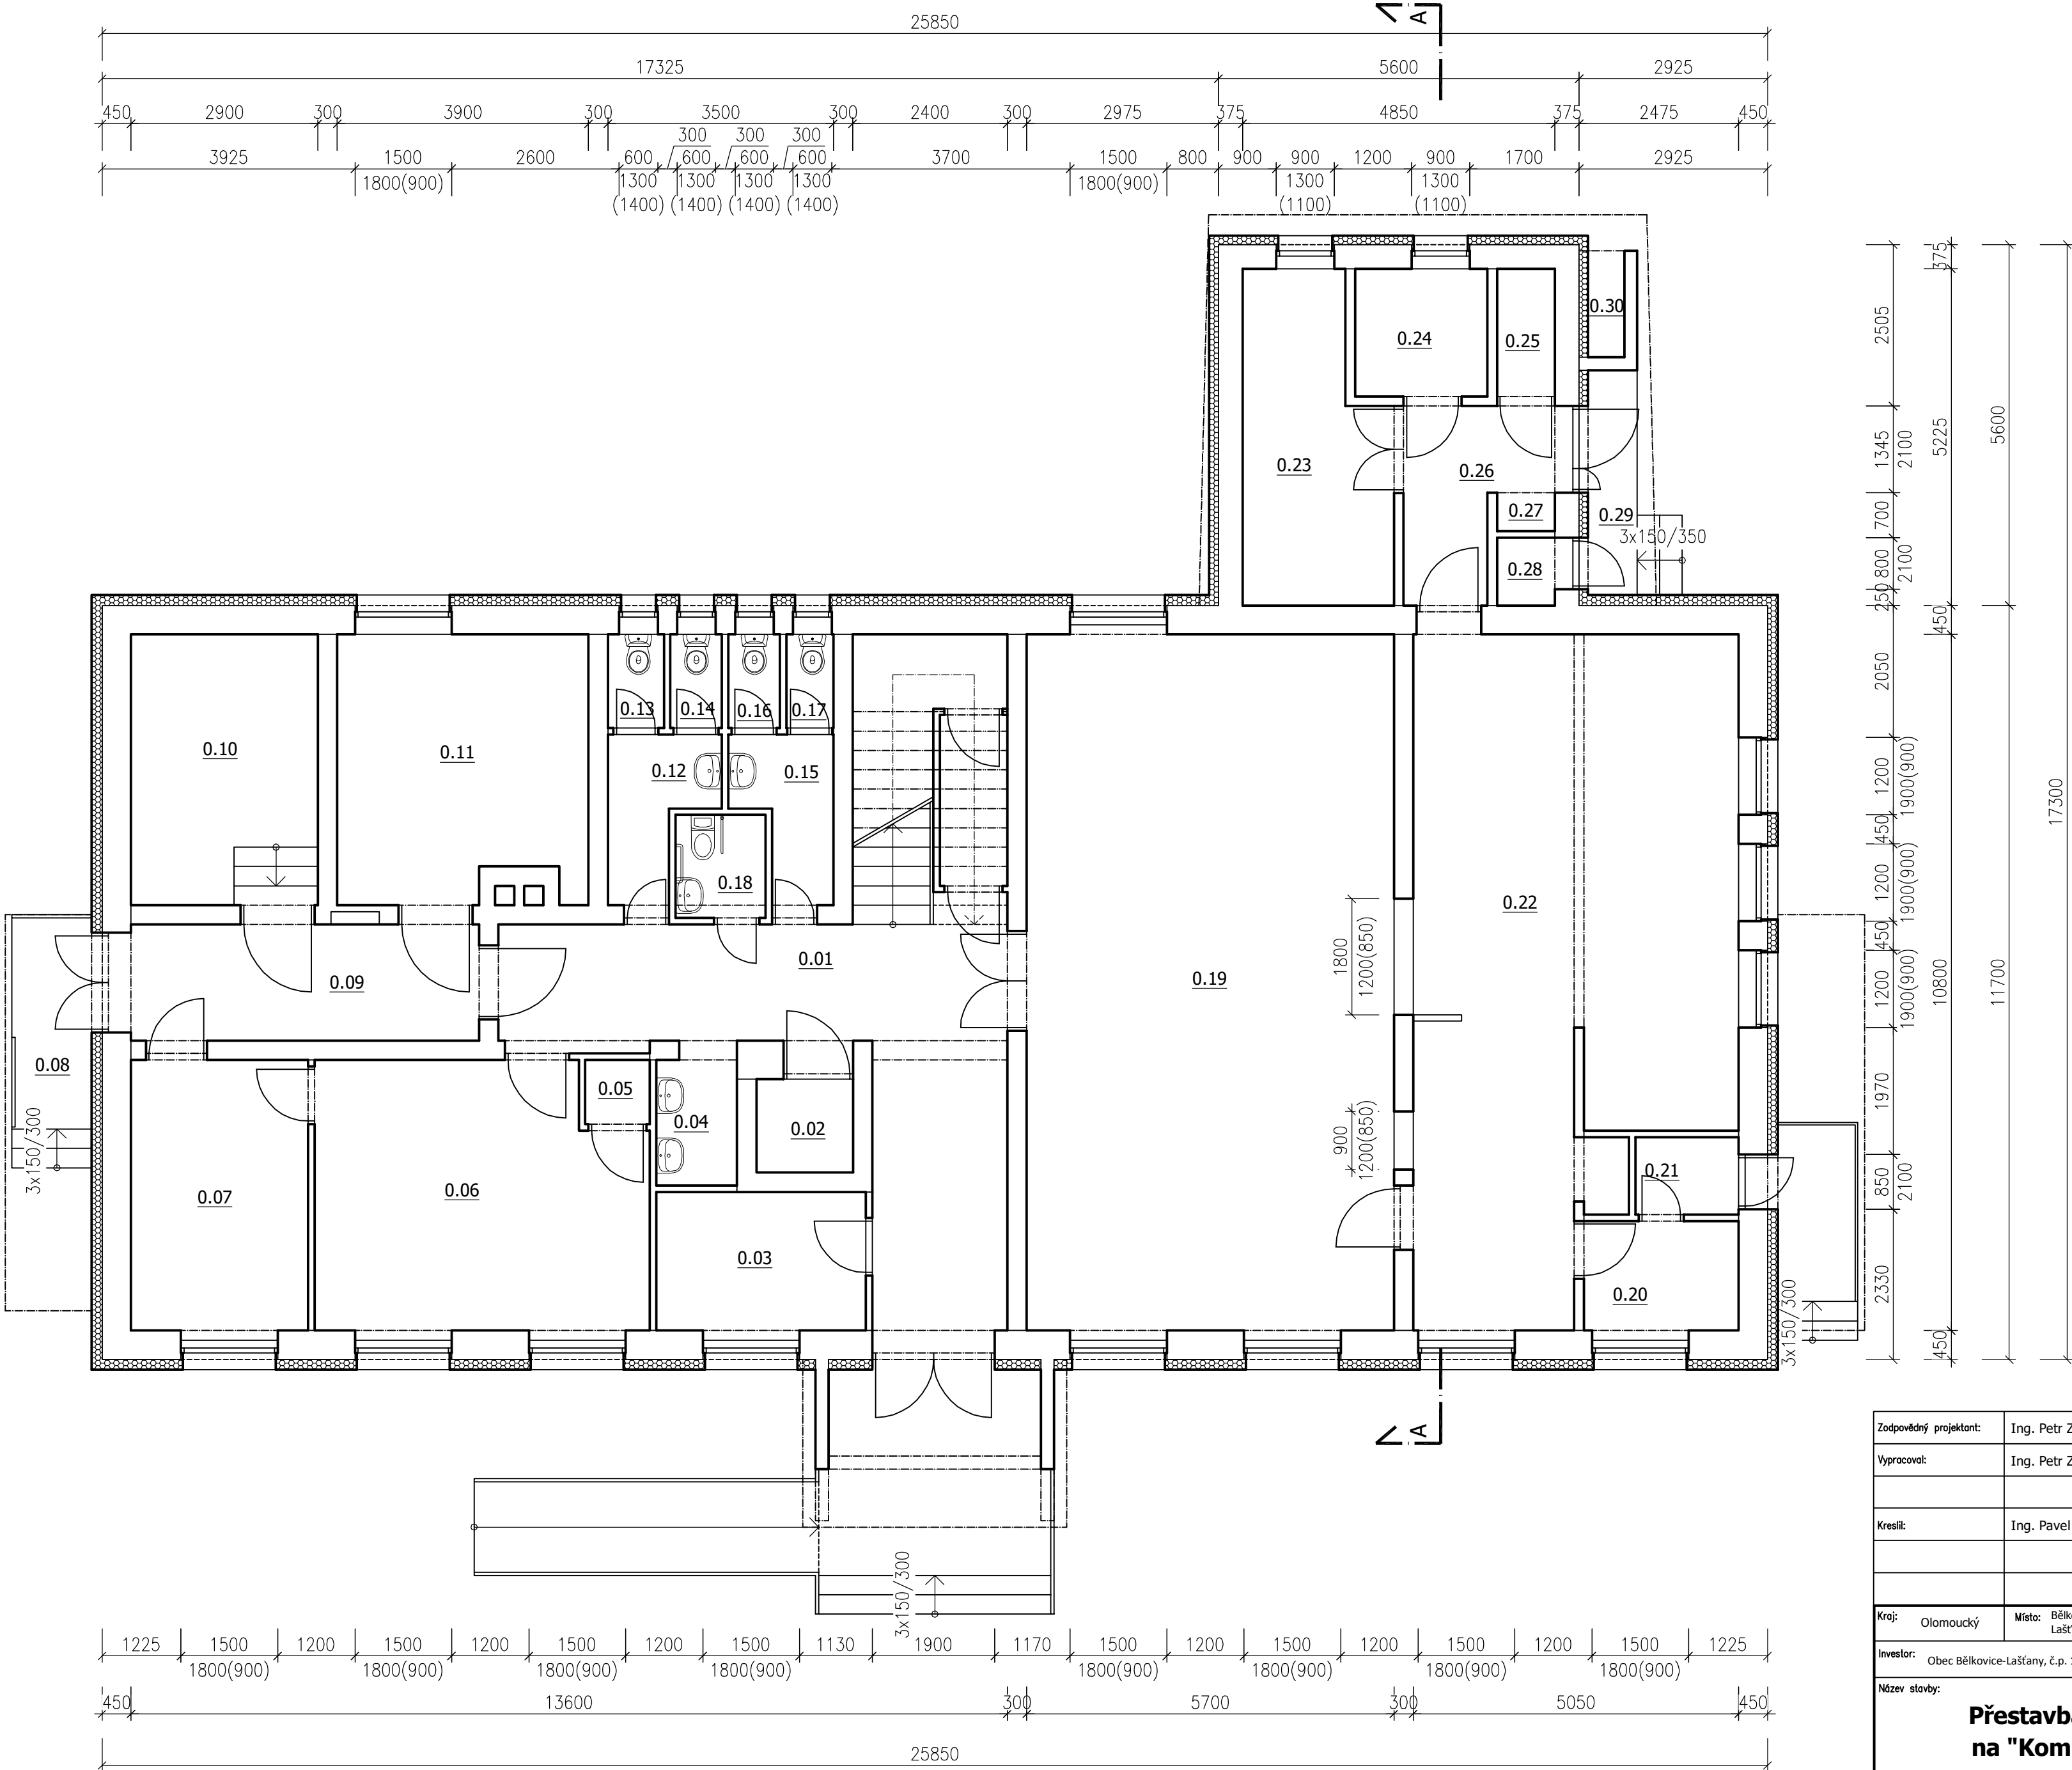


LEGENDA MÍSTNOSTÍ

ČÍSLO	ÚČEL MÍSTNOSTI	PLOCHA (m²)
0.01	CHODBA	23,65
0.02	OSOBNÍ VÝTAH	2,18
0.03	KANCELÁŘ KUCHYNĚ	7,00
0.04	UMÝVÁRNA	2,45
0.05	SKLAD	1,00
0.06	POŠTOVNÍ ÚŘAD	20,63
0.07	POŠTOVNÍ ÚŘAD	11,55
0.08	BOČNÍ RAMPA	-
0.09	CHODBA	9,72
0.10	SKLAD	12,18
0.11	KOTELNA	16,38
0.12	PŘEDSÍŇ WC - M	3,46
0.13	WC - M	1,26
0.14	WC - M	1,16
0.15	PŘEDSÍŇ WC - Ž	3,30
0.16	WC - Ž	1,16
0.17	WC - Ž	1,10
0.18	WC - OOSP	2,24
0.19	ŠKOLNÍ JÍDELNA	61,61
0.20	SKLAD	4,08
0.21	ZÁDVEŘÍ	1,92
0.22	ŠKOLNÍ KUCHYNĚ	47,18
0.23	SKLAD POTRAVIN	10,67
0.24	HRUBÁ PŘÍPRAVNA	4,06
0.25	SKLAD	1,78
0.26	CHODBA	5,44
0.27	OBALY	0,54
0.28	SKLAD ODPOTKŮ	0,95
0.29	RAMPA	3,29
0.30	POPELNICE	1,16

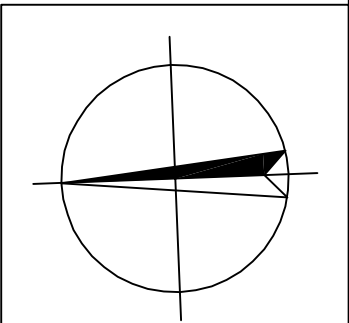


Zodpovědný projektant:		Ing. Petr Zavadil	Otisk razítka:	SPZ DESIGN SPZ DESIGN, s.r.o. Moravská 359/13 779 00 Olomouc - Holice IČ: 278 31 132 telefon: 585 150 411 e-mail: spz.design@seznam.cz web: www.spzdesign.cz
Vypracoval:		Ing. Petr Zavadil		
Kreslil:		Ing. Pavel Passinger		
Kraj:	Olomoucký	Místo: Bělkovice-Lašťany č.p. 509, Obec Bělkovice-Lašťany 78316, parc.č. 897, k.ú. Lašťany	Účel projektu:	Studie
Investor: Obec Bělkovice-Lašťany, č.p. 139, 78316 Bělkovice-Lašťany, IČ: 00298654			Datum:	4/2022
Název stavby: Přestavba objektu „Dům služeb“ na "Komunitní dům pro seniory"			Číslo archivní(zakázky):	14/22
			Datum expedice/verze:	22. 4. 2022 / V1
			Formát výkresu:	6x A4
			Měřítko:	Paré číslo:
			Obsah výkresu:	
Půdorys 1.NP - Stávající stav			1:75	
			Číslo výkresu:	D-01

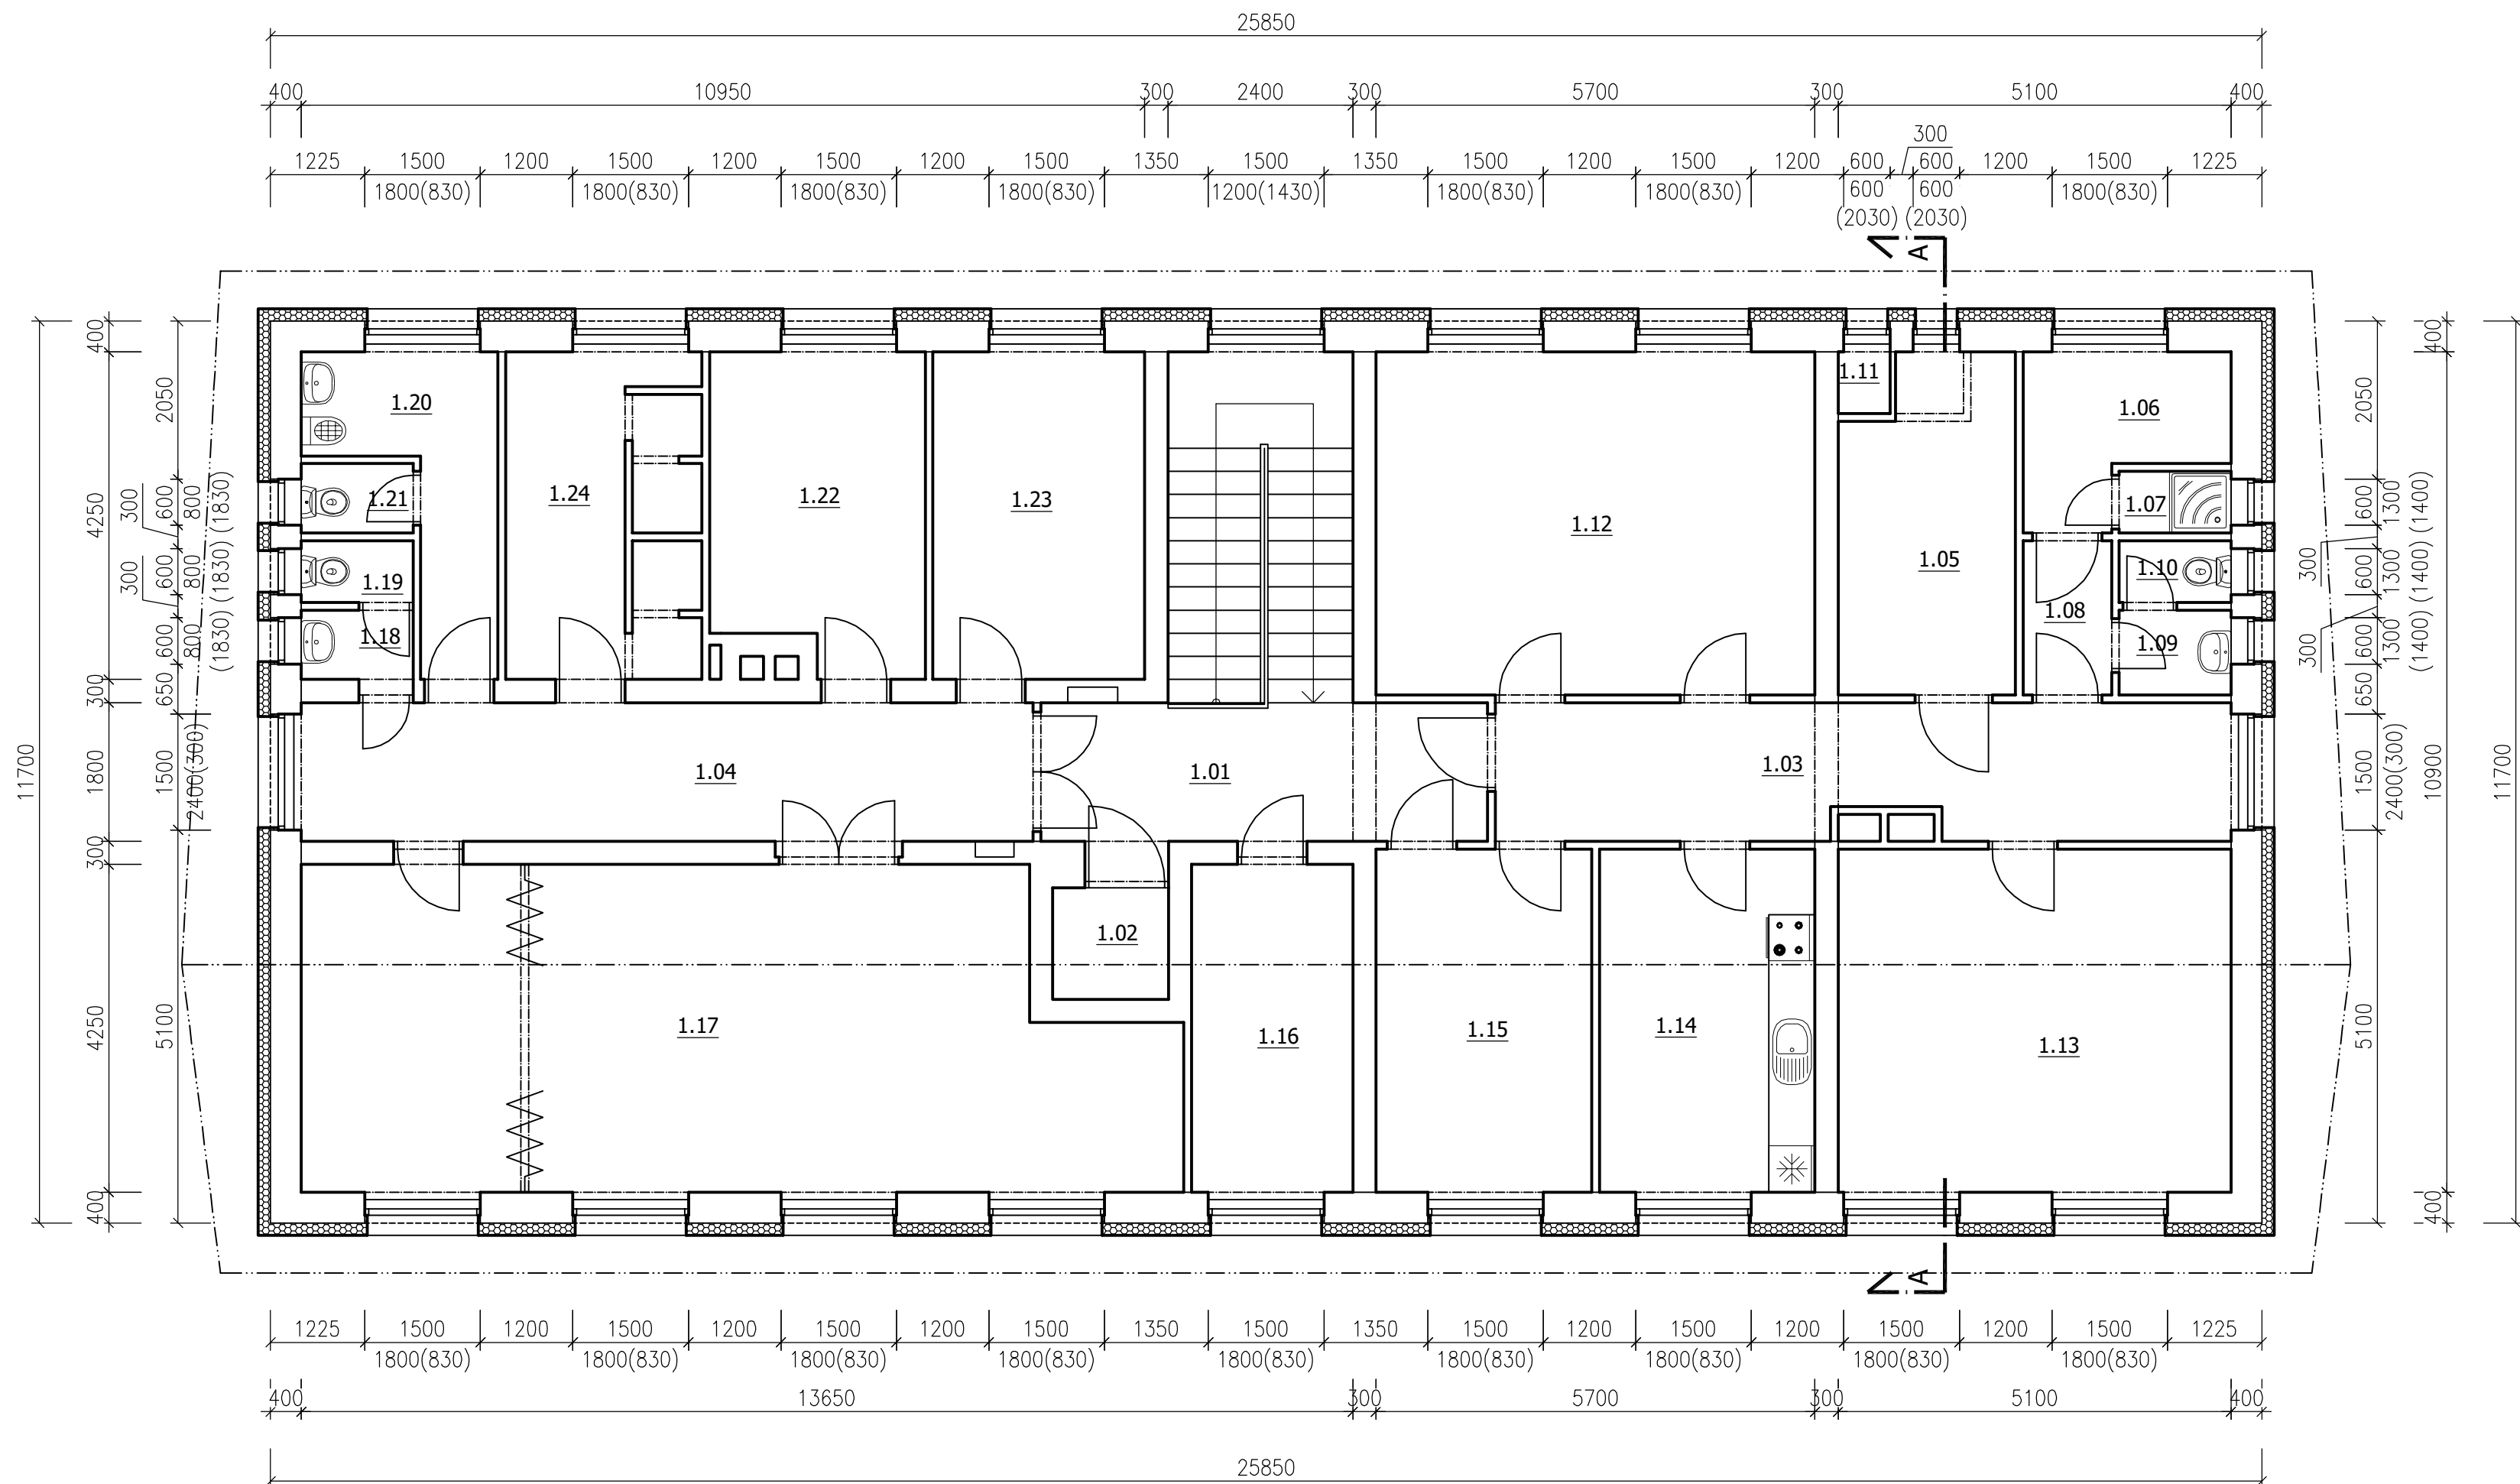


LEGENDA MÍSTNOSTÍ


ČÍSLO	ÚČEL MÍSTNOSTI	PLOCHA (m ²)
1.01	SCHODIŠTĚ + CHODBA	21,32
1.02	OSOBNÍ VÝTAH	2,18
1.03	CHODBA	17,19
1.04	CHODBA	17,10
1.05	STROJOVNA VZT	9,64
1.06	ŠATNA ZAM. JÍDELNA	4,95
1.07	SPRCHA	1,16
1.08	CHODBA	2,30
1.09	PŘEDSÍŇ WC	1,60
1.10	WC - ZAM. JÍDELNY	1,16
1.11	VZT	0,47
1.12	KANCELÁŘ	25,37
1.13	SPOŘITELNA	22,70
1.14	SPOŘITELNA	12,46
1.15	SPOŘITELNA	12,46
1.16	PŘPRAVNA	8,90
1.17	ZASEDACÍ MÍSTNOST	44,58
1.18	PŘEDSÍŇ WC - M	1,30
1.19	WC - M	1,16
1.20	PŘEDSÍŇ WC - Ž	6,34
1.21	WC Ž	1,31
1.22	KANCELÁŘ	11,90
1.23	KANCELÁŘ	11,69
1.24	UMÝVÁRNA	10,84

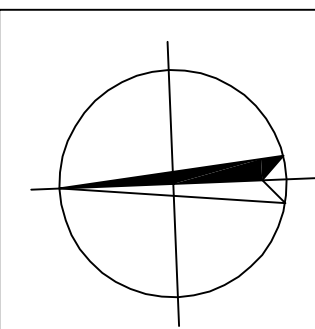

Zodpovědný projektant:	Ing. Petr Zavadil	Otisk razítka:	 SPZ DESIGN, s.r.o. Moravská 359/13 779 00 Olomouc - Holice IČ: 278 31 132 telefon: 585 150 411 e-mail: spz.design@seznam.cz web: www.spzdesign.cz
Vypracoval:	Ing. Petr Zavadil		
Kreslil:	Ing. Pavel Passinger		
Kraj:	Olomoucký	Místo:	Bělkovice-Lašťany č.p. 509, Obec Bělkovice-Lašťany 78316, parc.Č. 897, k.ú. Lašťany
Investor:	Obec Bělkovice-Lašťany, č.p. 139, 78316 Bělkovice-Lašťany, IČ: 00298654		
Název stavby:	Přestavba objektu „Dům služeb“ na "Komunitní dům pro seniory"		
Obsah výkresu:	Půdorys 2.NP - Stávající stav		
Účel projektu:		Studie	
Datum:		4/2022	
Číslo archivní(zakázky):		14/22	
Datum expedice/verze:		22. 4. 2022 / V1	
Formát výkresu:		3x A4	
Měřítko:		Paré číslo:	
1:75			
Číslo výkresu:		D-02	

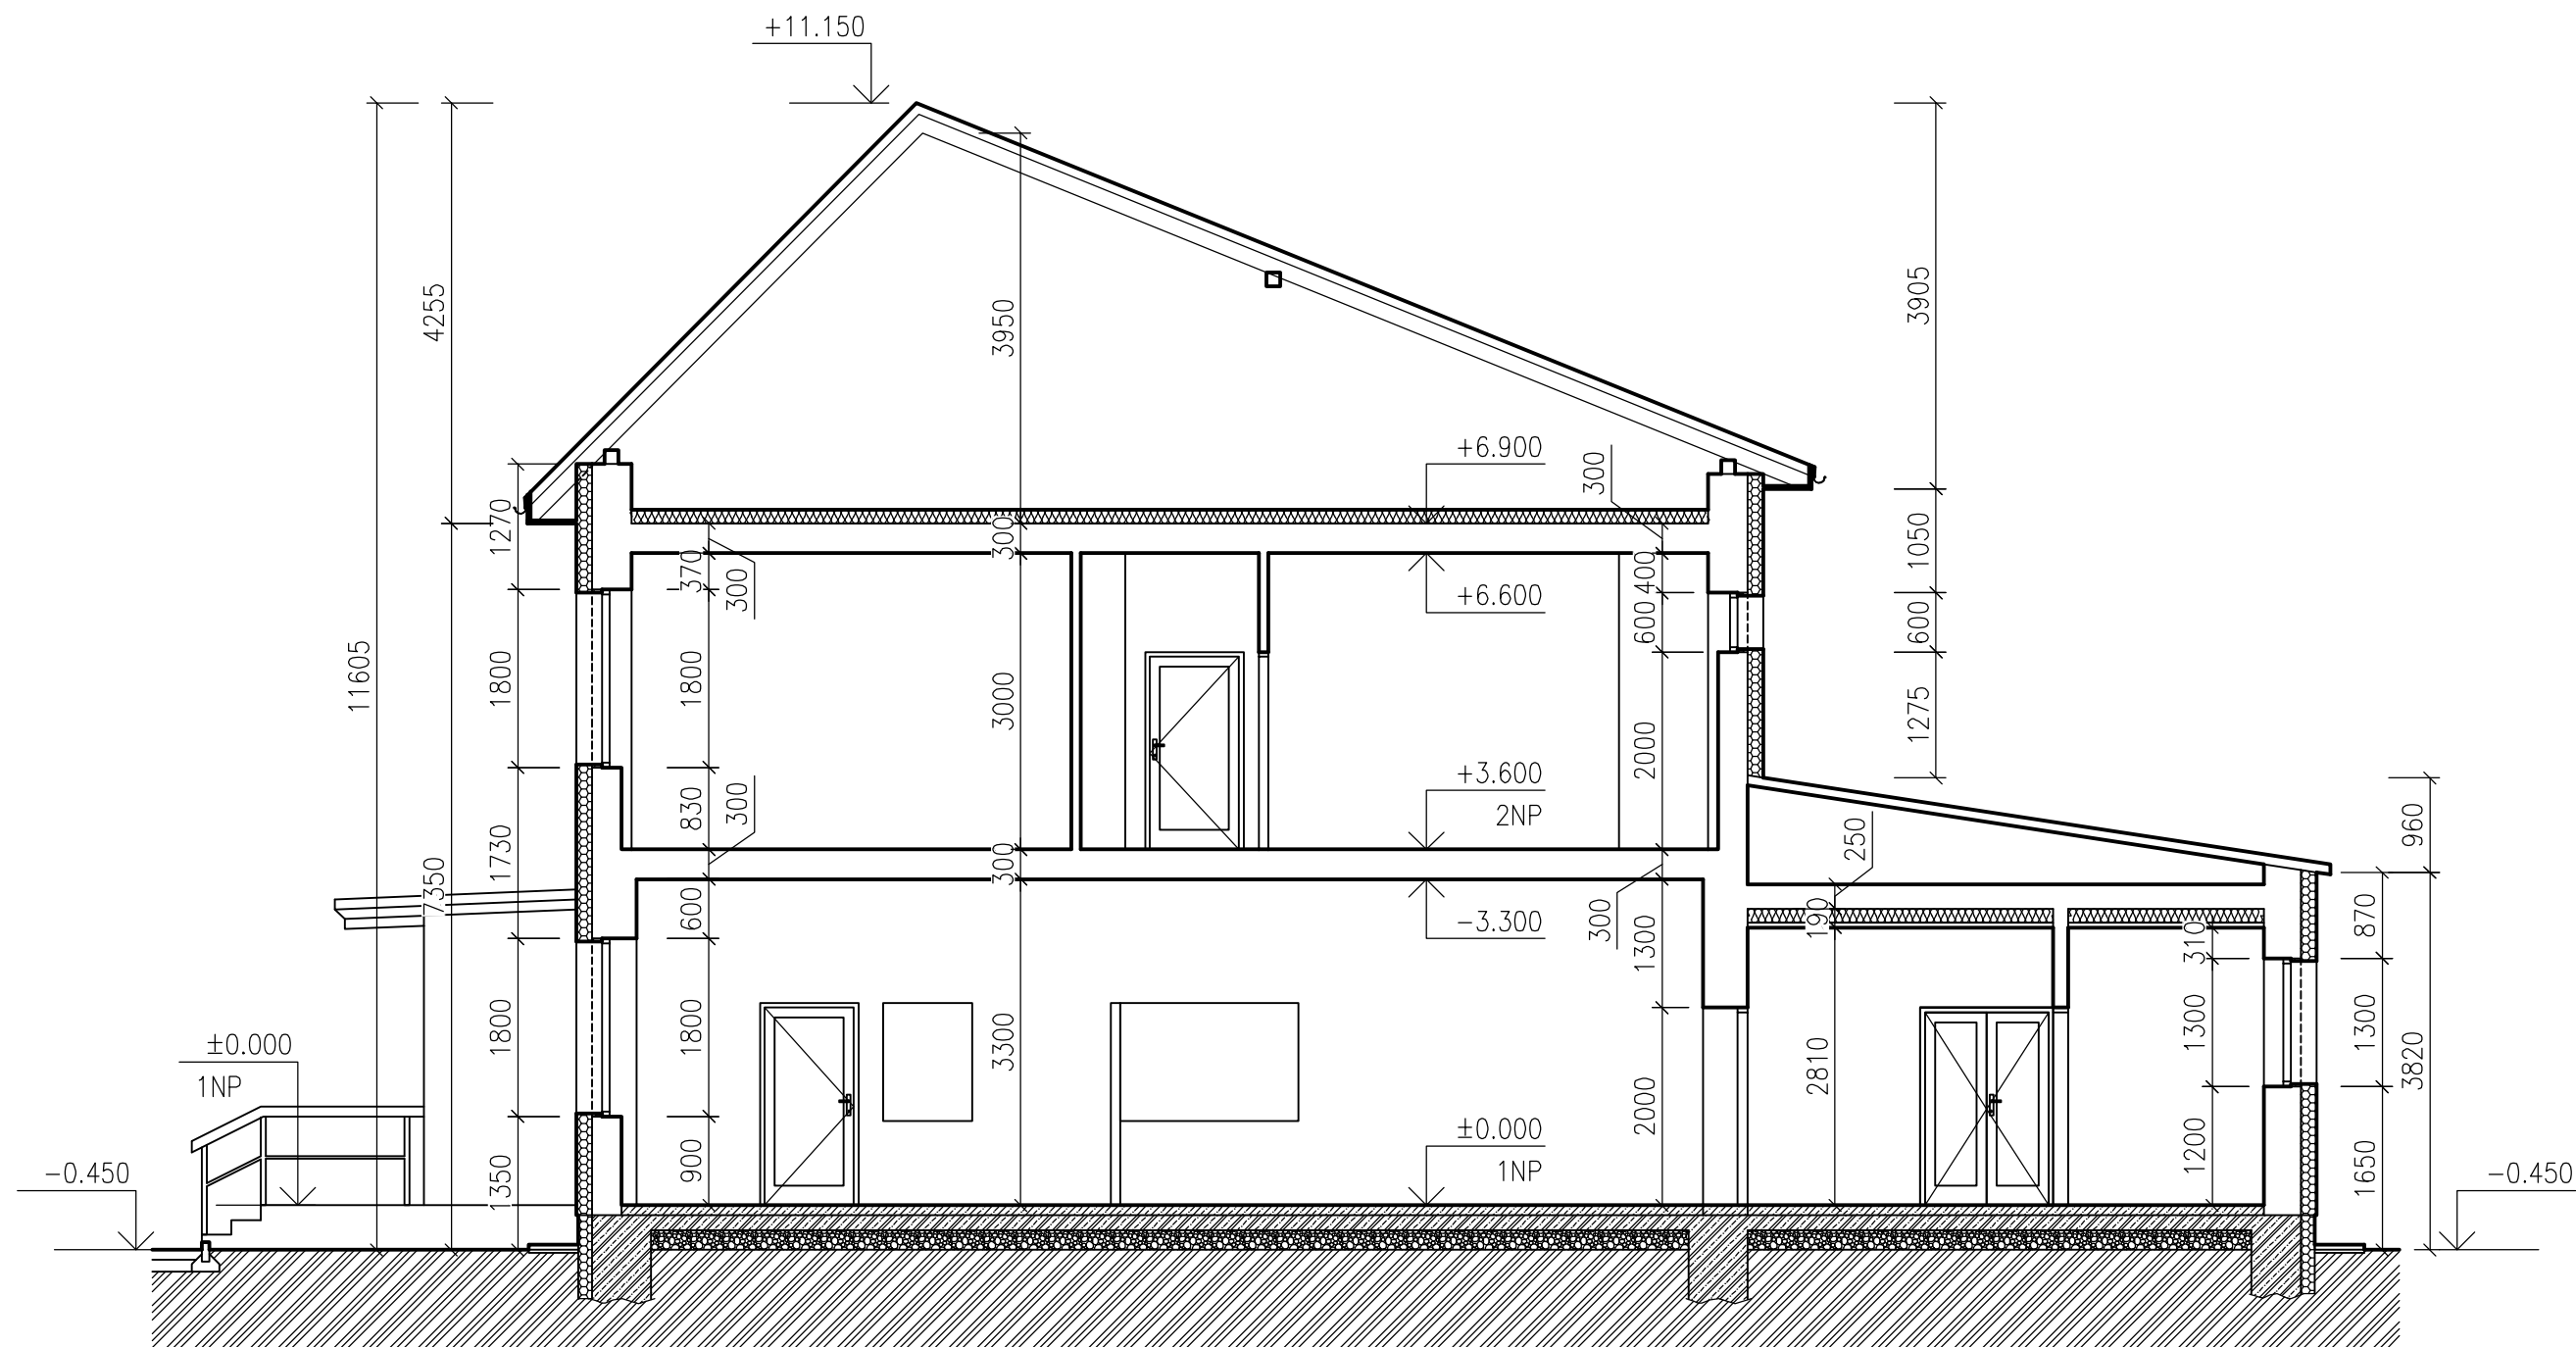

Zodpovědný projektant:	Ing. Petr Zavadil	Otisk razítka:	SPZ DESIGN SPZ DESIGN, s.r.o. Moravská 359/13 779 00 Olomouc - Holice IČ: 278 31 132 telefon: 585 150 411 e-mail: spz.design@seznam.cz web: www.spzdesign.cz	
Vypracoval:	Ing. Petr Zavadil			
Kreslil:	Ing. Pavel Passinger			
			Účel projektu:	Studie
Kraj: Olomoucký	Místo: Bělkovice-Lašťany č.p. 509, Obec Bělkovice-Lašťany 78316, parc.č. 897, k.ú. Lašťany	Datum:	4/2022	
Investor: Obec Bělkovice-Lašťany, č.p. 139, 78316 Bělkovice-Lašťany, IČ: 00298654		Číslo archivní(zakázky):	14/22	
Název stavby: Přestavba objektu „Dům služeb“ na "Komunitní dům pro seniory"		Datum expedice/verze:	22. 4. 2022 / V1	
		Formát výkresu:	2x A4	
		Měřítko: 1:75	Paré číslo:	
Obsah výkresu: ✓ Řez A-A - Stávající stav		Číslo výkresu: D-03		

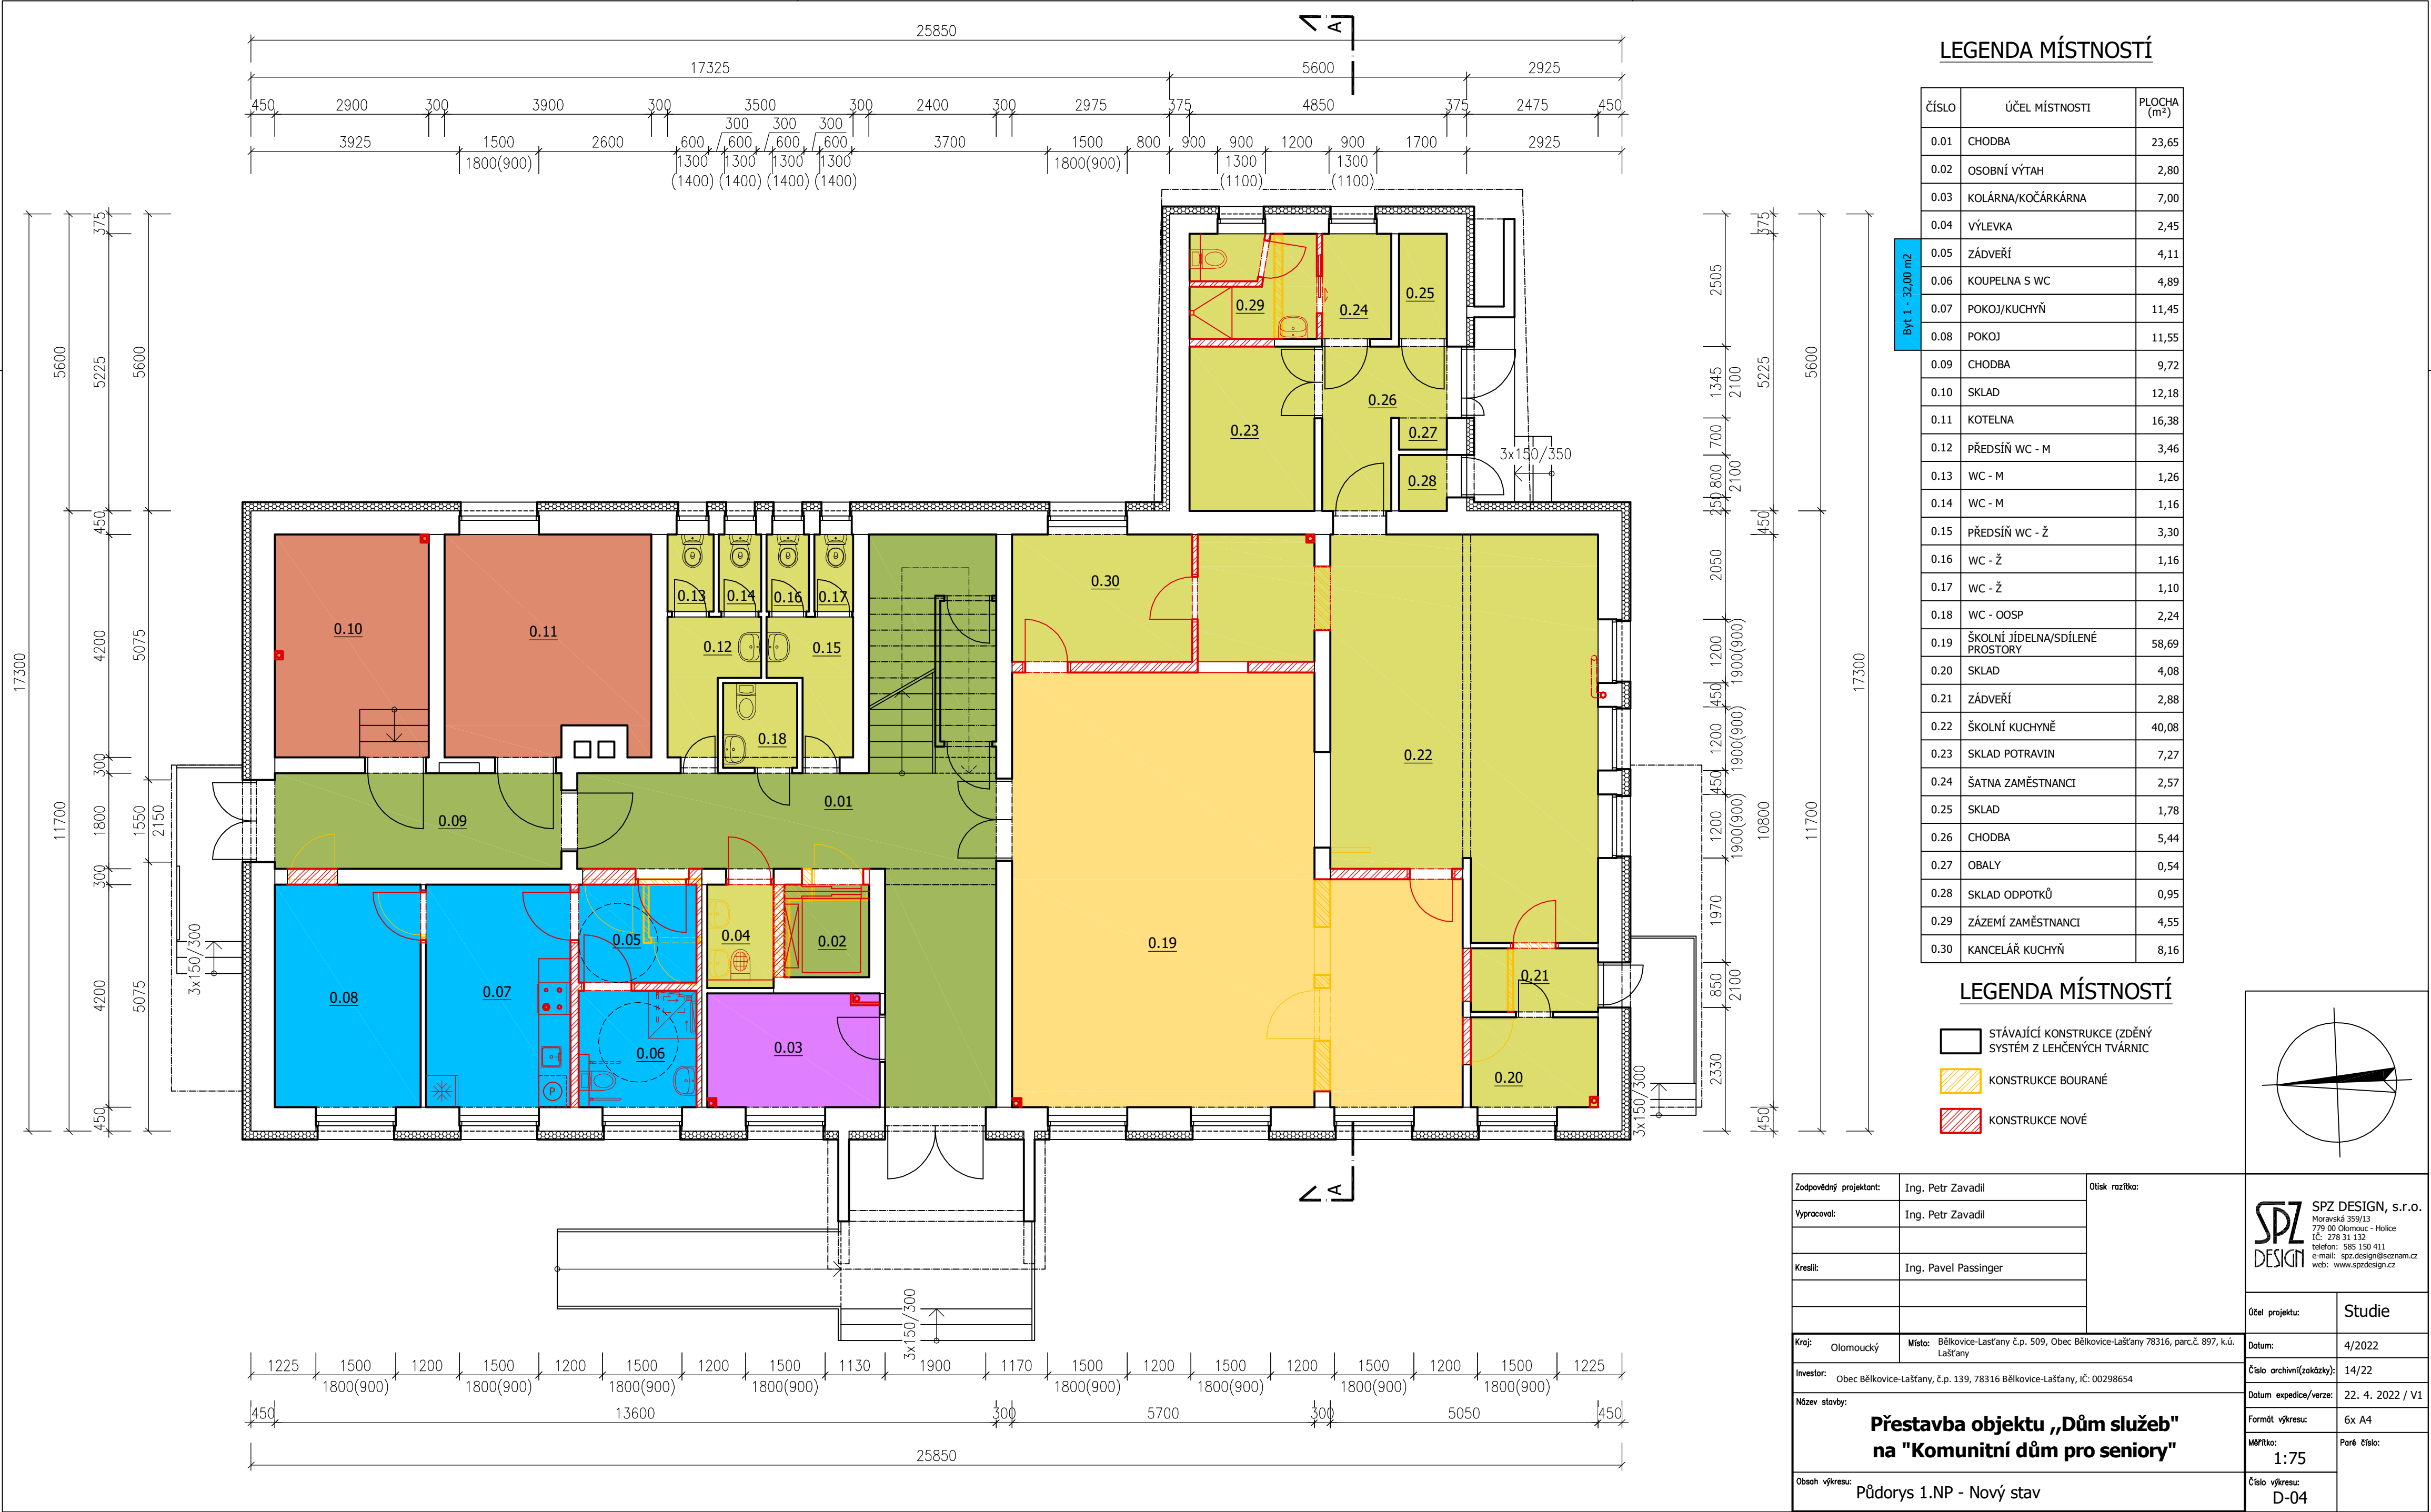


LEGENDA MÍSTNOSTÍ


ČÍSLO	ÚČEL MÍSTNOSTI	PLOCHA (m²)
0.01	CHODBA	23,65
0.02	OSOBNÍ VÝTAH	2,80
0.03	KOLÁRNA/KOČÁRKÁRNA	7,00
0.04	VÝLEVKA	2,45
0.05	ZÁDVEŘÍ	4,11
0.06	KOUPELNA S WC	4,89
0.07	POKOJ/KUCHYŇ	11,45
0.08	POKOJ	11,55
0.09	CHODBA	9,72
0.10	SKLAD	12,18
0.11	KOTELNA	16,38
0.12	PŘEDSÍŇ WC - M	3,46
0.13	WC - M	1,26
0.14	WC - M	1,16
0.15	PŘEDSÍŇ WC - Ž	3,30
0.16	WC - Ž	1,16
0.17	WC - Ž	1,10
0.18	WC - OOSP	2,24
0.19	ŠKOLNÍ JÍDELNA/SDÍLENÉ PROSTORY	58,69
0.20	SKLAD	4,08
0.21	ZÁDVEŘÍ	2,88
0.22	ŠKOLNÍ KUCHYNĚ	40,08
0.23	SKLAD POTRAVIN	7,27
0.24	ŠATNA ZAMĚSTNANCI	2,57
0.25	SKLAD	1,78
0.26	CHODBA	5,44
0.27	OBALY	0,54
0.28	SKLAD ODPOTKŮ	0,95
0.29	ZÁZEMÍ ZAMĚSTNANCI	4,55
0.30	KANCELÁŘ KUCHYŇ	8,16

LEGENDA MÍSTNOSTÍ

- STÁVAJÍCÍ KONSTRUKCE (ZDĚNÝ SYSTÉM Z LEHČENÝCH TVÁRNIC)
- KONSTRUKCE BOURANÉ
- KONSTRUKCE NOVÉ

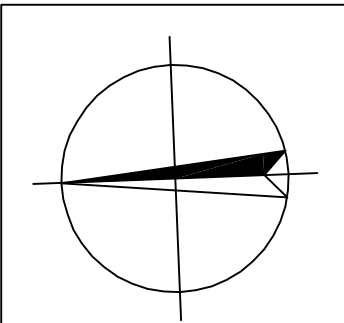


Zodpovědný projektant:		Ing. Petr Zavadil	Otisk razítka:	SPZ DESIGN SPZ DESIGN, s.r.o. Moravská 359/13 779 00 Olomouc - Holice IČ: 278 31 132 telefon: 585 150 411 e-mail: spz.design@seznam.cz web: www.spzdesign.cz
Vypracoval:		Ing. Petr Zavadil		
Kreslil:		Ing. Pavel Passinger		
Účel projektu:		Studie		
Kraj:	Olomoucký	Místo:	Bělkovice-Lašťany č.p. 509, Obec Bělkovice-Lašťany 78316, parc.č. 897, k.ú. Lašťany	
Investor:		Obec Bělkovice-Lašťany, č.p. 139, 78316 Bělkovice-Lašťany, IČ: 00298654		
Název stavby:		Přestavba objektu „Dům služeb“ na "Komunitní dům pro seniory"		
Obsah výkresu:		Půdorys 1.NP - Nový stav		
Datum:		4/2022		
Číslo archivní(zakázky):		14/22		
Datum expedice/verze:		22. 4. 2022 / V1		
Formát výkresu:		6x A4		
Měřítko:		1:75		
Číslo výkresu:		D-04		
		Paré číslo:		

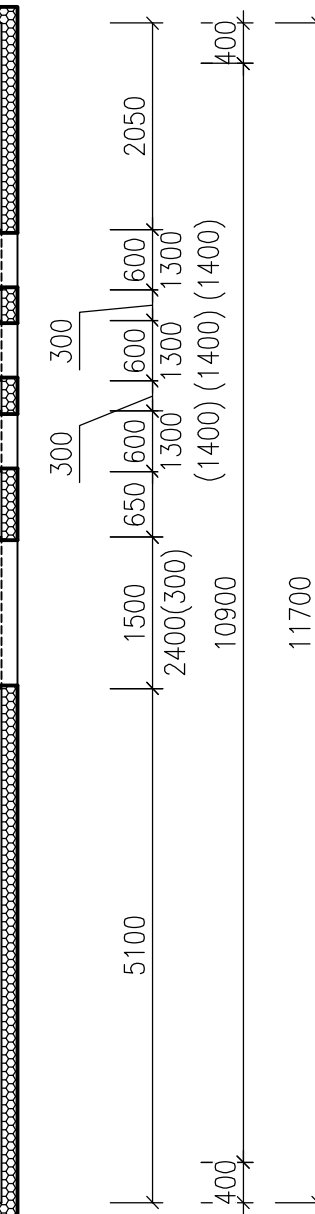


	ČÍSLO	ÚČEL MÍSTNOSTI	PLOCHA (m ²)
	1.01	SCHODIŠTĚ + CHODBA	48,61
	1.02	OSOBNÍ VÝTAH	2,80
Byt 2 - 44,31 m ²	1.03	ZÁDVEŘÍ	9,03
	1.04	KOUPELNA S WC	5,39
	1.05	POKOJ/KUCHYŇ	15,55
	1.06	POKOJ	14,34
Byt 3 - 33,51 m ²	1.07	ZÁDVEŘÍ	3,98
	1.08	KOUPELNA S WC	5,45
	1.09	POKOJ/KUCHYŇ	12,04
	1.10	POKOJ	12,04
Byt 4 - 33,42 m ²	1.11	ZÁDVEŘÍ	6,65
	1.12	KOUPELNA S WC	4,84
	1.13	POKOJ/KUCHYŇ	21,93
Byt 5 - 40,36 m ²	1.14	ZÁDVEŘÍ	9,89
	1.15	KOUPELNA S WC	5,96
	1.16	POKOJ/KUCHYŇ	24,51
Byt 6 - 40,75 m ²	1.17	ZÁDVEŘÍ	6,48
	1.18	KOUPELNA S WC	6,30
	1.19	POKOJ/KUCHYŇ	16,28
	1.20	POKOJ	11,69
	1.21	ÚKLIDOVÁ KOMORA	2,54

-  STÁVAJÍCÍ KONSTRUKCE (ZDĚNÝ SYSTÉM Z LEHČENÝCH TVÁRNIC)
 -  KONSTRUKCE BOURANÉ
 -  KONSTRUKCE NOVÉ

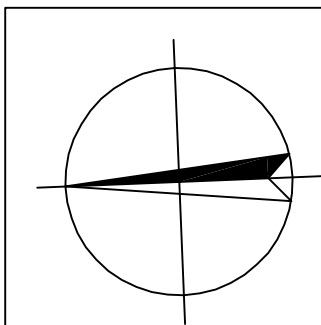

Zodpovědný projektant:	Ing. Petr Zavadil	Otisk razítka:	 SPZ DESIGN, s.r.o. Moravská 359/13 779 00 Olomouc - Holice IČ: 278 31 132 telefon: 585 150 411 e-mail: spz.design@seznam.cz web: www.spzdesign.cz
Vypracoval:	Ing. Petr Zavadil		
Kreslil:	Ing. Pavel Passinger		
Kraj: Olomoucký	Místo: Bělkovice-Lašťany č.p. 509, Obec Bělkovice-Lašťany 78316, parc.č. 897, k.ú. Lašťany	Datum:	4/2022
Investor: Obec Bělkovice-Lašťany, č.p. 139, 78316 Bělkovice-Lašťany, IČ: 00298654		Číslo archivní(zakázky):	14/22
Název stavby:		Datum expedice/verze:	22. 4. 2022 / V1
Přestavba objektu „Dům služeb“ na "Komunitní dům pro seniory"		Formát výkresu:	3x A4
		Měřítko:	Paré číslo:
		1:75	
Obsah výkresu:		Číslo výkresu:	
Půdorys 2.NP - Nový stav		D-05	

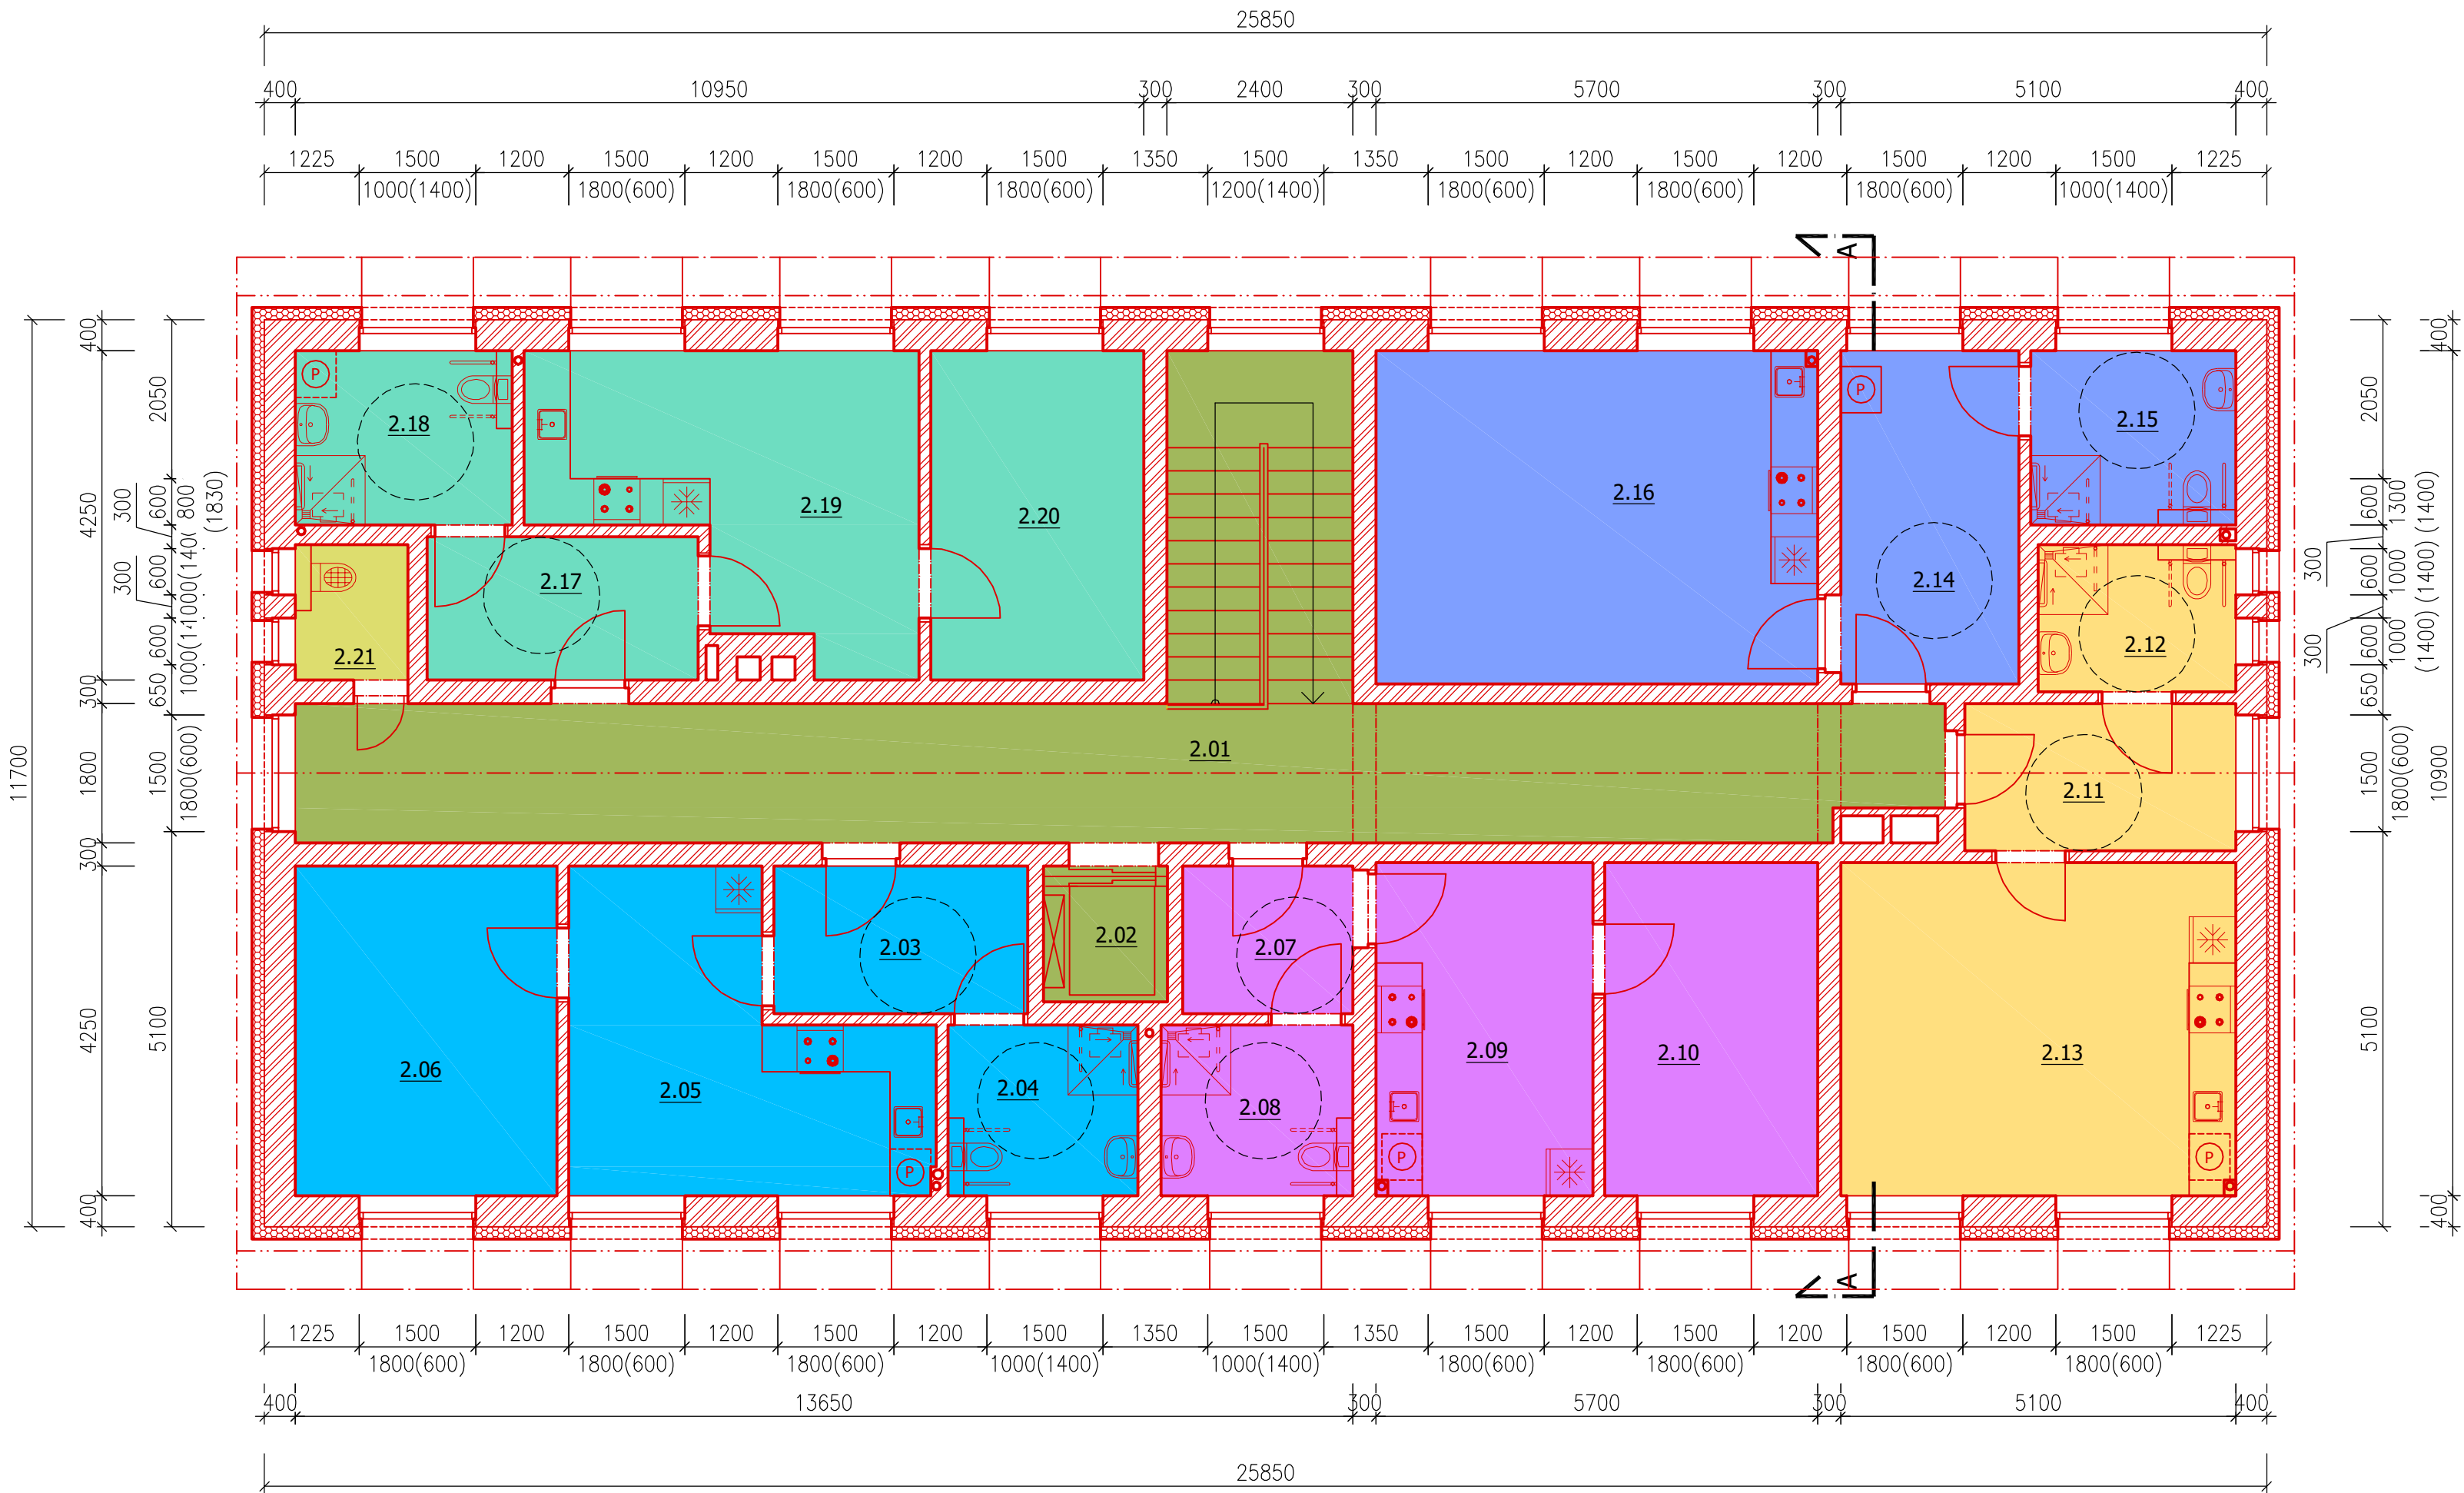


LEGENDA MÍSTNOSTÍ


ČÍSLO	ÚČEL MÍSTNOSTI	PLOCHA (m²)
2.01	SCHODIŠTĚ + CHODBA	37,69
2.02	OSOBNÍ VÝTAH	2,80
2.03	ZÁDVEŘÍ	9,03
2.04	KOUPELNA S WC	5,39
2.05	POKOJ/KUCHYŇ	15,55
2.06	POKOJ	14,34
2.07	ZÁDVEŘÍ	4,17
2.08	KOUPELNA S WC	5,45
2.09	POKOJ/KUCHYŇ	12,04
2.10	POKOJ	11,83
2.11	ZÁDVEŘÍ	6,65
2.12	KOUPELNA S WC	4,84
2.13	POKOJ/KUCHYŇ	21,93
2.14	ZÁDVEŘÍ	9,89
2.15	KOUPELNA S WC	5,96
2.16	POKOJ/KUCHYŇ	24,51
2.17	ZÁDVEŘÍ	6,48
2.18	KOUPELNA S WC	6,30
2.19	POKOJ/KUCHYŇ	16,06
2.20	POKOJ	11,69
2.21	ÚKLIDOVÁ KOMORA	2,54

LEGENDA MÍSTNOSTÍ

- STÁVAJÍCÍ KONSTRUKCE (ZDĚNÝ SYSTÉM Z LEHČENÝCH TVÁRNIC)
- KONSTRUKCE BOURANÉ
- KONSTRUKCE NOVÉ

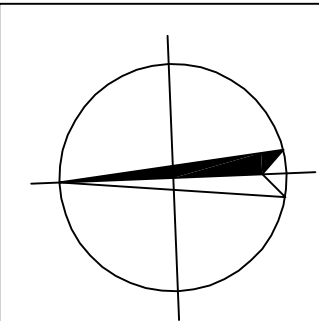

Zodpovědný projektant:	Ing. Petr Zavadil	Otisk razítka:	SPZ DESIGN, s.r.o. Moravská 359/13 779 00 Olomouc - Holice IČ: 278 31 132 telefon: 585 150 411 e-mail: spz.design@seznam.cz web: www.spzdesign.cz		
Vypracoval:	Ing. Petr Zavadil				
Kreslil:	Ing. Pavel Passinger				
Kraj:	Olomoucký	Místo:	Bělkovice-Lašťany č.p. 509, Obec Bělkovice-Lašťany 78316, parc.č. 897, k.ú. Lašťany	Účel projektu:	Studie
Investor:	Obec Bělkovice-Lašťany, č.p. 139, 78316 Bělkovice-Lašťany, IČ: 00298654			Datum:	4/2022
Název stavby:	Přestavba objektu „Dům služeb“ na "Komunitní dům pro seniory"			Číslo archivní(zakázky):	14/22
				Datum expedice/verze:	22. 4. 2022 / V1
				Formát výkresu:	3x A4
				Měřítko:	Paré číslo:
				1:75	
Obsah výkresu:	Půdorys 3.NP - Nový stav			Číslo výkresu:	
				D-06	

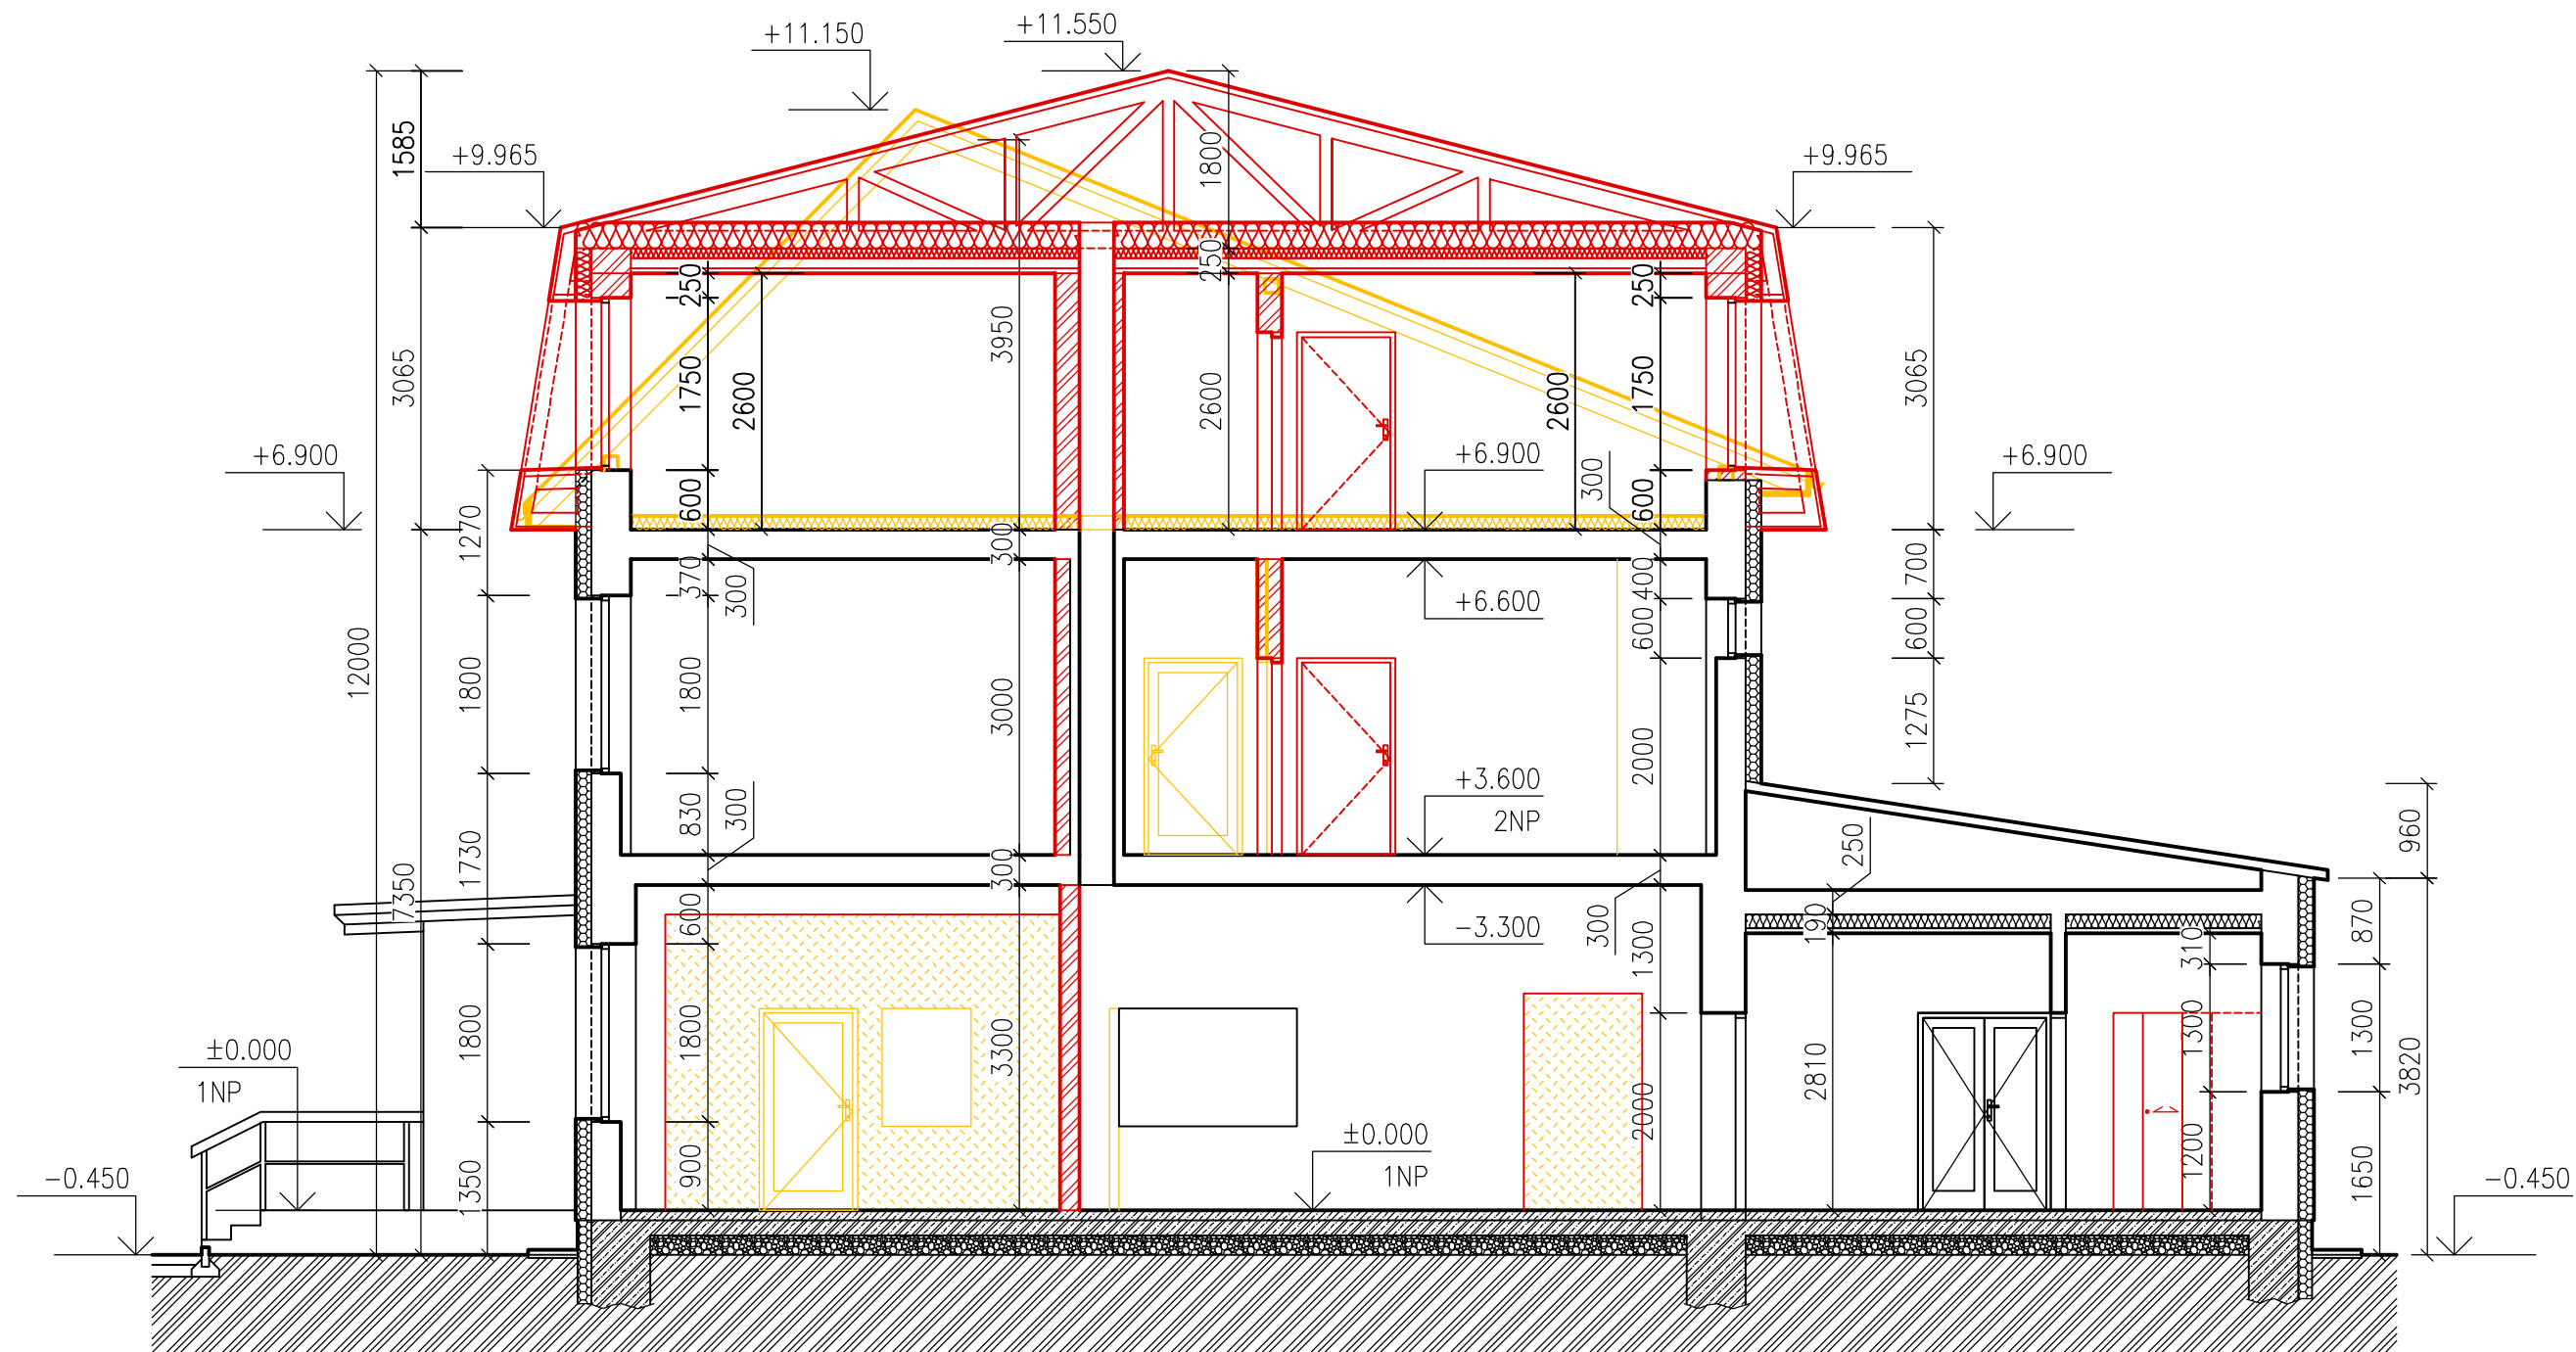

LEGENDA MÍSTNOSTÍ

- STÁVAJÍCÍ KONSTRUKCE (ZDĚNÝ SYSTÉM Z LEHČENÝCH TVÁRNIC)
- KONSTRUKCE BOURANÉ
- KONSTRUKCE NOVÉ

Zodpovědný projektant:	Ing. Petr Zavadil	Otisk razítka:	SPZ DESIGN SPZ DESIGN, s.r.o. Moravská 359/13 779 00 Olomouc - Holice IČ: 278 31 132 telefon: 585 150 411 e-mail: spz.design@seznam.cz web: www.spzdesign.cz	
Vypracoval:	Ing. Petr Zavadil			
Kreslil:	Ing. Pavel Passinger			
			Účel projektu:	Studie
Kraj: Olomoucký	Místo: Bělkovice-Lašťany č.p. 509, Obec Bělkovice-Lašťany 78316, parc.č. 897, k.ú. Lašťany	Datum:	4/2022	
Investor: Obec Bělkovice-Lašťany, č.p. 139, 78316 Bělkovice-Lašťany, IČ: 00298654		Číslo archivní(zakázky):	14/22	
Přestavba objektu „Dům služeb“ na "Komunitní dům pro seniory"		Datum expedice/verze:	22. 4. 2022 / V1	
		Formát výkresu:	2x A4	
		Měřítko:	Paré číslo:	
		1:75		
Obsah výkresu: √ Řez A-A - Nový stav		Číslo výkresu:	D-07	