


FOTBALOVÉ HŘIŠTĚ

SO 02 – RN 2 - STADION

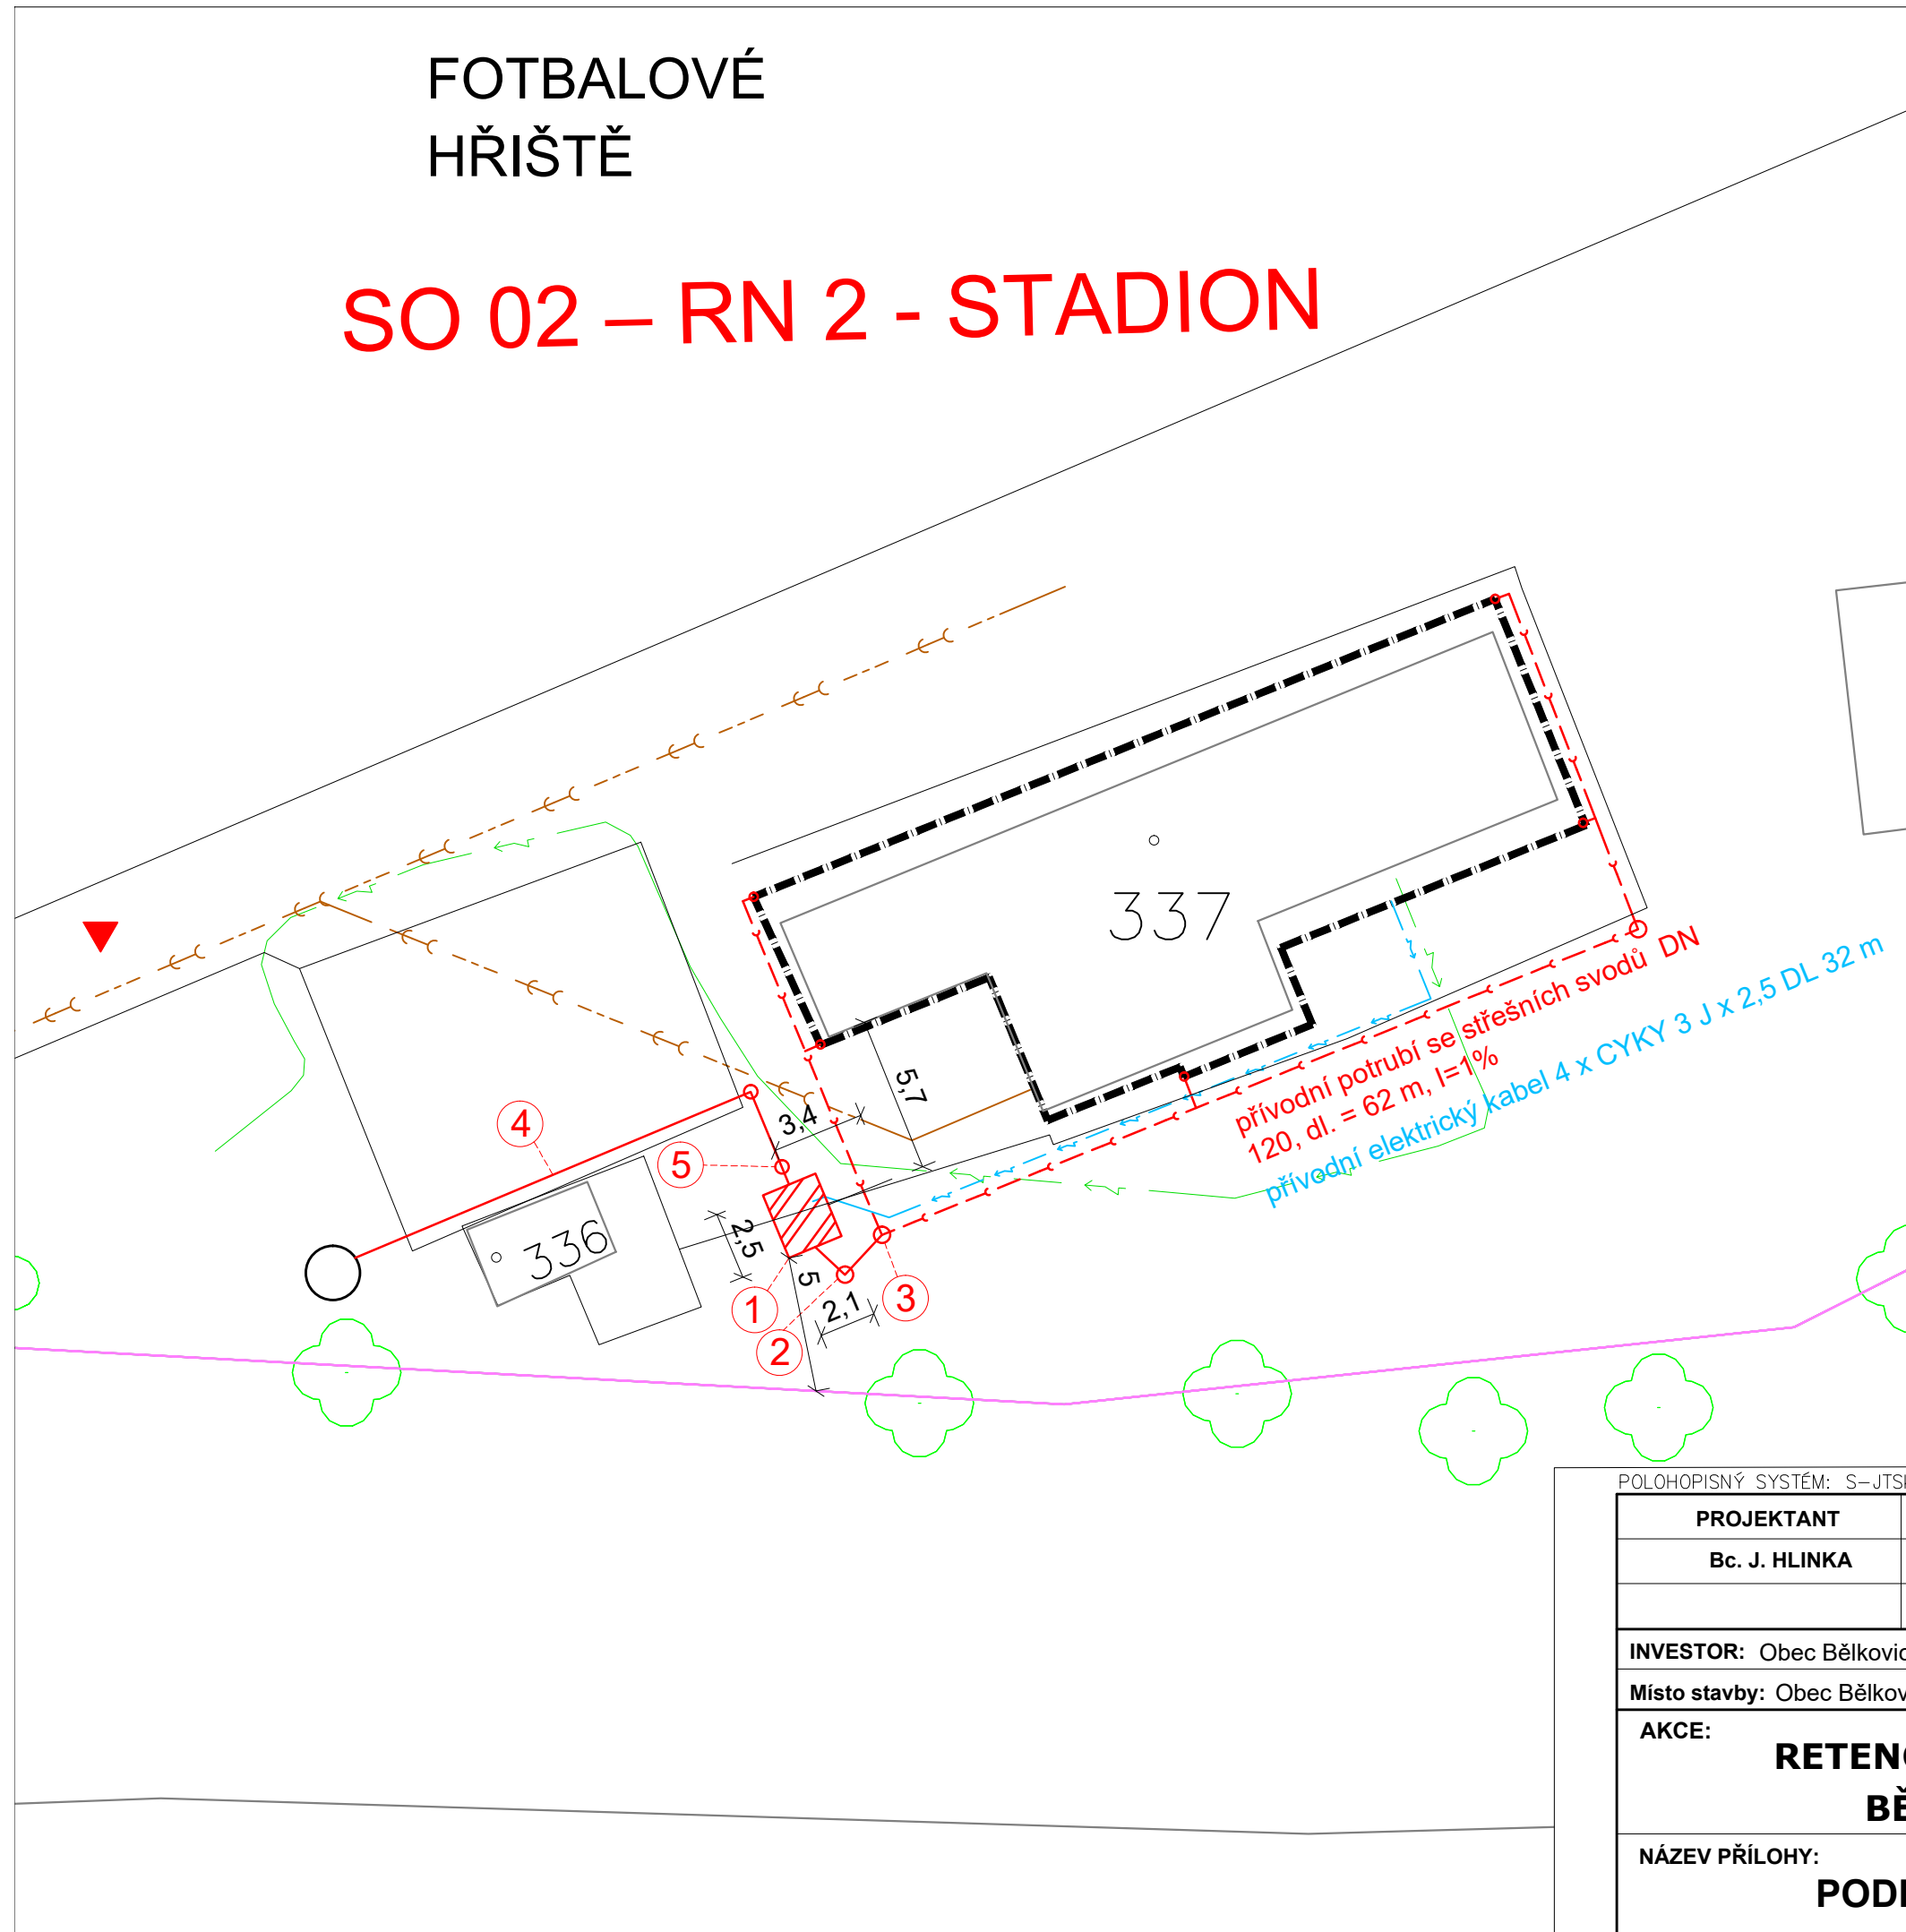

LEGENDA :

NÁVRH:

- NAVRHOVANÉ DEŠŤOVÉ SVODY
- NAVRHOVANÁ PŘÍPOJKA EL. ENERGIE
- NAVRŽENÉ REVIZNÍ A FUNKČNÍ ŠACHTY
- NAVRŽENÁ DEŠŤOVÁ RN
- PŘÍJEZD NA STAVENIŠTĚ

- 1 RETENČNÍ NÁDRŽ
- 2 PODZEMNÍ FILTRAČNÍ ŠACHTA
- 3 PLASTOVÉ ŠACHTY, DN 600
- 4 BEZPEČNOSTNÍ PŘEP. Z RN NAPOJENÝ NA STÁVAJÍCÍ ZAVLAŽOVACÍ SYSTÉM HŘIŠTĚ
- 5 ODBĚRNÁ ŠACHTA

POZEMKY/STÁVAJÍCÍ STAVBY:


- HRANICE KATASTRÁLNÍHO ÚZEMÍ - KN MAPA
- HRANICE POZEMKŮ - KN MAPA
- TERÉN ZAMĚŘENÍ
- STROMY, ZELEŇ
- OPLOCENÍ
- ODVODŇOVANÁ PLOCHA STŘECH

STÁVAJÍCÍ SÍTĚ:

- VODOVOD
- KANALIZACE JEDNOTNÁ
- STÁVAJÍCÍ DEŠŤOVÁ KANALIZACE
- PRŮBĚH METALICKÉHO KABELU CETIN
- PRŮBĚH OPTICKÉHO KABELU CETIN
- PODZEMNÍ SÍŤ CETIN
- PODZEMNÍ VEDENÍ NN EON
- NADZEMNÍ VEDENÍ NN EON
- PODZEMNÍ VEDENÍ PLYNU GASNET

POZNÁMKA:

DIGITÁLNÍ PODKLAD KN V MĚŘÍTKU 1:1000
INŽENÝRSKÉ SÍTĚ JSOU ZAKRESLENY POUZE INFORMATIVNĚ.
PŘED ZAPOČETÍM PRACÍ JE NUTNÉ JEJICH PŘESNÉ VYTÝČENÍ.
PŘED ZAPOČETÍM PRACÍ JE NUTNÉ VYTÝČIT HRANICE POZEMKŮ.

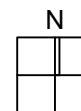

POLOHOPISNÝ SYSTÉM: S-JTSK

PROJEKTANT Bc. J. HLINKA	ZODP. PROJEKTANT ING. J. LINDNER	TECH. KONTROLA ING. P. ŠEVČÍK	
INVESTOR: Obec Bělkovice - Laštany, Bělkovice-Laštany č.p. 139, 783 16 Dolany Místo stavby: Obec Bělkovice - Laštany, k.ú. Laštany [601985]			
AKCE: RETENČNÍ PODZEMNÍ NÁDRŽ BĚLKOVICE LAŠTANY			DATUM 1/2022 FORMÁT A3 STUPEŇ DOS MĚŘÍTKO: 1:250 ČÍSLO PŘÍLOHY: D.1.1.b.2 ČÍSLO KOPIE:
NÁZEV PŘÍLOHY: PODROBNÁ SITUACE SO_02_RN2			