


KOORDINAČNÍ SITUACE M 1:250

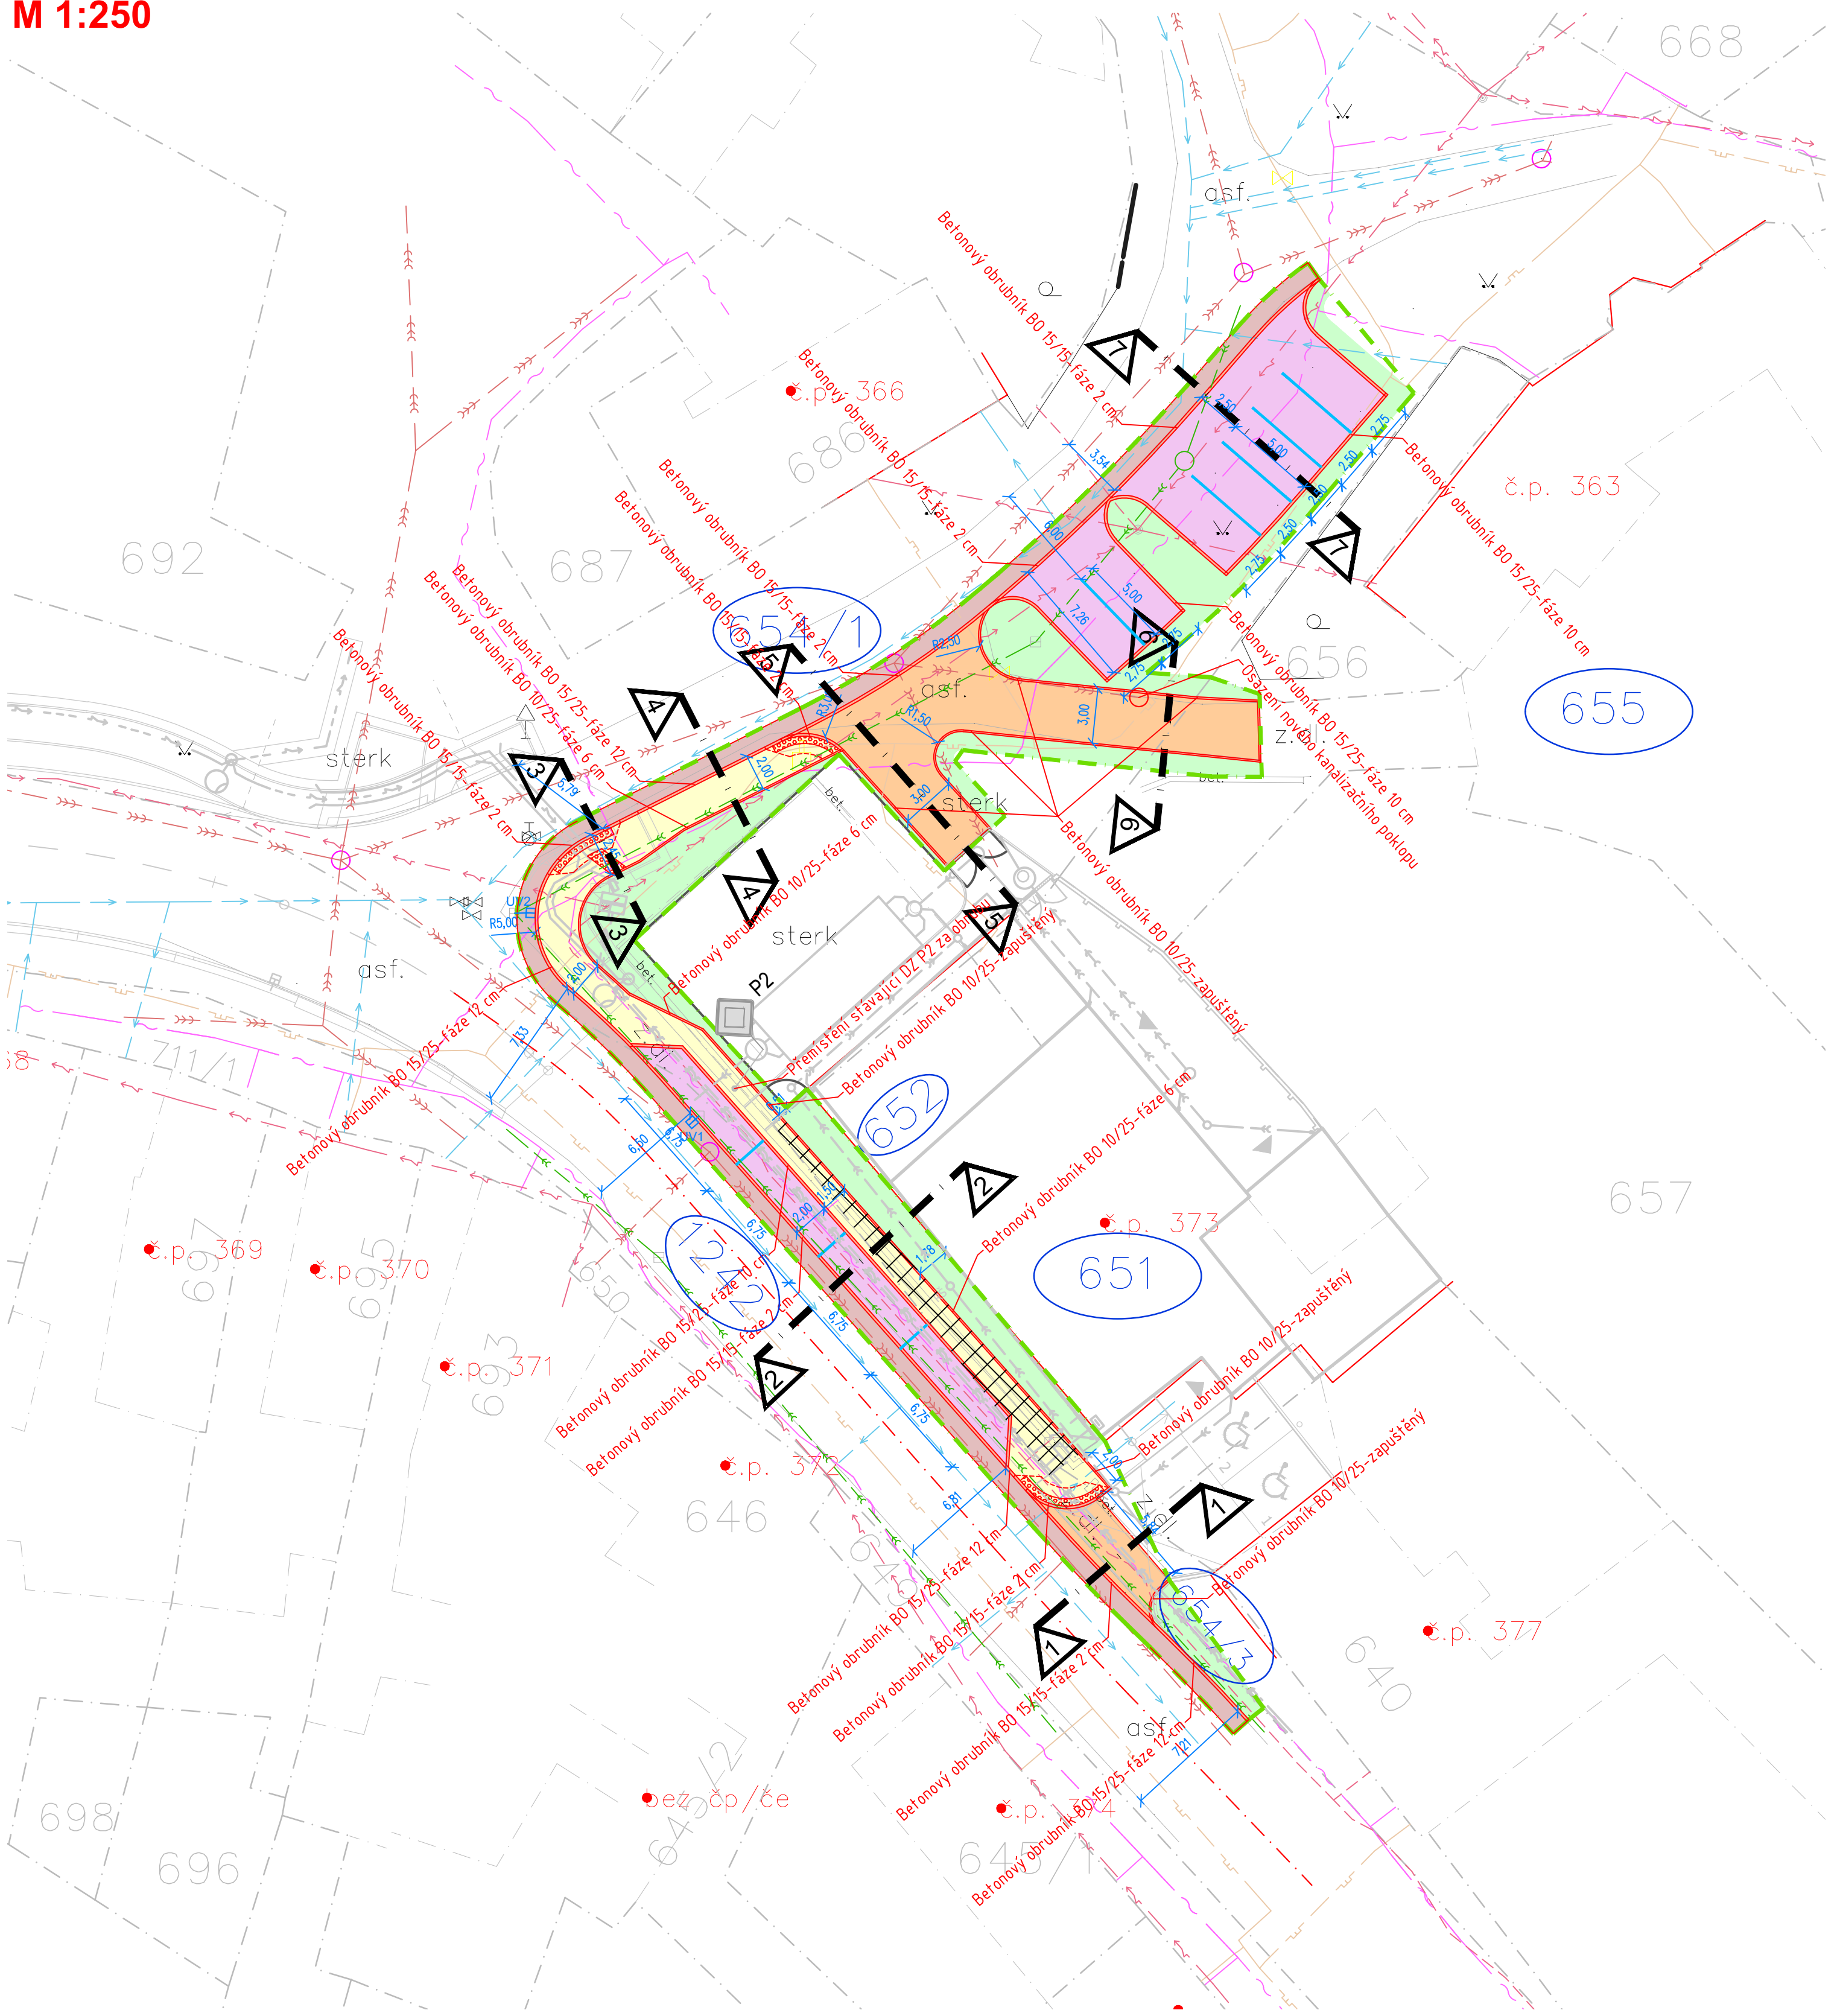

LEGENDA INŽENÝRSKÝCH SÍTÍ:

stav	návrh	
		KANALIZACE-SPLAŠKOVÁ
		KANALIZACE-DEŠŤOVÁ
		VODOVOD
		PLYNOVOD
		DISTRIB. ROZVOD VN-VZDUŠNÝ
		DISTRIB. ROZVOD VN-ZEMNÍ
		DISTRIB. ROZVOD NN-VZDUŠNÝ
		DISTRIB. ROZVOD NN-ZEMNÍ
		ROZVOD VO-ZEMNÍ
		SĐELOVACÍ KABELY
		HRANICE PARCEL-DLE KN
		OBVOD STAVENIŠTĚ


LEGENDA PLOCH:

stav	návrh	
		PARKOVACÍ STÁNÍ-DRENÁŽNÍ DLAŽBA, tl. 80 mm
		CHODNÍK - ZÁMKOVÁ DLAŽBA, tl. 60 mm
		ZATRAVNĚNÁ PLOCHA-dotčená staveb. pracemi
		VOZOVKA-PŘEFREZOVÁNÍ
		VJEZD-ZÁMKOVÁ DLAŽBA, tl. 80 mm
		BETONOVÝ OBRUBNÍK BO 15/25
		BETONOVÝ OBRUBNÍK BO 10/25
		BETONOVÝ OBRUBNÍK BO 15/15

SOUŘADNICOVÝ SYSTÉM: JTSK
VÝŠKOVÝ SYSTÉM: balt p.v.
POLOHA STÁVAJÍCÍCH INŽENÝRSKÝCH SÍTÍ JE INFORMATIVNÍ

LEGENDA OBJEKTŮ:

stav	návrh	
1		RODINNÉ DOMY OZNAČENÍ DOTČENÝCH POZEMKŮ STAVBOU

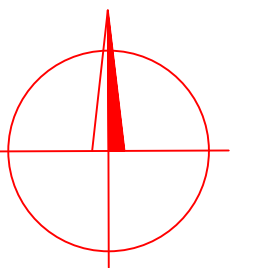

VYPRACOVAL:	ZODP.PROJEKT.	KRESLIL:	VED.PROJEKCE	NELL PROJEKT s. r. o. Zarámí 428 760 01 Zlín
Ing.Iva Podhorná	Ing. Karel Kuchař	Ing.Iva Podhorná	Zuzana Kuchařová	
KRAJ: OLOMOUCKÝ	KAT. Ú.: LAŠTANY		FORMÁT	4x44
STAVEBNÍK: OBEC BĚLKOVICE-LAŠTANY			DATUM	7/2020
AKCE: VÝSTAVBA PARKOVACÍCH STÁNÍ, CHODNÍKU A VJEZDŮ U ZŠ BĚLKOVICE-LAŠTANY			STUPEŇ	DUR,DSP A DPS
			ZAKÁZK. ČÍSLO	
OBSAH: KOORDINAČNÍ SITUACE			MĚŘÍTKO: 1:250	ČÍSLO VÝKRESU C.3.