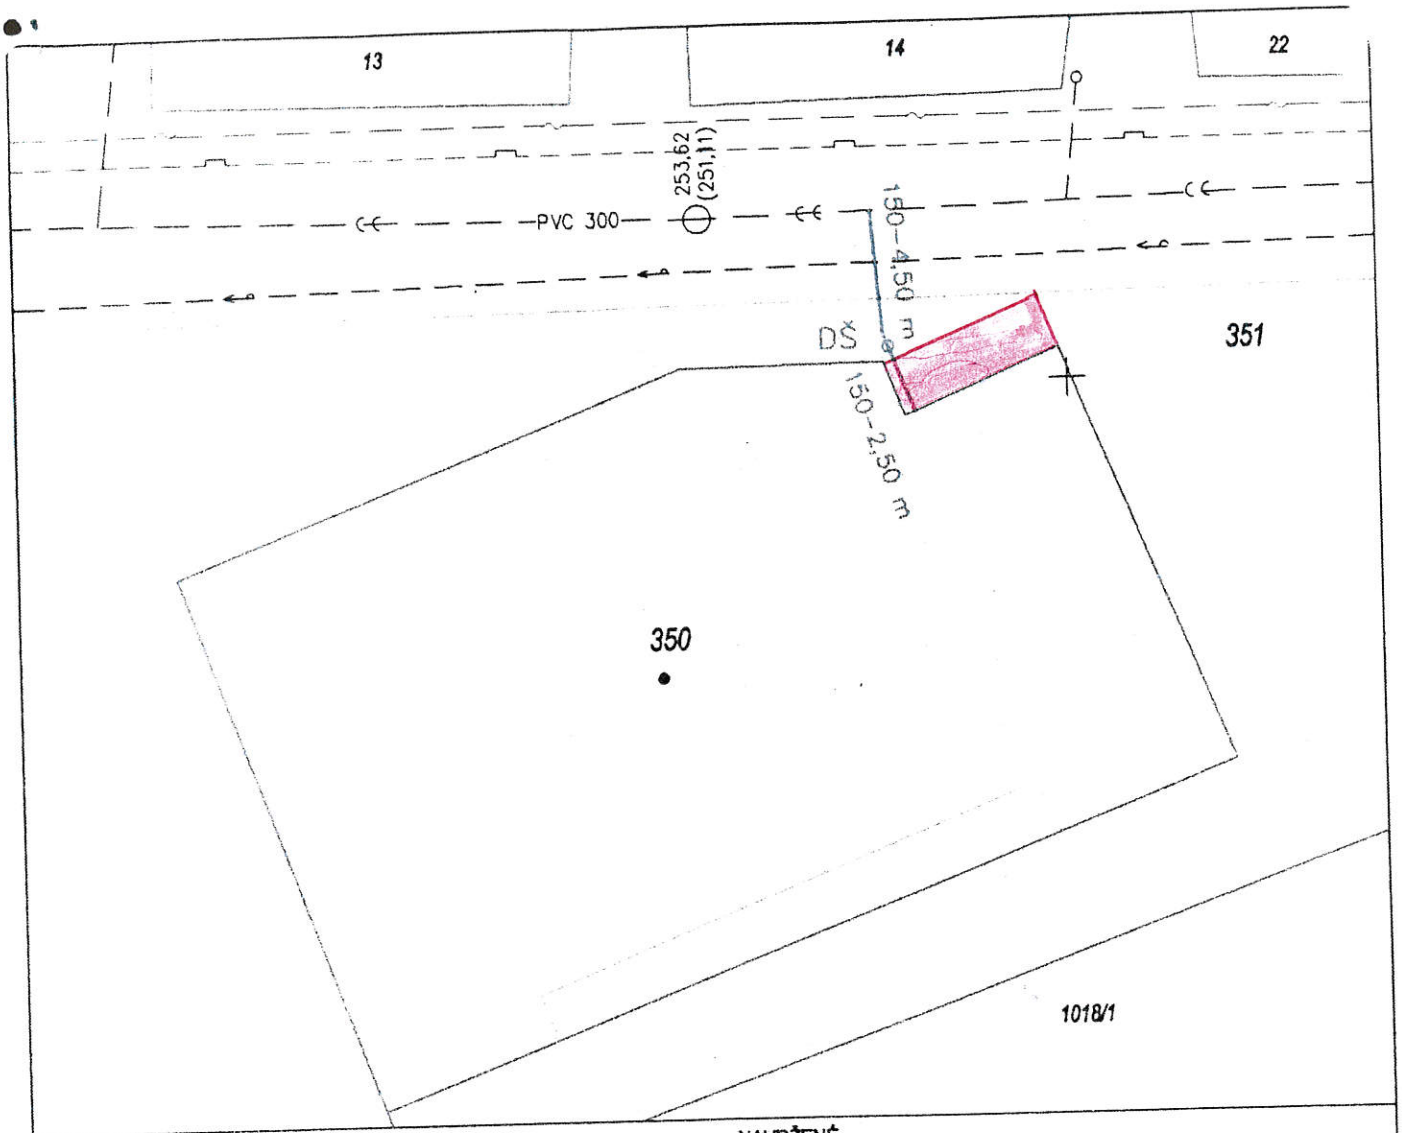


STÁVAJÍCÍ

- VODOVOD
- KANALIZACE SPLAŠKOVÁ
- PODZEMNÍ VEDENÍ NN
- NADZEMNÍ VEDENÍ NN
- VO — PODZEMNÍ VEŘEJNÉ OSVĚTLENÍ
- KOMUNIKAČNÍ SÍTĚ CETIN
- NÍZKOTLAKÝ ROZVOD PLYNU

NAVRŽENÉ

- PŘÍPOJKA SPLAŠKOVÉ KANALIZACE
- DŠ DOMOVNÍ KANALIZAČNÍ ŠACHTA

S

POZNÁMKA:
V případě nepředvídatelných okolností bude přizván k řešení projektant.
Před zahájením zemních prací je investor povinen zajistit vytýčení všech stávajících podzemních sítí jejich správci (Vyhláška č. 10/74 Sb. ČSN 733050-čl.. 48, 54, 55). Při provádění dodržet ČSN 755401, 754002, 755411, 733050, 736005 a další.
Zákres stávajících inženýrských sítí je pouze orientační a nelze jej použít pro vytyčení

Vypracoval : PALATKA JAROSLAV		**JAROSLAV PALATKA** projekční kancelář Okružní 15, 779 00 Olomouc IČO 12678961	
Kraj : Olomoucký	Místo stavby : Bělkovice-Lašťany		
Investor : Tělovýchovná jednota Sokol Bělkovice-Lašťany			
Název akce : **Bělkovice-Lašťany č.p.131 parcela č.350 PŘÍPOJKA KANALIZACE**		Stupeň: D.U.S Datum: 05/2018 Formát: 1A4	
Obsah přílohy : **SITUACE 1:250**		měřítko: 1:250	č.přílohy: 03 / č.kopie: