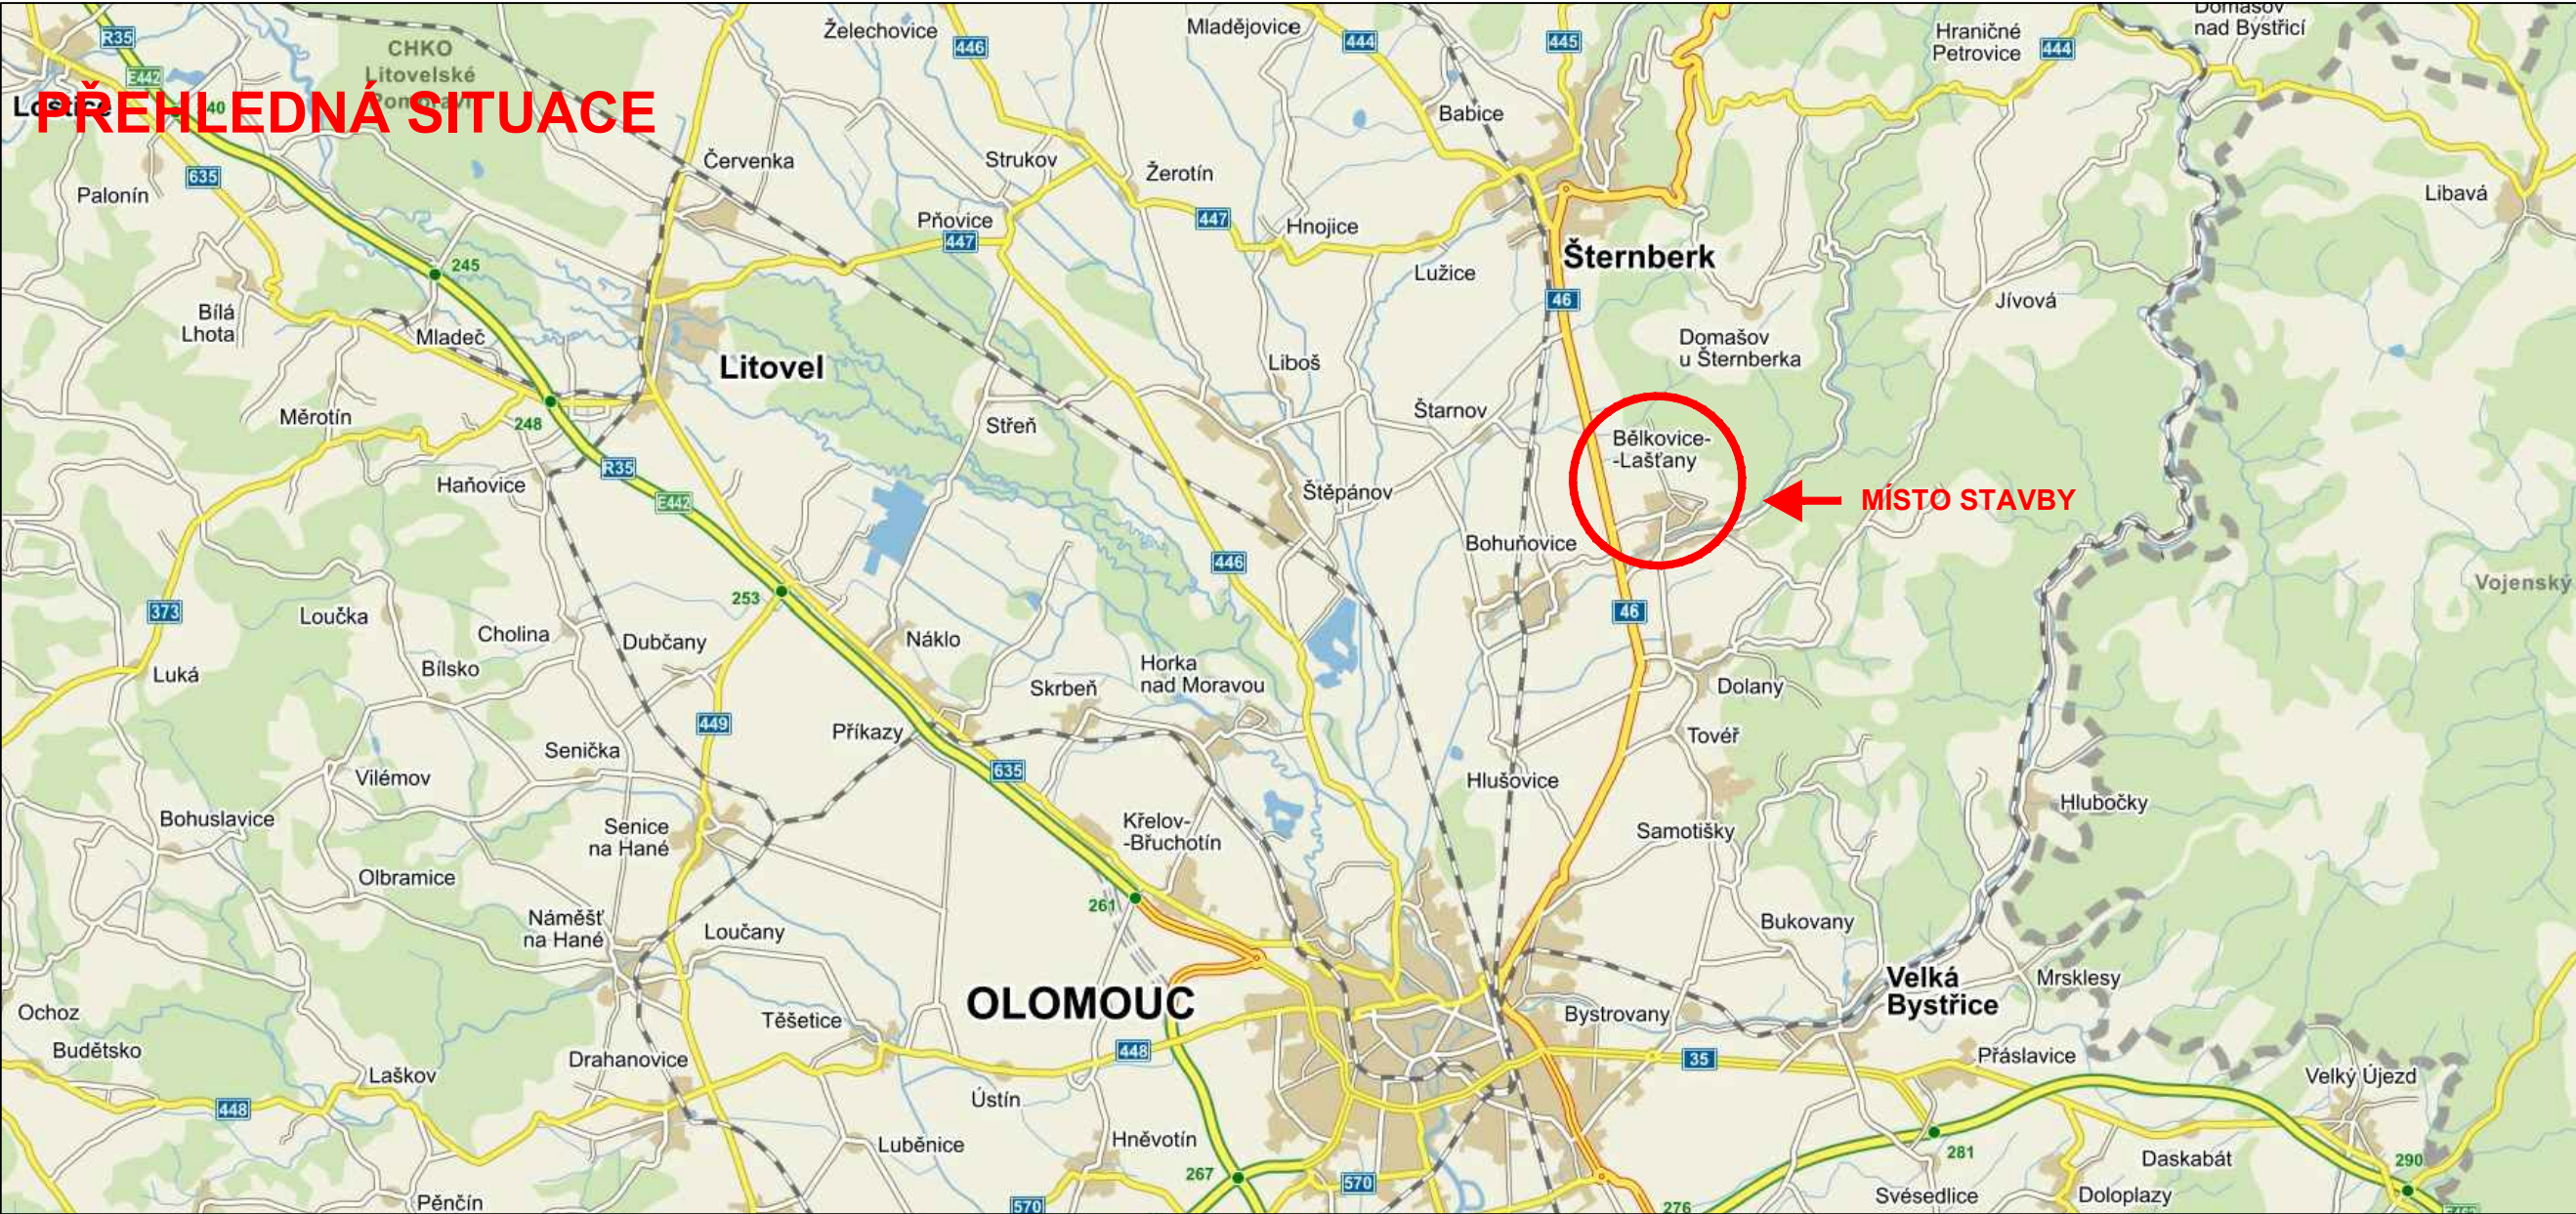


VYPRACOVAL:	ZODP.PROJEKT.	KRESLIL:	VED.PROJEKCE	NELL PROJEKT s. r. o. Plesníková 5559 760 05 Zlín	
Ing. Rostislav Grebík	Ing. Karel Kuchař	Ing. Rostislav Grebík	Zuzana Kuchařová		
KRAJ: OLOMOUCKÝ		KAT. Ú.: BĚLKOVICE		FORMÁT	2xA4
STAVEBNÍK: OBEC BĚLKOVICE - LAŠTANY				DATUM	12/2015
AKCE: VÝSTAVBA ZPOMALOVACÍCH PRAHŮ NA MÍSTNÍ KOMUNIKACI				STUPEŇ	DSP a DPS
				ZAKÁZK. ČÍSLO	-/2015
OBSAH: PŘEHLEDNÁ SITUACE				MĚŘÍTKO: -	ČÍSLO VÝKRESU B.1.