



VÝSTAVBA ZPOMALOVACÍCH PRAHŮ NA MÍSTNÍ KOMUNIKACI

① VZOROVÝ PODÉLNÝ ŘEZ 1:50

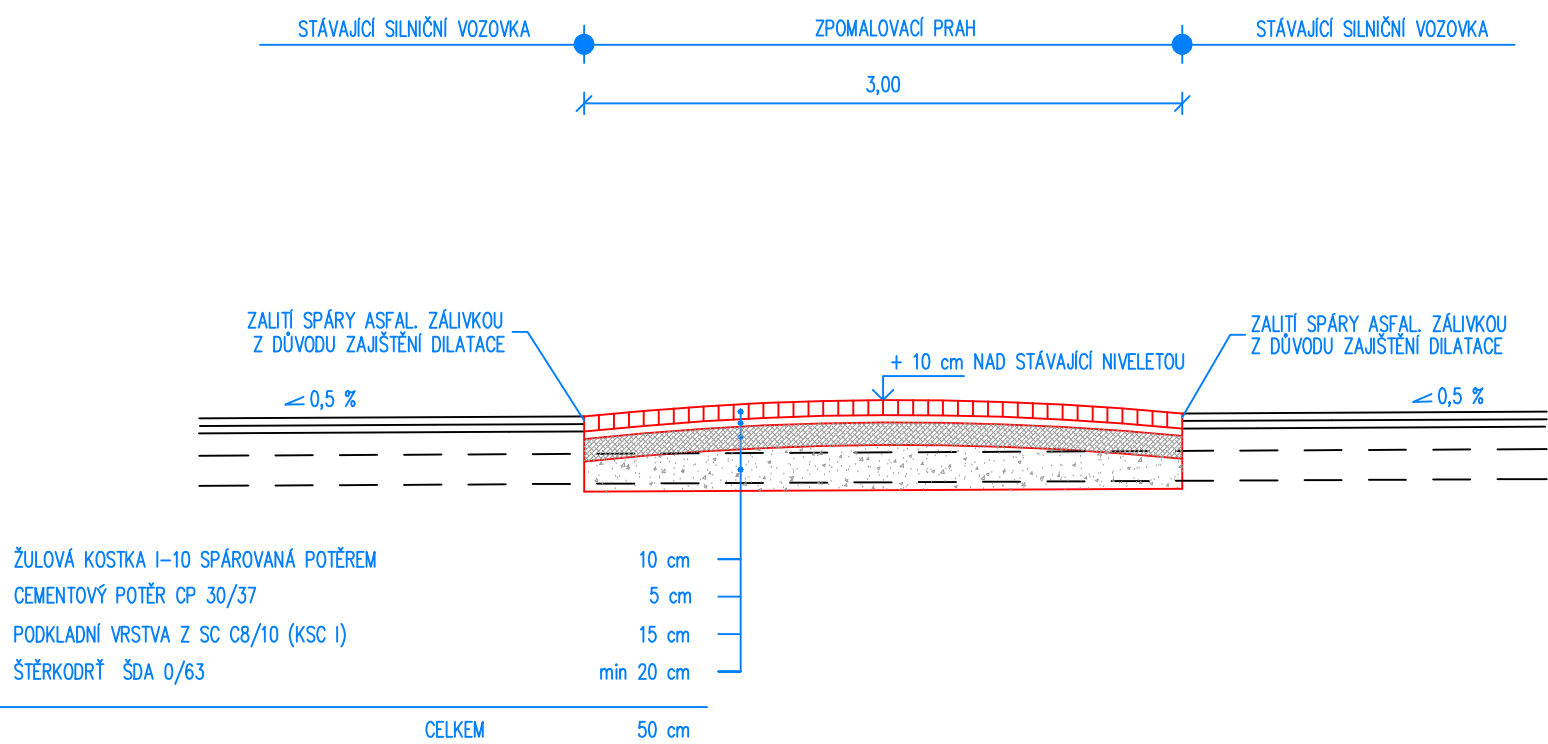

② VZOROVÝ PŘÍČNÝ ŘEZ 1:50

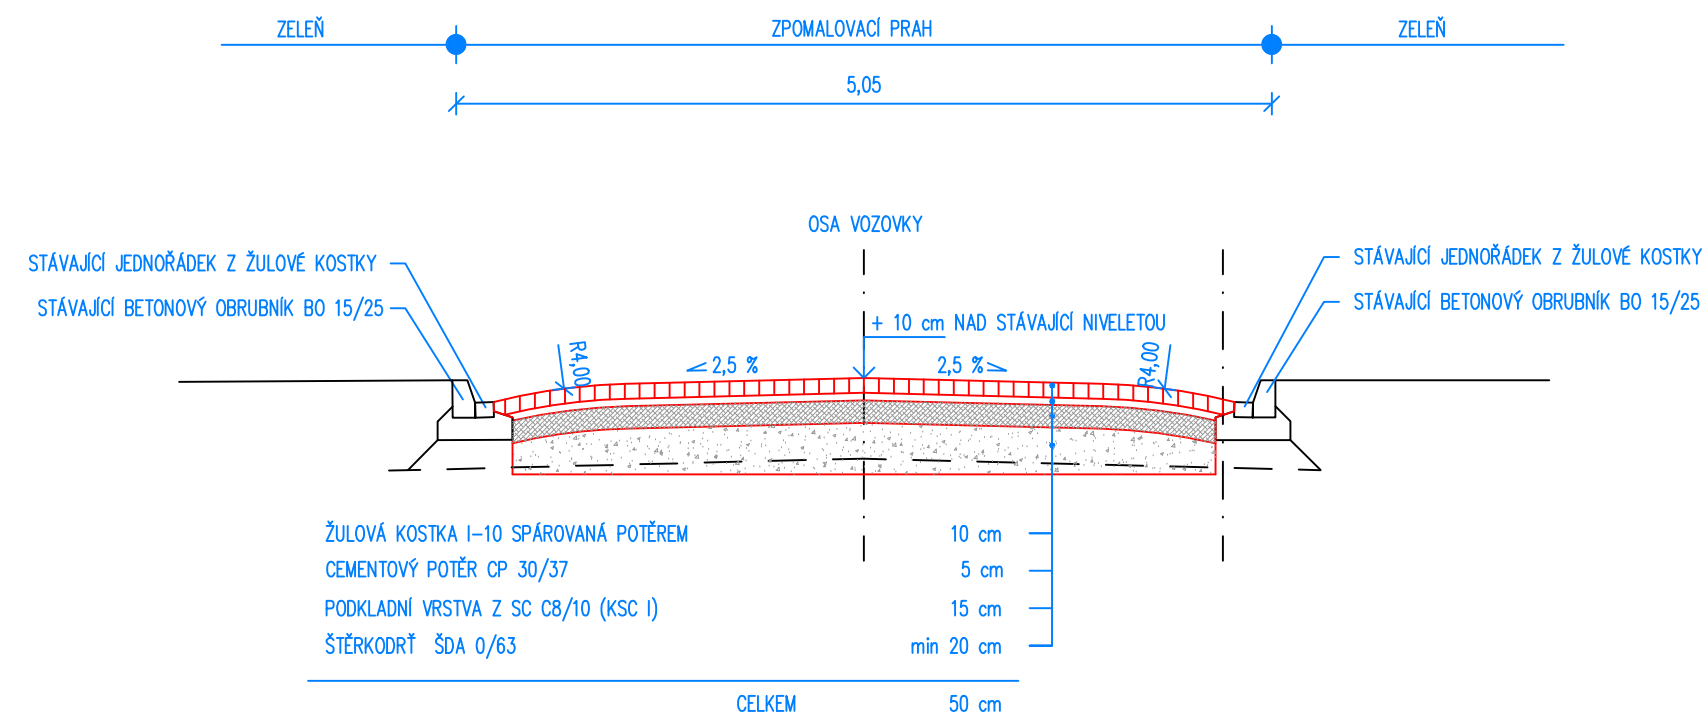

VYPRACOVAL:	ZODP.PROJEKT.	KRESLIL:	VED.PROJEKCE	NELL PROJEKT s. r. o. Plesníkova 5559 760 05 Zlín		
Ing. Rostislav Grebík	Ing. Karel Kuchař	Ing. Rostislav Grebík	Zuzana Kuchařová			
KRAJ: OLOMOUCKÝ		KAT. Ú.: BĚLKOVICE		FORMÁT	2xA4	
STAVEBNÍK: OBEC BĚLKOVICE - LAŠTANY				DATUM	12/2015	
AKCE: VÝSTAVBA ZPOMALOVACÍCH PRAHŮ NA MÍSTNÍ KOMUNIKACI				STUPEŇ	DSP a DPS	
				ZAKÁZK. ČÍSLO	-/2015	
OBSAH: VZOROVÉ PŘÍČNÉ ŘEZY				MĚŘÍTKO: 1:50	ČÍSLO VÝKRESU C.3	