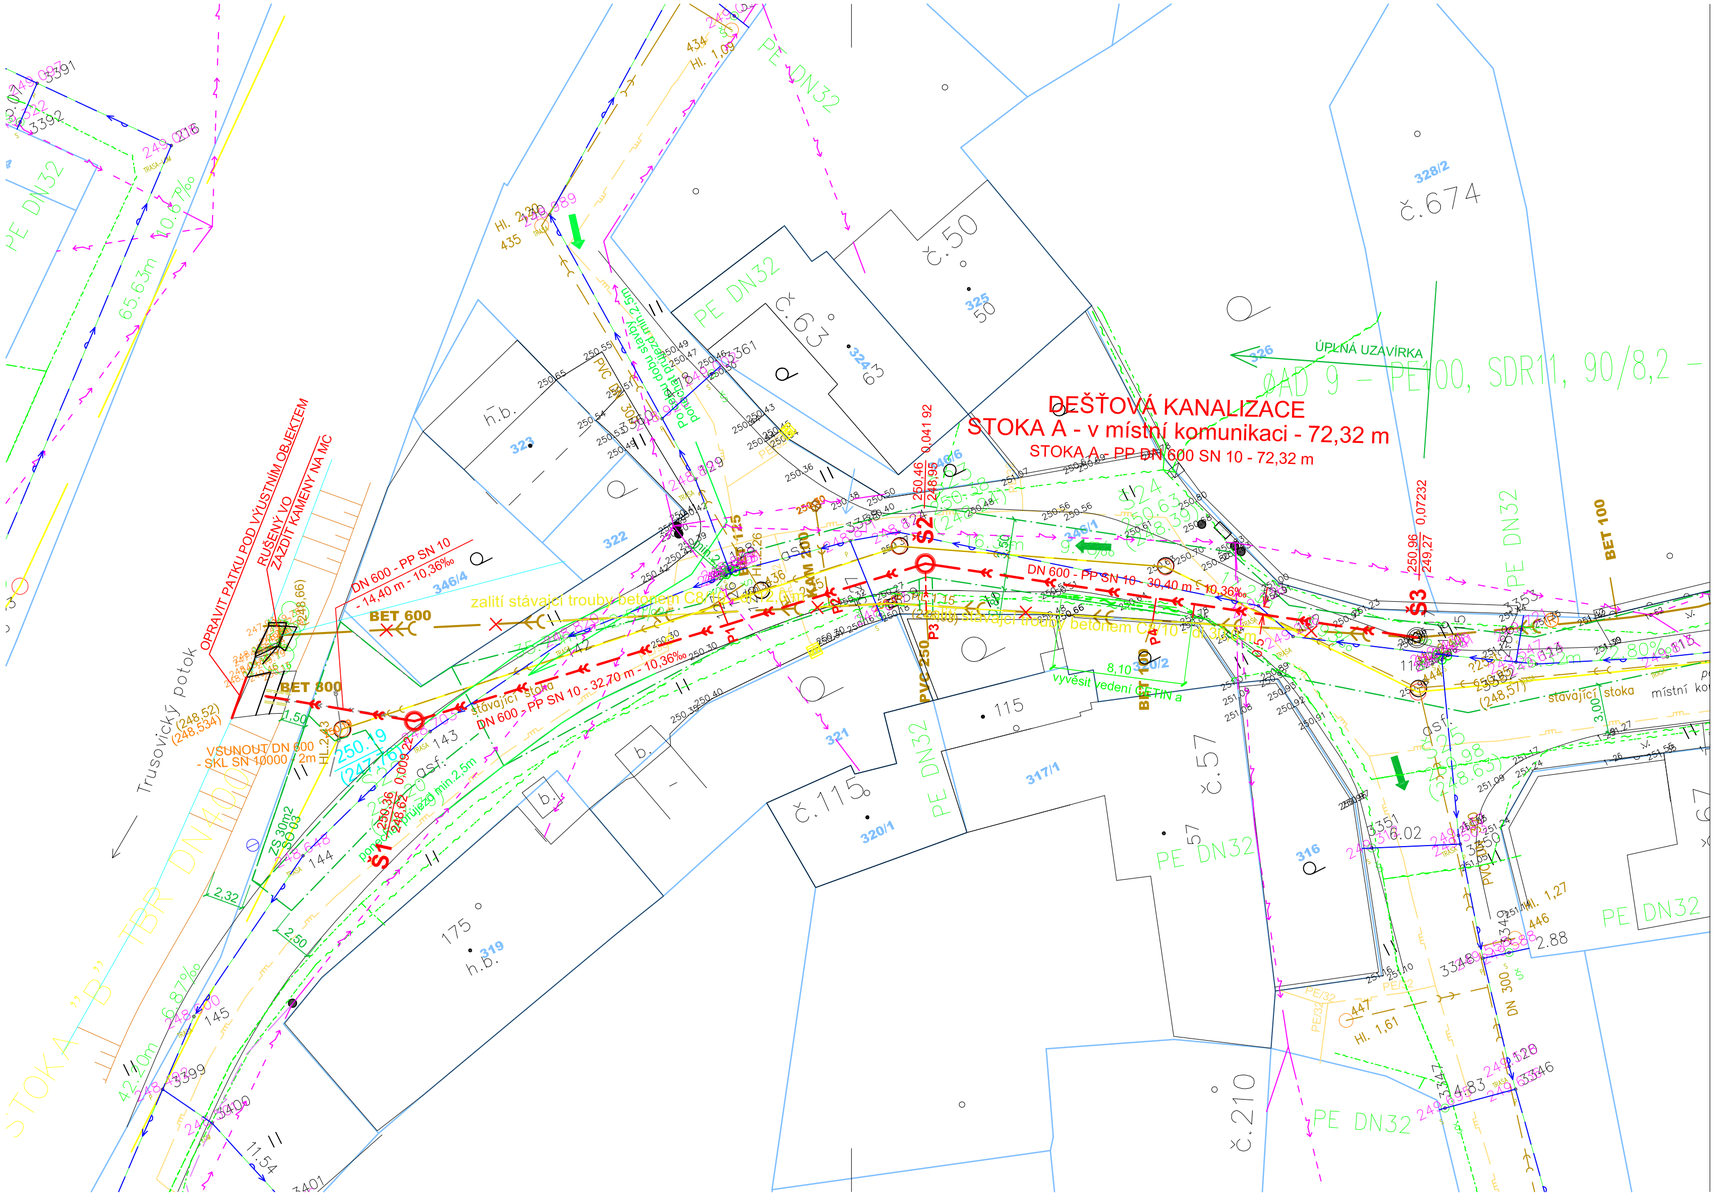

LEGENDA:

STÁVAJÍCÍ SÍTĚ:

- DEŠŤOVÁ KANALIZACE - ZAMĚŘENÁ TRASA (RUŠÍ SE)
- DEŠŤOVÁ KANALIZACE - ZAKRESLENA DLE PD
- DEŠŤOVÁ KANALIZACE - ORIENTAČNÍ ZÁKRES
- SPLAŠKOVÁ KANALIZACE
- NAPOJENÍ DEŠŤOVÝCH SVODŮ - ORIENTAČNÍ ZÁKRES
- VODOVOD
- PLYNOVOD
- SDĚLOVACÍ VEDENÍ - CETIN
- EL. VEDENÍ NN - NADZEMNÍ

STAVBY PROVEDENÉ V RÁMCI OPRAVY KOMUNIKACE:

- NOVÉ HRANY KOMUNIKACÍ
- NOVÉ PŘÍPOJKY ULIČNÍCH VPUSTÍ (UV)
- VYVOLANÉ PŘELOŽKY CETIN
- NOVÉ VEŘEJNÉ OSVĚTLENÍ

NOVÉ SÍTĚ A OBJEKTY

- REKONSTRUOVANÁ DEŠŤOVÁ KANALIZACE
- P xx — ODBOČKY PRO PŘEPOJENÍ STÁVAJÍCÍCH KANALIZAČNÍCH PŘÍPOJEK - ozn. P
- PV xx — ODBOČKY PRO NAPOJENÍ PŘÍPOJEK UV - ozn. PV
- VYVOLANÁ PŘELOŽKA VEDENÍ CETIN - SAMOSTATNÁ STAVBA, NENÍ SOUČÁSTÍ PD

S

UPOZORNĚNÍ:

VŠECHNA PODZEMNÍ VEDENÍ JSOU ZAKRESLENA ORIENTAČNĚ.
PŘED ZAHÁJENÍM STAVBY JE INVESTOR POVINEN ZAJISTIT VYTÝČENÍ SKUTEČNÉ POLOHY U JEJICH SPRÁVCŮ PŘÍMO NA STAVBĚ.
VÝKOPY V BLÍZKOSTI VEDENÍ MUSÍ BÝT PROVEDENY RUČNĚ.
VÝŠKOVÝ SYSTÉM B.p.v., SOUŘADNICOVÝ SYSTÉM JTSK

VYPRACOVAL	ZODP.PROJEKTANT	HIP	OBJEDNATEL	ZHOTOVITEL	visso s.r.o. TOVÁRNÍ 1059 / 41 HODOLANY 779 00 OLOMOUC
ING. R. KREJČÍ	ING. P. ŠPAČKOVÁ	ING. A. HANÁK	obec Bělkovice - Lašťany BEL-2016/446/SML/NEM	ZAK.Č. 2016006	
INVESTOR	OBEC BĚLKOVICE - LAŠŤANY			DATUM 06/2016	
AKCE	BĚLKOVICE - LAŠŤANY - OPRAVA DEŠŤ. KANALIZACE stoka A - úsek před vyústěním			FORMÁT 3A4	
				STUPEŇ DPS	MĚŘÍTKO 1:250
PŘÍLOHA	PODROBNÁ SITUACE			Č.PŘÍLOHY 3.2	Č.KOPIE