

ÚZEMÍ
POVRCH ÚZEMÍ
PARCELY
POVODI
VZDÁLENOST ŠACHET
NÁZVY ŠACHET

Podélný profil stoky A - SO 03

MĚŘÍTKO 1:500 / 1:100

KÓTA TERÉNU



HLOUBKA VÝKOPU

KÓTA DNA POTRUBÍ

KÓTA TERÉNU

STANIČENÍ [Km],[m]

SKLON [promile] - DÉLKA [m]
DN [mm] - MATERIÁL - DÉLKA [m]
KAPACITA [l/s] - RYCHLOST [m/s] (dle: Colebrook)
NAVR.PRUTOK [l/s] - RYCHLOST [m/s]

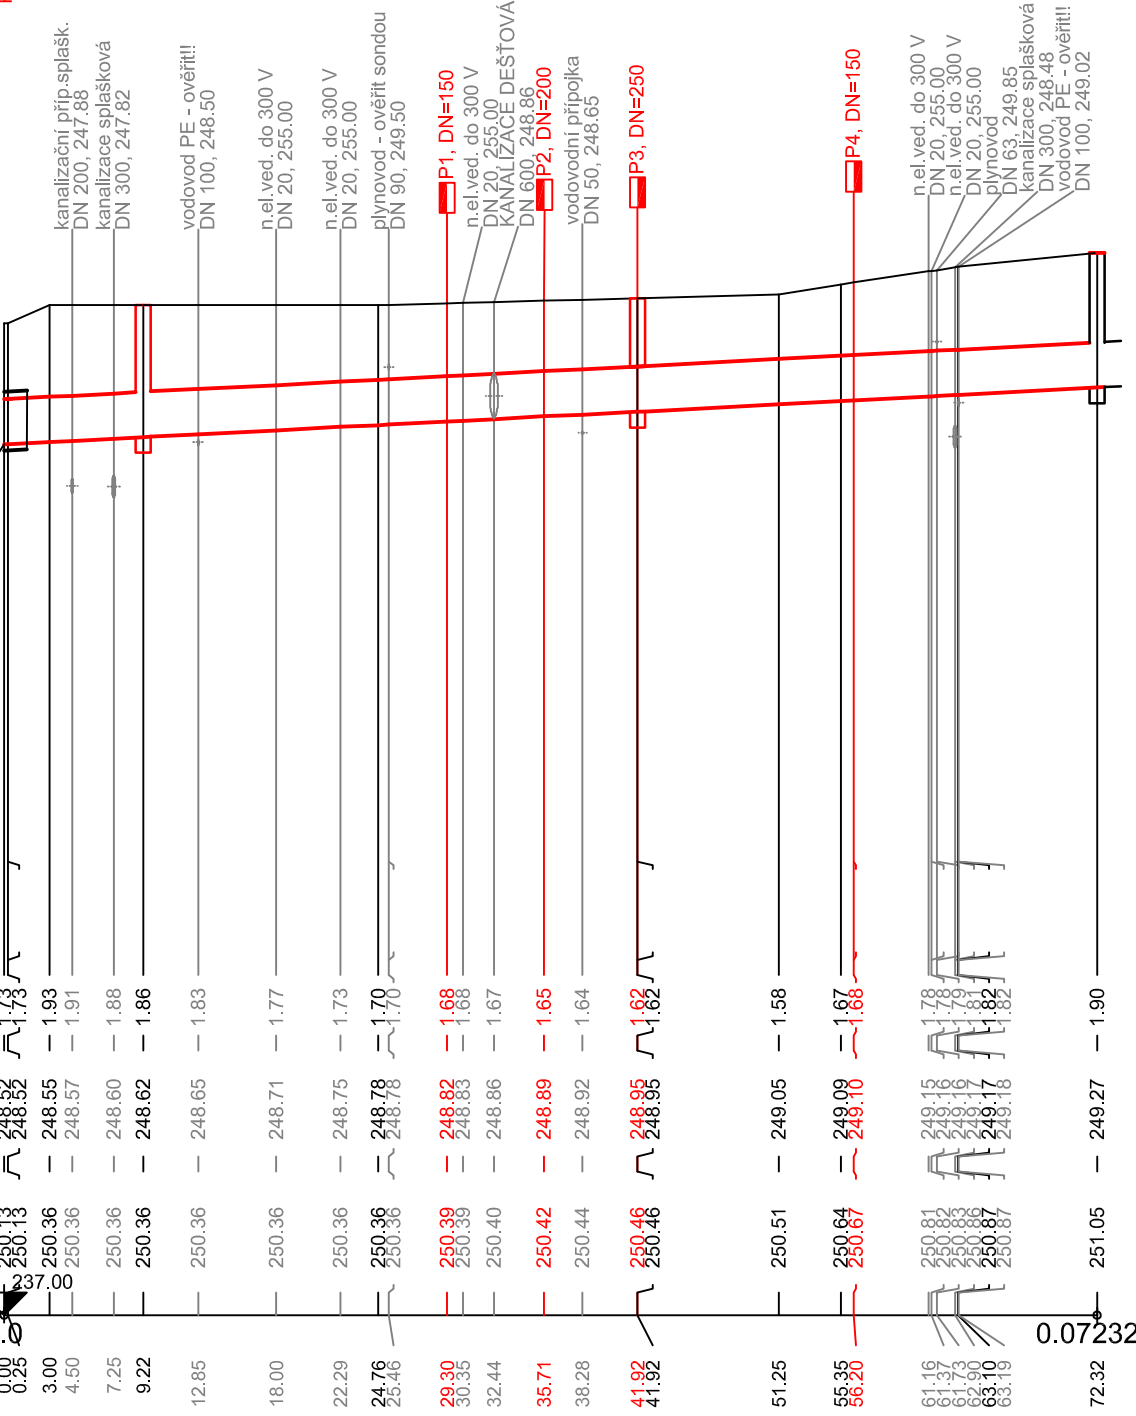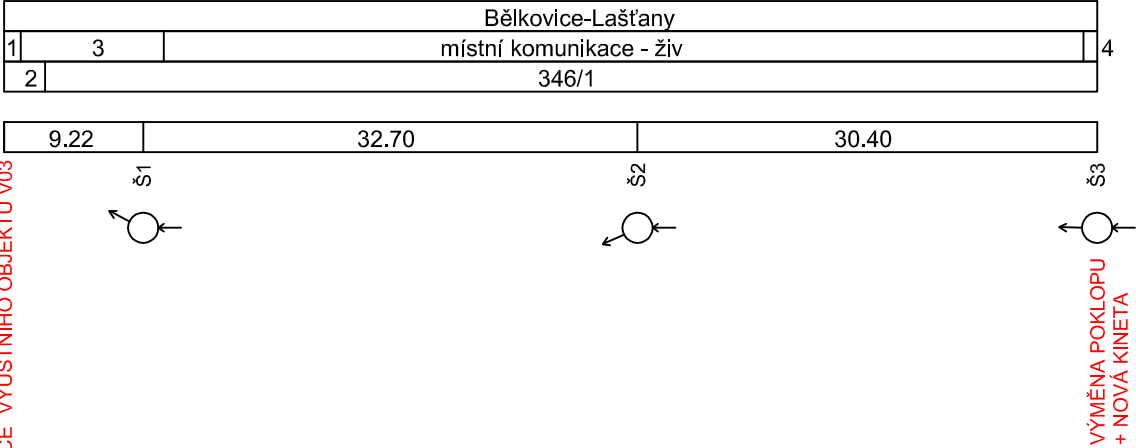

10.37 - 72.32
600 - PP SN10 - 72.32
834.24 - 2.95
0.00 - 0.00

- LEGENDA:
- 1) koryto
 - 2) 1071
 - 3) travnatý porost
 - 4) zelený pás

UPOZORNĚNÍ:

VŠECHNA PODZEMNÍ VEDENÍ JSOU ZAKRESLENA ORIENTAČNĚ.
PŘED ZAHÁJENÍM STAVBY JE INVESTOR POVINEN ZAJISTIT VYTÝČENÍ SKUTEČNÉ POLOHY
U JEJICH SPRÁVCŮ PŘÍMO NA STAVBĚ.
VÝKOPY V BLÍZKOSTI VEDENÍ MUSÍ BÝT PROVEDENY RUČNĚ.

VÝŠKOVÝ SYSTÉM B.p.v., SOUŘADNICOVÝ SYSTÉM JTSK

VYPRACOVAL	ZODP.PROJEKTANT	HIP	OBJEDNATEL	ZHOTOVITEL	visso S.T.O. TOVÁRNÍ 1059 / 41 HODOLANY 779 00 OLOMOUC
ING. R. KREJČÍ	ING. P. ŠPAČKOVÁ	ING. A. HANÁK	obec Bělkovice - Laštany BEL-2016/446/SML/NEM	ZAK.Č. 2016006	
INVESTOR OBEC BĚLKOVICE - LAŠTANY				DATUM 04/2016	
AKCE BĚLKOVICE - LAŠTANY - OPRAVA DEŠŤ. KANALIZACE stoka A - úsek před vyústěním				FORMÁT 3A4	
				STUPEŇ DPS	MĚŘITKO 1:500/100
PŘÍLOHA PODÉLNÝ PROFIL				Č.PŘÍLOHY 3.3	Č.KOPIE