


VÝUST SO 03
ŘEZ

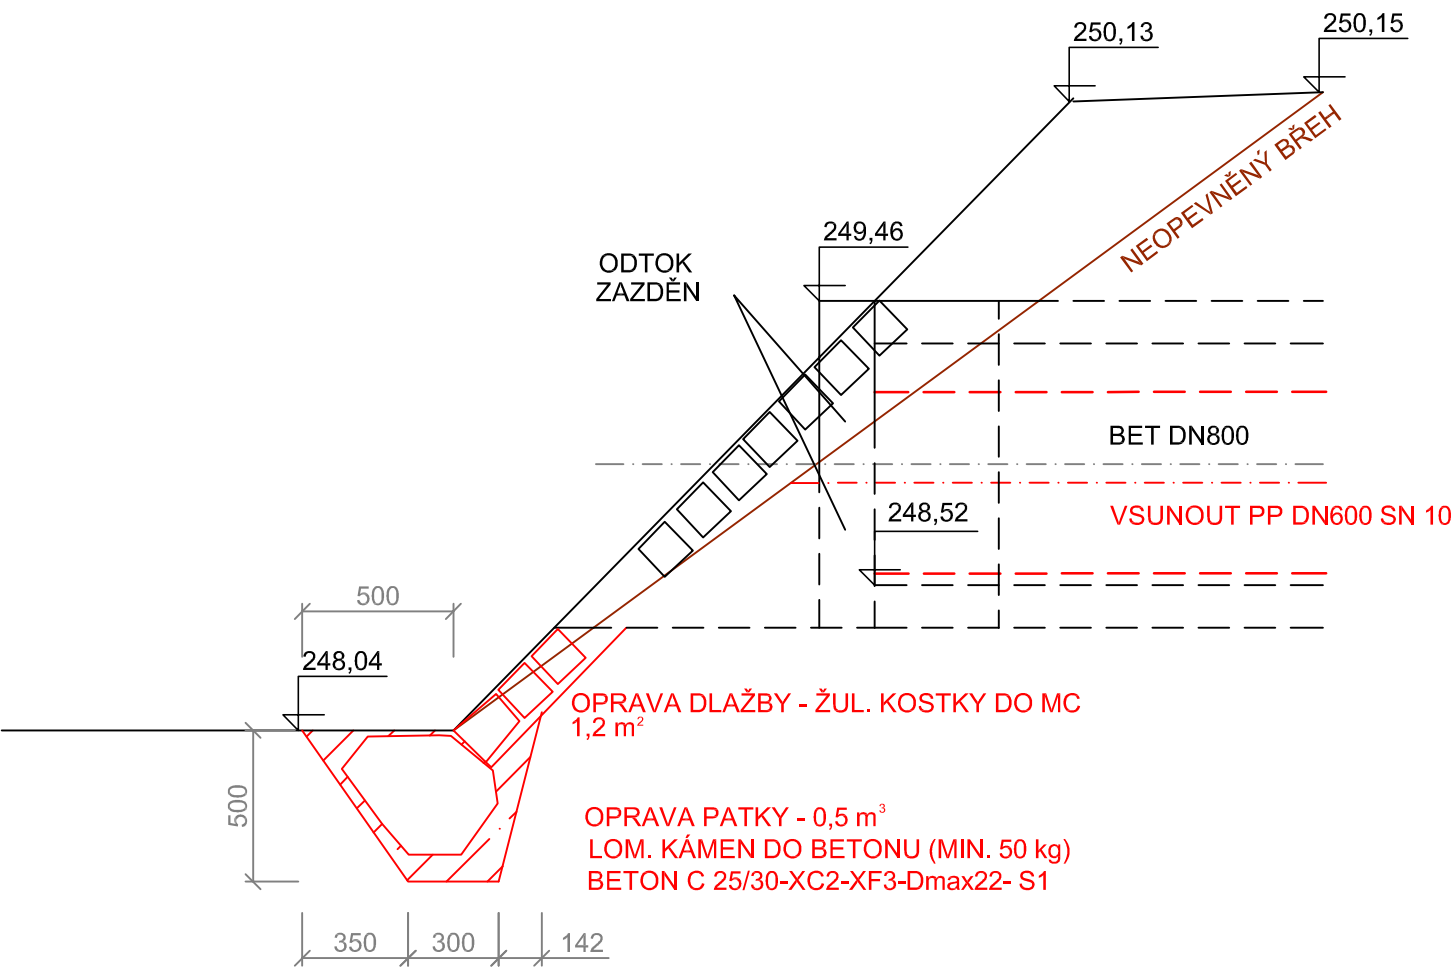

VÝŠKOVÝ SYSTÉM B.p.v., SOUŘADNICOVÝ SYSTÉM JTSK

VYPRACOVAL	ZODP.PROJEKTANT	HIP	OBJEDNATEL	ZHOTOVITEL	 TOVÁRNÍ 1059 / 41 HODOLANY 779 00 OLOMOUČ
ING. P. ŠPAČKOVÁ	ING. P. ŠPAČKOVÁ	ING. A. HANÁK	obec Bělkovice - Laštany BEL-2016/446/SML/NEM	ZAK.Č. 2016006	
INVESTOR OBEC BĚLKOVICE - LAŠTANY				DATUM 04/2016	
AKCE BĚLKOVICE - LAŠTANY - OPRAVA DEŠŤ. KANALIZACE stoka A - úsek před vyústěním				FORMÁT 3A4	
				STUPEŇ DPS	MĚŘÍTKO 1:25
PŘÍLOHA OPRAVA VÝUSTNÍHO OBJEKTU				Č.PŘÍLOHY 3.8	Č.KOPIE