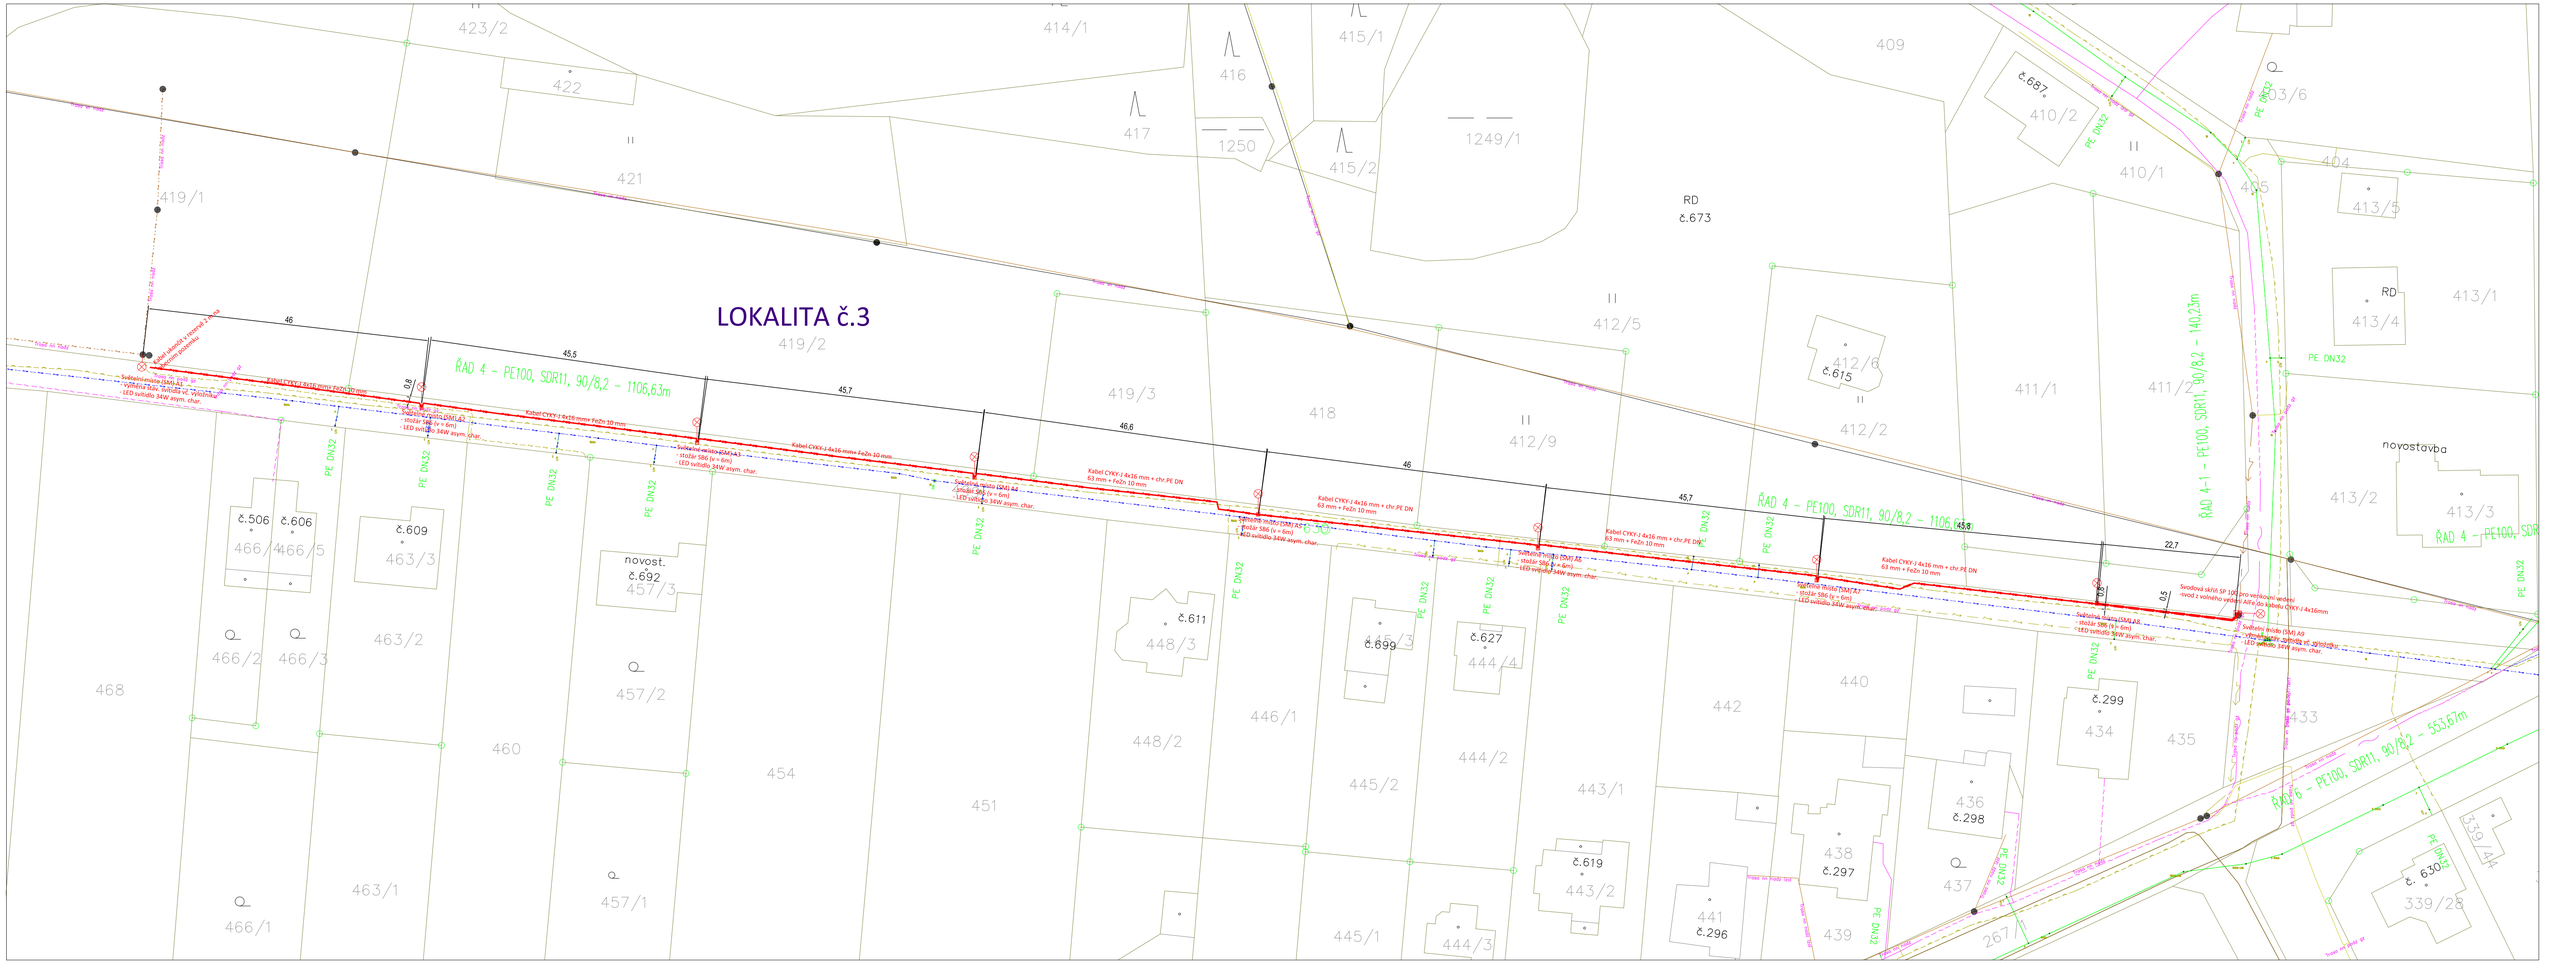

LOKALITA č.3
419/2
ŘAD 4 – PE100, SDR11, 90/8,2 – 1106,63m
ŘAD 4-1 – PE100, SDR11, 90/8,2 – 140,23m
ŘAD 6 – PE100, SDR11, 90/8,2 – 553,67m
RD č.673
novostavba
46
45,5
45,7
46,6
46
45,7
45,8
22,7
PE DN32
Svítidlo závěsné (SM) A1
- stožár SB6 (v = 6m)
- LED svítidlo 34W asym. char.
Svítidlo závěsné (SM) A2
Svítidlo závěsné (SM) A3
Svítidlo závěsné (SM) A4
Svítidlo závěsné (SM) A5
Svítidlo závěsné (SM) A6
Svítidlo závěsné (SM) A7
Svítidlo závěsné (SM) A8
Svítidlo závěsné (SM) A9
Kabel CYKY-J 4x16 mm+ FeZn 10 mm
Kabel CYKY-J 4x16 mm + chr.PE DN 63 mm + FeZn 10 mm
Svodová skříň SP 100 pro veřejnou venkovní osvětlení - mod z volného vyložení AlFe do kovového CYKY-J 4x16mm
Svodová skříň SP 100 pro veřejnou venkovní osvětlení - mod z volného vyložení AlFe do kovového CYKY-J 4x16mm
Kabel CYKY-J 4x16 mm + chr.PE DN 63 mm + FeZn 10 