


SCHEMA PŘEPOJENÍ KANALIZAČNÍCH PŘÍPOJEK

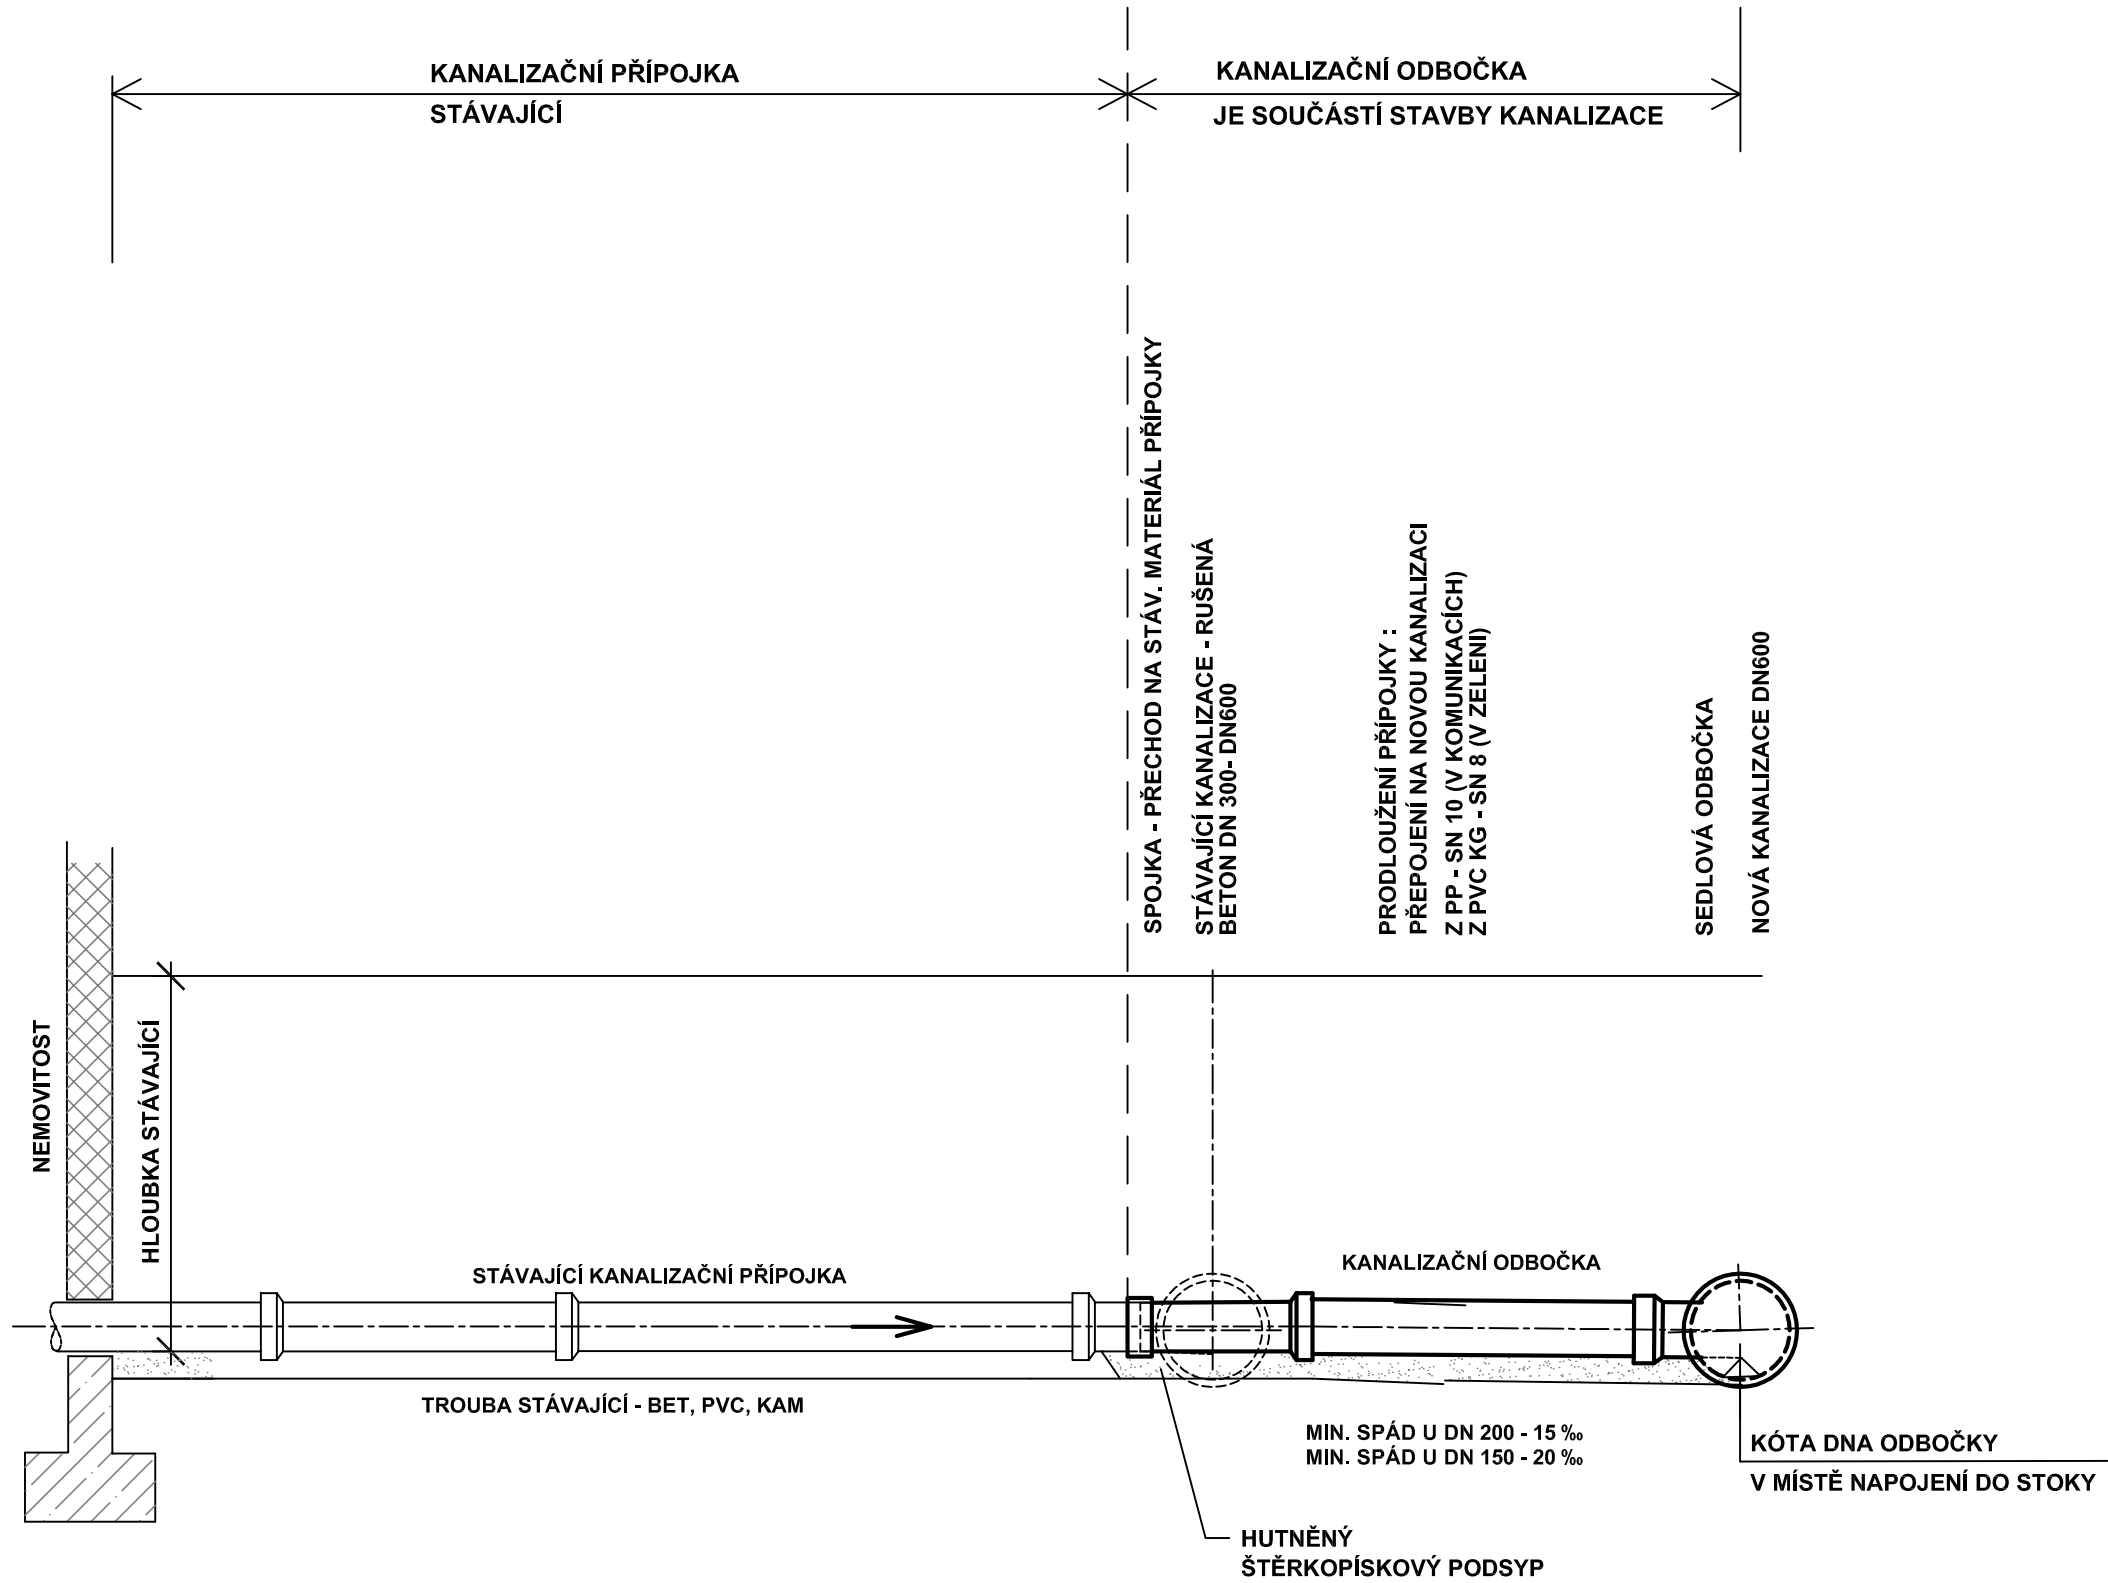

SPOJKA - SCHEMA VARIANT NAPOJENÍ STÁVAJÍCÍHO A NOVÉHO POTRUBÍ PŘÍPOJKY		
STÁVAJÍCÍ POTRUBÍ	NOVÉ POTRUBÍ	ZPŮSOB PROPOJENÍ
BETON DN 200	PVC/PP DN 200	- PRYŽOVÁ SPOJKA S OCEL. OBJÍMKAMI NAPŘ. PŘECHODOVÁ SPOJKA TYP AC 2756
BETON DN 150	PVC/PP DN 150	- PRYŽOVÁ SPOJKA S OCEL. OBJÍMKAMI NAPŘ. PŘECHODOVÁ SPOJKA TYP AC 2254
KAMENINA DN 150	PVC/PP DN 150	- PRYŽOVÁ SPOJKA S OCEL. OBJÍMKAMI NAPŘ. PŘECHODOVÁ SPOJKA TYP AC 2101
KAMENINA DN 200	PVC/PP DN 200	- PRYŽOVÁ SPOJKA S OCEL. OBJÍMKAMI NAPŘ. PŘECHODOVÁ SPOJKA TYP AC 2656
LITINA DN 200	PVC/PP DN 200	- PRYŽOVÁ SPOJKA S OCEL. OBJÍMKAMI NAPŘ. SPOJKA TYP AC 2356
LITINA DN 150	PVC/PP DN 150	- PRYŽOVÁ SPOJKA S OCEL. OBJÍMKAMI NAPŘ. SPOJKA TYP AC 1924
PVC DN 200	PVC/PP DN 200	- PRYŽOVÁ SPOJKA S OCEL. OBJÍMKAMI NAPŘ. SPOJKA TYP SC 200
PVC DN 150	PVC/PP DN 150	- PRYŽOVÁ SPOJKA S OCEL. OBJÍMKAMI NAPŘ. SPOJKA TYP SC 150
OCEL DN 100	PVC/PP DN 150	- PRYŽOVÁ SPOJKA S OCEL. OBJÍMKAMI NAPŘ. SPOJKA TYP AC 1602
TRATIVODKA DN 100 = BET120	PVC/PP DN 150	- PRYŽOVÁ SPOJKA S OCEL. OBJÍMKAMI NAPŘ. PŘECHODOVÁ SPOJKA TYP AC 1702

VÝŠKOVÝ SYSTÉM B.p.v., SOUŘADNICOVÝ SYSTÉM JTSK

VYPRACOVAL ING. P. ŠPAČKOVÁ	ZODP.PROJEKTANT ING. P. ŠPAČKOVÁ	HIP ING. A. HANÁK	OBJEDNATEL obec Bělkovice - Laštany BEL-2016/446/SML/NEM	ZHOTOVITEL ZAK.Č. 2016006	 TOVÁRNÍ 1039 / 41 HODOLANY 779 00 OLOMOUČ
INVESTOR OBEC BĚLKOVICE - LAŠTANY	AKCE BĚLKOVICE - LAŠTANY - OPRAVA DEŠŤ. KANALIZACE stoka A - úsek před vyústěním	PŘÍLOHA SCHÉMA PŘEPOJENÍ KANALIZAČNÍCH PŘÍPOJEK	DATUM 06/2016	FORMÁT 4A4	
			STUPEŇ DPS	Č.PŘÍLOHY 3.6	MĚŘITKO
			Č.PŘÍLOHY	Č.KOPIE	