

ROZHODNUTÍ O VÝBĚRU NEJVHODNĚJŠÍ NABÍDKY

Identifikační údaje o zadavateli a předmětu zakázky

Název veřejné zakázky: Rekonstrukce veřejného osvětlení v obci Bělkovice - Lašťany
Zadavatel zakázky: Obec Bělkovice - Lašťany
adresa: Bělkovice – Lašťany 139, 783 16 Dolany u Olomouce
IČ: 00298654
Statutární zástupce: Ing. Tomáš Němčic, starosta
Forma zadávacího řízení: Zakázka malého rozsahu

ZADAVATEL ROZHODUJE

o výběru nejvhodnější nabídky takto:

I. Identifikační údaje vybraného uchazeče

Obchodní firma: EMPESORT s.r.o.
Sídlo: Železničního vojska 1472, 757 01 Valašské Meziříčí
Právní forma: společnost s ručením omezeným
IČ: 62362569

II. Identifikační údaje uchazečů, jejichž nabídka byla hodnocena:

Obchodní firma: EMPESORT s.r.o.
Sídlo: Železničního vojska 1472, 757 01 Valašské Meziříčí
Právní forma: společnost s ručením omezeným
IČ: 62362569

Obchodní firma: ELSPET s.r.o.
Sídlo: Palackého 353, 768 61 Bystřice pod Hostýnem
Právní forma: společnost s ručením omezeným
IČ: 63489996

III. Hodnocení nabídek:

Základním hodnotícím kritériem pro zadání veřejné zakázky je **nejnižší nabídková cena.**

Pořadí nabídek	Obchodní firma	Celková cena bez DPH
1.	EMPESORT s.r.o.	453.486,- Kč
3.	ELSPET s.r.o.	456.958,- Kč

Hodnotící komise konstatuje, že uchazeč **EMPESORT s.r.o.** předložil **nejnižší nabídkovou cenu.** Hodnotící komise proto doporučila zadavateli uzavřít smlouvu s uvedeným uchazečem s nejvýše přípustnou nabídkovou cenou **453.486,- Kč bez DPH.**

V Bělkovicích - Lašřanech dne 1. 12. 2016

.....

Ing. Tomáš Němčic, starosta


Rozpis rozpočtu – změna č. 14/2016

Souhrnný doklad

Projednáno a schváleno v RO dne 28.11. 2016

Výdajová část

§	POLOŽKA	ČÁSTKA V KČ	Text
6112	5021	10 000,00	Zastupitelstva obcí
6112	5167	- 10 000,00	Ostatní osobní výdaje – odměny členům komisí
6112	5023	65 000,00	Služby školení a vzdělávání
6112	5032	10 000,00	Odměny členům zastupitelstva
6112	5031	- 75 000,00	Povinné zdravotní pojištění
			Povinné sociální pojištění
3722	5139	20 000,00	Sběr a svoz komunálních odpadů
3722	6121	- 20 000,00	Směsi betonu, cihel, tašek do recykl. centra ve Šternberku
			Budovy, haly, stavby
2333	5169	5 000,00	Úpravy drobných vodních toků
2333	5171	- 5 000,00	Zpracování posouzení opravy břehu Trusovického potoka
			Opravy a udržování
3349	5021	15 000,00	Ostatní záležitosti sdělovacích prostředků
3349	6121	- 15 000,00	Ostatní osobní výdaje – zpravodaj
			Budovy, haly, stavby
3419	5222	100,00	Ostatní tělovýchovná činnost
3419	5154	- 100,00	Neinvestiční transfery spolkům
			Elektrická energie
3745	5424	4 632,00	Péče o vzhled obcí a veřejnou zeleň
3745	5011	- 4 632,00	VPP – náhrady mezd v době nemoci
3745	5137	8 000,00	Platy zaměstnanců v pracovním poměru
3745	5139	7 000,00	Drobný hmotný majetek
3745	5032	- 15 000,00	Nákup ostatního materiálu
			Povinné pojistné na veřejné zdravotní pojištění
5512	5169	2 000,00	Požární ochrana – dobrovolná část
5512	5172	2 000,00	Nákup ostatních služeb
5512	5132	6 000,00	Programové vybavení
5512	5171	- 2 000,00	Ochranné pomůcky
5512	5133	- 2 000,00	Opravy a udržování
5512	5019	- 4 000,00	Léky a zdravotnický materiál
5512	5039	- 2 000,00	Ostatní platy
			Ostatní povinné pojistné placené zaměstnavatelem
6171	5499	470,00	Činnost místní správy
6171	5011	- 470,00	Ost.nein.trans.obyvateľstvu – penzijní připojištění
6171	5136	1 197,00	Platy zaměstnanců v pracovním poměru
6171	5139	3 000,00	Knihy a učební pomůcky- Věstník Olom.kraje, Sběrka zákonů
6171	5167	1 000,00	Ostatní materiál – kancelářské potřeby
6171	5901	- 5 197,00	Služby školení a vzdělávání
			Nespecifikované rezervy
6310	5161	4 000,00	Obecné příjmy a výdaje z finančních operací
6310	5163	- 4 000,00	Nákup poštovních známek
			Služby peněžních ústavů

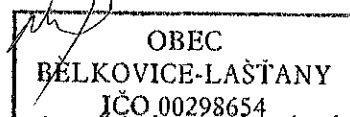Ing. Tomáš Němčík
starosta obce

Datum a podpis osoby odpovědné za provedení účetního záznamu : (A. Teplá)

Smlouva o budoucí smlouvě o zřízení služebnosti

kterou dne, měsíce a roku níže uvedeného uzavřeli ve smyslu ust. § 1785 a násl. zákona č. 89/2012 Sb., občanského zákoníku a ve smyslu ust. § 104 odst. 3 zákona č. 127/2005 Sb., o elektronických komunikacích a o změně některých souvisejících zákonů

1. Česká telekomunikační infrastruktura a.s.,

sídlo: Olšanská 2681/6, Praha 3, Žižkov, 130 00

IČ: 04084063, DIČ: CZ04084063

zapsaná v obchodním rejstříku vedeném Městským soudem v Praze, odd. B, vložka 20623

zastoupená na základě plné moci společností Vegacom a.s.

se sídlem Novodvorská 1010/14, Praha 4 – Lhotka, 142 01, IČ: 25788680, DIČ: CZ25788680

zapsaná v obchodním rejstříku vedeném Městským soudem v Praze, odd. B, vložka 6070

zastoupená na základě plné moci společnosti K.V.Z. spol. s r. o. se sídlem Mokrý 386, Zlín, PSČ 760 01, IČ: 00546178, DIČ: CZ00546178

zapsaná v obchodním rejstříku vedeném Krajským soudem v Brně, odd. C, vložka 106

zastoupená na základě plné moci Jiřím Králíčkem

bankovní spojení: PPF banka

číslo účtu: 2019160003/6000

jako budoucí oprávněná osoba (dále jen „Oprávněný“)

a

2. Obec Bělkovice-Laštiny

se sídlem: č. p. 139, 78316 Bělkovice-Laštiny

IČ:

jejímž jménem jedná:, starosta

bankovní spojení:

číslo účtu:

jako budoucí obtížená osoba (dále jen „Obtížený“)

(oba též jako „Smluvní strana“ nebo „Smluvní strany“),

všichni účastníci a jejich oprávnění zástupci dle vlastního prohlášení plně způsobilí k právním úkonům

takto:

I.

1. Oprávněný je oprávněn vykonávat komunikační činnosti ve smyslu ustanovení § 7 zákona č. 127/2005 Sb., o elektronických komunikacích a o změně některých souvisejících zákonů.

2. Obtížený výslovně prohlašuje, že je výlučným vlastníkem Pozemků:

- parc. č. 293/2 – ostatní plocha (dále jen „Pozemek“),
- parc. č. 346/1 – ostatní plocha (dále jen „Pozemek“),
- parc. č. 351 – ostatní plocha (dále jen „Pozemek“),
- parc. č. 53/1 – ostatní plocha (dále jen „Pozemek“),
- parc. č. 117/1 – ostatní plocha (dále jen „Pozemek“),
- parc. č. 88/1 – ostatní plocha (dále jen „Pozemek“),
- parc. č. 1068/1 – ostatní plocha (dále jen „Pozemek“),

nemovitosti jsou zapsány na **LV č. 10001** u Katastrálního úřadu pro Olomoucký kraj, Katastrální pracoviště Olomouc, **pro katastrální území Bělkovice, obec Bělkovice-Lašťany**. (dále jako „Pozemky“).

3. Pro účely této smlouvy se rozumí:

- podzemním vedením veřejné komunikační sítě je pokládka metalických kabelů,

4. Oprávněný bude realizovat stavbu pod označením:

„16010-036654 VPIC Bělkovice-Lašťany, průtah III-44436“ (dále jen „Stavba“) v jejímž rámci bude na Pozemcích umístěno podzemní komunikační vedení veřejné komunikační sítě a nové rozvaděče,

(dále jen „Podzemní komunikační vedení“).

5. Předpokládaná poloha umístění Podzemního komunikačního vedení na Pozemcích je vyznačena v kopii katastrální mapy, která je přílohou a nedílnou součástí této smlouvy. Skutečná poloha umístění Podzemního komunikačního vedení na Pozemcích bude zaměřena po realizaci Stavby na Pozemcích. Na základě skutečné polohy umístění Podzemního komunikačního vedení na Pozemcích bude vyhotoven geometrický plán, kterým bude vyznačena část Pozemku, k níž bude právo odpovídající služebnosti inženýrské sítě dle této smlouvy zřízeno (dále jen „Geometrický plán“). Část Pozemků, k nimž bude právo odpovídající služebnosti inženýrské sítě dle této smlouvy zřízeno, bude po umístění Stavby na Pozemcích vyznačena v Geometrickém plánu v následujícím rozsahu: - v šířce 0,25 m na každou stranu od osy podzemního komunikačního vedení veřejné komunikační sítě umístěného na Pozemcích a v délce tohoto vedení na Pozemcích, se zohledněním skutečnosti, že uvedená šířka a délka jsou limitovány hranicemi Pozemků.

II.

1. Oprávněný a Obtížený se zavazují uzavřít na písemnou výzvu Oprávněného smlouvu o zřízení služebnosti inženýrské sítě s podstatnými náležitostmi uvedenými v této smlouvě.

2. Oprávněný se zavazuje do 6 kalendářních měsíců po dokončení Stavby, nejpozději však do 40 kalendářních měsíců ode dne uzavření této smlouvy, písemně vyzvat Obtíženého k uzavření smlouvy o zřízení služebnosti inženýrské sítě a předložit mu návrh smlouvy o zřízení služebnosti inženýrské sítě včetně Geometrického plánu.

3. Obtížený se zavazuje uzavřít smlouvu o zřízení služebnosti inženýrské sítě, a to nejpozději do 2 kalendářních měsíců ode dne doručení písemné výzvy.

III.

1. Smlouvou o zřízení služebnosti inženýrské sítě zřídí Obtížený ve prospěch Oprávněného k části Pozemku vyznačené Geometrickým plánem služebnost inženýrské sítě spočívající ve **zřízení, provozování, údržbě a opravách** Podzemního komunikačního vedení (dále jen „Služebnost“). Služebnost zahrnuje též právo provádět na Podzemním komunikačním vedení úpravy za účelem jeho modernizace nebo zlepšení jeho výkonnosti.

2. Služebnost bude zřízena na dobu neurčitou.

IV.

1. Služebnost bude zřízena za jednorázovou náhradu dle usnesení zastupitelstva obce č. 1/2012 bod 8), (a 50,-Kč/bm při umístění do pozemku s nezpevněným povrchem včetně komunikací, b. 200,-Kč/bm při umístění do pozemku se zpevněným povrchem), a to po skutečném zaměření stavby.

K jednorázové náhradě bude připočtena daň z přidané hodnoty ve výši stanovené platným právním předpisem.

2. Jednorázovou náhradu dle předchozího bodu této smlouvy uhradí Oprávněný Obtíženému na základě daňového dokladu, přičemž Obtížený je oprávněn vystavit daňový doklad až poté, co bude Obtíženému doručeno vyrozumění katastrálního úřadu o provedení zápisu Služebnosti do katastru nemovitostí. Daňový doklad bude vystaven se splatností 60 dnů ode dne jeho doručení, bude obsahovat všechny náležitosti daňového dokladu dle zákona č. 235/2004 Sb., o dani z přidané hodnoty, ve znění pozdějších předpisů, dále bude obsahovat **16010-036654 a „VPIC Bělkovice-Lašťany,průtah III-44436“** dle čl. I bodu 4 této smlouvy a Obtížený jej zašle na adresu Česká telekomunikační infrastruktura a.s., Olšanská 6, Praha 3 – Žižkov, 130 00. Dnem poskytnutí Služebnosti pro účely daně z přidané hodnoty a tedy dnem uskutečnění zdanitelného plnění je den zápisu Služebnosti do katastru nemovitostí.

Bude-li na daňovém dokladu uveden jiný než Oznámený účet, Oprávněný je oprávněn poukázat příslušnou platbu na kterýkoli Oznámený účet Obtíženého. Úhrada platby na kterýkoli Oznámený účet (tj. účet odlišný od účtu uvedeného na daňovém dokladu) je smluvními stranami považována za řádnou úhradu plnění dle smlouvy. Zveřejní-li příslušný správce daně v souladu s § 106a zákona o DPH způsobem umožňujícím dálkový přístup skutečnost, že Obtížený je nespolehlivým plátcem, nebo má-li být platba za zdanitelné plnění uskutečněné Obtíženým (plátcem DPH) v tuzemsku poskytnuta zcela nebo zčásti bezhotovostním převodem na účet vedený poskytovatelem platebních služeb mimo tuzemsko (§ 109 zákona o DPH), je Oprávněný oprávněn zadržet z každé fakturované platby za poskytnuté zdanitelné plnění daň z přidané hodnoty a tuto (aniž k tomu bude vyzván jako ručitel) uhradit za Obtíženého příslušnému správci daně. Po provedení úhrady daně z přidané hodnoty příslušnému správci daně v souladu s tímto článkem je úhrada zdanitelného plnění Obtíženému bez příslušné daně z přidané hodnoty (tj. pouze základu daně) smluvními stranami považována za řádnou úhradu dle této smlouvy (tj. základu daně i výše daně z přidané hodnoty), a Obtíženému nevzniká žádný nárok na úhradu případných úroků z prodlení, penále, náhrady škody nebo jakýchkoli dalších sankcí vůči Oprávněnému, a to ani v případě, že by mu podobné sankce byly vyměřeny správcem daně.

V.

1. Oprávněný se zavazuje, že při zřizování, provozu, opravách a údržbě Podzemního komunikačního vedení bude šetřit práv Obtíženého.

2. Oprávněný je povinen po ukončení stavebních prací uvést dotčené Pozemky bezodkladně na vlastní náklady do předešlého, popřípadě náležitého stavu a nahradit škodu způsobenou provedením prací.

3. Oprávněný je povinen oznámit Obtíženému každý vstup na Pozemky, včetně oznámení činností, které v této souvislosti budou na Pozemcích vykonávány. Oznámení musí být učiněno písemnou formou na adresu Obtíženého uvedenou v této smlouvě, a to s dostatečným předstihem.

4. Oprávněný se zavazuje zajistit vyhotovení Geometrického plánu na své náklady a uhradit správní poplatek za řízení o povolení vkladu Služebnosti do katastru nemovitostí.

VI.

Do doby uzavření smlouvy o zřízení služebnosti inženýrské sítě jsou smluvní strany vázány touto smlouvou a zavazují se, že neučiní žádné právní úkony, které by vedly ke zmaření účelu této smlouvy. Obtížený se tímto zavazuje, že v případě převodu vlastnického práva k Pozemkům nebo k jejich části dotčené Stavbou zaváže budoucího vlastníka k uzavření smlouvy o zřízení služebnosti inženýrské sítě podle této smlouvy.

VII.

Závazek smluvních stran uzavřít budoucí smlouvu o zřízení služebnosti inženýrské sítě zanikne, pokud do 36 kalendářních měsíců ode dne uzavření této smlouvy nedojde k zahájení realizace Stavby na Pozemcích.

VIII.

Uzavřením této smlouvy Obtížený uděluje Oprávněnému souhlas, po nabytí právní moci územního rozhodnutí – rozhodnutí o umístění Stavby na Pozemcích (příp. po vydání územního souhlasu), v souladu s tímto územním rozhodnutím (příp. územním souhlasem) Stavbu na Pozemcích umístit a provozovat ji. Současně pro potřeby realizace Stavby uděluje Obtížený Oprávněnému souhlas ke vstupu na Pozemky, příp. jeho smluvnímu dodavateli (zhotoviteli) Stavby, a to za podmínek uvedených v čl. V bodu 3 této smlouvy.

IX.

1. Obtížený bere na vědomí, že Oprávněný ve smyslu ustanovení § 5 odst. 2 písm. b) zákona č. 101/2000 Sb., o ochraně osobních údajů, zpracovává a shromažďuje osobní údaje Obtíženého za účelem realizace této smlouvy a budoucí smlouvy o zřízení služebnosti inženýrské sítě, jak je v této smlouvě specifikováno, jakož i pro účely oznamování budoucích vstupů.

2. Obtížený výslovně prohlašuje, že souhlasí s tím, aby Oprávněný ve smyslu ustanovení § 11 zákona č. 101/2000 Sb. shromáždil a zpracoval o Obtíženém údaje, zejména název právnické osoby, sídlo a identifikační číslo, a to za účelem jejich eventuelního použití při realizaci práv a povinností Oprávněného a Obtíženého v souvislosti s touto smlouvou i se smlouvou o zřízení služebnosti inženýrské sítě. K jiným účelům nesmí být těchto údajů použito.

X.

1. Smlouva je vyhotovena ve 2 stejnopisech z nichž Obtížený obdrží 1 vyhotovení, Oprávněný obdrží 1 vyhotovení.

2. Tato smlouva nabývá platnosti a účinnosti dnem podpisu oběma smluvními stranami.
3. Tato smlouva může být měněna pouze písemně. Za písemnou formu nebude pro tento účel považována výměna e-mailových či jiných elektronických zpráv.
4. Na práva stran vzniklá z této smlouvy či jejího porušení se neuplatní § 633 občanského zákoníku. Strany se dohodly, že lhůta podle § 633 odst. 1 občanského zákoníku se prodlužuje na 10 let.
5. Tato smlouva obsahuje úplné ujednání o předmětu smlouvy a všech náležitostech, které strany měly a chtěly ve smlouvě ujednat, a které považují za důležité pro závaznost této smlouvy. Žádný projev stran učiněný při jednání o této smlouvě ani projev učiněný po uzavření této smlouvy nesmí být vykládán v rozporu s výslovnými ustanoveními této smlouvy a nezakládá žádný závazek žádné ze stran.
6. Odpověď strany této smlouvy, podle § 1740 odst. 3 občanského zákoníku, s dodatkem nebo odchylkou, není přijetím nabídky na uzavření této smlouvy, ani když podstatně nemění podmínky nabídky.
7. Žádný závazek dle této smlouvy není fixním závazkem podle § 1980 občanského zákoníku.
8. Smluvní strany potvrzují, že uzavření této smlouvy je výsledkem jednání stran a každá ze stran měla příležitost ovlivnit obsah této smlouvy.

XI.

- Doložka

Doložka platnosti právního úkonu dle § 41 zákona č. 128/2000 Sb., o obcích (obecní zřízení) ve znění pozdějších předpisů:

O zřízení služebnosti a o uzavření této smlouvy rozhodla na straně budoucího povinného rada obce Bělkovice-Lašťany usnesením č. ze dne

Příloha: Kopie katastrální mapy s předpokládanou trasou vedení

Ve Zlíně dne 20.10.2016

V..... dne.....

Oprávněný:


Obtížený:

.....
Česká telekomunikační infrastruktura a.s.

Jiří Králíček
dle plné moci

.....
Obec Bělkovice-Lašťany

.....
starosta

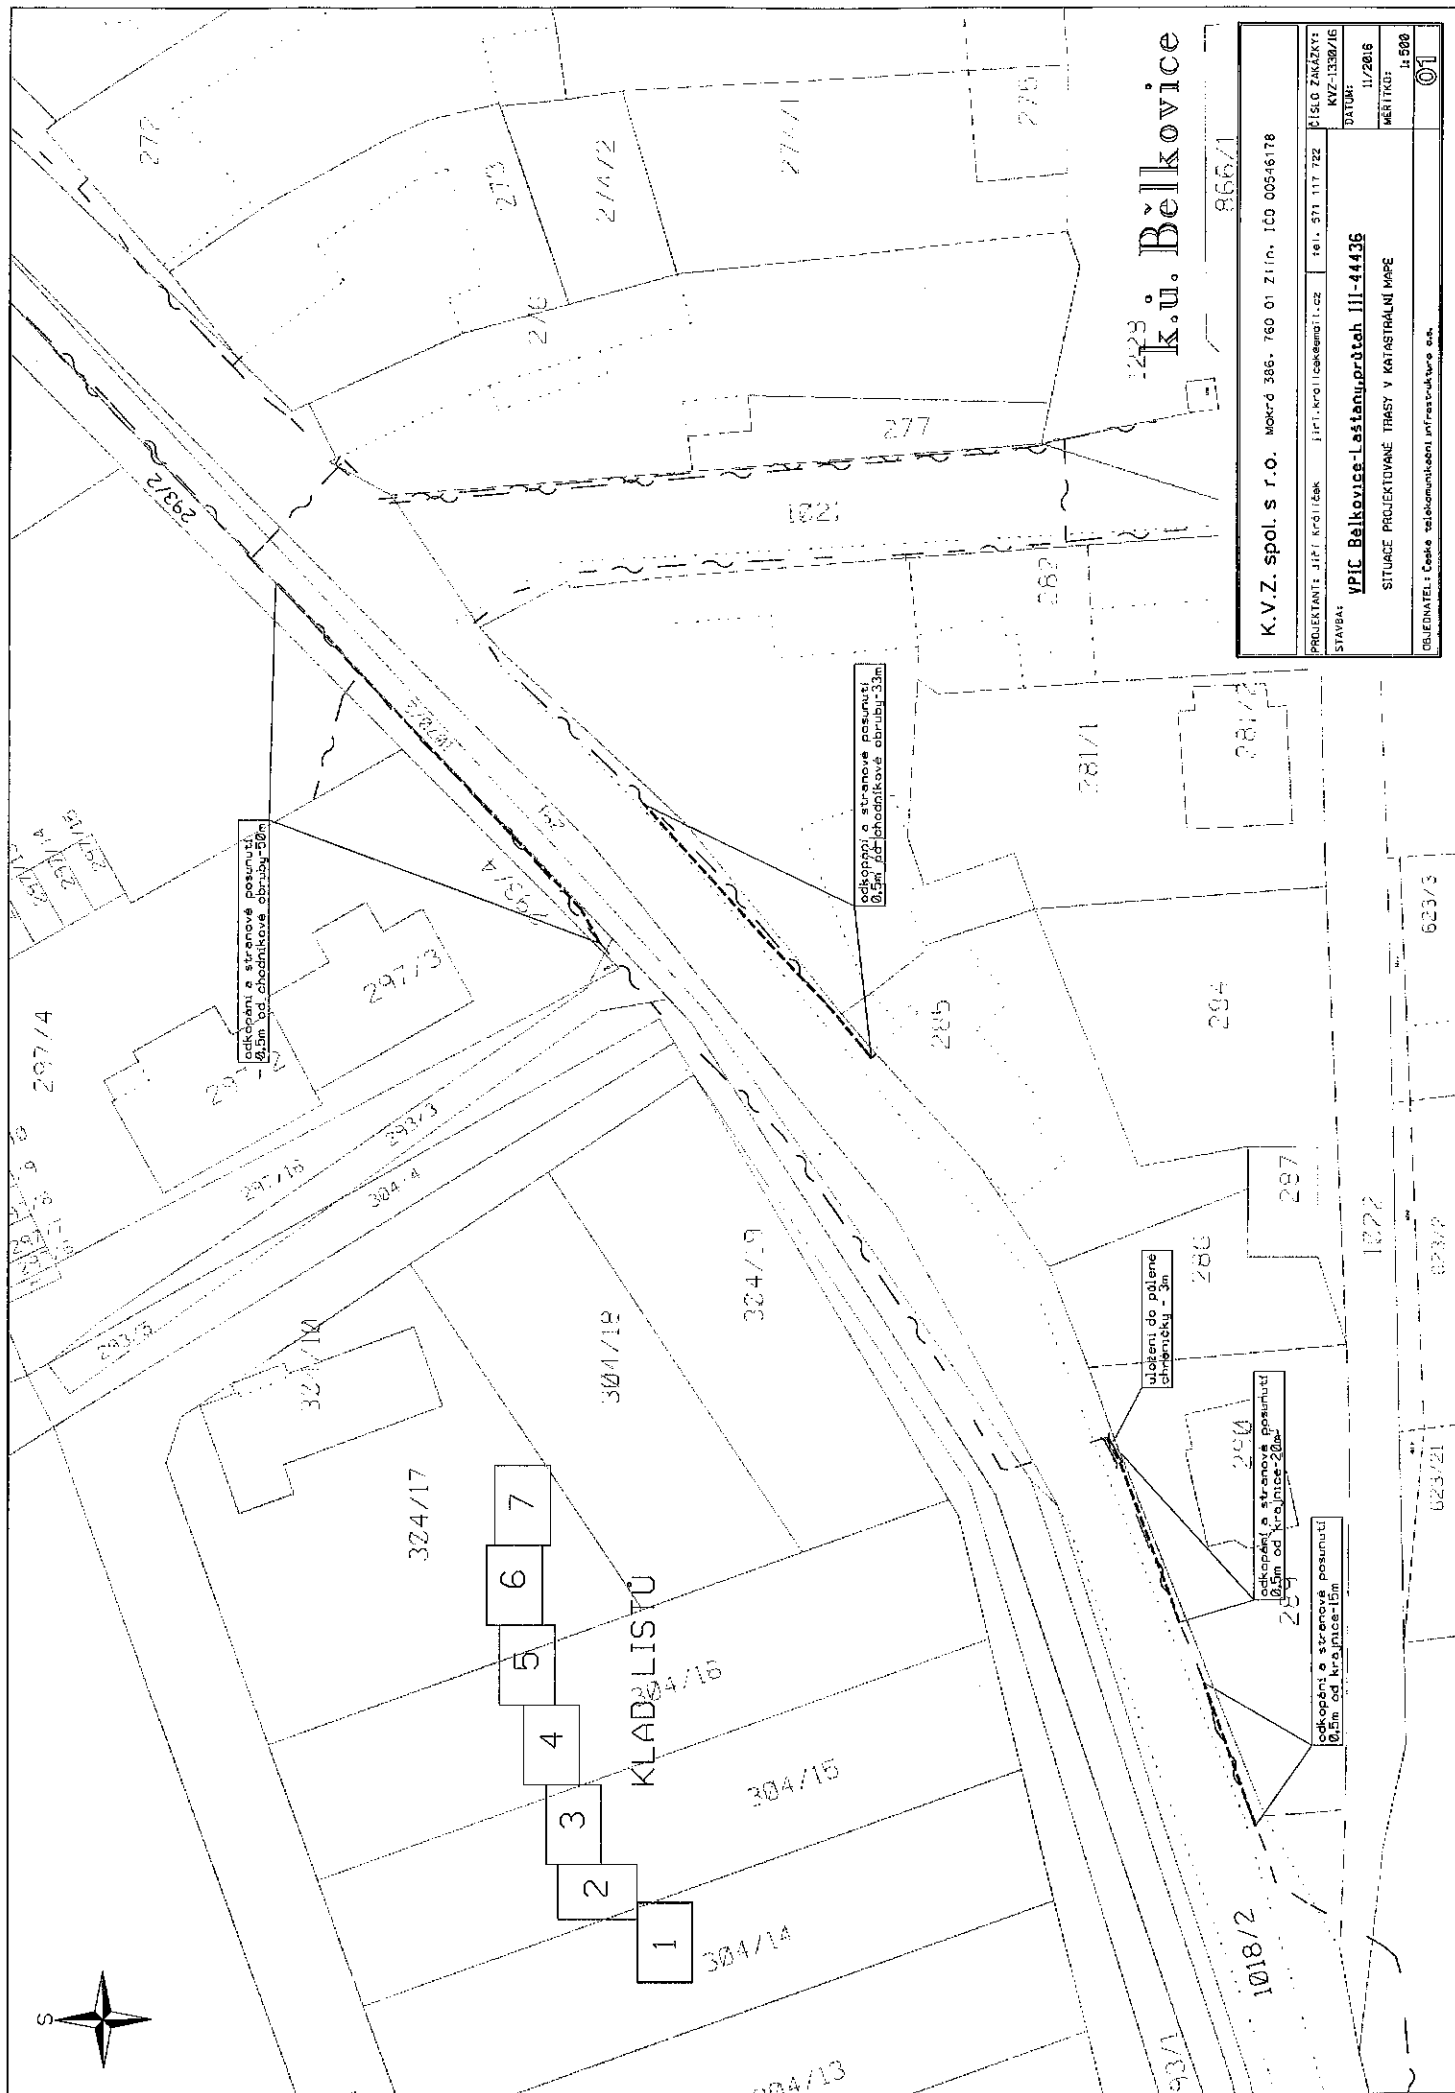


K.ú. Bělkovice

K.V.Z. spol. s r.o. MOKO 386. 760 01 Zlín. IČO 00546178		ČÍSLO ZÁKÁVKY KYZ-1330/16	
PROJEKTANT: J.P.T. KOLÁŘEK	101. 571 117 722	101. 571 117 722	101. 571 117 722
STAVBA: V.P.C. Bělkovice-Lestany,průtah III-44436		DATUM: 11/2016	
SITUACE PROJEKTOVÁNÉ TRASY V KATASTRÁLNÍ MAPĚ		MĚŘITOK: 1:500	
OBJEDNATEL: Čada, smlouva o dílně infrastruktura s.r.o.		ČÍSLO VÝKRESU: 01	




- 1
- 2
- 3
- 4
- 5
- 6
- 7

KLAD LÍSTU

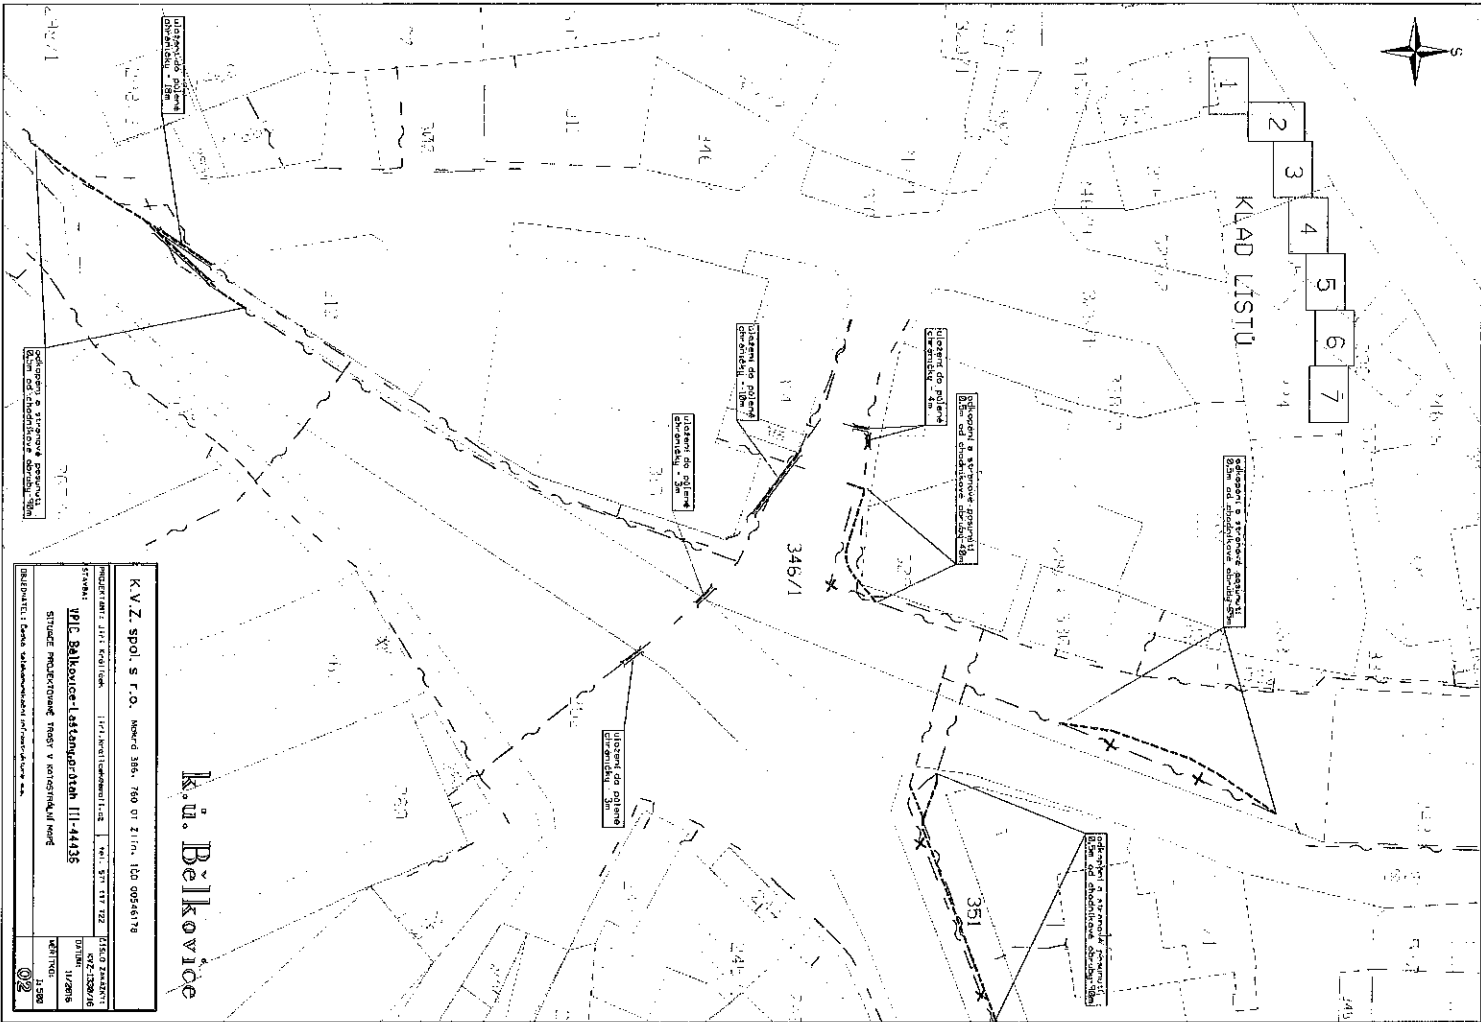



K. u. Belkovičky

K. V. Z. spol. s r. o. Nová 384, 760 01 21/rn. IČO 00546179	
PROJEKTANT: J. P. K. O. T. O. K.	1/21 NOVÉHO MĚSTA
STAVBA: V. P. C. B. A. L. K. O. V. I. Č. K. Y. - L. A. S. T. A. N. O. V. Á. N. I. - I. I. - 4. 4. 3. 5	1/21 NOVÉHO MĚSTA
STUPEŇ PROJEKTOVÉ PRÁCE V KATEGORII MĚR	
PROJEKTANT: J. P. K. O. T. O. K.	1/21 NOVÉHO MĚSTA

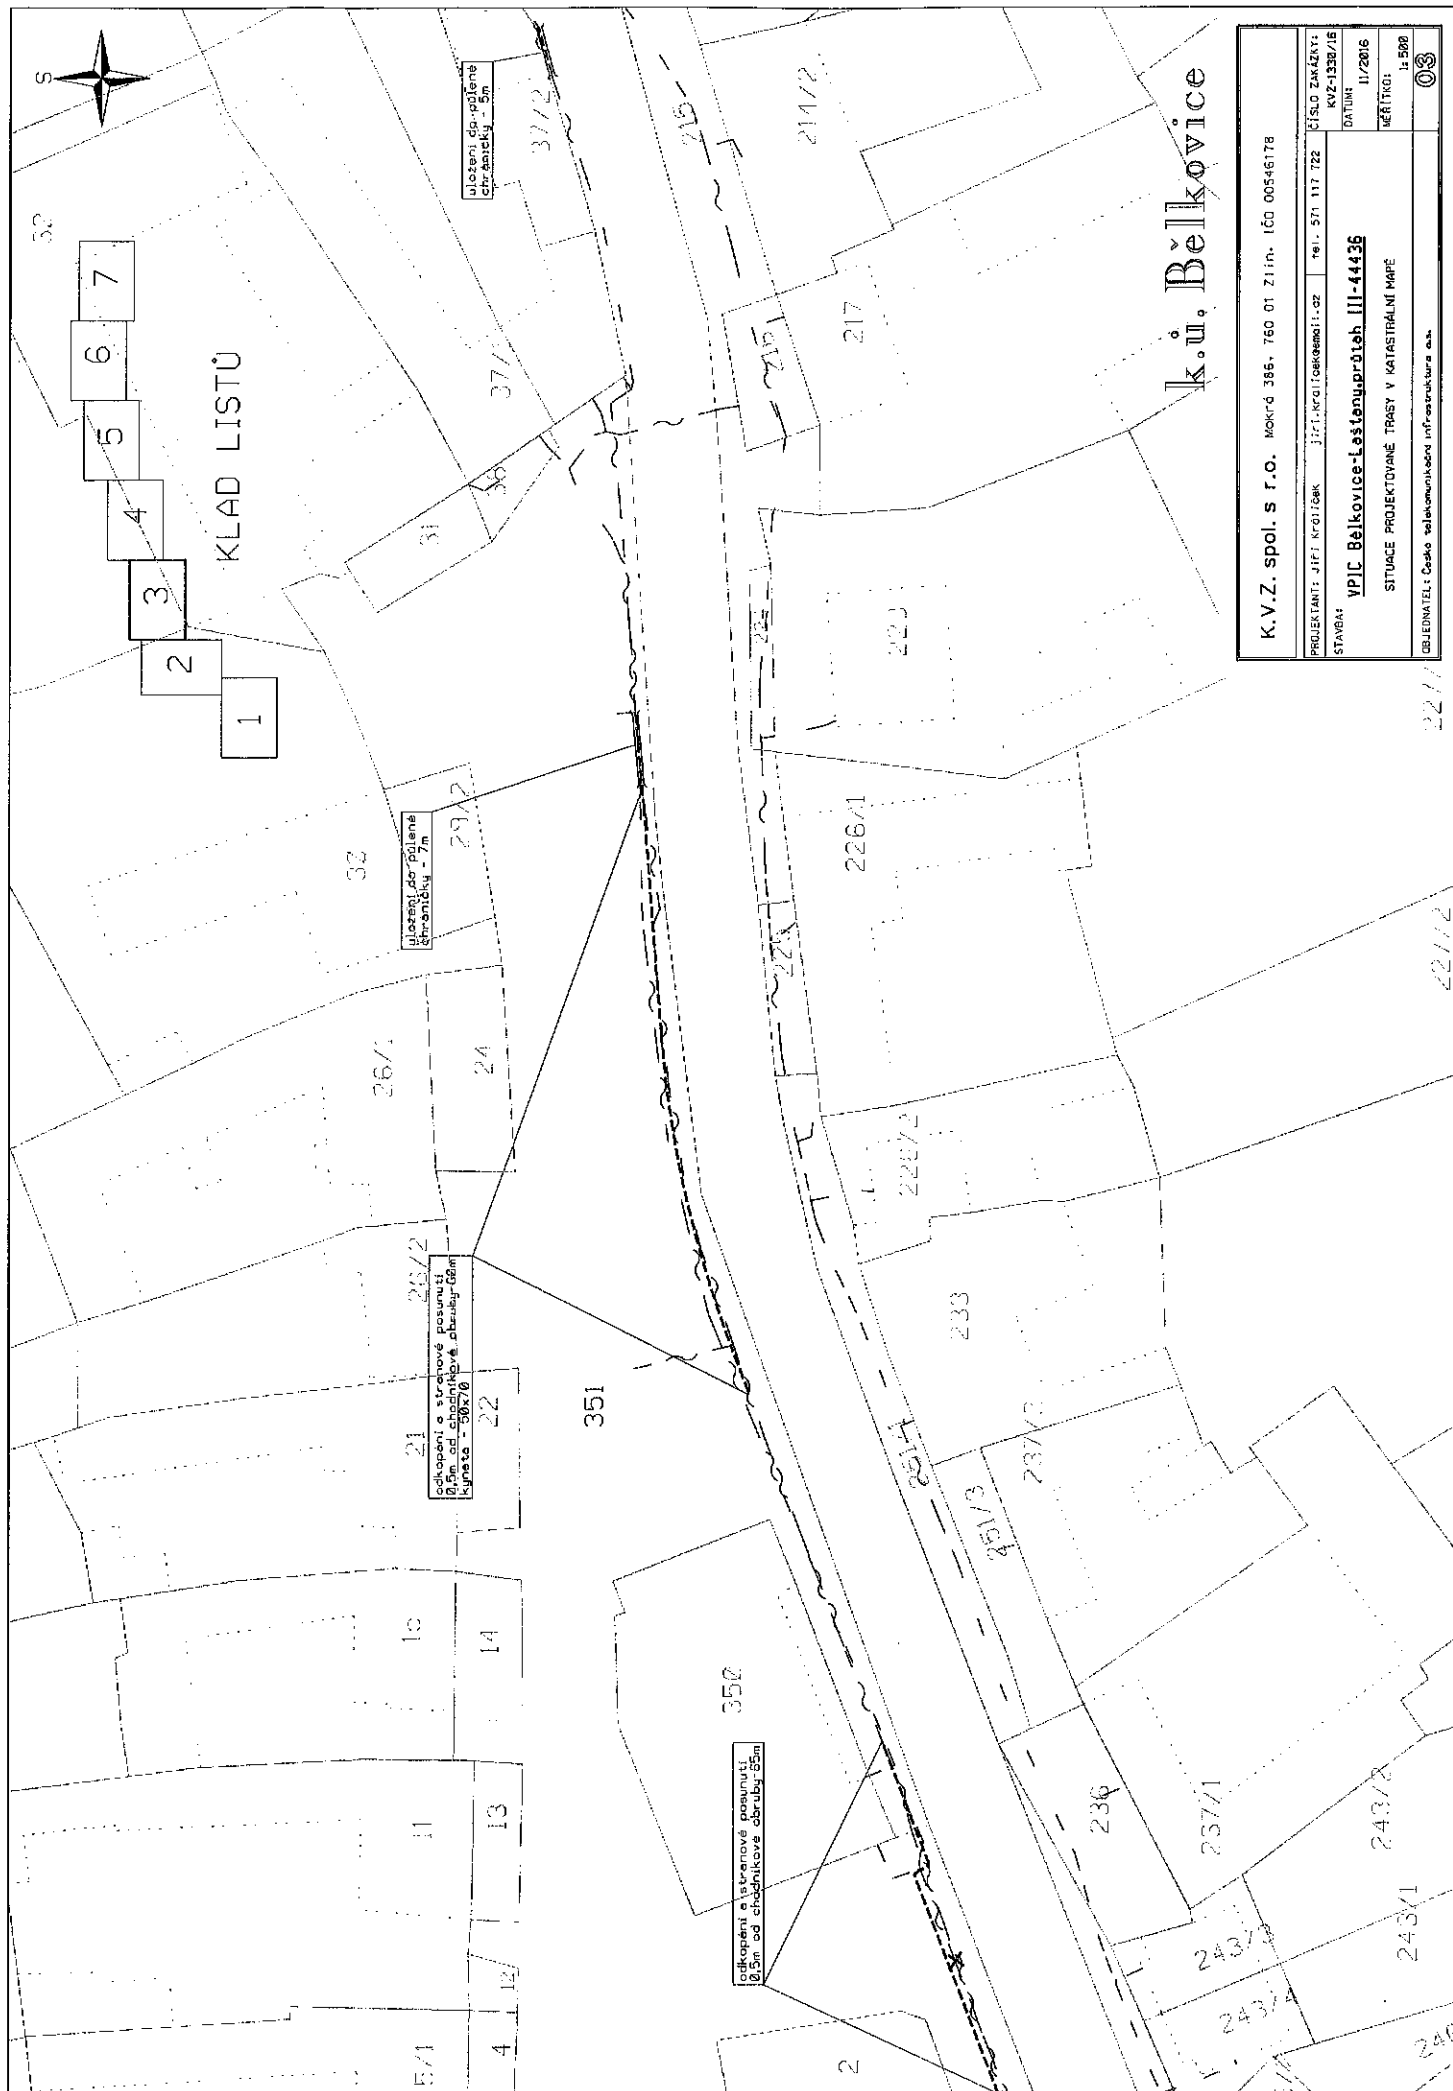

K.V.Z. spol. s r.o. Mokrý 385, 760 01 Zlín, IČO 00546178	
PROJEKTANT: JIPF Krdliček	JIPF Krdliček s.r.o.
STANBA: VPIČ Bělkovice-Lástenec	III-44436
SITUACE PROJEKTOVÉ TRÁSY V KATASTRÁLNÍ MAPĚ	
OBJEDNATEL: Česká telekomunikační infrastruktura a.s.	03
CÍSLO ZAKÁZKY: KVV-1338/16	DATUM: 11/2016
VERZE: 1.000	ČÍSLO: 03

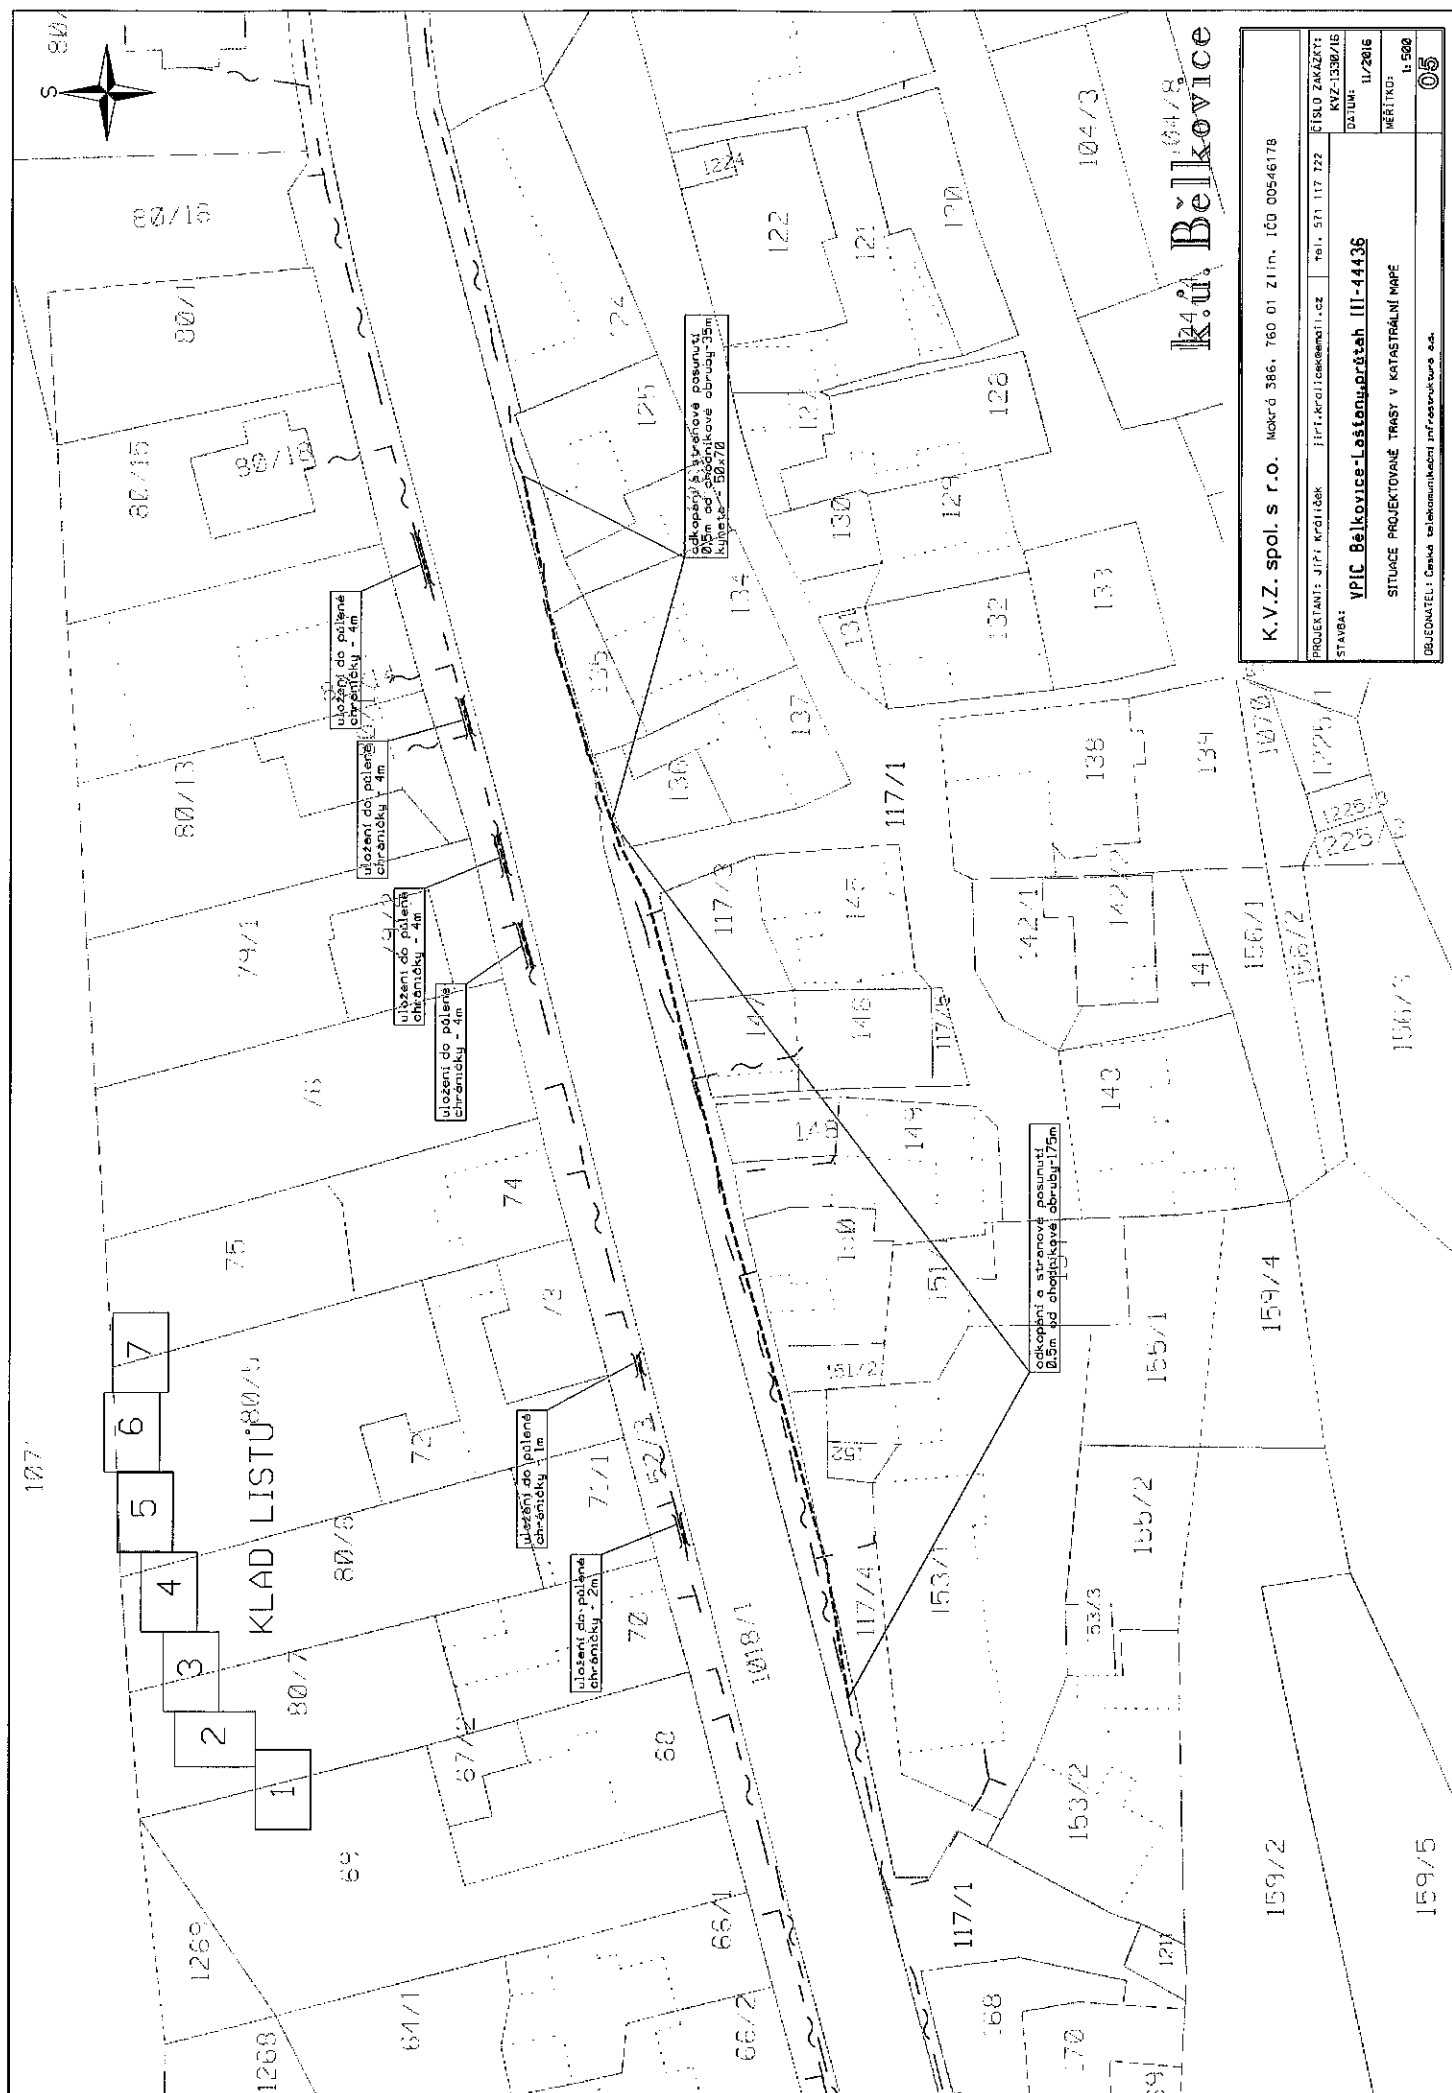

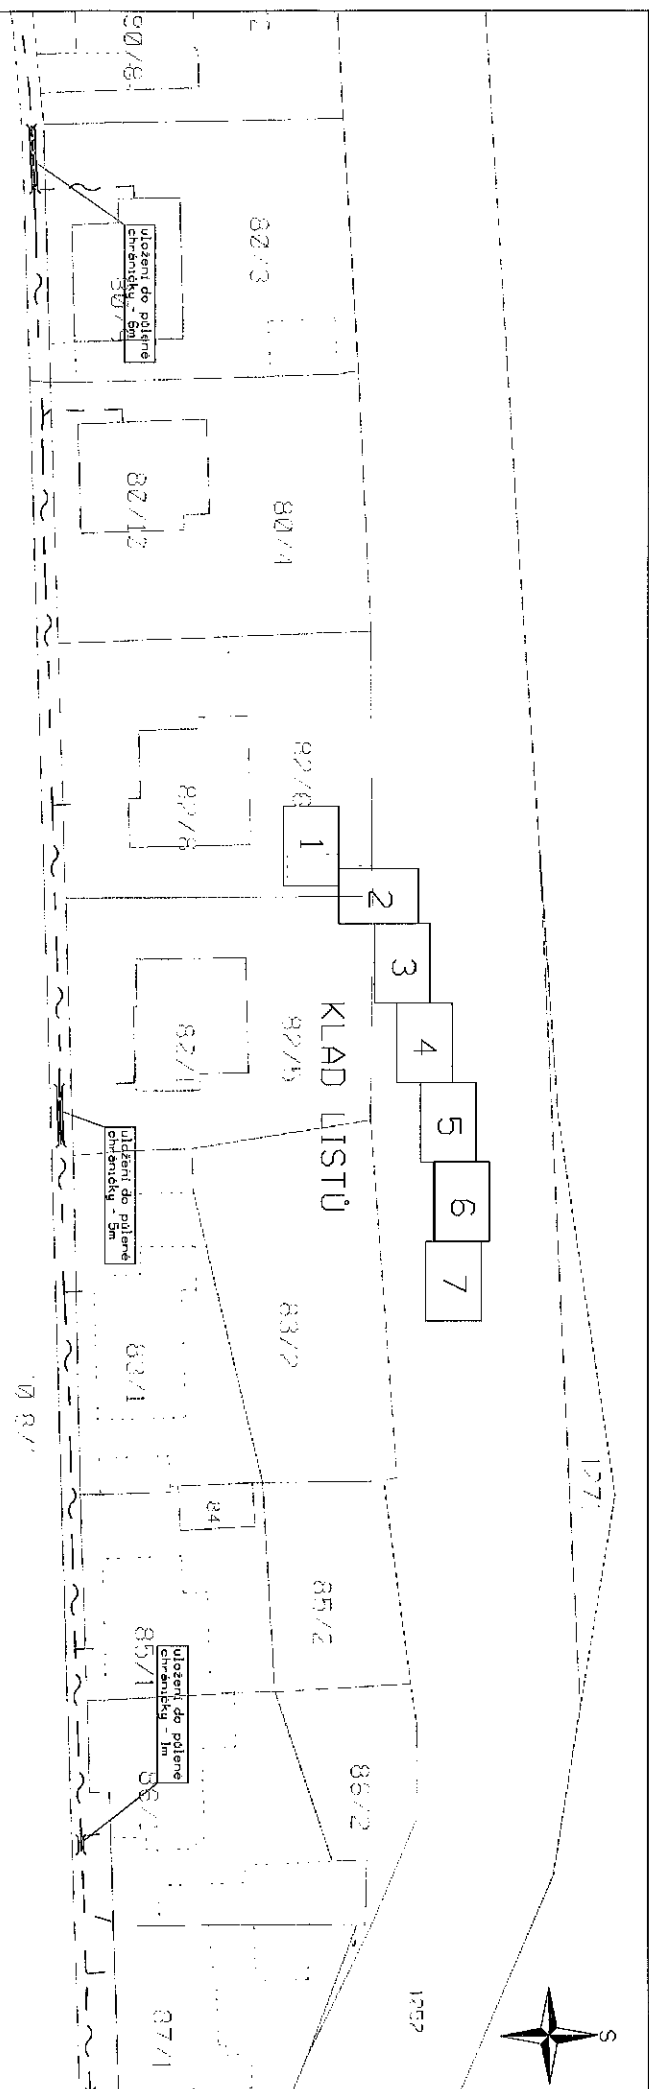


PROJEKTANT:	Jirí Králíček	jiri.kr@icloud.com	+420 779 117 722
STAVBA:	Výhled z výškových stavek III. etáže	KVZ-1330/16	CÍSLO ZAKÁZKY
DATUM:			

VPIC Belkovic-Lostanyn, prútoch III-44436

SITUACE PROJEDTOVANÉ TRASY V KATASTRÁLNÍ MAPĚ

OBJEDNATEL: Česká telekomunikační infrastruktura a.s.

1:500	06
-------	----

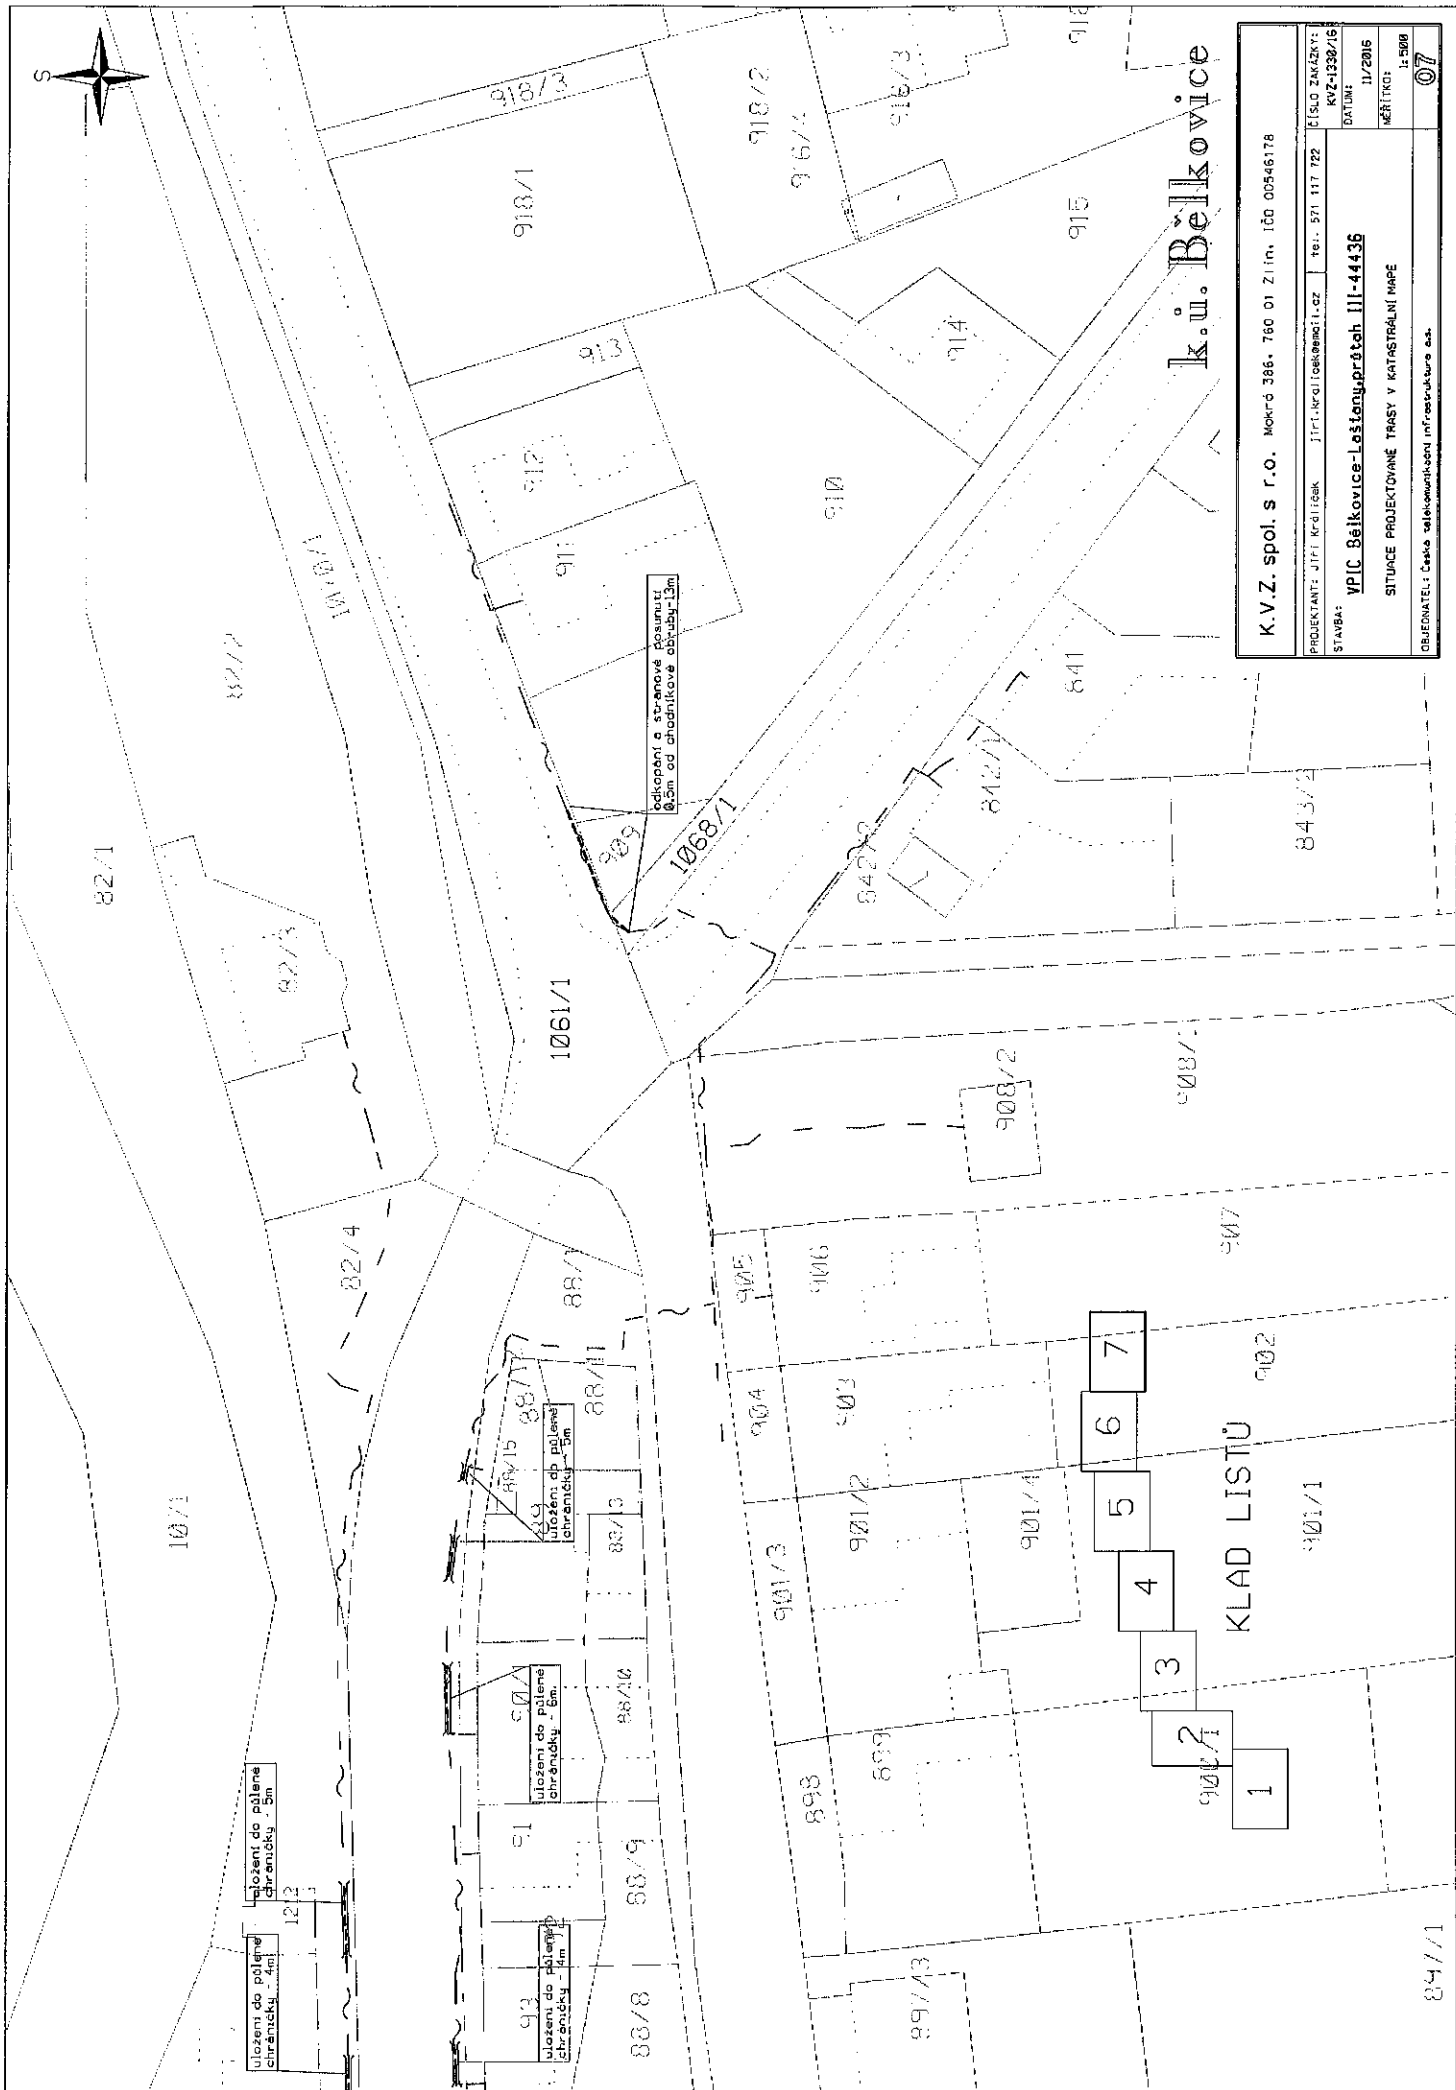

K.V.Z. spol. s r.o. Mokrý 386, 760 01 Zlín, IČO 00546178	
PROJEKTANT: JIŘÍ KOCILSKÝ	Jiří Kocilský
STAVBA: VPC Bělkovice-Leštiny, prátek III-44436	
SITUACE PROJEKTOVÁNÉ TRASY V KATASTRÁLNÍ MAPĚ	
OBJEDNATEL: Česká telekomunikační infrastruktura a.s.	
ČÍSLO ZAKÁZKY: K02-1330/16	
DATA: 11/2015	
MEŠTĚK: 1:500	
07	

Smlouva o budoucí smlouvě o zřízení služebnosti

kterou dne, měsíce a roku níže uvedeného uzavřeli ve smyslu ust. § 1785 a násl. zákona č. 89/2012 Sb., občanského zákoníku a ve smyslu ust. § 104 odst. 3 zákona č. 127/2005 Sb., o elektronických komunikacích a o změně některých souvisejících zákonů

1. Česká telekomunikační infrastruktura a.s.,

sídlo: Olšanská 2681/6, Praha 3, Žižkov, 130 00

IČ: 04084063, DIČ: CZ04084063

zapsaná v obchodním rejstříku vedeném Městským soudem v Praze, odd. B, vložka 20623

zastoupená na základě plné moci společnosti Vegacom a.s.

se sídlem Novodvorská 1010/14, Praha 4 – Lhotka, 142 01, IČ: 25788680, DIČ: CZ25788680

zapsaná v obchodním rejstříku vedeném Městským soudem v Praze, odd. B, vložka 6070

zastoupená na základě plné moci společnosti K.V.Z. spol. s r. o. se sídlem Mokrý 386, Zlín, PSČ 760 01, IČ: 00546178, DIČ: CZ00546178

zapsaná v obchodním rejstříku vedeném Krajským soudem v Brně, odd. C, vložka 106

zastoupená na základě plné moci Jiřím Králíčkem

bankovní spojení: PPF banka

číslo účtu: 2019160003/6000

jako budoucí oprávněná osoba (dále jen „Oprávněný“)

a

2. Obec Bělkovice-Lašťany

se sídlem: č. p. 139, 783 16 Bělkovice-Lašťany

IČ:

DIČ: (plátce DPH)

zastupuje:, starosta

bankovní spojení:.....

číslo účtu:

jako budoucí obtížená osoba (dále jen „Obtížený“)

(oba též jako „Smluvní strana“ nebo „Smluvní strany“),

všichni účastníci a jejich oprávnění zástupci dle vlastního prohlášení plně způsobilí k právním úkonům

takto:

I.

1. Oprávněný je oprávněn vykonávat komunikační činnosti ve smyslu ustanovení § 7 zákona č. 127/2005 Sb., o elektronických komunikacích a o změně některých souvisejících zákonů.

2. Obtížený výslovně prohlašuje, že je výlučným vlastníkem nemovitosti:

- **parc. č. 865** – ostatní plocha (dále jen „Pozemek“),
nemovitost zapsaná na **LV č. 10001** u Katastrálního úřadu pro Olomoucký kraj, Katastrální pracoviště Olomouc, **pro katastrální území Lašťany**, obec Bělkovice-Lašťany.

3. Pro účely této smlouvy se rozumí:

- podzemním vedením veřejné komunikační sítě je pokládka metalických kabelů,

4. Oprávněný bude realizovat stavbu pod označením:

„**16010-037956 VPIC Bělkovice-Lašťany, chodníky**“ (dále jen „Stavba“) v jejímž rámci bude na Pozemku umístěno podzemní komunikační vedení veřejné komunikační sítě.
(dále jen „Podzemní komunikační vedení“).

5. Předpokládaná poloha umístění Podzemního komunikačního vedení na Pozemku je vyznačena v kopii katastrální mapy, která je přílohou a nedílnou součástí této smlouvy. Skutečná poloha umístění Podzemního komunikačního vedení na Pozemku bude zaměřena po realizaci Stavby na Pozemku. Na základě skutečné polohy umístění Podzemního komunikačního vedení na Pozemku bude vyhotoven geometrický plán, kterým bude vyznačena část Pozemku, k níž bude právo odpovídající služebnosti dle této smlouvy zřízeno (dále jen „Geometrický plán“). Část Pozemku, k němuž bude právo odpovídající služebnosti dle této smlouvy zřízeno, bude po umístění Stavby na Pozemku vyznačena v Geometrickém plánu v následujícím rozsahu: - v šířce 0,25 m na každou stranu od osy podzemního komunikačního vedení veřejné komunikační sítě umístěného na Pozemku a v délce tohoto vedení na Pozemku, se zohledněním skutečnosti, že uvedená šířka a délka jsou limitovány hranicemi Pozemku.

II.

1. Oprávněný a Obtížený se zavazují uzavřít na písemnou výzvu Oprávněného smlouvu o zřízení služebnosti s podstatnými náležitostmi uvedenými v této smlouvě.

2. Oprávněný se zavazuje do 6 kalendářních měsíců po dokončení Stavby, nejpozději však do 40 kalendářních měsíců ode dne uzavření této smlouvy, písemně vyzvat Obtíženého k uzavření smlouvy o zřízení služebnosti a předložit mu návrh smlouvy o zřízení služebnosti včetně Geometrického plánu.

3. Obtížený se zavazuje uzavřít smlouvu o zřízení služebnosti, a to nejpozději do 2 kalendářních měsíců ode dne doručení písemné výzvy.

III.

1. Smlouvou o zřízení služebnosti zřídí Obtížený ve prospěch Oprávněného k části Pozemku vyznačené Geometrickým plánem služebnost spočívající ve **zřízení, provozování, údržbě a opravách** Podzemního komunikačního vedení (dále jen „Služebnost“). Služebnost zahrnuje též právo provádět na Podzemním komunikačním vedení úpravy za účelem jeho modernizace nebo zlepšení jeho výkonnosti.

2. Služebnost bude zřízena na dobu neurčitou.

IV.

1. Služebnost bude zřízena za jednorázovou náhradu dle usnesení zastupitelstva obce č. 1/2012 bod 8), (a. 50,-Kč/bm při umístění do pozemku s nezpevněným povrchem včetně komunikací, b. 200,-Kč/bm při umístění do pozemku se zpevněným povrchem), a to po skutečném zaměření stavby.

K jednorázové náhradě bude připočtena daň z přidané hodnoty ve výši stanovené platným právním předpisem.

2. Jednorázovou náhradu dle předchozího bodu této smlouvy uhradí Oprávněný Obtíženému na základě daňového dokladu, přičemž Obtížený je oprávněn vystavit daňový doklad až poté, co bude Obtíženému doručeno vyrozumění katastrálního úřadu o provedení zápisu Služebnosti do katastru nemovitostí. Daňový doklad bude vystaven se splatností 60 dnů ode dne jeho doručení, bude obsahovat všechny náležitosti daňového dokladu dle zákona č. 235/2004 Sb., o dani z přidané hodnoty, ve znění pozdějších předpisů, dále bude obsahovat „16010-037956“ a „VPIC Bělkovice-Lašťany, chodníky“ dle čl. I bodu 4 této smlouvy a Obtížený jej zašle na adresu: Česká telekomunikační infrastruktura a.s., Olšanská 6, Praha 3 – Žižkov, 130 00. Dnem poskytnutí Služebnosti pro účely daně z přidané hodnoty a tedy dnem uskutečnění zdanitelného plnění je den zápisu Služebnosti do katastru nemovitostí.

Bude-li na daňovém dokladu uveden jiný než Oznámený účet, Oprávněný je oprávněn poukázat příslušnou platbu na kterýkoli Oznámený účet Obtíženého. Úhrada platby na kterýkoli Oznámený účet (tj. účet odlišný od účtu uvedeného na daňovém dokladu) je smluvními stranami považována za řádnou úhradu plnění dle smlouvy. Zveřejní-li příslušný správce daně v souladu s § 106a zákona o DPH způsobem umožňujícím dálkový přístup skutečnost, že Obtížený je nespolehlivým plátcem, nebo má-li být platba za zdanitelné plnění uskutečněné Obtíženým (plátcem DPH) v tuzemsku poskytnuta zcela nebo zčásti bezhotovostním převodem na účet vedený poskytovatelem platebních služeb mimo tuzemsko (§ 109 zákona o DPH), je Oprávněný oprávněn zadržet z každé fakturované platby za poskytnuté zdanitelné plnění daň z přidané hodnoty a tuto (aniž k tomu bude vyzván jako ručitel) uhradit za Obtíženého příslušnému správci daně. Po provedení úhrady daně z přidané hodnoty příslušnému správci daně v souladu s tímto článkem je úhrada zdanitelného plnění Obtíženému bez příslušné daně z přidané hodnoty (tj. pouze základu daně) smluvními stranami považována za řádnou úhradu dle této smlouvy (tj. základu daně i výše daně z přidané hodnoty), a Obtíženému nevzniká žádný nárok na úhradu případných úroků z prodlení, penále, náhrady škody nebo jakýchkoli dalších sankcí vůči Oprávněnému, a to ani v případě, že by mu podobné sankce byly vyměřeny správcem daně.

V.

1. Oprávněný se zavazuje, že při zřizování, provozu, opravách a údržbě Podzemního komunikačního vedení bude šetřit práv Obtíženého.

2. Oprávněný je povinen po ukončení stavebních prací uvést dotčený Pozemek bezodkladně na vlastní náklady do předešlého, popřípadě náležitého stavu a nahradit škodu způsobenou provedením prací.

3. Oprávněný je povinen oznámit Obtíženému každý vstup na Pozemek, včetně oznámení činností, které v této souvislosti budou na Pozemku vykonávány. Oznámení musí být učiněno písemnou formou na adresu Obtíženého uvedenou v této smlouvě, a to s dostatečným předstihem.

4. Oprávněný se zavazuje zajistit vyhotovení Geometrického plánu na své náklady a uhradit správní poplatek za řízení o povolení vkladu Služebnosti do katastru nemovitostí.

VI.

Do doby uzavření smlouvy o zřízení služebnosti jsou smluvní strany vázány touto smlouvou a zavazují se, že neučiní žádné právní úkony, které by vedly ke zmaření účelu této smlouvy. Obtížený se tímto zavazuje, že v případě převodu vlastnického práva k Pozemku nebo k jejich části dotčené Stavbou zaváže budoucího vlastníka k uzavření smlouvy o zřízení služebnosti podle této smlouvy.

VII.

Závazek smluvních stran uzavřít budoucí smlouvu o zřízení služebnosti zanikne, pokud do 36 kalendářních měsíců ode dne uzavření této smlouvy nedojde k zahájení realizace Stavby na Pozemku.

VIII.

Uzavřením této smlouvy Obtížený uděluje Oprávněnému souhlas, po nabytí právní moci územního rozhodnutí – rozhodnutí o umístění Stavby na Pozemku (příp. po vydání územního souhlasu), v souladu s tímto územním rozhodnutím (příp. územním souhlasem) Stavbu na Pozemku umístit a provozovat ji. Současně pro potřeby realizace Stavby uděluje Obtížený Oprávněnému souhlas ke vstupu na Pozemek, příp. jeho smluvnímu dodavateli (zhotoviteli) Stavby, a to za podmínek uvedených v čl. V bodu 3 této smlouvy.

IX.

1. Obtížený bere na vědomí, že Oprávněný ve smyslu ustanovení § 5 odst. 2 písm. b) zákona č. 101/2000 Sb., o ochraně osobních údajů, zpracovává a shromažďuje osobní údaje Obtíženého za účelem realizace této smlouvy a budoucí smlouvy o zřízení služebnosti, jak je v této smlouvě specifikováno, jakož i pro účely oznamování budoucích vstupů.

2. Obtížený výslovně prohlašuje, že souhlasí s tím, aby Oprávněný ve smyslu ustanovení § 11 zákona č. 101/2000 Sb. shromáždil a zpracoval o Obtíženém údaje, zejména název právnické osoby, sídlo a identifikační číslo, a to za účelem jejich eventuelního použití při realizaci práv a povinností Oprávněného a Obtíženého v souvislosti s touto smlouvou i se smlouvou o zřízení služebnosti. K jiným účelům nesmí být těchto údajů použito.

X.

1. Smlouva je vyhotovena ve 2 stejnopisech z nichž Obtížený obdrží 1 vyhotovení, Oprávněný obdrží 1 vyhotovení.

2. Tato smlouva nabývá platnosti a účinnosti dnem podpisu oběma smluvními stranami.
3. Tato smlouva může být měněna pouze písemně. Za písemnou formu nebude pro tento účel považována výměna e-mailových či jiných elektronických zpráv.
4. Na práva stran vzniklá z této smlouvy či jejího porušení se neuplatní § 633 občanského zákoníku. Strany se dohodly, že lhůta podle § 633 odst. 1 občanského zákoníku se prodlužuje na 10 let.
5. Tato smlouva obsahuje úplné ujednání o předmětu smlouvy a všech náležitostech, které strany měly a chtěly ve smlouvě ujednat, a které považují za důležité pro závaznost této smlouvy. Žádný projev stran učiněný při jednání o této smlouvě ani projev učiněný po uzavření této smlouvy nesmí být vykládán v rozporu s výslovnými ustanoveními této smlouvy a nezakládá žádný závazek žádné ze stran.
6. Odpověď strany této smlouvy, podle § 1740 odst. 3 občanského zákoníku, s dodatkem nebo odchylkou, není přijetím nabídky na uzavření této smlouvy, ani když podstatně nemění podmínky nabídky.
7. Žádný závazek dle této smlouvy není fixním závazkem podle § 1980 občanského zákoníku.
8. Smluvní strany potvrzují, že uzavření této smlouvy je výsledkem jednání stran a každá ze stran měla příležitost ovlivnit obsah této smlouvy.

XI.

- Doložka

Doložka platnosti právního úkonu dle § 41 zákona č. 128/2000 Sb., o obcích (obecní zřízení) ve znění pozdějších předpisů:

O zřízení služebnosti a o uzavření této smlouvy rozhodla na straně budoucího povinného rada obce Bělkovice-Lašťany usnesením č. ze dne

Příloha: Kopie katastrální mapy s předpokládanou trasou vedení

Ve Zlíně dne 08.11.2016


V dne

Oprávněný:

Obtížený:


.....
Česká telekomunikační infrastruktura a.s.
Jiří Králíček
dle plné moci

.....
Obec Bělkovice-Lašťany
.....
starosta

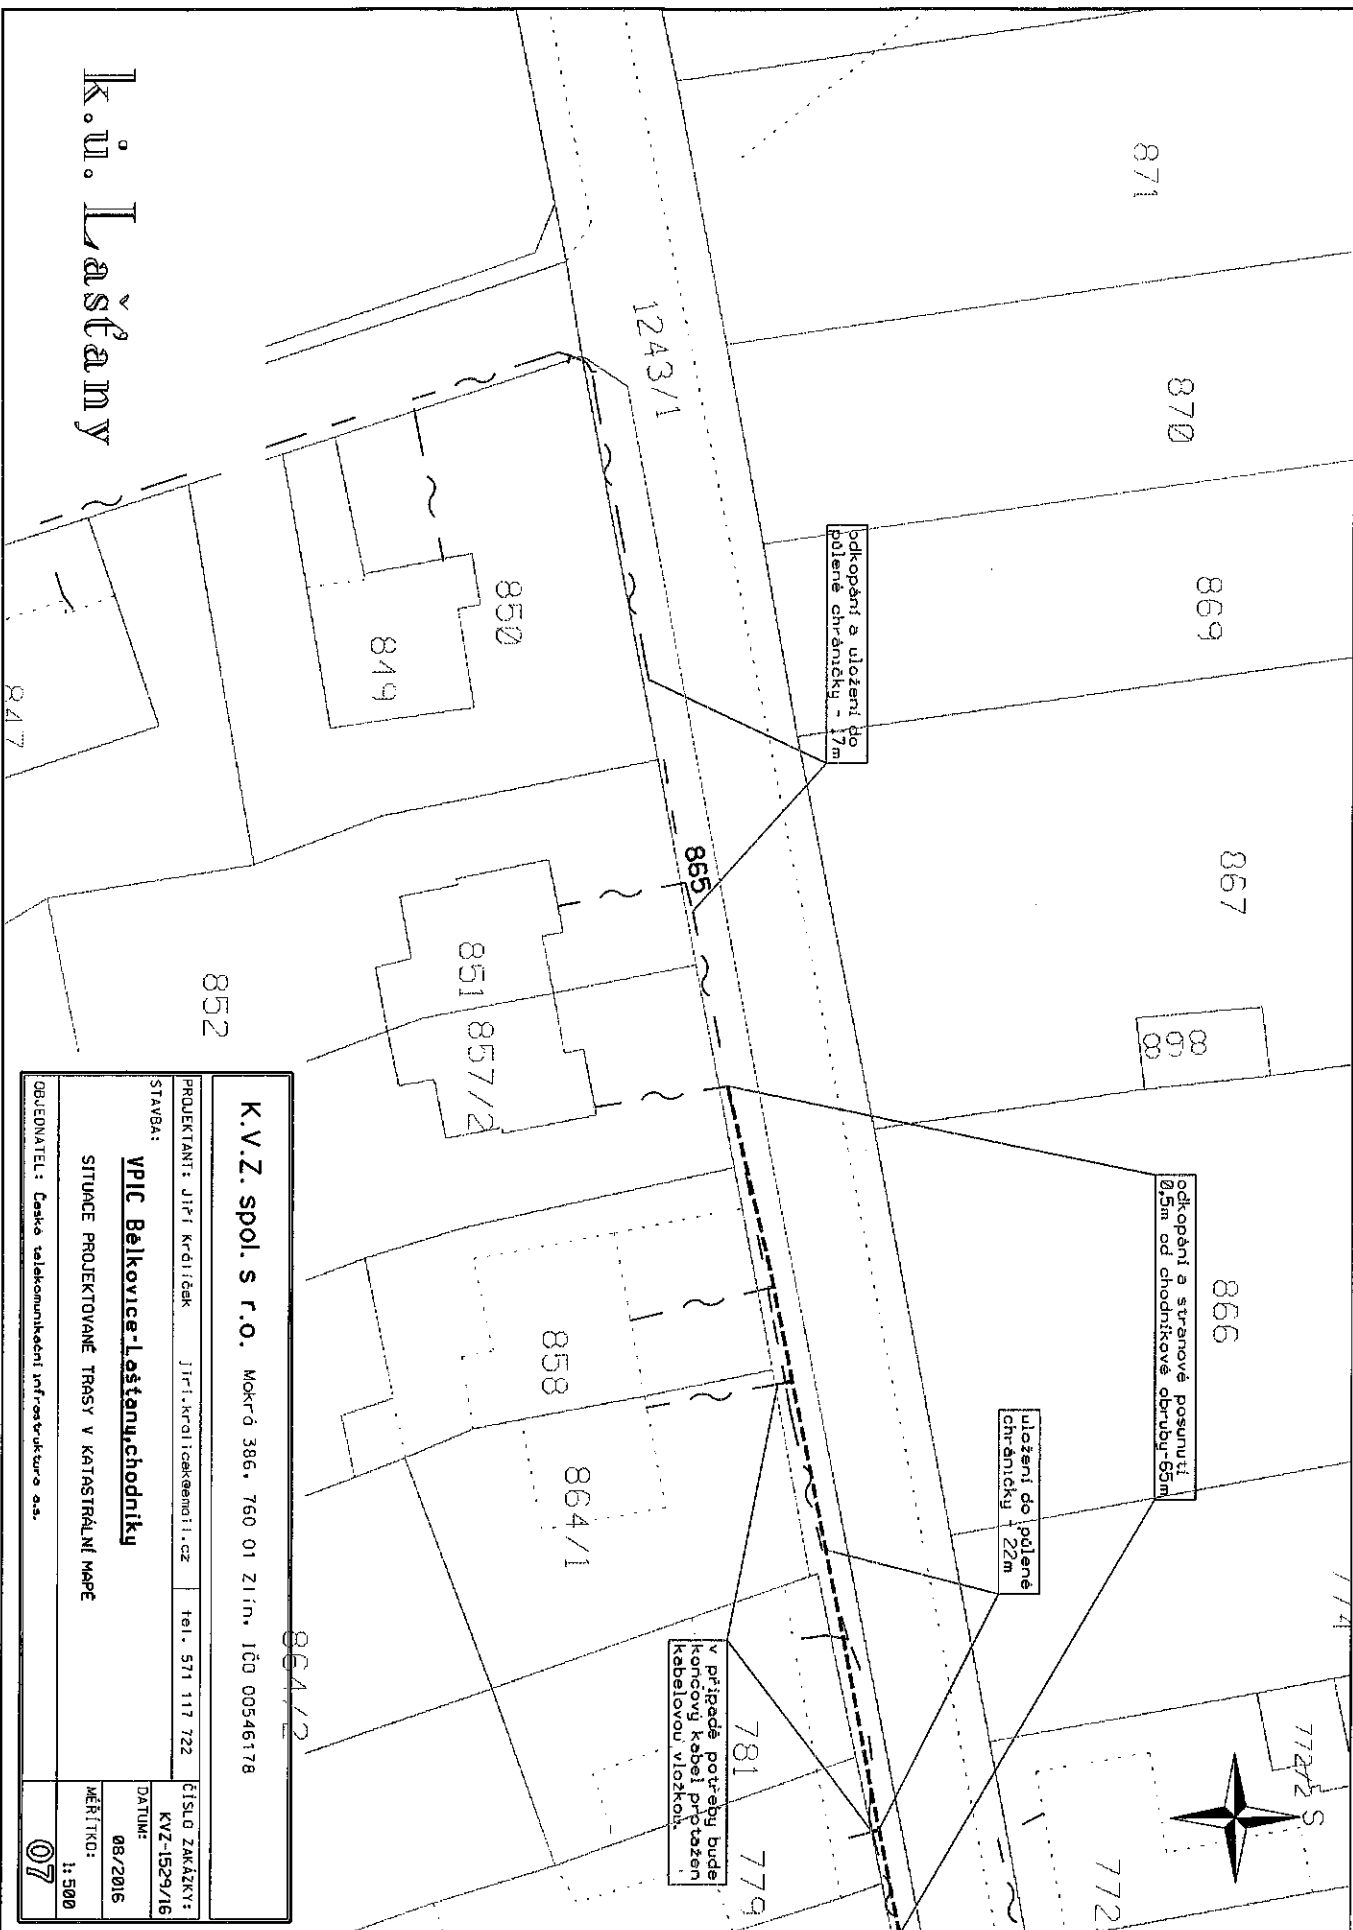

K.ú. Laštiny

K.V.Z. spol. s r.o. Mokrá 386, 760 01 Zlín, IČO 00546178			
PROJEKTANT: Jirí Kratochvíl		Jirí Kratochvíl, s.r.o.	
STAVBA: VPIC Belkovic-Laština, chodníky		ČÍSLO ZAKÁZKY: KYZ-1529/16	
SITUACE PROJEKTOVANÉ TRASY V KATASTRÁLNÍ MAPĚ		DATE: 08/2016	
OBJEDNATEL: Česká telekomunikační infrastruktura a.s.		MĚŘÍTKO: 1:500	
		07	

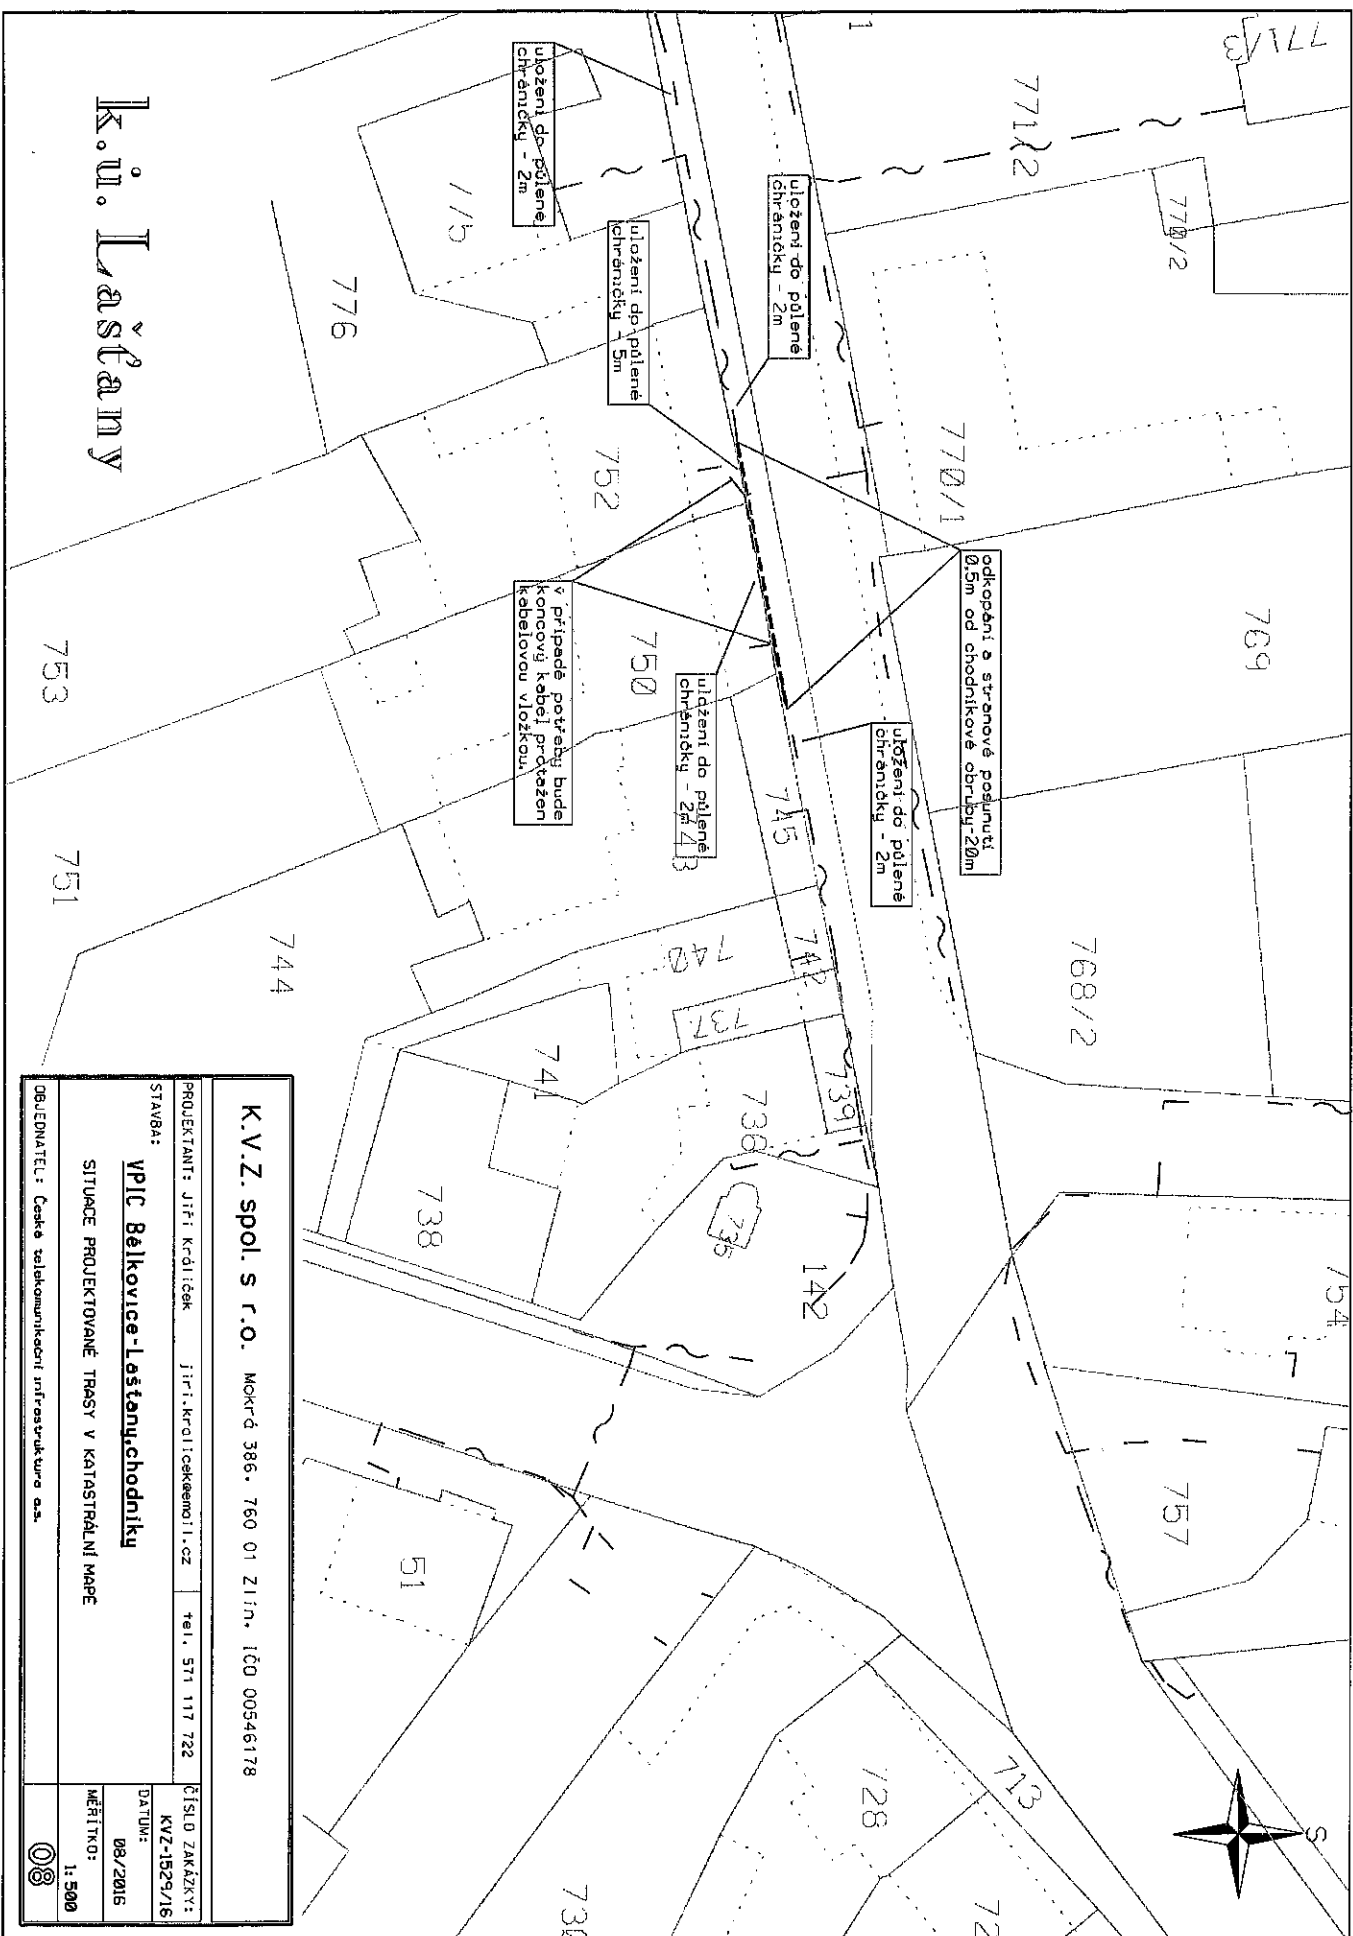

K.ú. Laštany

K.V.Z. spol. s r.o. Mokrá 386, 760 01 Zlín, IČO 00546178			
PROJEKTANT: Jiří Králíček	jiri.kr@kolickeo.cz	tel. 571 117 722	ČÍSLO ZAKÁZKY: KVZ-1529/16
STAVBA: VPIČ Belkovice-Laštanychodníku	DATA: 08/2016		
SITUACE PROJEKTOVANÉ TRASY V KATASTRÁLNÍ MAPĚ	MĚŘÍTO: 1:500		
OBJEDNATEL: České telekomunikační infrastruktura a.s.	08		

Obec Bělkovice-Lašťany
Bělkovice-Lašťany 139
783 16 Bělkovice-Lašťany

Směrnice č. 3/2016

Směrnice k vedení pokladny

1. Předmět úpravy

- 1.1.** Ustanovení této směrnice upravuje vedení pokladny.
- 1.2.** Směrnice stanovuje podmínky provozování pokladní služby.
- 1.3.** Pokladní služba zajišťuje příjem a výdej finančních prostředků v hotovosti včetně cenin.
- 1.4.** Směrnice je upravena v souladu se:
 - zákonem č. 262/2006 Sb., zákoníkem práce, v platném znění,
 - zákonem č. 136/2011 Sb., o oběhu bankovek a mincí, v platném znění,
 - zákonem č. 254/2004 Sb., o omezení plateb v hotovosti, v platném znění,
 - zákonem č. 253/2008 Sb., o některých opatřeních proti legalizaci výnosů z trestné činnosti a financování terorismu, v platném znění,

2. Provozování pokladny

- 2.1.** Provozovna pokladny musí být zabezpečena.

Zabezpečení pokladny – poplašné zařízení budovy, mříže do chodby. Hotovost je uložena v trezoru v samostatné místnosti archivu. Klíče od trezoru existují ve dvou provedeních, z nichž každé je svěřeno pracovníkovi, se kterým je uzavřena dohoda o hmotné odpovědnosti. Během pracovní doby je hotovost uchovávána v uzamykatelné příručce pokladně v uzamykatelné skřínce v kanceláři pokladníka.

- 2.2.** Provoz pokladny:

- v pracovní dny PO a ST od 7.00 hod. do 17.00 hod.
- v pracovní dny ÚT a ČT od 7.00 hod do 15.00 hod.,
- přestávka od 12.00 hod. do 12.30 hod.

- 2.3.** Výběry nebo odvody finančních prostředků do příslušné banky provádí starosta/místostarosta.

- 2.4.** Změny provozu pokladny povoluje a schvaluje starosta/místostarosta nebo jím pověřený pracovník.

3. Rozsah činnosti pokladny:

- 3.1.** Pokladna slouží k příjmu a výdeji peněžní hotovosti, šeků, cenin, poukázek a ostatních karet.
- 3.2.** Finanční hotovost se vede v pokladních knihách v korunách českých.
- 3.3.** Přijímání a vydávání cenin a jejich evidence se vede podle jednotlivých druhů.
- 3.4.** Příjmy finančních hotovostí se provádí na základě příjmového pokladního dokladu a výdaje finančních hotovostí na základě výdajového pokladního dokladu.
- 3.5.** U cenin se použije stejný postup jako v bodě 3.3.
- 3.6.** Pokladní limit pro příjmovou pokladnu od 1.1. do 30.6 příslušného kalendářního roku je stanoven ve výši 120.000,- Kč. V období mimo výběr poplatků, tj. od 1.7. do 31.12. příslušného kalendářního roku je pokladní limit pro příjmovou pokladnu stanoven výši 80.000,- Kč. Schváleno dodatkem č. 3 Vnitřní směrnice pro vedení pokladny usnesením RO dne 9.6.2011. Pokladní limit pro výdajovou pokladnu je stanoven ve výši 30.000,- Kč. Schváleno dodatkem č. 2 Vnitřní směrnice pro vedení pokladny usnesením RO dne 15.4.2010.
Částky nad stanovený limit je pokladník povinen odvádět na bankovní účet.
Výjimka je pouze v den výplaty mezd.
- 3.7.** Inventarizace se provádí nejméně 4 krát za kalendářní rok.

4. Kontrola

- 4.1.** Kontrolu dodržování této směrnice vykonává starosta/místostarosta nebo jím pověření zaměstnanci.

5. Účinnost

- 5.1.** Touto směrnicí se ruší Vnitřní směrnice pro vedení pokladny ze dne 7.2.2003, schválená usnesením RO č.2/2003 ze dne 5.2.2003, včetně dodatků č. 1, 2 a 3.
- 5.2.** Účinností tato směrnice nabývá dnem 1.12.2016.
- 5.3.** Schváleno Radou obce Bělkovice-Lašřany č. 23/2016 ze dne 28.11.2016.

V Bělkovicích-Lašřanech dne 29.11.2016

.....
Odpovědná osoba

**DODATEK Č. 1 SMĚRNICE č. 1/2015
Obce Bělkovice-Lašťany**

**Čerpání sociálního fondu
Obce Bělkovice-Lašťany**

**Rada obce schválila aktualizaci směrnice č. 1/2015
obce Bělkovice- Lašťany**

Dochází ke změně čl. III. Použití fondu

III. Použití fondu

1. Prostředky fondu mohou být použity k financování následujících výdajů:

a) Příspěvek na stravné zaměstnanců

Z prostředků fondu se poskytuje všem dle článku I. bodu 1. příspěvek ve výši 20,-Kč na jednu stravenku v hodnotě 70,-Kč za každý odpracovaný den. Za odpracovaný den se považuje každý den, kdy zaměstnanci odpracovali minimálně 4 hodiny, kdy do tohoto času se nezapočítává přestávka na odpočinek.

Ostatní články směrnice č. 1/2015 zůstávají beze změn.

Ing. Josef Zoula
místostarosta

Ing. Tomáš Němčic
starosta obce

Kupní smlouva**č. 1501921824**

Smluvní strany

Prodávající:

Českomoravský štěrk, a.s.
Mokrá č.p.359
664 04 MOKRÁ

Kupující:

Obec Bělkovice-Lašťany
Lašťany 139
783 16 Bělkovice

IČO: 25502247

DIČ: CZ25502247

Číslo účtu: 5050013056/5500

Peněžní ústav: Raiffeisenbank a.s.

IČO:00298654 DIČ:CZ00298654

Společnost je zapsána v obchodním rejstříku
vedeném Krajským soudem v Brně oddíl B, vložka 2389.

Prodávající je na základě plné moci zastoupen společností
Českomoravský cement, a.s., se sídlem Mokrá-Horákov,
PSČ 664 04, IČ 26209578 zapsanou v obchodním rejstříku
vedeném Krajským soudem v Brně, oddílu B, vložce 5528.

Prodávající se zavazuje odevzdávat kupujícímu po dobu trvání závazku z této smlouvy zboží níže specifikované co do druhu a množství a umožnit kupujícímu nabytí vlastnického práva k tomuto zboží v souladu s touto smlouvou. Kupující se zavazuje zboží převzít a zaplatit sjednanou kupní cenu.

Objednávka č.: 2016
Expediční místo: Závod Bělkovice
Číslo zákazníka: 15002840
Způsob platby: Bankovní převod
Splatnost faktur: 14 dnů od vystavení faktury

Adresa příjemce materiálu
Obec Bělkovice-Lašťany
Lašťany 139
783 16 Bělkovice
Tel.: 585 396 661

Způsob dopravy: Po silnici

Název zboží Číslo	množství	Kupní cena (CZK/ MJ bez DPH)
Přír. kamenivo DK 0/32 Bělkovice 105044	100,000 T	85,00
Přír. kamenivo DK 0/63 Z Bělkovice 104857	100,000 T	80,00
Přír. kamenivo DK 16/32 Z Bělkovice 104921	100,000 T	105,00
Přír. kamenivo DK 32/63 Bělkovice 105176	100,000 T	105,00
Přír. kamenivo DK 8/16 Bělkovice 105179	100,000 T	138,00
Přír. kamenivo DK 4/8 Bělkovice 105178	100,000 T	170,00
Přír. kamenivo DK 0/4 Z Bělkovice 104856	100,000 T	55,00

Kupující souhlasí s elektronickou fakturací dle § 26 zákona č. 235/2004 Sb., o dani z přidané hodnoty. Faktury

Kupní smlouva

č. 1501921824

budou zasílány pouze v elektronické podobě na adresu: nemcic@belkovice-lastany.cz

Místem plnění je expediční místo prodávajícího, uvedené shora. Zboží bude dodáno umožněním kupujícímu se zbožím v tomto místě disponovat. Kupní cena zahrnuje náklady v místě plnění na dopravní prostředek zajištěný kupujícím.
nerostů, stanovených příslušnými právními předpisy, či stanovení jakýchkoli nových odvodů či poplatků souvisejících s výrobou zboží, je kupující na výzvu prodávajícího povinen přistoupit k jednáním o změně kupní ceny. V případě, že se smluvní strany nedohodnou, je prodávající oprávněn KS či rámcovou kupní smlouvu vypovědět, a to i bez výpovědní lhůty, nejdříve však s účinností ke dni, od něhož platí zvýšení příslušné úhrady či poplatku a nejpozději k poslednímu dni třetího měsíce následujícího po tomto zvýšení.
Je-li dán důvod odstoupení spočívající v prodlužení jedné ze smluvních stran, musí být odstoupení učiněno výslovně a písemně. Neuplatní se ust. § 1978 odst. 2 NOZ.

Otázky touto smlouvou neupravené se řídí ustanoveními platných Prodejních a dodacích podmínek prodávajícího, které jsou nedílnou součástí této smlouvy. Kupující akceptací smlouvy potvrzuje, že se s ustanoveními těchto podmínek seznámil a žádné z jejich ustanovení neshledává nesrozumitelným či překvapivým a veškerá ustanovení těchto podmínek přijímá. Výslovně pak kupující přijímá ustanovení čl. 1.3 (změna kupní smlouvy na smlouvu rámcovou), 1.4 a 1.5 (množstevní odchylky a hmotnostní tolerance), čl. 2.3 (povinnosti, je-li místem plnění expediční místo, včetně sjednání „zdržného“ a smluvní pokuty), čl. 2.4 (povinnosti, je-li místem plnění jiné než expediční místo, včetně sjednání „zdržného“), čl. 2.5 a 2.6 (změna expedičního místa a změna místa plnění), čl. 3.2 (změna kupní ceny), čl. 4.3 (následky prodlužení) a 4.4 (povinnosti v souvislosti s DPH, včetně smluvní pokuty), čl. 7.2 (požadavky z hlediska ochrany ŽP a BOZP, včetně smluvní pokuty), čl. 9.1 a 9.2 (možnost ukončení smlouvy).

Smlouvu je možné měnit pouze písemně. Kupní smlouva je vyhotovena ve 2 exemplářích s platností originálu, kdy po jednom vyhotovení obdrží prodávající a kupující.

Smluvní strany tímto výslovně stanoví a potvrzují, že právní vztah z kupní smlouvy, za podmínek zde stanovených, je mezi nimi založen od 08.11.2016 do 31.12.2016. Tato smlouva zároveň nahrazuje veškerá předchozí nepísemná ujednání, dohody a smlouvy uzavřené nikoli v písemné formě týkající se předmětu této smlouvy pro výše uvedené období. Jiné smlouvy případně uzavřené mezi kupujícím a prodávajícím tímto nejsou dotčeny.

Počet listů : 2

V Mokrém dne 08.11.2016

V dne:

Prodávající:

Kupující:

Ing. Ondřej Matějka
na základě plné moci

Jméno:

Funkce:

Viktor Zapletal
na základě plné moci

Jméno:

Funkce:

Žádáme o zaslání jednoho výtisku této smlouvy podepsané osobou/osobami oprávněnou/oprávněnými k podpisu dle platného zápisu v obchodním rejstříku na naši korespondenční adresu Českomoravský cement, a.s., Prodej cementu a kameniva, Beroun 660, 266 01 Beroun.

CART s.r.o.
34 01 Slavkov u Brna
IČ: 221 476
DIČ: CZ63489163

Číslo smlouvy objednatele:
Číslo smlouvy zhotovitele: D 047/2016

DODATEK Č.1 SMLOUVY O DÍLO

na realizaci díla s názvem:

„Rekonstrukce sportovního povrchu víceúčelového hřiště Bělkovice-Lašťany“

uzavřená podle § 2586 a následujících zákona č. 89/2012 Sb., občanský zákoník

I. SMLUVNÍ STRANY

Objednatel: Obec Bělkovice-Lašťany
Se sídlem: Bělkovice-Lašťany 139, 783 16 Olomouc
IČ: 002 98 654
Zastoupena: Ing. Tomášem Němčicem, starostou obce
Osoby oprávněné jednat ve věcech:
- technických: Ing. Tomáš Němčic, starosta obce
technický dozor investora – v zastoupení
telefon/mobil: 602 776 606
e-mail: nemcic@belkovice-lastany.cz
Bankovní spojení: Česká spořitelna a.s., pobočka Olomouc
č.ú.: 1801715369/0800

(dále jen „objednatel“)

Zhotovitel: JM Demicarr s.r.o.
Zaps v OR, vedeným krajským soudem v Brně oddíl C, vložka 21636
Se sídlem: Bučovická 180, 684 01 Slavkov u Brna
IČ: 63489163
DIČ: CZ63489163
Zastoupena: Ing. Janem Zmrzlým, jednatelem společnosti
Osoby oprávněné jednat ve věcech:
- technických: Aleš Kulhánek, manager staveb
Bankovní spojení: KB Slavkov u Brna
č.ú.: 9015040217/0100

(dále jen „zhotovitel“)

uzavírají níže uvedeného dne, měsíce a roku,
tento dodatek č. 1 smlouvy o dílo: D 047/2016

na dodávku stavby s názvem :

„Rekonstrukce sportovního povrchu víceúčelového hřiště Bělkovice-Lašťany“

ŘEDMĚT DODATKU

edmětem dodatku je změna čl. 3. Termín plnění a změna odst. 3.1 a čl. 4. Cena
la a podmínky pro změnu sjednané ceny odst. 4.1.

ě změně dochází na základě přerušení stavby z důvodu klimatických podmínek a
řesnění rozsahu díla (Viz. Zápis zhotovitele ze dne 28.11.2016-příloha dodatku).

ově tyto články zní takto:

3.

Termíny a místo plnění

3.1. Realizace díla bude probíhat v následujících termínech a za následujících
podmínek:

Přerušení prací na díle :

15.12.2016

**Dokončení stavebních prací, předání a
převzetí díla:**

Po přerušení prací v roce 2016
budou zahájeny práce na
pokládce sportovního povrchu
v roce 2017. Práce budou
zahájeny do 5 dnů od
písemného upozornění
objednatele (po předchozí
domluvě smluvních stran) a
ukončeny budou do 7 dnů od
nástupu, nejpozději do
15.05.2017

4.

Cena díla a podmínky pro změnu sjednané ceny

4.1 Cena díla byla stanovena dohodou smluvních stran na základě nabídky

Zhotovitele a činí:

Cena bez DPH:	1 277 305,- Kč
DPH (21 %):	268 234,- Kč
Cena s DPH:	1 545 539,- Kč

ZÁVĚREČNÁ USTANOVENÍ

1. Ostatní ustanovení a textace smlouvy o dílo nedotčené tímto dodatkem se nemění a zůstávají v platnosti.
2. Dodatek je vyhotoven ve 4 stejnopisech s platností originálu, z nichž každá smluvní strana obdrží 2 vyhotovení.
3. Přílohy smlouvy:
Příloha č.1: Položkový rozpočet – skutečné provedení stavby včetně rozpočtu k dodatku č. 1 ze dne 28.11.2016
4. „Uzavření tohoto dodatku bylo schváleno usnesením Rady obce Bělkovice-Lašťany č.23/2016 ze dne 28. 11. 2016.

V Bělkovicích-Lašřanech dne 12.12.2016

V Slavkov u Brna dne : 15.12.2016

Objednatel:

Zhotovitel:

.....
Obec Bělkovice-Lašťany
Ing. Tomáš Němčic
starosta obce

.....
JM Demicarr s.r.o..
Ing. Jan Zmrzlý
jednatel společnosti

JMDemicarr s.r.o.

JMDemicarr s.r.o.

Bučovická 180
684 01 Slavkov u Brna
Tel./fax: +420 544 221 476
Tel.: +420 544 221 035
Bankovní spojení: KB Slavkov
č.ú. 90150402170100
IČO: 634 891 63
DIČ: CZ 634 891 63
<http://www.jmdemicarr.cz>
E-mail: info@jmdemicarr.cz

Adresát:

Obec Bělkovice-Lašťany
k r pana starosty Ing. Tomáše Němčice
Bělkovice-Lašťany č.p. 139
783 16 Dolany
Telefon: 585 396 661 , 585 397 249
Mobil: 602 776 606
obec@belkovice-lastany.cz

Ing. Jan Zmrzlý

28.11.2016

Věc : ZÁPIS O PŘERUŠENÍ DÍLA

Vážený pane starosto,
informujeme Vás o stavu prací na stavbě : „Rekonstrukce sportovního povrchu
víceúčelového hřiště Bělkovice-Lašťany“.

Stav stavby k dnešnímu dni 28.11.2016 :

1. Stavební část :

- je dokončena rekonstrukce podkladních vrstev pro pokládku UT
Finální podkladní vrstva je provedena v dobré kvalitě, s rovinností v tolerancích platných
norem. Je rovná a uvalená

2. Elektro část :

- jsou připraveny patky pro osazení sloupů osvětlení
- jsou uloženy el kabely pro propojení sloupů osvětlení
- nejsou provedeny terénní úpravy po zapravení rýh pro uložení el kabelů
- v termínu 28.11. až 2.12. budou osazeny sloupy osvětlení a lediodová světla

Důvody k přerušení stavby :

1. důvodem pro přerušení prací na stavbě není nedostatek kapacity zhotovitele.
Je připraven materiál pro zásobení stavby : - umělý travník+písek+granulát, je připravený
k expedici v tomto týdnu

- sloupy el osvětlení budou osazeny v termínu
29.11. až 30.11.2016

Následně bude provedeno el propojení a ve
spolupráci s obcí (po úpravě hlavního
rozvaděče), může být osvětlení odzkoušeno
a předáno

2. Důvodem k přerušení díla je :

a/ nedostatečné zhuťné podloží (prosívka, kamenný prach fr 0-4 mm, je položena v
dobré kvalitě v tl 3 cm, plocha je rovná (v tolerancích platných
norem) a uvalená.

Ve stávajících klimatických podmínkách však připravená plocha nesnese zatížení při
pokládce materiálu. Z tohoto důvodu pak hrozí vznik lokálních nerovností, které by v
případě zakrytí plochy umělým travníkem nešly následně srovnat a plocha by vykazovala
závady, které by si vyžadovaly v extrémním případě demontáž umělého travníku.

Dalším problematickým krokem při pokládce umělých trávníků v tomto počasí je vpravení sypového materiálu do koberce v předepsaném množství. Obzvláště u trávníků s kombinovaným vsypem písek + granulát, je to neřešitelná situace.

Proto, pokud nedostaneme do koberce potřebném množství písku, nemůžeme provádět syp pryzovým granulátem.

Avním důvodem, proč písek do koberce nezapadá v požadovaném množství, je vlhkost trávniku. Vlhkost je o to větší, čím větší vlhkost má podklad (latexová podložka působí na ike podloží jako parotěsná folie

roků praktických zkušeností s pokládkou umělých trávníků, nám velí, upozornit restora na tyto skutečnosti a pokud možno dílo z důvodu potencionálního vzniku psaných závad, přerušit.

některých případech lze dílo, na základě písemného souhlasu smluvních stran, končit. Zhotovitel však nenese záruku za vady vzniklé z důvodů na něž objednatel edem upozornil. Pro dokončení díla je však nutné dodržet technologické postupy robců umělého trávniku a lepidel (jedná se především o klimatické podmínky, za kterých s těmito materiály pracovat.

me připraveni konzultovat všechny záležitosti spojené s přerušením díla a jeho dílčí taturací.

pozdravem

J. Jan Zmrzlý

konný ředitel, jednatel

JM Demicorr s.r.o.
Budovická 180 • 684 01 Slavkov u Brna
Tel.: 544 221 476
Tel.: 544 221 035
IČO: 634 60 163 • DIČ: CZ63460163

POLOŽKOVÝ ROZPOČET

Rozpočet	Název	JKSO	
Objekt	Název objektu	SKP	
01	Výrobní objekt 445/25 km	Měrná jednotka	
Stavba	Název stavby	Počet jednotek	1 100
02	Bělkovice-Lašťany	Náklady na m.j.	1 161
Projektant		Typ rozpočtu	
Zpracovatel projektu	0		
Objednatel	Obec Bělkovice-Lašťany		
Dodavatel	JM Demicarr s.r.o.	Zakázkové číslo	
Rozpočtoval		Počet listů	

ROZPOČTOVÉ NÁKLADY

Základní rozpočtové náklady		Ostatní rozpočtové náklady			
	HSV celkem	819 305	Ztížené výrobní podmínky	0	
Z	PSV celkem	423 000	Oborová přírážka	0	
R	M práce celkem	0	Přesun stavebních kapacit	25 000	
N	M dodávky celkem	0	Mimostaveništní doprava	10 000	
ZRN	celkem	1 242 305	Zařízení staveniště	0	
			Provoz investora	0	
HZS		0	Kompletační činnost (IČD)	0	
ZRN+HZS		1 242 305	Ostatní náklady neuvedené	0	
ZRN+ost.náklady+HZS		1 277 305	Ostatní náklady celkem	35 000	
Vypracoval		Za zhotovitele		Za objednatele	
Jméno : Ing. Lukáš Pernický		Jméno : Ing. Jan Zmrzlý		Jméno :	
Datum : 28.11.2016		Datum : 28.11.2016		Datum :	
Podpis :		Podpis:		Podpis:	
		JM Demicorr s.r.o. Družická 180 • 684 01 Slavkov u Brna Tel.: 544 881 476 Tel.: 544 881 035 IČO: 634 89 163 • DIČ: CZ63489163			
Základ pro DPH		21,0 %	1 277 305 Kč		
DPH		21,0 %	268 234 Kč		
Základ pro DPH		0,0 %	0 Kč		
DPH		0,0 %	0 Kč		
CENA ZA OBJEKT CELKEM				1 545 539 Kč	

REKAPITULACE STAVEBNÍCH DÍLŮ

Stavební díl	HSV	PSV	Dodávka	Montáž	HZS
1 Zemní práce	53 930	0	0	0	0
5 Komunikace	120 120	0	0	0	0
91 Doplnující práce na komunikaci	1 350	0	0	0	0
99 Staveništní přesun hmot	7 500	0	0	0	0
Sportovní povrchy	636 405	0	0	0	0
Sportovní vybavení	0	0	0	0	0
Osvětlení	0	423 000	0	0	0
CELKEM OBJEKT	819 305	423 000	0	0	0

VEDLEJŠÍ ROZPOČTOVÉ NÁKLADY

Název VRN	Kč	%	Základna	Kč
Ztížené výrobní podmínky	0	0,0	1 242 305	0
Oborová přírážka	0	0,0	1 242 305	0
Přesun stavebních kapacit	0		1 242 305	25 000
Mimostaveništní doprava	0		1 242 305	10 000
Zařízení staveniště	0		1 242 305	0
Provoz investora	0		1 242 305	0
Kompletační činnost (IČD)	0		1 242 305	0
Rezerva rozpočtu	0		1 242 305	0
CELKEM VRN				35 000

Položkový rozpočet

Glavba :	02 Položkový rozpočet	Rezpočet :	1
Objekt :	04 Wodotrubné hľadže 4x25 m		1180,00

P-č	Číslo položky	Název položky	MJ	množství	cena / MJ	celkem (Kč)
Díl:	1	Zemní práce				
1	01	Bourání paterk volejbal	ks	4,00	0,00	0,00
2	02	výkop a zásyp kontrolní šachty.na odvod vody-drén	ks	1,00	3 000,00	3 000,00
3	122201102R00	Odkopávky nezapažené v hor. 3 do 1000 m3	m3	110,00	245,00	26 950,00
4	162701106R00	Vodorovné přemístění výkopků z hor. 1-4 do 2000 m	m3	110,00	87,00	9 570,00
5	171201201R00	Uložení sypaniny na skládku	m3	110,00	11,00	1 210,00
6	181101102R00	Úprava pláně v zářezích v hor. 1-4, se zhutněním	m2	1 100,00	12,00	13 200,00
7	199000002R00	Poplatek z skládky hmotiny 1,71	m3	110,00		0,00
	Celkem za	1 Zemní práce				53 930,00
Díl:	5	Komunikace				
8	6647621171100	Podklad z kam. drceného 0-4 mm tl. 7 cm (doprava práce)	m2	1 100,00	56,00	62 260,00
9	6647621181100	Podklad z kam. drceného 0-4 mm tl. 5 cm (doprava práce)	m2	1 100,00	52,00	57 860,00
	Celkem za	5 Komunikace				120 120,00
Díl:	91	Doplňující práce na komunikaci				
10	916561111R00	Oprava obrubníku	m	3,00	450,00	1 350,00
	Celkem za	91 Doplnující práce na komunikaci				1 350,00
Díl:	99	Staveništní přesun hmot				
11	998222011R00	Přesun hmot, pozemní komunikace, kryt z kameniva (přesun kameniva po staveništi)	t	150,00	50,00	7 500,00
	Celkem za	99 Staveništní přesun hmot				7 500,00
Díl:		Sportovní povrchy				
12	D-UT	Demontáž sportovního povrchu umělá tráva	m2	1 100,00	25,00	27 500,00
13	SSP	Likvidace povrchu umělá tráva - skládka	t	24,22	1 500,00	36 330,00
14	D	Nakládka a přeprava demontovaného povrchu	kpl	1,00	10 000,00	10 000,00
15	01	Umělá tráva 2. generace v. 40 mm	m2	1 100,00	490,00	539 000,00
16	02	Lajnování umělá tráva	m	205,00	115,00	23 575,00
	Celkem za	Sportovní povrchy				636 405,00
Díl:		Sportovní vybavení				
17	01	Branky na malou kopanou vč.sítě	ks	2,00		0,00
	Celkem za	Sportovní vybavení				0,00
Díl:		Osvětlení				0,00
18	01	Kabelová rýha + patky sloupů	kpl	1,00	40 000,00	40 000,00
19	02	4x sloupy v 8 m. + kabely + přídržná materiály a práce	kpl	1,00	130 000,00	130 000,00
20	03	Světlomety - led diodové osvětlení, příkon min. 1700 W, napětí min. 370 V	ks	4,00	62 000,00	248 000,00
20	04	Elektro přípojka, trasa k rozvaděči (rýha+kabeláž)	kpl	1,00	5 000,00	5 000,00
	Celkem za	Osvětlení				423 000,00

Rozpočtový výhled Obce Bělkovice-Laš'any na roky 2018 a 2019

ROK	Rozpočtový výhled	
	2018	2019
	v tis. Kč	v tis. Kč
Třída 1 – Daňové příjmy	22 070	22 400
Třída 2 – Nedaňové příjmy	3 800	3 800
Třída 3 – Kapitálové příjmy	30	30
Třída 4 – Přijaté transfery (dotace)	21 000	2 000
Třída 8 – Financování + převody z rozpočt. účtů	2 000	2 000
Příjmy celkem	48 900	30 230
Třída 5 – Běžné výdaje – provozní náklady obce	21 000	21 100
Třída 6 – Kapitálové výdaje – zvažované investice	28 000	8 230
Třída 8 – Financování – splátky úvěrů	900	900
Výdaje celkem	49 900	30 230
Rozdíl mezi příjmy a výdaji	-	-

Na straně příjmů jsou odhady daňových příjmů, příjmy z vlastní činnosti, příjmy z prodeje pozemků a ostatní příjmy včetně dotace ze státního rozpočtu na činnost místní správy. U položky třídy 8-Financování je započítáno zapojení zůstatku na běžném účtě z předchozího roku a převody z rozpočtových účtů – tvorba sociálního fondu.

Kapitálové výdaje jsou finance na zvažované investice, případně podíl na dotačních titulech.

Rada obce uděluje odměny jednotlivým členům a předsedovi komise rady obce takto:

Celkový objem prostředků určených pro jednu komisi bude přerozdělen mezi členy a předsedy komise, dle návrhu předsedy komise:

KOMISE	PŘESEDÁ	celková částka odměn na 1 komisi rady obce: <i>Tato se rozdělí mezi členy na návrh předsedů komise</i>
Komise zdravotní a sociální	PhDr. Helena Skarupská, PhD	12 000,-Kč
Komise pro kulturu a sport	Mgr. Jana Kráčmarová	10 000,-Kč
Komise pro rozvoj obce a výstavbu	Jaroslav Puděl	14 000,-Kč
Komise životního prostředí a zemědělství	Mgr. Vendula Turečková	5 000,- Kč