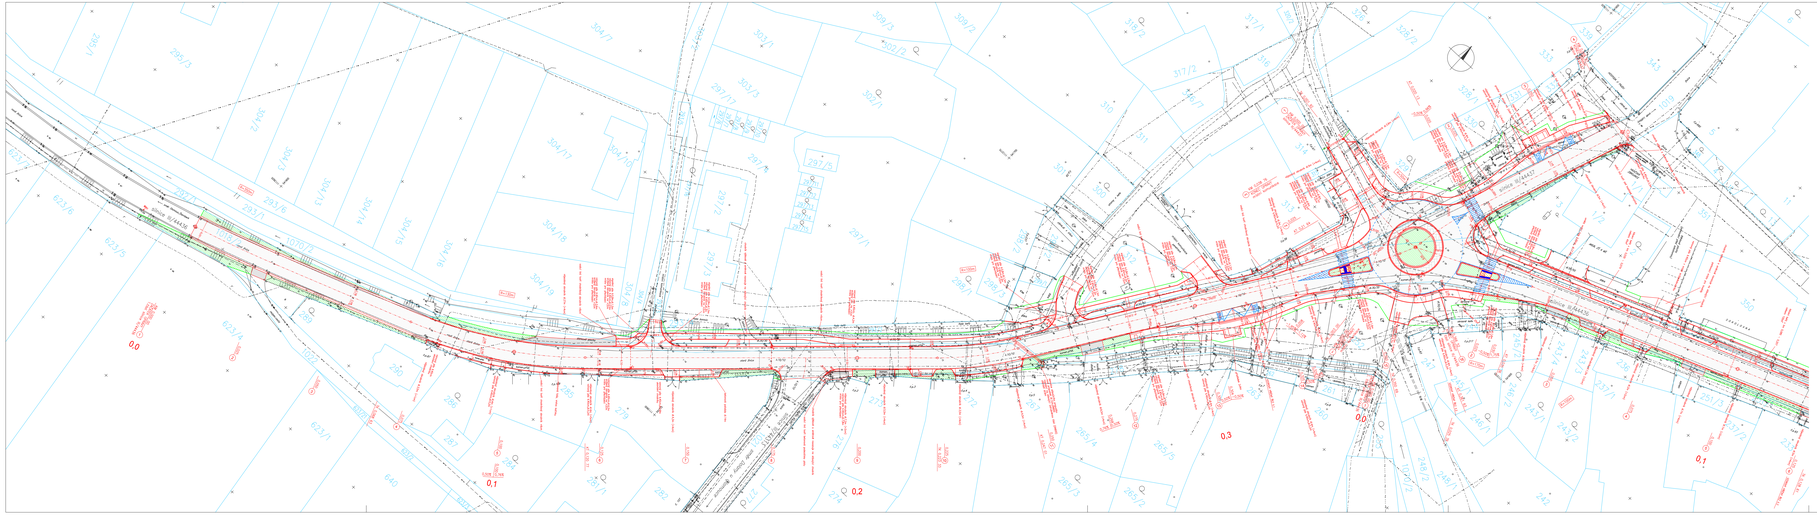


chodník
betonová dlažba šedá
40/40

zeleň

prstenec
kostka 15/17

betonová zámková dlažba
stejnačká, barva šíá

asfaltobetonová vozovka

úprava vjezdů

BUS zastávky
superplastifikovaný beton

projekt

hranice parcel podle KN

plynovod STL RWE

kanalizace dešťová

kanalizace splaškovà

vodovod Insta

podzemní el. vedení NN ČEZ Distribuce

podzemní el. vedení VN ČEZ Distribuce

nadzemní el. vedení NN ČEZ Distribuce

podzemní vedení CETIN

SO 101

souřadnicový systém: JTSK, výškový systém: B.p.v.

DS GEO projekt

Podzámecké zahrady 779 00 Olomouc

HLAVNÍ PROJEKTANT:	PROJEKTANT:	VYPRACOVAL:
ING. DOLEŽEL PETR	ING. DOLEŽEL PETR	ING. DOLEŽEL MICHAL

Ing. Petr Doležel
Na Třešňovce 42, 779 00 Olomouc

KRAJ:	OLOMOUCKÝ	MĚSTO: BĚLKOVICE - LAŠŤANY	
INVESTOR:	OLOMOUCKÝ KRAJ		
NÁZEV AKCE:	III/44436 BĚLKOVICE - LAŠŤANY, PRŮTAH		
NÁZEV VÝKRESU:	SITUACE - 1.část		

DATUM:	10/2016
FORMÁT:	6 A4
MĚŘÍTKO:	1:500
STUPEŇ PD:	DSP
ZAKÁZKA:	830 01
SOUBOR/A:	VÝKRES:
	C.2.1