KOORDINAČNÍ SITUACE STAVBY - ČÁST 2 - M 1:250

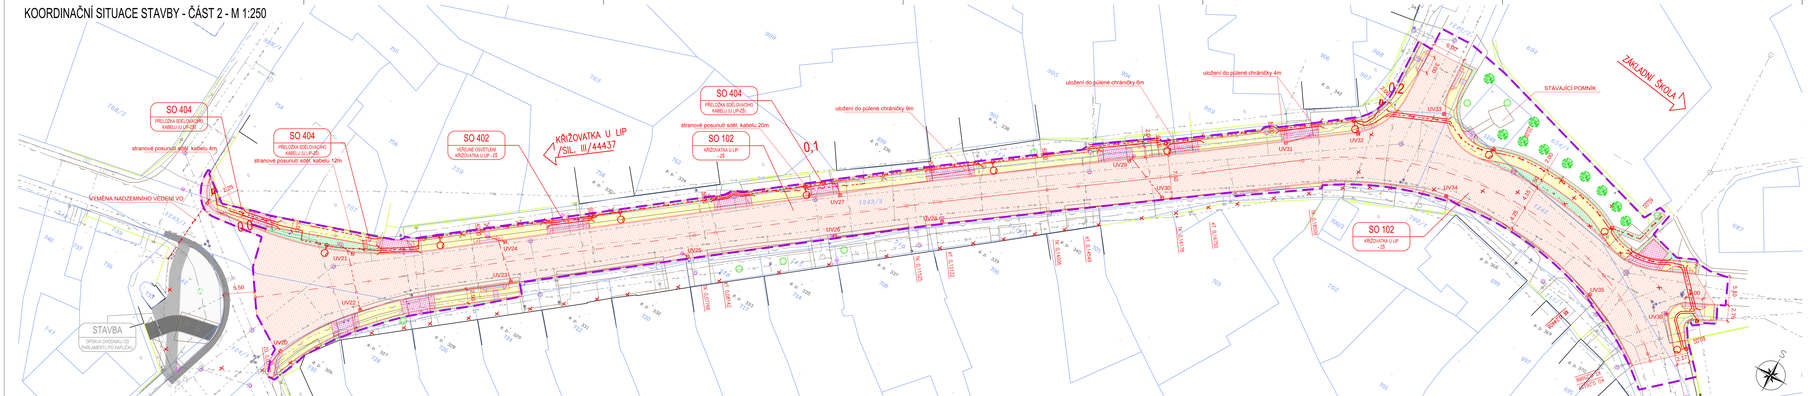

LEGENDA STÁVAJÍCÍCH SÍTÍ:

- vodovod (INSTA CZ s.r.o.)
- kanalizace (obec Bělkovice–Lašťany)
- STL plynovod (RWE Distribuční služby s.r.o.)
- sdělovací vedení – podzemní (Česká telekomunikační infrastruktura a.s.)
- sdělovací vedení – nadzemní (Česká telekomunikační infrastruktura a.s.)
- sdělovací vedení – neprovozované (Česká telekomunikační infrastruktura a.s.)
- vedení NN – podzemní (ČEZ Distribuce a.s.)
- vedení NN – nadzemní (ČEZ Distribuce a.s.)
- vedení VN – podzemní (ČEZ Distribuce a.s.)

INŽENÝRSKÉ SÍTĚ JSOU ZAKRESLENY POUZE ORIENTAČNĚ, PŘED ZAHÁJENÍM PRACÍ JE NUTNÉ JE VYTÝČIT.

LEGENDA NOVÝCH SÍTÍ:

- přípojka dešťových vpustí – PVC DN150 a nová UV
- vedení VO (SO 402)
- SO 404 – přeložení a stranové přesunutí sdělovacího kabelu

LEGENDA:

- komunikace – asfaltobeton
- chodníky – zámková dlažba
- park stání/zpev. vjezd – zámk.dl.
- nezp. sjezdy – vibrovaný štěrk
- kamenná dlažba do betonového lože
- dlažba vizuálně (nehmatně) vnímatelného vyznačení bezp. odstupu
- chodník – dlažba hmatových prvků
- zelené plochy
- ochráněné stromy
- kácené stromy
- náhradní výsadba
- vodorovné doprav. znač.
- hranice obvodu stavby

SEZNAM OBJEKTŮ:

SO 101 Zastávka garáže – koupaliště
SO 102 Křižovatka u lip – ZŠ
SO 401 Veřejné osvětlení – zastávka garáže – koupaliště
SO 402 Veřejné osvětlení – křižovatka u lip – ZŠ
SO 403 Přeložka sdělovacího kabelu (garáže–koupaliště)
SO 404 Přeložka sdělovacího kabelu (U Lip–ZŠ)

LEGENDA KATASTRU NEMOVITOSTÍ:

- hranice katastrálních území
- hranice parcel katastru nemovitostí
- vnitřní kresba/plochy
- 6/1 číslo parcely katastru nemovitostí

data se nachází na k.ú. Lašťany 601985
SOUŘADNÝ SYSTÉM S-JTSK
VÝŠKOVÝ SYSTÉM Bpv.

ODPOV. PROJEKTANT ZAKÁZKY	ING. ZDENĚK KADLČÍK		Dopravní projektování s.r.o. Jiráskova 1, Olomouc, 779 00 OLOMOUC
ODPOV. PROJEKTANT SO, PS	ING. ZDENĚK KADLČÍK		
NAVRHL, VYPRACOVAL	ING. TOMÁŠ LYSEK		
KRESLIL, PSAL	ING. TOMÁŠ LYSEK		
KONTROLOVAL	ING. ZDENĚK KADLČÍK		
KRAJ	OLOMOUCKÝ	OBEC	BĚLKOVICE-LAŠŤANY
INVESTOR	OBEC BĚLKOVICE-LAŠŤANY		
AKCE			

ÚPRAVY MÍSTNÍCH KOMUNIKACÍ V OBCI BĚLKOVICE-LAŠŤANY

STUPEŇ	DSP+PDPS
DATUM	3/2017
MĚŘÍTKO	1:250
FORMÁT	8xA4
ZAK. ČÍSLO	16104431
ČÁST DOKUMENTACE	B
ČÍS. SOUBORU/ČÍS. PŘÍLOHY	2.2

VYKRES

KOORDINAČNÍ SITUACE STAVBY - ČÁST 2