


ÚPRAVA MÍSTNÍ KOMUNIKACE VČ. PŘILEHLÝCH CHODNÍKŮ
JE ŘEŠENA V SAMOSTATNĚ PD S NAZVEM "ÚPRAVA MÍSTNÍCH
KOMUNIKACÍ V OBCI BĚLKOVICE-LAŠTĀNY" Z 6/2016 VYPRACOVANÉ
ING. ZDENĚKEM KADLÍČEKEM (DOPRAVNÍ PROJEKTOVANÍ spol. s r.o.)

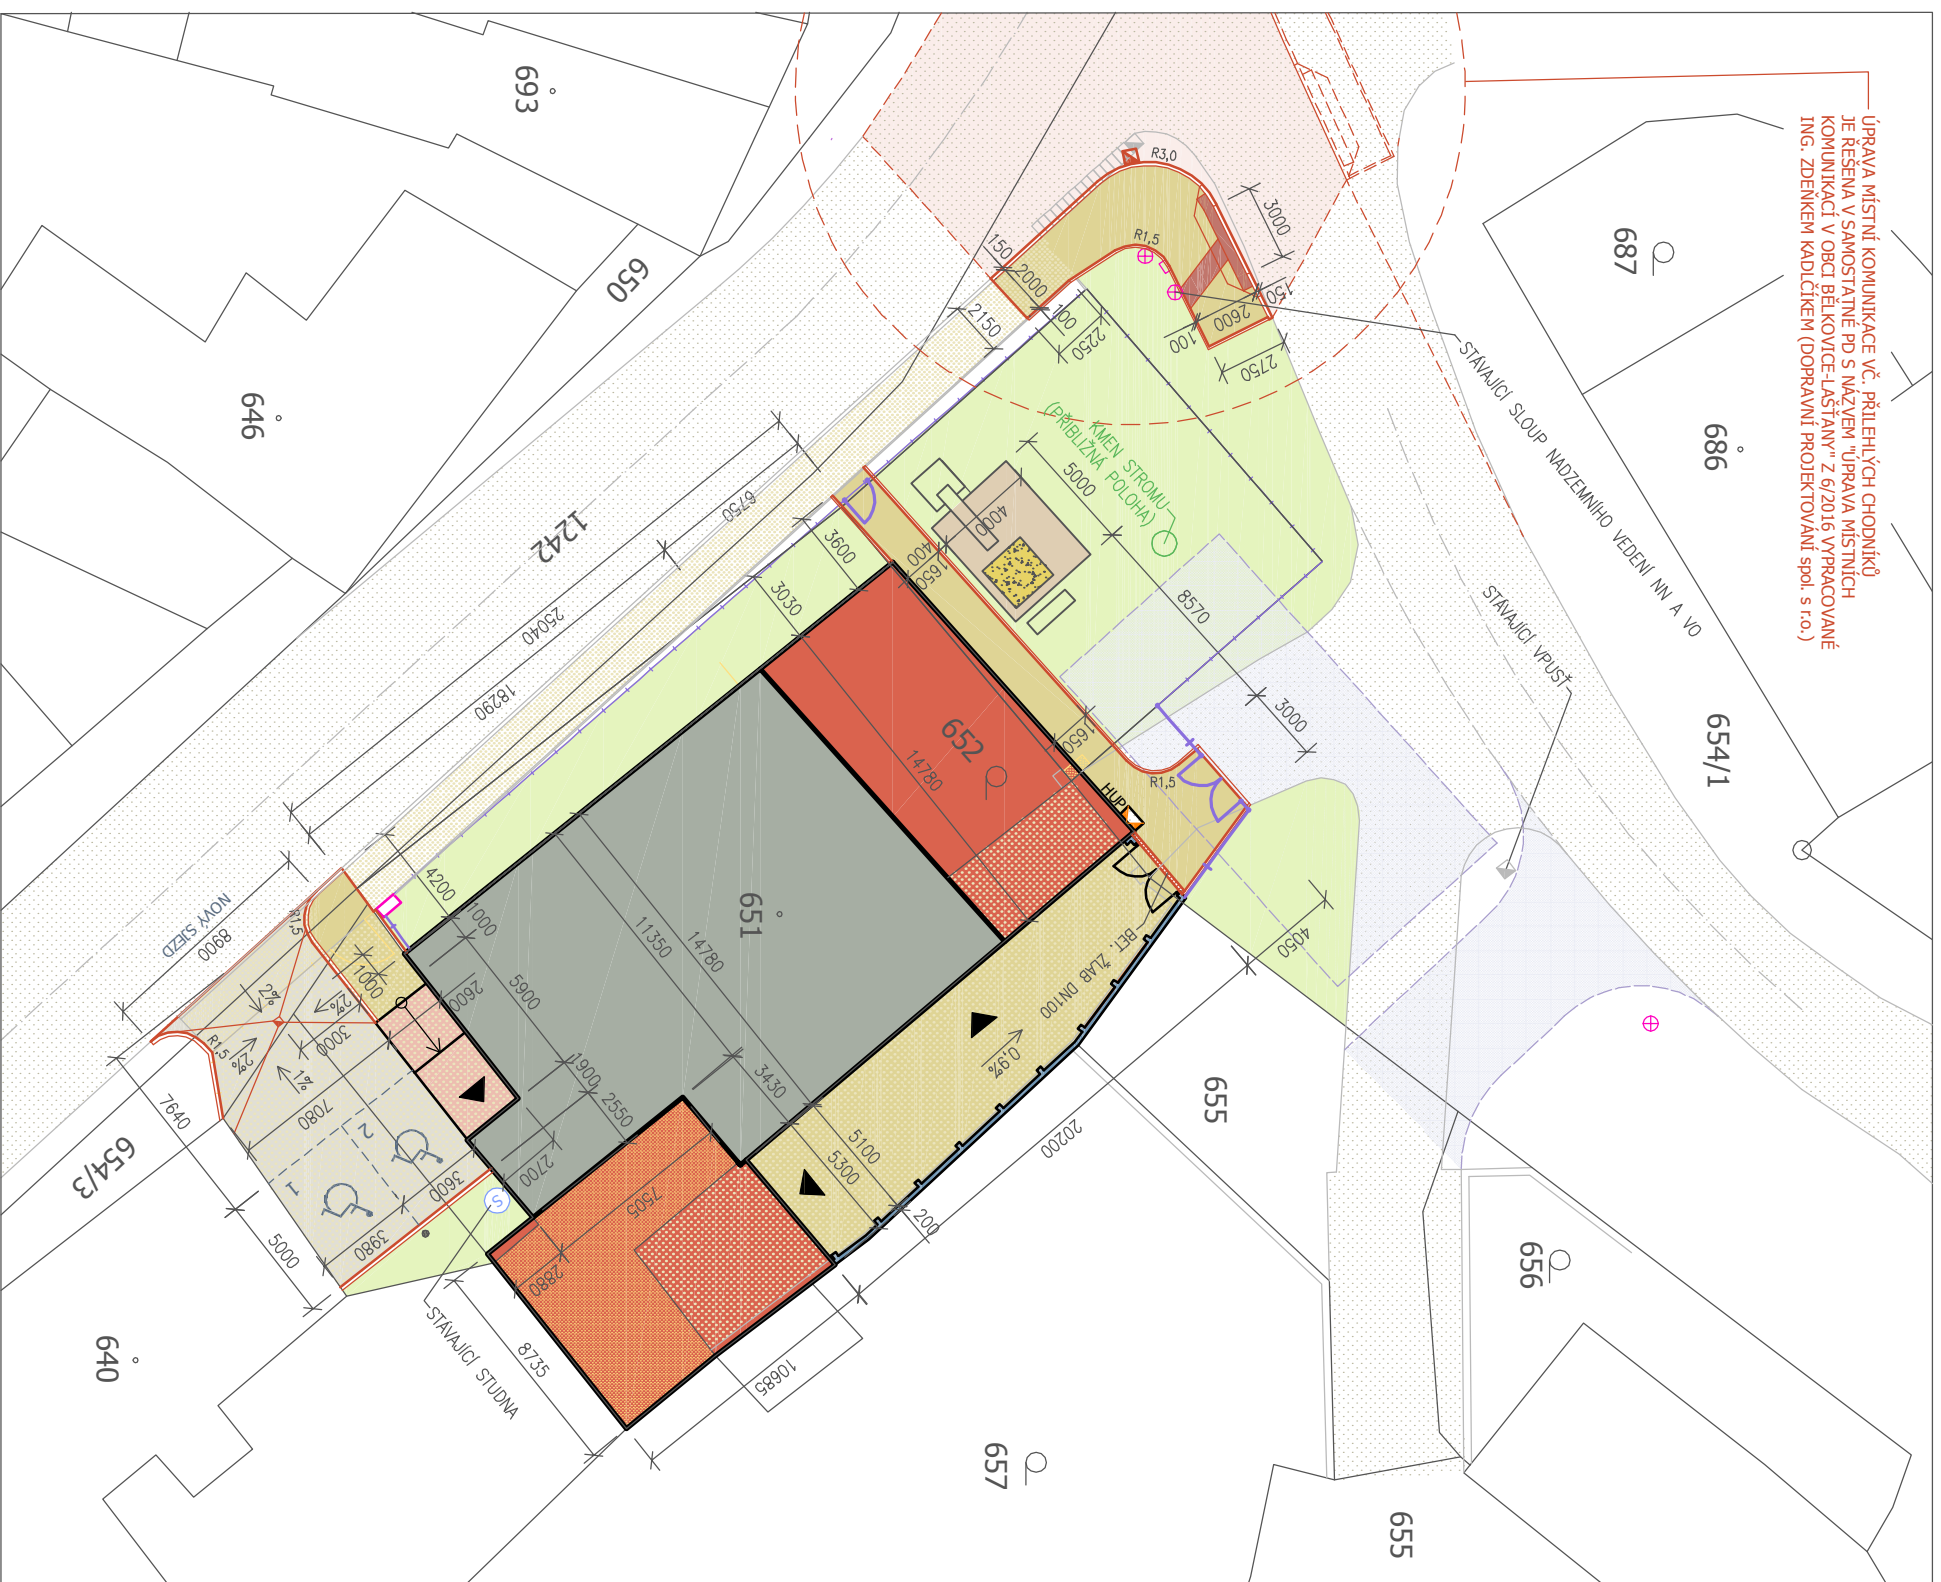

LEGENDA OBJEKTŮ

- STĀVAJÍCÍ ÚPRAVOVANÝ OBJEKT Č.P. 373 (ZĀKLADNÍ ŠKOLA) - Z.P. = 266,05 m²
- NOVĚ NAVRŽENĚ PŘÍSTAVBY K OBJEKTU Č.P. 373 - Z.P. = 191,99 m²
- NOVĚ NAVRŽENĀ ŠIKMĀ RAMPA PŘED VCHODEM - Z.P. = 15,58 m²
- NOVĚ (REKONSTRUOVANĚ) BET. ZDĚNĚ OPLOCENĚ - VÝŠKA 2,0 m
- STĀVAJÍCÍ A NOVĚ DRĀTĚNĚ OPLOCENĚ (12,0 m)
- BOURANĚ ČĀSTI STĀVAJÍCÍHO OBJEKTU - Z.P. = 58,80 m²
- STĀVAJÍCÍ PARCELY A STĀVBY DLE KN

LEGENDA PLOCH

- STĀVAJÍCÍ POJEZDNĚ ZPEVNĚNĚ A ČĀSTĚČNĚ ZPEVNĚNĚ PLOCHY
- STĀVAJÍCÍ POCHŮZNĚ ZPEVNĚNĚ PLOCHY (CHODNÍKY)
- ÚPRAVA MÍSTNÍ KOMUNIKACE ŘEŠENĀ V SAMOSTATNĚ PD
- NOVĚ POJEZDNĚ ZPEVNĚNĚ PLOCHY - BET. ZĀMKOVĀ DLAŽBA - 88,5 m²
- NOVĚ POCHŮZNĚ ZPEVNĚNĚ PLOCHY - BET. ZĀMKOVĀ DLAŽBA - 191,7 m²
- NOVĚ ČĀSTĚČNĚ ZPEVNĚNĚ DĚTSKĚ HŘIŠŤĚ S PÍSKOVÍŠŤEM - ANTUKA - 20,0 m²
- VÝHLEDOVĚ UMÍSTĚNĚ MULTIFUNKČNĚHO HŘIŠŤĚ A PŘELOŽENĚ PŘÍJEZDOVĚ CESTY K RD Č.P. 363
- 2 NOVĀ PARKOVACÍ STĀNĚ URČENĀ PRO PARKOVÁNĚ OSOB S OMEZENOU SCHOPNOSTÍ POHYBU A ORIENTACE (BEŽNĀ PARKOVACÍ STĀNĚ NEJSOU NAVRŽENĀ - PARKOVÁNĚ BUDE ŘEŠENO STĀV. ZPŮSOBEM - PODĚLNÝM PARKOVÁNĚM U KRAJNICE MÍSTNÍCH KOMUNIKACÍ V DOCHĀZKOVĚ VZDĀLENOSTI OD BUDOVY ZĀKLADNĚ ŠKOLY)

DOPLNŮJÍCÍ ÚDAJE

- JEDNĀ SE O PŘÍSTAVBU, NĀSTĀVBU 3NP A MODERNIZACI OBJEKTU ZĀKLADNĚ ŠKOLY VČ. ÚPRAV OKOLNĚ PLOCH
- ZĀSTĀVENĀ PLOCHA STĀVAJÍCÍHO OBJEKTU - 324,66 m²
- ZĀSTĀVENĀ PLOCHA OBJEKTU PO PROVEDENĚ ÚPRAV - 473,62 m²
- VÝŠKA HŘEBĚNĚ STĀVAJÍCÍHO OBJEKTU - +11,63 m
- VÝŠKA HŘEBĚNĚ PO PROVEDENĚ NĀSTĀVBY - +12,61 m
- STĀVAJÍCÍ OBJEKT JE NĀPOJEN NA VEŠKERĚ POTŘEBNĚ INŽENÝRSKĚ SĚŤĚ V RĀMCI PROVĀDĚNĚ NAVRŽENÝCH STĀV. ÚPRAV BUDE PROVĀDENO POUZE PŘELOŽENĚ ČĀSTI STĀVAJÍCÍ PLYNOVODNĚ PŘÍPOJKY, ÚPRAVA PŘÍP. SĚDĚLŀVACÍHO VEDENĚ, PŘELOŽKA NĀDZEMNĚHO VEDENĚ EL. ENERGIE NN VČ. STĀVAJÍCÍ PŘÍPOJKY ZŠ A TĚŽ SOUSEDNĚHO OBJEKTU Č.P. 377 A PŘELOŽKA NĀDZEMNĚHO VEDENĚ SĚŤĚ VERĚJNĚHO OSVĚŤLENĚ
- V RĀMCI PROVĀDĚNĚ STĀVĚBNĚCH ÚPRAV BUDE PROVĀDĚNA TĚŽ ÚPRAVA DOPRAVNĚHO NĀPOJENĚ - K ZŠ BUDE ZŘÍZEN NOVĀ SIEZD Z MÍSTNĚ KOMUNIKACE NA PARCELU Č. 654/3

Vypracoval:	Kreslil:	Zodpovědný projektant:	
Ing. Petr Zavadil	Ing. Karel Chadima	Ing. Karel Chadima	
Kraj:	Msto:	Olomoucký BĚLKOVICE-LĀŠTĀNY č.p. 373, parc. č. 640, 651, 652, 654/1, 654/3 a 1242, k.ú. LaštĀny	
Investor:	Úel projekt:	Obec BĚLKOVICE-LĀŠTĀNY, č.p. 139, 783 16 BĚLKOVICE-LĀŠTĀNY	
NĀzev stavby:	Datum:	PŘÍSTAVBA A NĀSTAVBA ZŠ BĚLKOVICE-LĀŠTĀNY SE VZNIKEM MODERNĚCH ŤCEBEN A JEJICH VĀBAVENĚ	
	Číslo archivnĚ/zakĀzky:	62/16	
	Verze tisku:	V1.00	
	FormĀt vĚkresu:	2 A4	
Obsah vĚkresu:	MĀřítlo:	Číslo vĚkresu:	
CELKOVĚ SITUACNĚ VĚKRES	1:300	C.2	

SPZ DESIGN
SPZ DESIGN, s.r.o.
ŠteubensĀ 73/8
779 00 Olomouc - TĚneck
IČ: 278 312 32
Tel: 778 312 32
E-mail: spz.design@seznam.cz
Web: www.spzdesign.cz