


POHLED OD JIHOVÝCHODU - NOVÝ STAV, MĚŘÍTKO 1:100

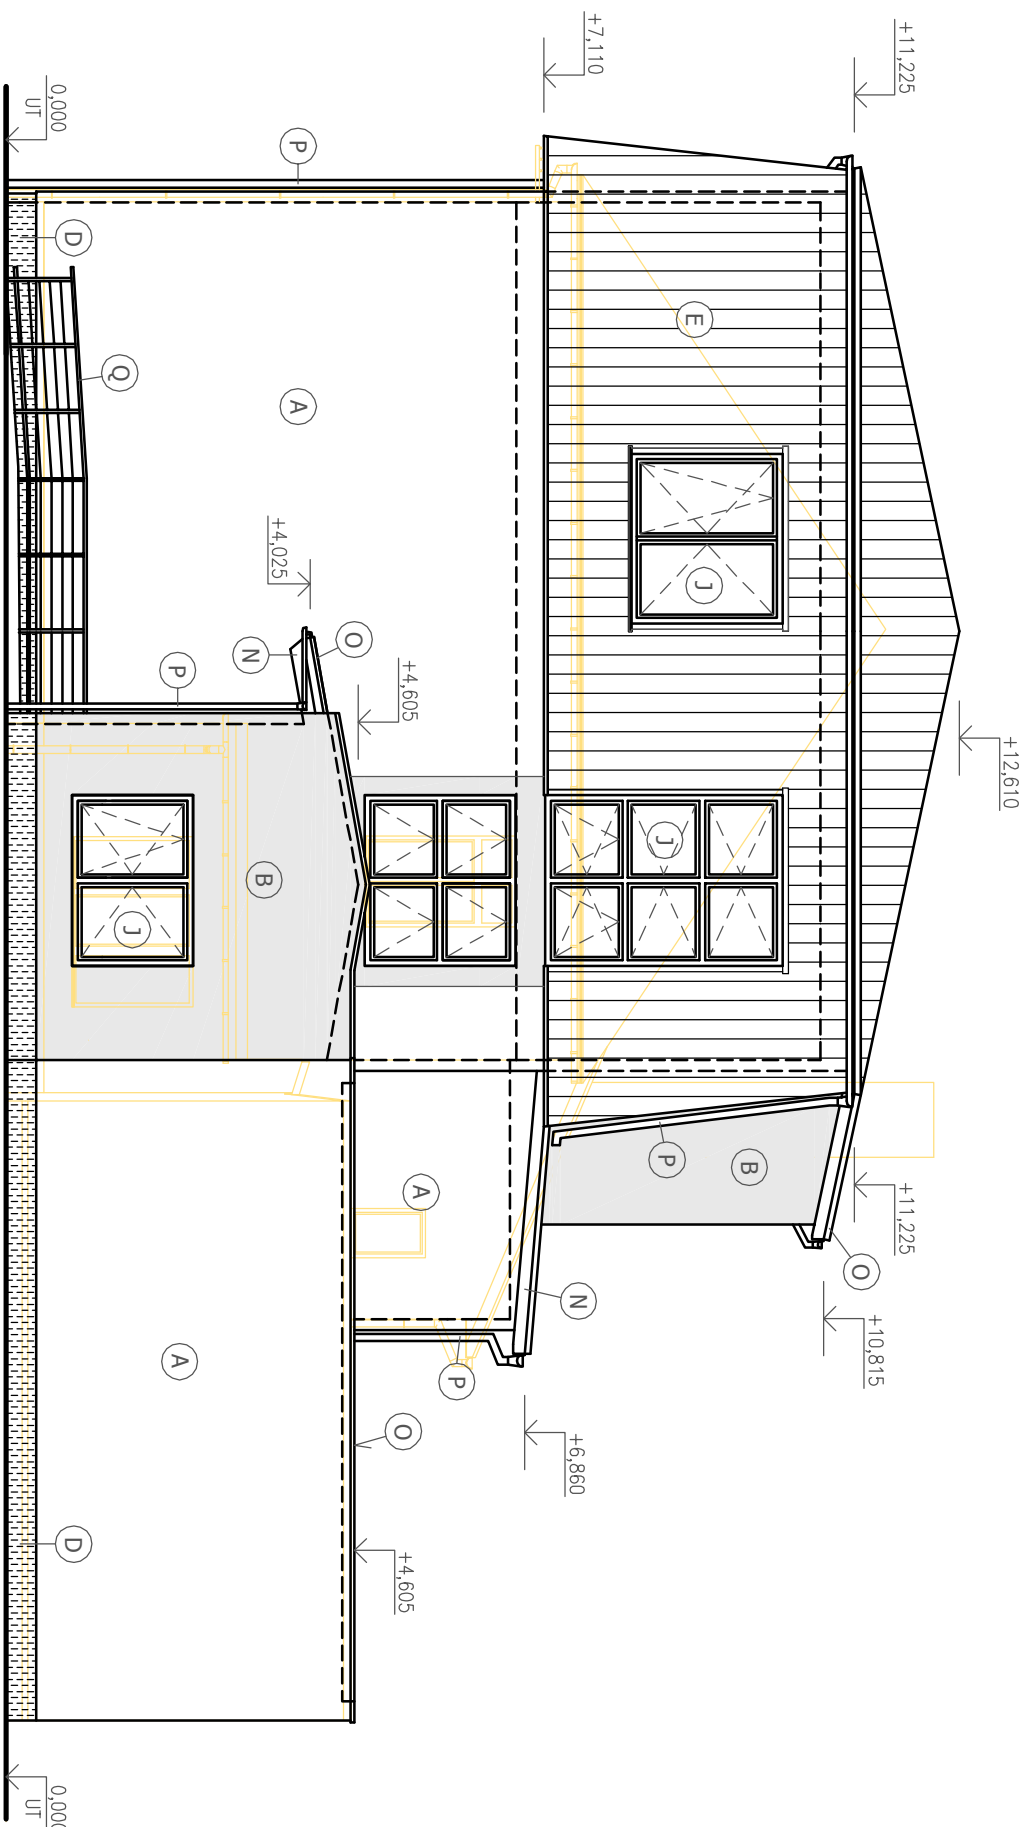

LEGENDA PLOCHŮ

OZN.	NÁZEV	BARVA
A	NOVÁ SILIKONOVÁ TENKOVRSŤVÁ OMÍTKA	BÍLÁ
B	NOVÁ SILIKONOVÁ TENKOVRSŤVÁ OMÍTKA	SV. MODRÁ
D	NOVÁ SOKLOVÁ MOZAIKOVÁ OMÍTKA	TM. ŠEDÁ
E	NOVÁ KRYTINA Z POPLAST. POZINK. OCEL. TRAPÉZ. PLECHU	BŘIDLICOVÁ
J	NOVÁ PLASTOVÁ OKNA S ČÍRÝMI SKLY	BÍLÁ
N	NOVÉ VIDITELNÉ DŘEVĚNÉ PRVKY	LAZUR. LAK
O	OPLECHOVÁNÍ A LEM. - POPLAST. OCEL. POZINK. PLECH	BŘIDLICOVÁ
P	NOVÉ DEŠŤ. SVODY A OKAP. ŽLABY - POPLAST. PZ PLECH	BŘIDLICOVÁ
Q	NOVÉ TYČOVÉ ZÁBRADLÍ - NIREZOVÁ OCEL	NEREZ

Vypracoval:	Kreslil:	Zodpovědný projektant:	SPZ DESIGN, s.r.o. Štebněská 73/8 779 00 Olomouc - Týněček IČ: 278 311 32 Telefon: 585 130 411 E-mail: spz.design@seznam.cz Web: www.spzdesign.cz
Ing. Petr Zavadil	Ing. Karel Chadima	Ing. Karel Chadima	
Kraj:	Olomoucký	Místo:	Bělkovice-Lašťany č.p. 373, parc. č. 640, 651, 652, 654/1, 654/3, 655, 656 a 1242, k.ú. Lašťany
Investor:	Obec Bělkovice-Lašťany, č.p. 139, 783 16 Bělkovice-Lašťany		
Název stavby:	PŘÍSTAVBA A NÁSTAVBA ZŠ BĚLKOVICE-LAŠŤANY SE VZNIKEM MODERNÍCH UČEBEN A JEJICH VYBAVENÍ		
Obsah výkresu:	POHLED OD JIHOVÝCHODU - NOVÝ STAV		Měřítko: 1:100
			Číslo výkresu: D.1.1b-23