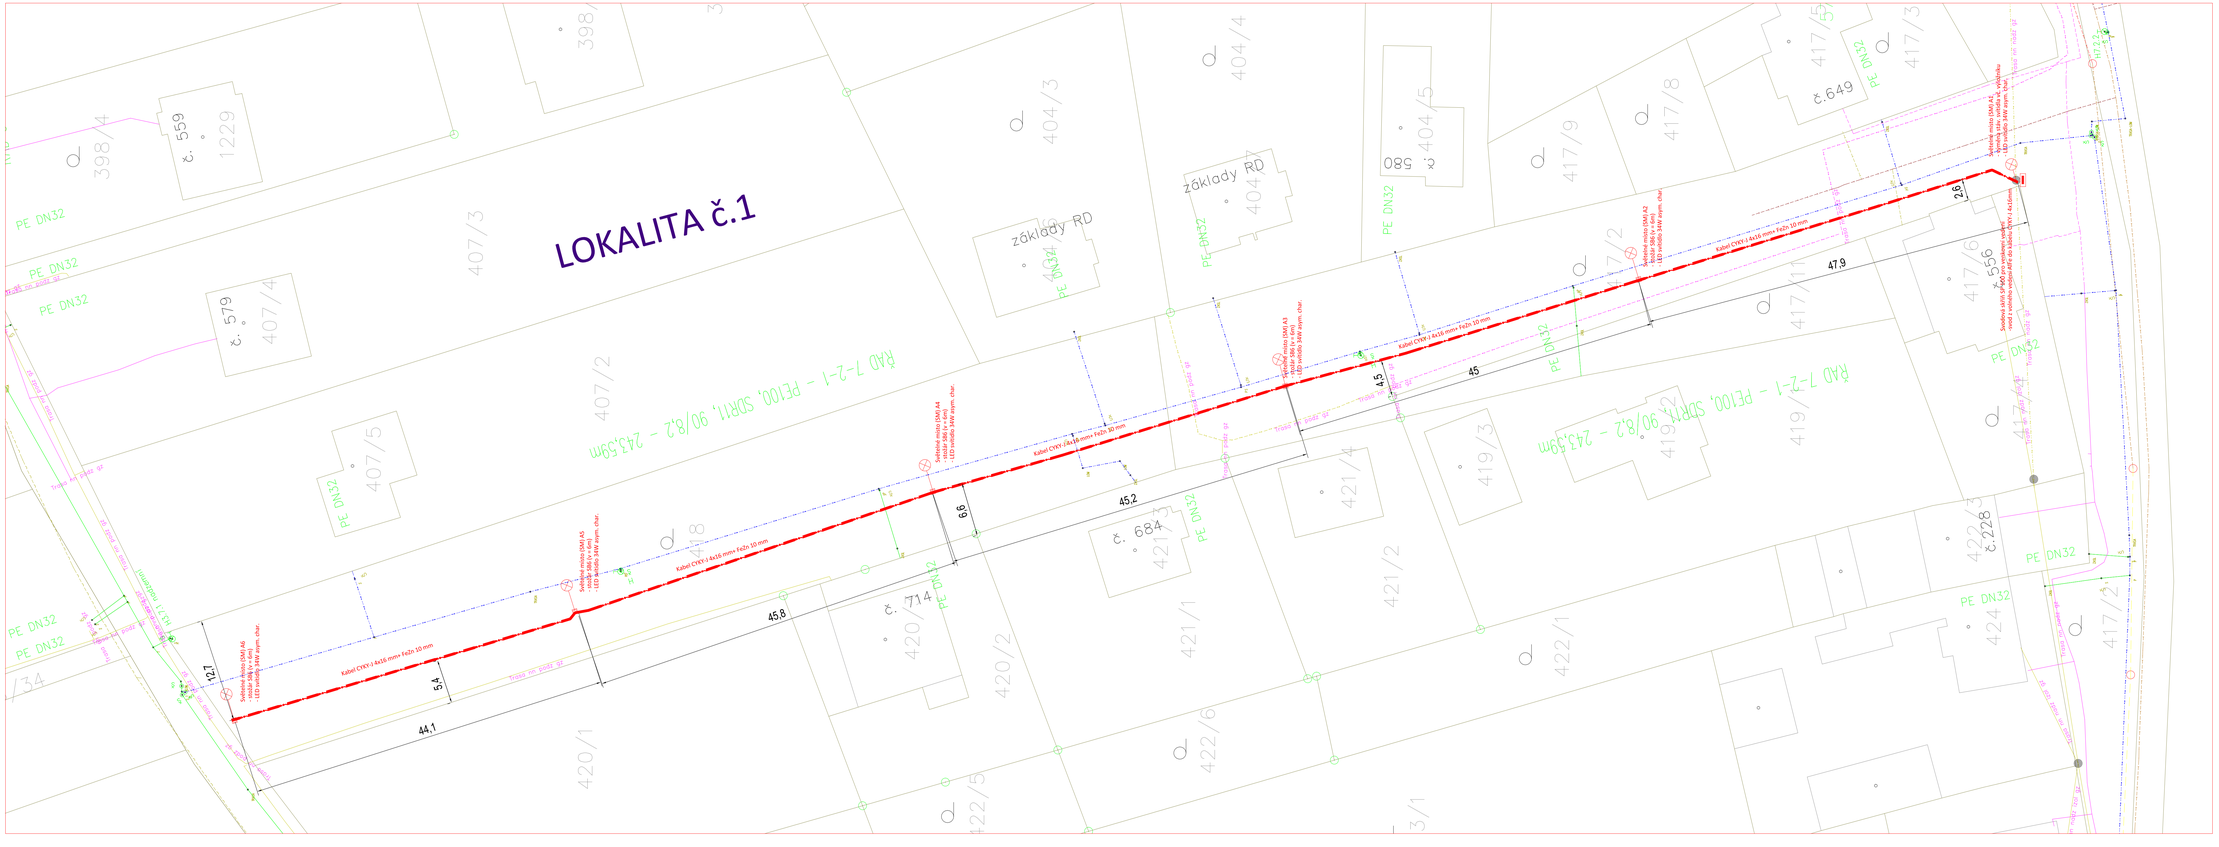

LOKALITA č.1
Světelné místo (SM) A6
- stožár SB6 (v = 6m)
- LED svítidlo 34W asym. char.
Světelné místo (SM) A5
- stožár SB6 (v = 6m)
- LED svítidlo 34W asym. char.
Světelné místo (SM) A4
- stožár SB6 (v = 6m)
- LED svítidlo 34W asym. char.
Světelné místo (SM) A3
- stožár SB6 (v = 6m)
- LED svítidlo 34W asym. char.
Světelné místo (SM) A2
- stožár SB6 (v = 6m)
- LED svítidlo 34W asym. char.
Světelné místo (SM) A1
- výměna stáv. svítidla vč. výložníku
- LED svítidlo 34W asym. char.
Svodová skříň SP 100 pro venkovní vedení
-svod z volného vedení AlFe do kabelu CYKY-J 4x16mm
Kabel CYKY-J 4x16 mm+ FeZn 10 mm
12,7
44,1
5,4
45,8
6,6
45,2
4,5
45
47,9
2,6
ŘAD 7-2-1 - PE100, SDR11, 90/8,2 - 243,59m
PE DN32
H3.7.1 nadzemní
H7.2.2
Trasa nn podz gz
Trasa nn nadz gz
Trasa nn nadz izol gz
TRASA
ZASL
základy RD
č. 579
407/4
č. 559
1229
398/4
407/5
407/3
407/2
398/
420/1
418
č. 714
420/
420/2
422/5
č. 684
421/3
421/1
422/6
404/6
404/3
404/4
404/7
421/4
421/2
č. 580
404/5
419/3
422/1
417/9
417/2
417/8
419/2
419/1
417/11
417/5
č.649
417/3
417/6
č. 556
422/3
č.228
424
417/4

LEGENDA INŽ. SÍTÍ:

KABEL ČEZ NN

KABEL ČEZ VN

KANALIZACE

VODOVOD

PLYNOVOD NTL

KABEL O2

SM A2 – A6
STOŽÁR SADOVÝ SB6
SVORKOVNICE GURO EKM 2035 1D2
SVÍTIDLO RAGNI LED TEKK S ASY-08 - 32l (2x4) 34 W, 3K, 350 mA

STOŽÁRY OPATŘIT TERMOPLASTICKOU ÚPRAVOU DOLNÍ ČÁSTI PO STOŽÁROVÁ DVÍŘKA

SM A1
DRŽÁK SVÍTIDEL NA BETONOVÝ SLOUP
SVÍTIDLO RAGNI LED TEKK S ASY-08 - 32l (2x4) 34 W, 3K, 350 mA

POZNÁMKA:

NAPĚŤOVÁ SOUSTAVA – NN : 3PEN AC, 50Hz, 400/230 V/TN–C

OCHRANA PŘED NEBEZPEČNÝM DOTYKEM–OBECNĚ
– NN : SAMOČINNÝM ODPOJENÍM OD ZDROJE V SÍTÍ TN–C DO 1000V,
– DLE ČSN 33 2000–4–41, čl. 413.1.3.

VNĚJŠÍ VLIVY OKOLÍ DLE ČSN 33 2000–5–51: AB8+AD3

PROSTOR Z HLEDISKA ÚRAZU EL. PROUDEM : NEBEZPEČNÝ – DLE ČSN 33 2000–4–41
OCHRANNÉ PÁSMO : 1M PO OBOU STRANÁCH KABELU, DLE 46, ZÁK. 458/2001

Upozornění!

Podzemní inženýrské sítě jsou zakresleny informativně podle podkladů provozovatelů. Před zahájením výkopových prací nutno požádat o vytýčení, případně trasy upřesnit sondami.

ING. MARIE KREJČÍ
projektant elektro
TETČICKÁ 473/57
664 47 STŘELICE

tel. +420 733648911
email : krejci.krejci@seznam.cz

Vypracoval: Ing. Marie Krejčí	Autorizovaný inženýr: Ing.Jiří Vítek		
Investor : Obec Bělkovice - Lašťany Bělkovice - Lašťany č.p.39, 783 16 Dolany u Olmouce		Formát:	12A4
Akce: **DOPLNĚNÍ STÁVAJÍCÍHO VO OBCE BĚLKOVICE - LAŠŤANY**		Datum:	10/2017
		Stupeň:	DÚR + PDPS
		Soubor:	VO situace.dwg
SO nebo PS:		Měřítko:	1:250
Příloha: **SITUACE LOKALITY 1**		Číslo zakázky:	Č.přílohy: **D.01**