


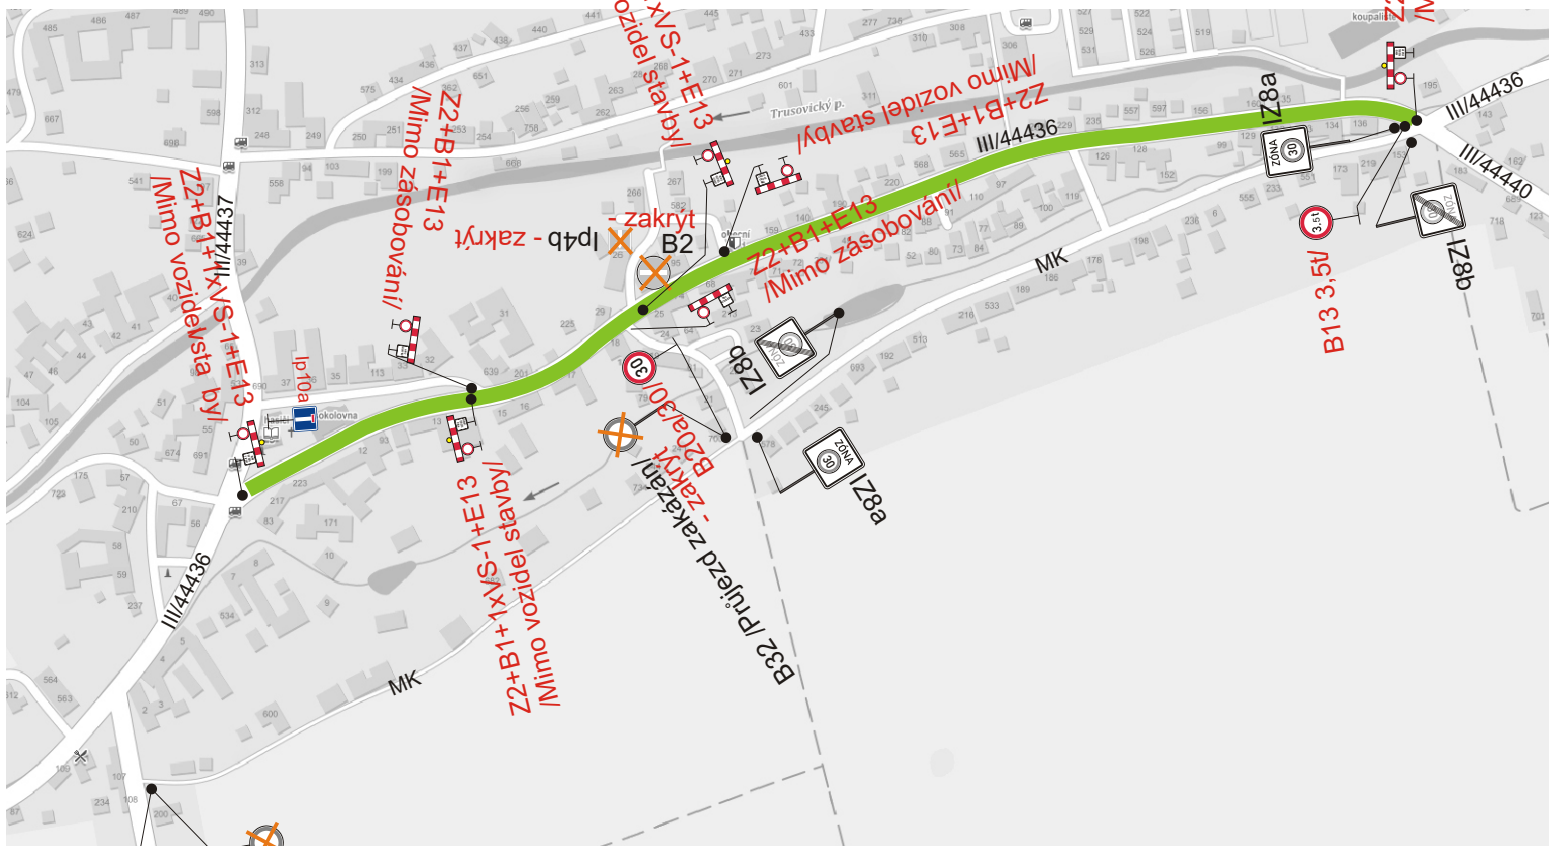


Z2+B1+1xVS-1+E13
/Mimo vozidel stavby/



 B32 Trvalé dopravní značení stávající

 B13 Přechodné dopravní značení

 Stávající uzavřený úsek

 - zakryt
B32 /Přijezd zakázán/
 B13/3,5V
 B20a/30/

Vypracoval: Ing. Jiří Bluma	Datum: 2.10.2017	<p>SEKNE SEKNE, spol. s r.o. Hamerská 12, 772 00 Olomouc DIČ: CZ62363701 tel./fax: 585 311 867</p>
<p><u>“III/44436 Bělkovice-Lašťany, průtah”</u></p>		
DETAIL - I. ETAPA		
Přechodné dopravní značení		