


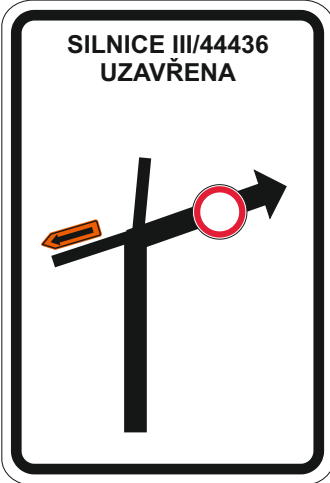


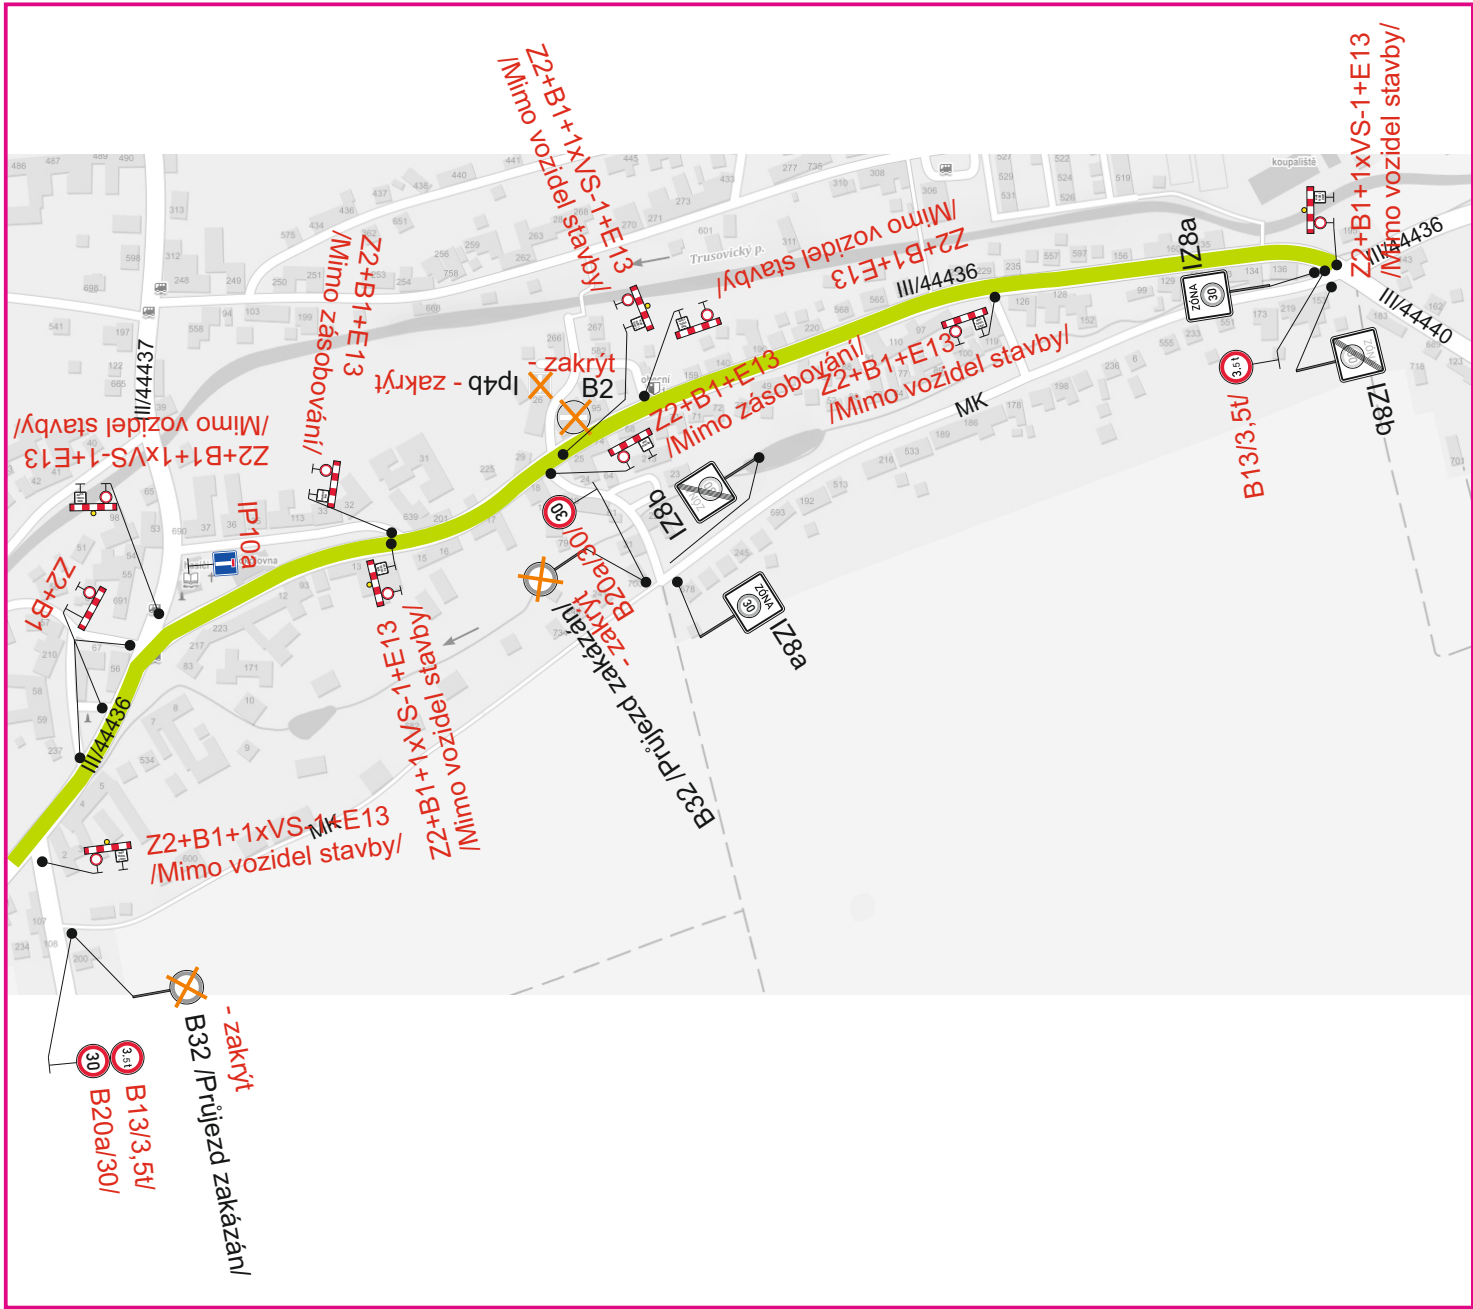


1

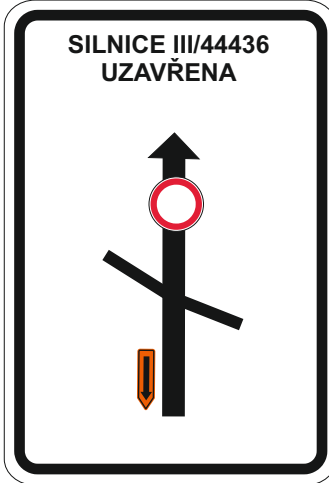


2

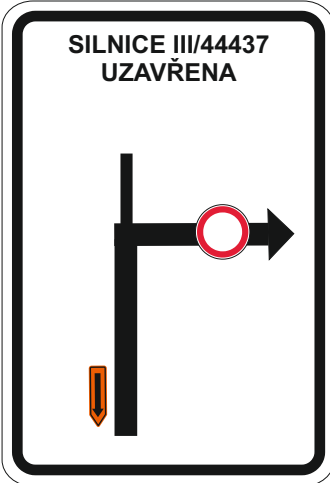



3

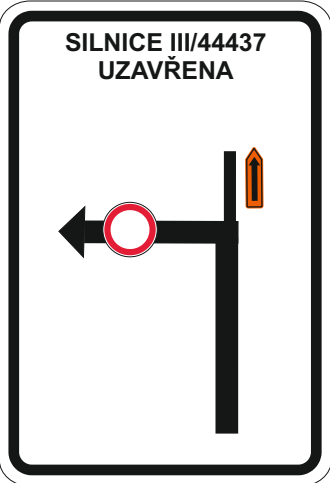


4

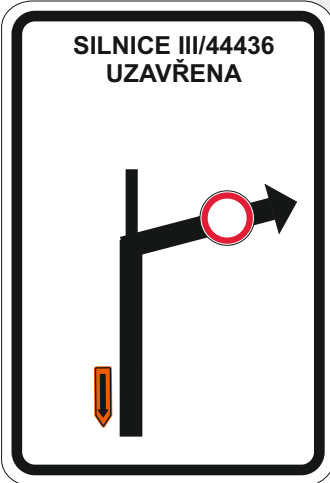


5

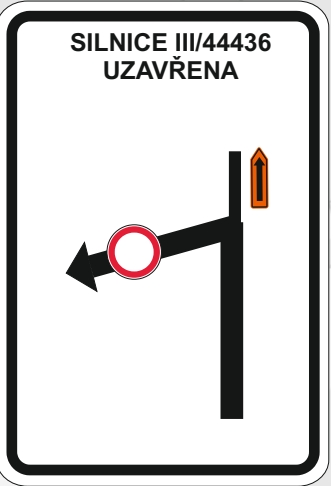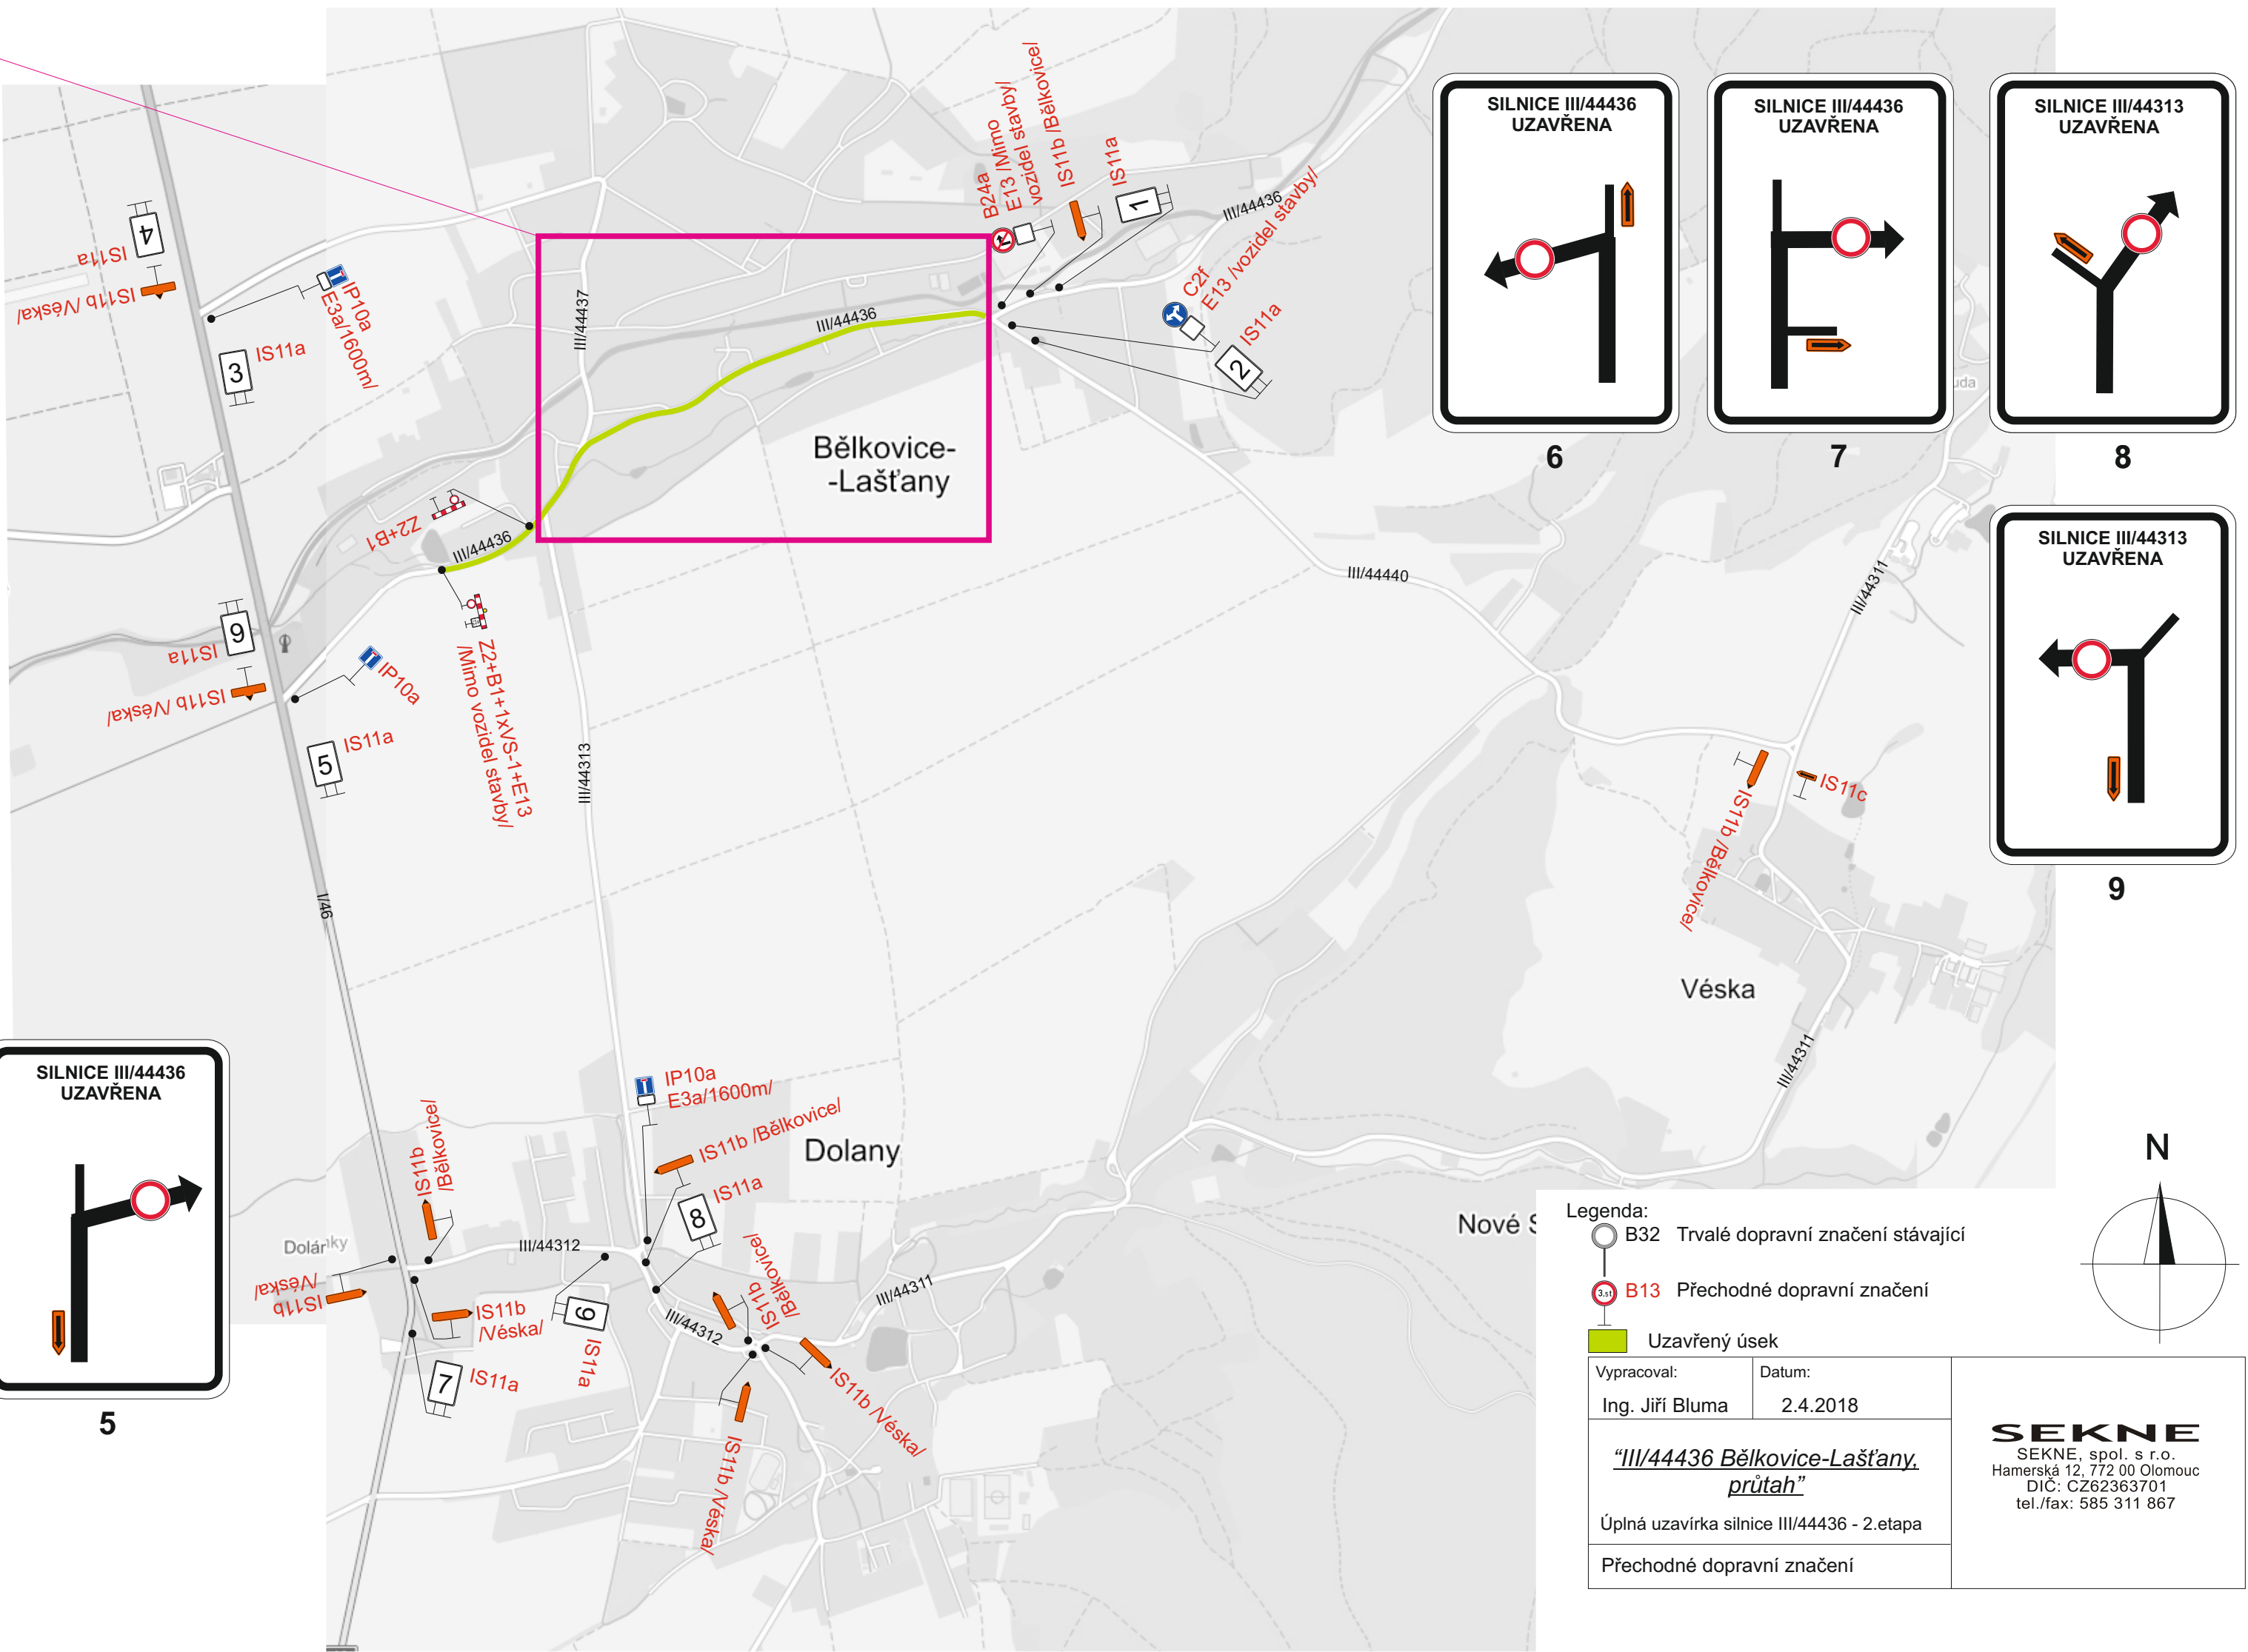


6

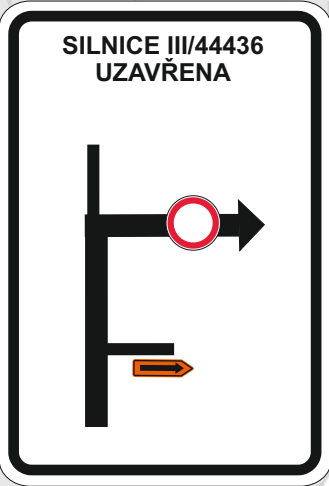

7

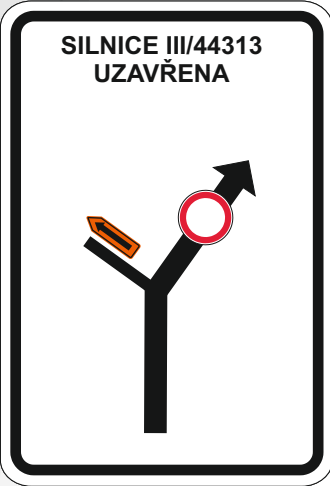

8

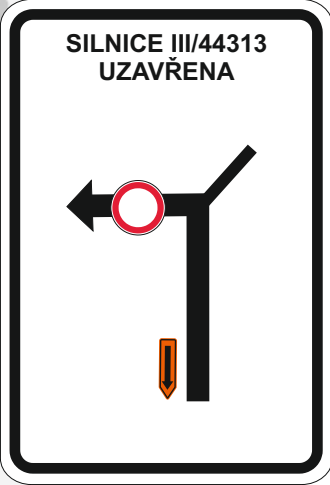

9

- Legenda:
- B32 Trvalé dopravní značení stávající
 - B13 Přechodné dopravní značení
 - Uzavřený úsek

Vypracoval:
Ing. Jiří Bluma

Datum:
2.4.2018

"III/44436 Bělkovice-Lašťany,
průtah"

Úplná uzavírka silnice III/44436 - 2.etapa

Přechodné dopravní značení

SEKNE
SEKNE, spol. s r.o.
Hamerská 12, 772 00 Olomouc
DIČ: CZ62363701
tel./fax: 585 311 867

