

COORDINAČNÍ SITUACE č. 2
KANALIZAČNÍ ÚSEK č. 2
M 1:500

SO 02 KANALIZAČNÍ ÚSEK Č. 2
SO 05 KANALIZAČNÍ PŘÍPOJKY
SO 05.2 KANALIZAČNÍ PŘÍPOJKY ÚSEKU Č. 2



LEGENDA INŽENÝRSKÝCH SÍTÍ:

- STÁVAJÍCÍ:
- KANALIZACE SPLAŠKOVÁ
 - VODOVOD
 - SDĚLOVACÍ KABELY
 - KABELY NN PODZEMNÍ
 - KABELY NN NADZEMNÍ
 - KABELY VN PODZEMNÍ
 - KABELY VN NADZEMNÍ
 - PLYNOVOD STL, VČ. OCHRANNÉHO PÁSMO
 - PLYNOVOD NTL - PŘÍPOJKY, VČ. OCHRANNÉHO PÁSMO

- NOVÉ:
- KANALIZACE SPLAŠKOVÁ
 - KANALIZAČNÍ PŘÍPOJKY

LEGENDA:

- PŘÍJEZD NA STAVENIŠTĚ
- OBVOD STAVENIŠTĚ
- MEZIDEPONIE

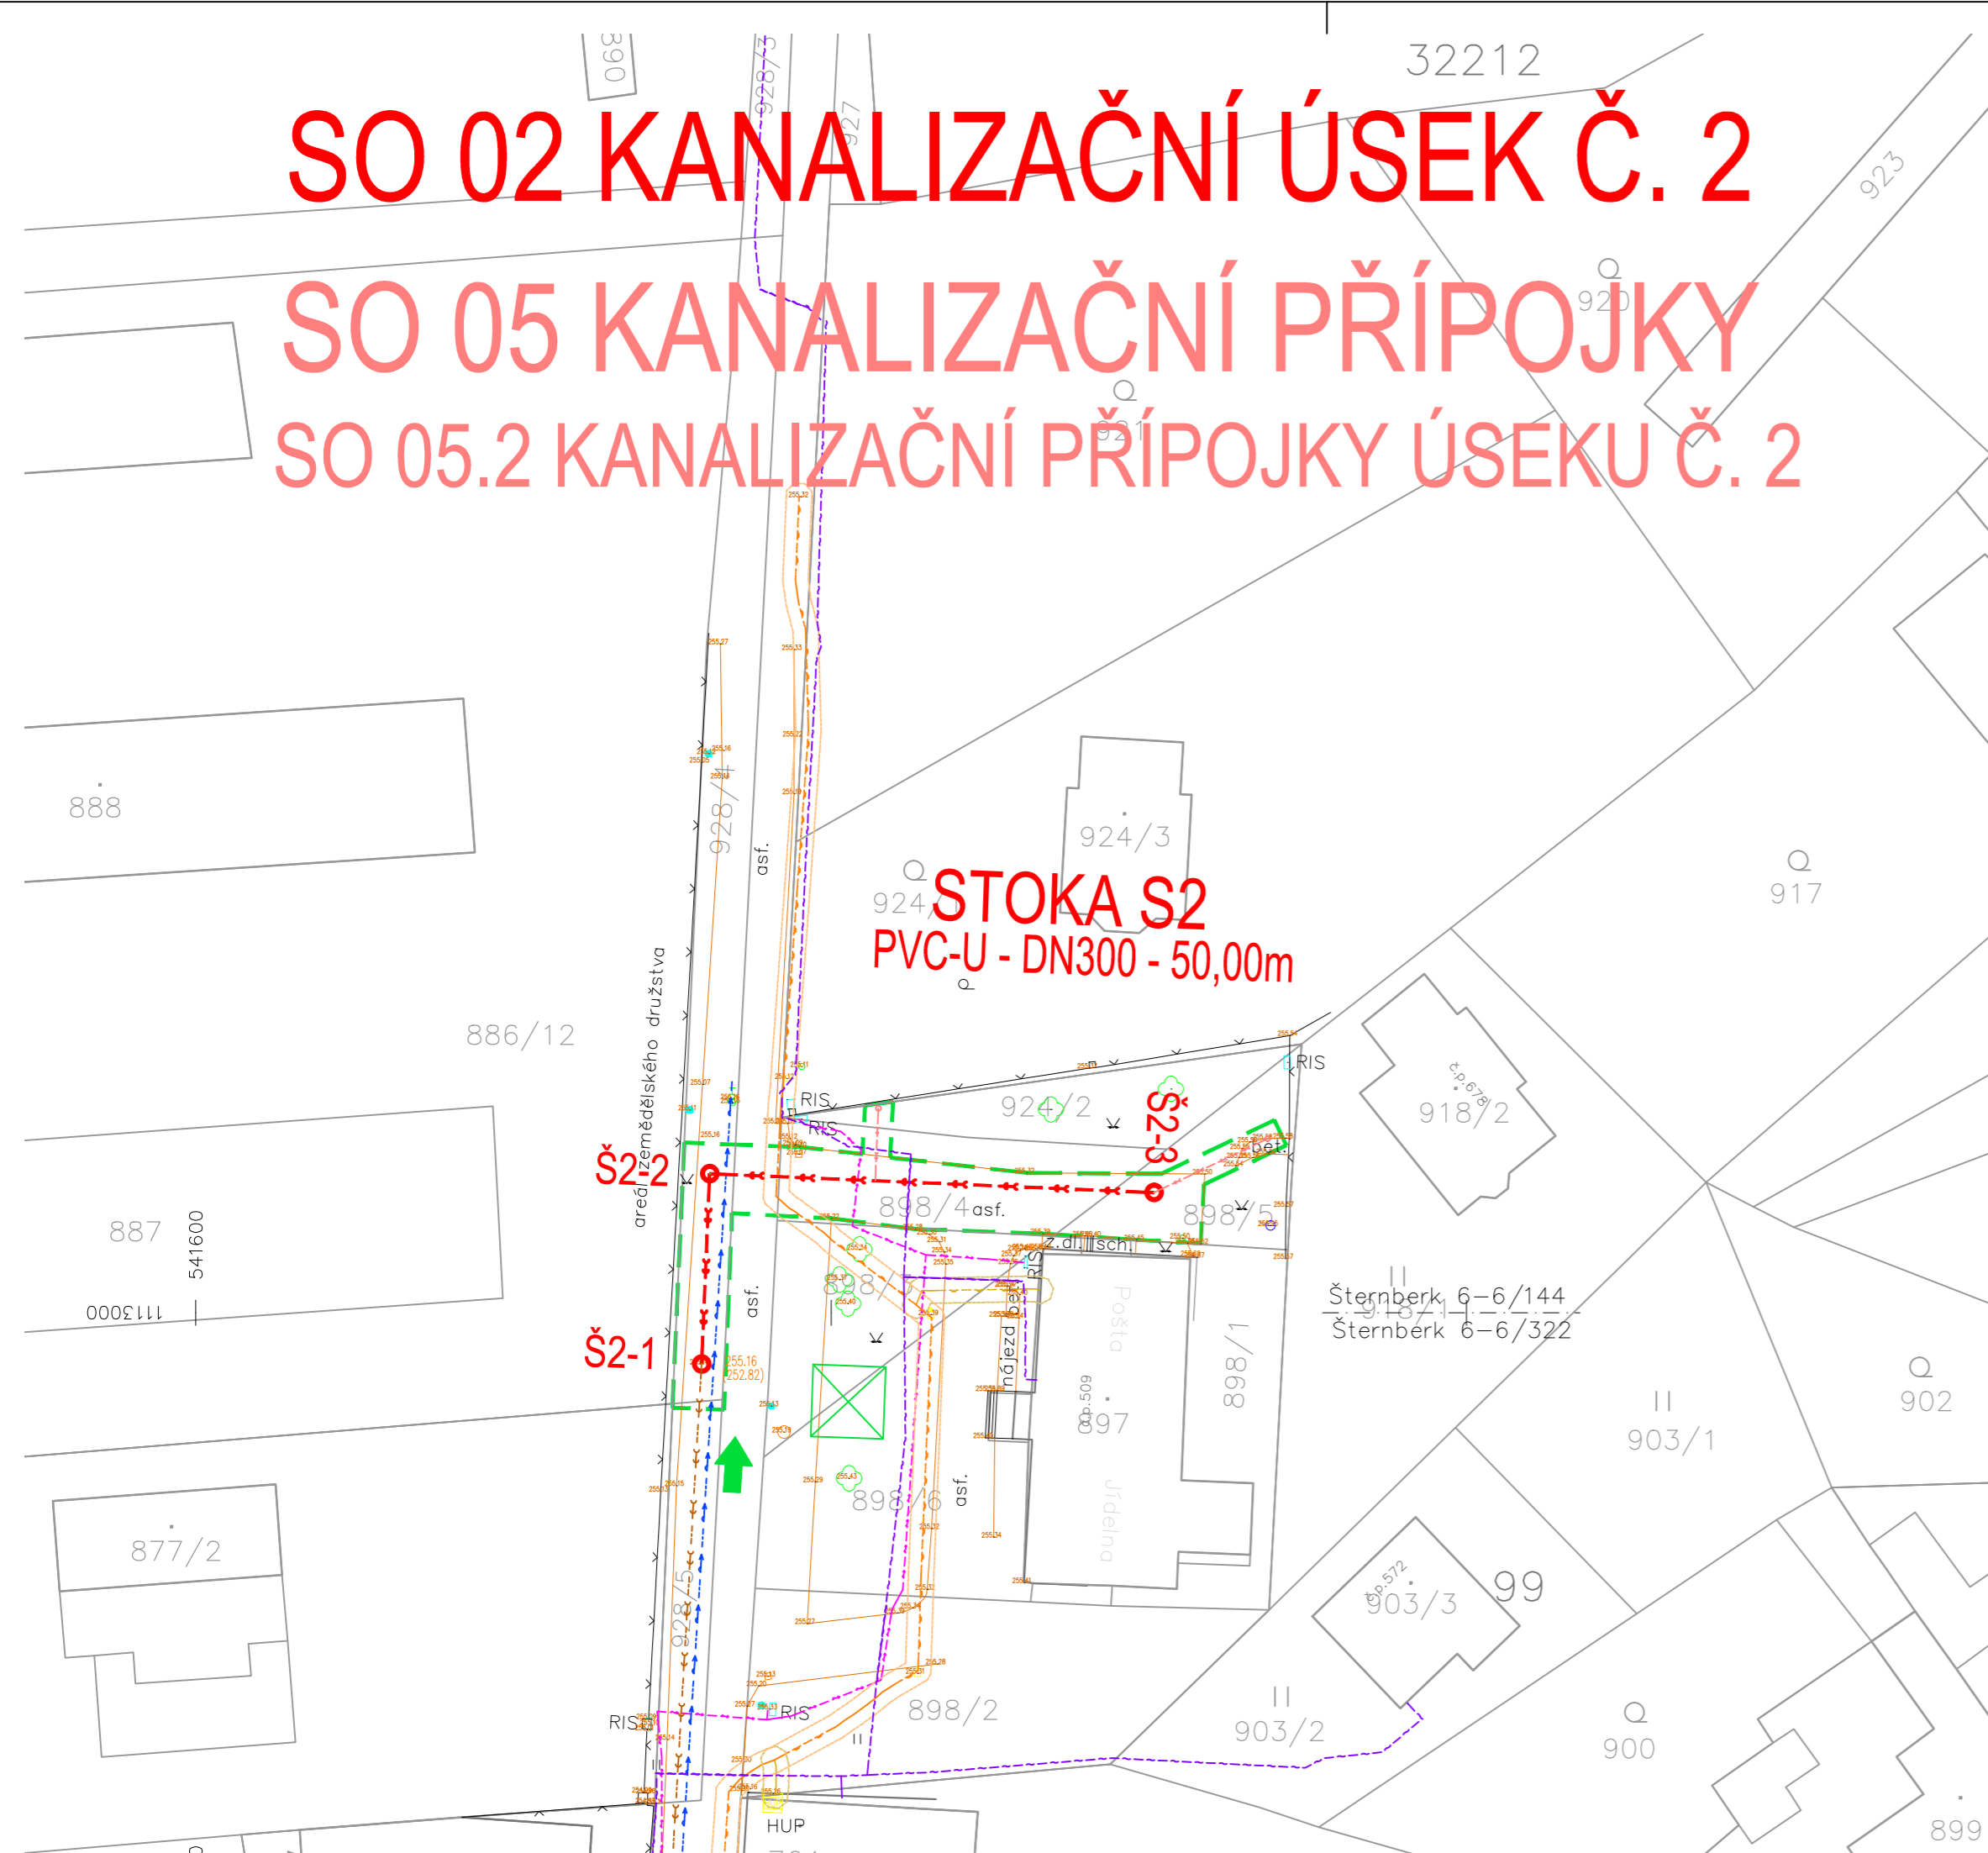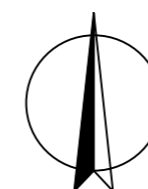

VÝŠKOVÝ SYSTÉM: Balt p.v.

SOUŘAD. SYSTÉM: S-JTSK

6			
5			
4			
3			
2			
1			
Revize	Popis	Datum	Schválil

Sweco Hydroprojekt a.s. divize Morava Minská 18, 616 00 Brno; brno@sweco.cz; www.sweco.cz				SWECO	
VYPRACOVAL	ING.Š.Medková	HIP	ING.Staněk	T. KONTROLA	ING.Machovec
PROJEKTANT	ING.Š.Medková	ŘEDITEL DIVIZE	ING.ČERNÝ, PhD	DATUM	11/2017
OBJEDNATEL	Obec Bělkovice-Lašťany, Bělkovice-Lašťany 139, 78316 Dolany			OKRES	Olomouc
AKCE: Intenzifikace ČOV Bělkovice-Lašťany a dobudování splaškové kanalizace				ČÍSLO ZAKÁZKY	21-7028-0107
				STUPEŇ	DSP+DPS
				FORMÁT	3xA4
				MĚŘÍTKO	1:500
II. Dobudování splaškové kanalizace Bělkovice-Lašťany				ARCHIVNÍ ČÍSLO	7028
PŘÍLOHA: COORDINAČNÍ SITUACE č. 2				ČÍSLO PŘÍLOHY	C.3.2
					0
					0

Tato dokumentace včetně všech příloh (s výjimkou dat poskytnutých objednatelem) je duševním vlastnictvím akciové společnosti Sweco Hydroprojekt a.s. Objednatel této dokumentace je oprávněn ji využít k účelům vyplývajícím z uzavřené smlouvy bez jakéhokoliv omezení. Jiné osoby (jak fyzické, tak právnické) nejsou bez předchozího výslovného souhlasu objednatele oprávněny tuto dokumentaci ani její části jakkoli využívat, kopírovat (ani jiným způsobem rozmnožovat) nebo zpřístupnit dalším osobám.
Poznámka: Podpisy zpracovatelů jsou připojeny pouze k výtisku číslo 01 nebo originálu přílohy (matrici).