KOORDINAČNÍ SITUACE
M 1:500

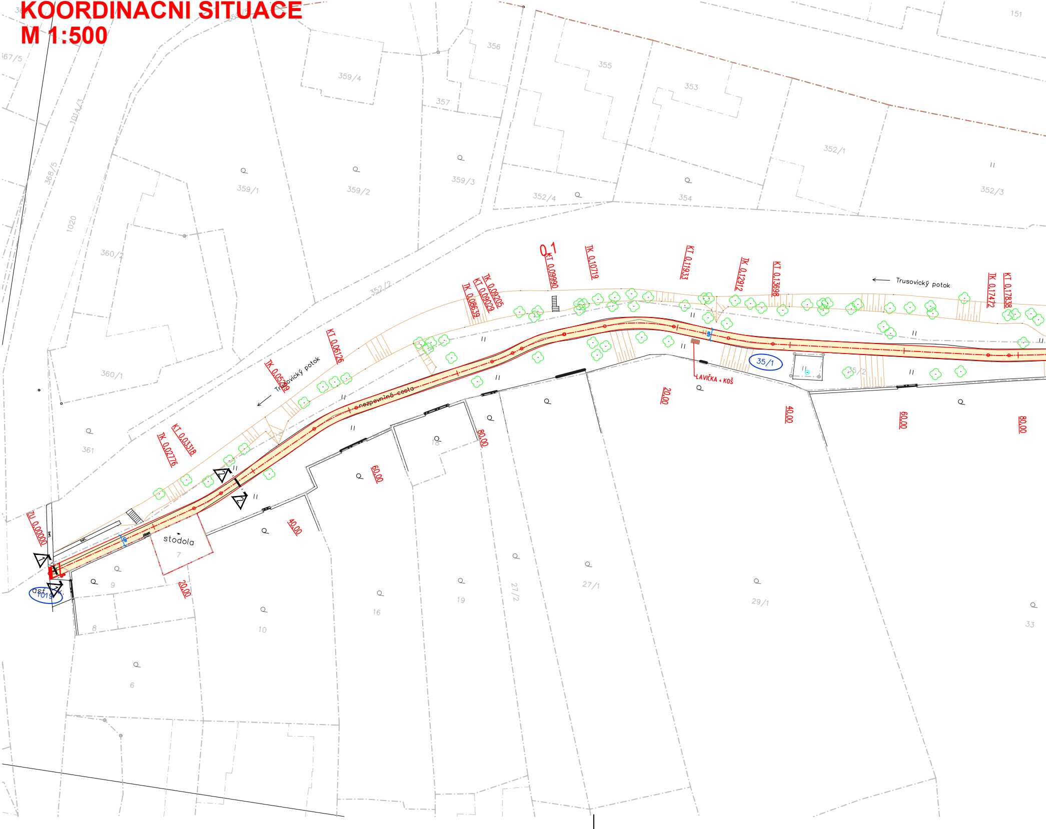

Trusovický potok
Trusovický potok
nezpevněná cesta
stodola
LAVIČKA + KOŠ
asf
0,1
ZU 0,00000
IK 0,02776
KT 0,03318
IK 0,05299
KT 0,06126
IK 0,08639
KT 0,09029
IK 0,09205
KT 0,09990
IK 0,10719
KT 0,11933
IK 0,12912
KT 0,13698
IK 0,17472
KT 0,17838
20,00
40,00
60,00
80,00
20,00
40,00
60,00
80,00
356
355
353
359/4
357
352/1
352/3
151
359/1
359/2
359/3
352/4
354
360/2
360/1
361
352/2
1014/3
368/5
1020
367/5
7
9
8
6
10
16
18
19
27/2
27/1
29/1
33
35/1
35/2
1019

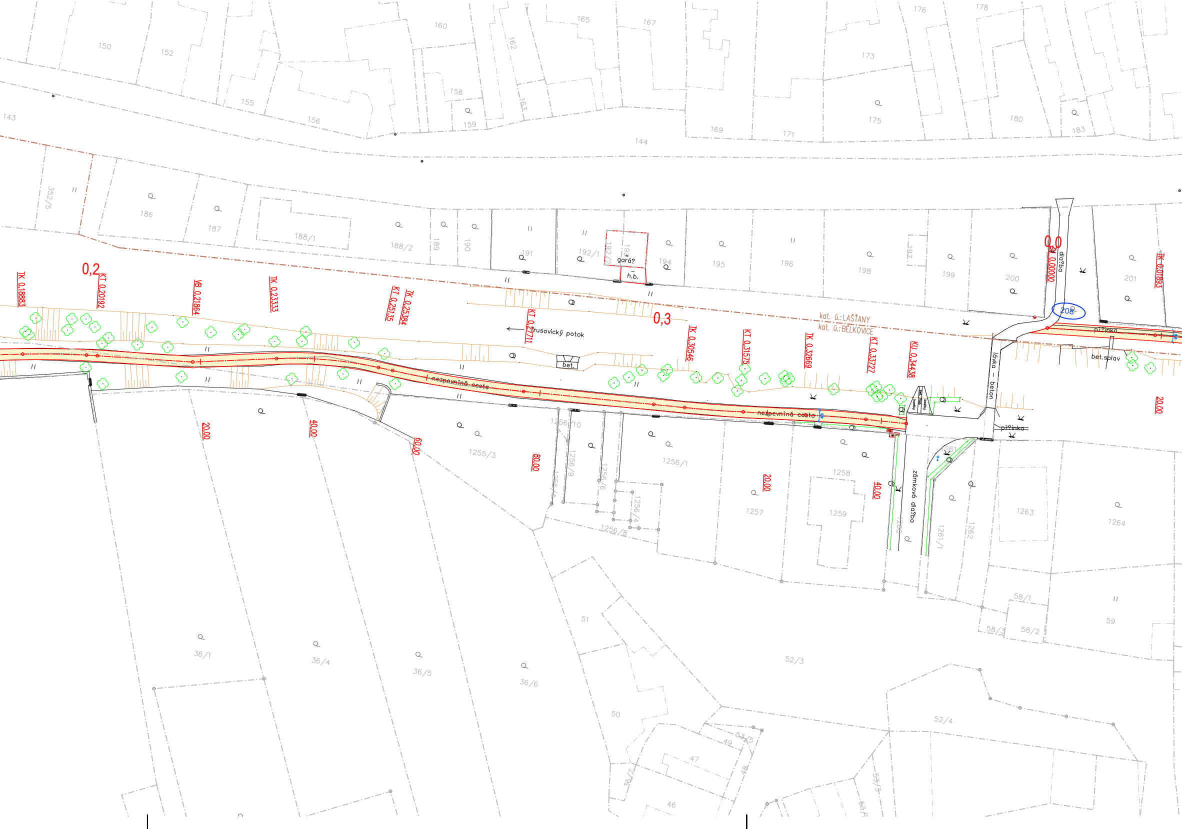
150
152
160
162
165
167
176
178
173
143
155
156
158
159
163
169
171
175
180
183
144
352/5
186
187
188/1
188/2
189
190
191
192/1
192/2
193
194
195
196
197
198
199
200
201
gará?
h.b.
0,2
0,3
0,0
TK 0,18883
KT 0,20192
VB 0,21864
TK 0,23333
KT 0,25135
TK 0,25384
KT 0,27711
TK 0,30546
KT 0,31575
TK 0,32669
KT 0,33727
KU 0,34438
KU 0,00000
TK 0,01893
Trusovický potok
bet.
nezpevněná cesta
kat. ú.:LAŠŤANY
kat. ú.:BĚLKOVICE
dla?ba
208
pì?inka
bet.splav
lávka - beton
bet. žlab
kostky
zámková dla?ba
20,00
40,00
60,00
80,00
1255/3
1255/4
1256/10
1256/9
1256/6
1256/4
1256/8
1256/1
1257
1258
1259
1260
1261/1
1261/2
1262
1263
1264
58/1
58/2
58/3
59
51
50
52/3
52/4
53/3
53/4
53/5
49
47
48
46
36/1
36/4
36/5
36/6
36/7

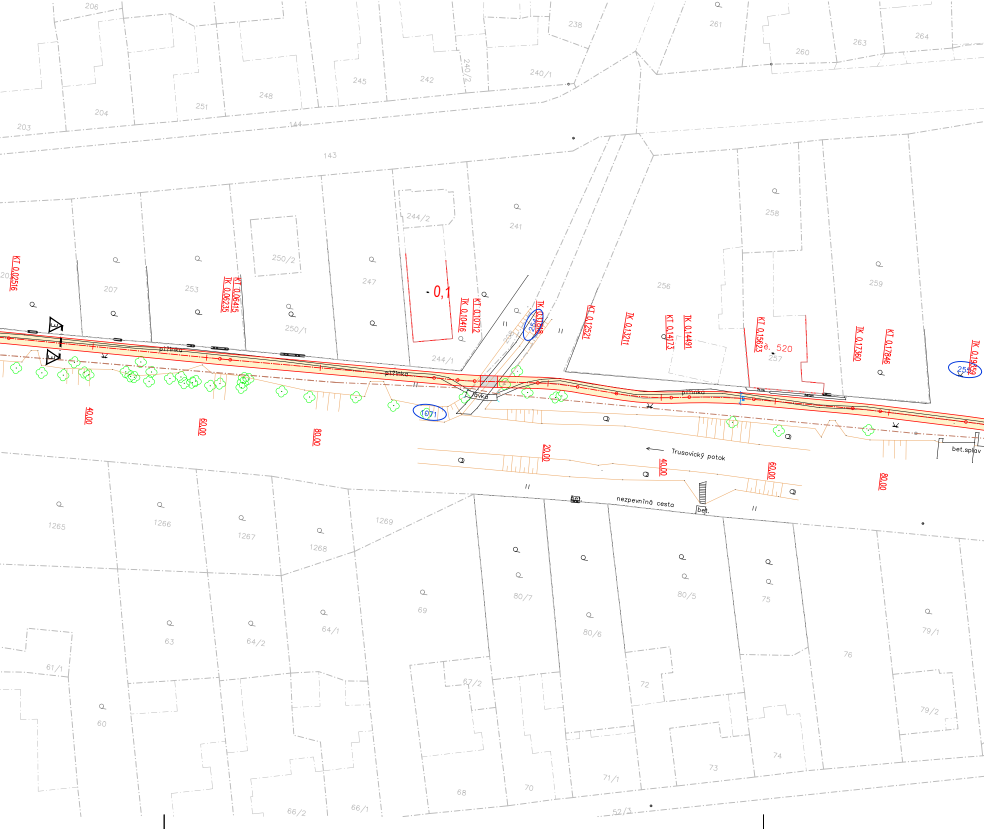
206
238
261
263
264
260
240/2
240/1
245
242
248
251
204
203
144
143
244/2
241
258
250/2
207
253
247
256
259
0,1
KT 0,02516
KT 0,06415
TK 0,06235
TK 0,10416
KT 0,10712
TK 0,11818
254
208
KT 0,12521
TK 0,13211
KT 0,14173
TK 0,14491
KT 0,15623
520
257
TK 0,17360
KT 0,17846
TK 0,19359
255
250/1
244/1
přípinka
přípinka
přípinka
lávka
1071
40,00
60,00
80,00
20,00
40,00
60,00
80,00
Trusovický potok
bet.splav
bet.
bet.
nezpevněná cesta
1265
1266
1267
1268
1269
69
80/7
80/5
75
80/6
63
64/2
64/1
61/1
60
67/2
72
76
79/1
79/2
74
73
71/1
70
68
66/2
66/1
52/3

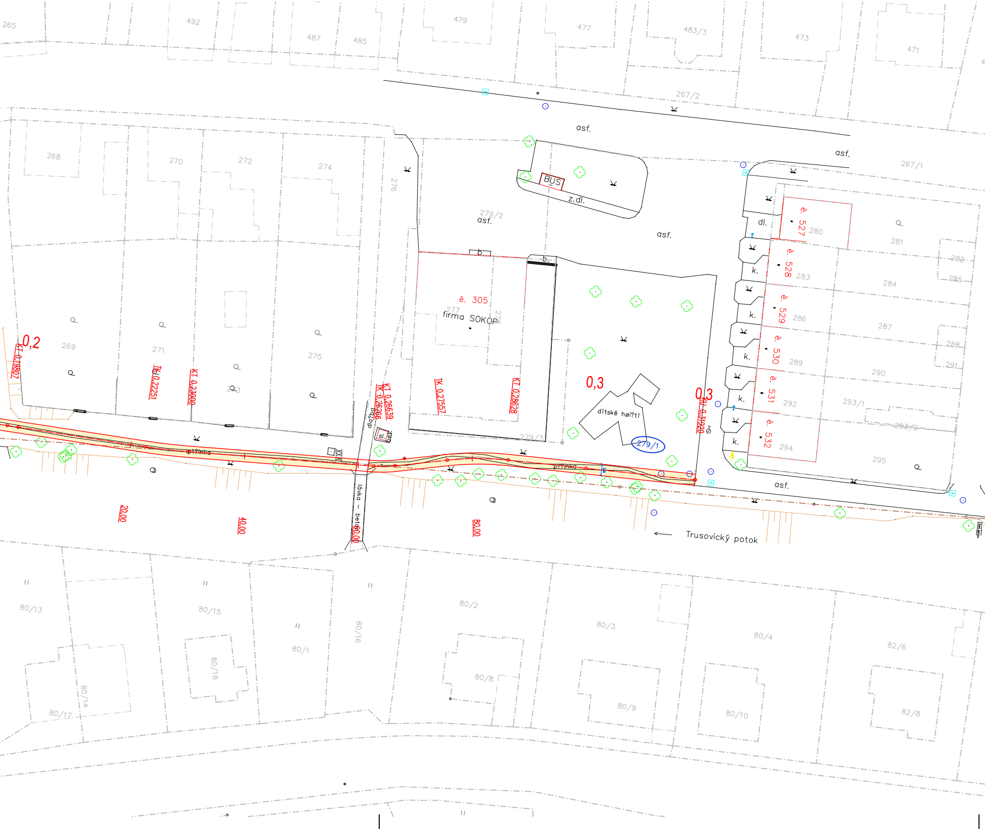
265
492
487
485
479
477
483/3
473
471
267/2
asf.
asf.
267/1
268
270
272
274
276
BUS
z.dl.
279/2
asf.
asf.
dl.
è. 527
280
281
è. 528
283
282
285
284
è. 529
286
287
288
291
è. 530
289
290
è. 531
292
293/1
293/2
è. 532
294
295
asf.
b
b
è. 305
277
firma SOKOP
278
0,2
KI 0,19807
269
271
IK 0,22251
KI 0,23000
273
275
KI 0,26639
IK 0,26266
IK 0,27557
KI 0,28628
0,3
dîtské høi?tì
279/1
0,3
KU 0,31920
k.
k.
k.
k.
k.
k.
dla?ba
sl.
bet.
279/3
pø?inka
pø?inka
lávka - beton
20,00
40,00
60,00
80,00
Trusovický potok
80/13
80/15
80/1
80/16
80/2
80/3
80/4
82/6
80/18
80/14
80/17
80/8
80/9
80/10
82/8

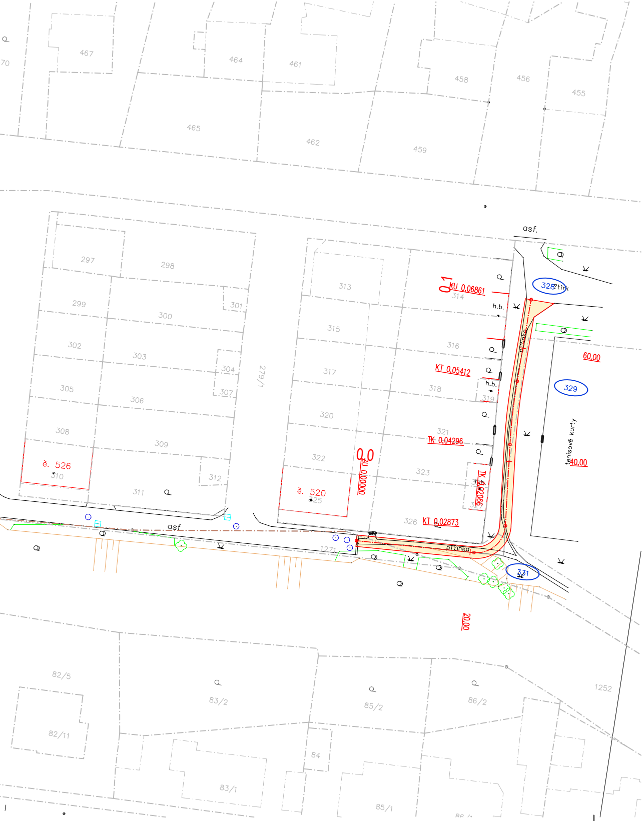
467
464
461
458
456
455
465
462
459
asf.
297
298
313
0,1
KU 0,06861
314
328 ptink
299
300
301
315
h.b.
316
60,00
302
303
304
279/1
317
KT 0,05412
329
h.b.
305
306
307
318
319
320
321
TK 0,04296
308
309
tenisové kurty
40,00
322
0,0
KU 0,00000
323
TK 0,02066
è. 526
310
312
311
è. 520
325
326
KT 0,02873
asf
1271
ptinka
331
20,00
82/5
83/2
85/2
86/2
1252
82/11
84
83/1
85/1

LEGENDA INŽENÝRSKÝCH SÍTÍ:

stav návrh

- KANALIZACE
- VODOVOD
- PLYNOVOD
- DISTRIB. ROZVOD NN-VZDUŠNÝ
- DISTRIB. ROZVOD NN-ZEMNÍ
- DISTRIB. ROZVOD VN-VZDUŠNÝ
- ROZVOD VO-ZEMNÍ
- SDĚLOVACÍ KABELY
- HRANICE PARCEL-DLE KN
- OBVOD STAVENIŠTĚ

LEGENDA OBJEKTŮ:

stav návrh

1 RODINNÉ DOMY

.14 OZNAČENÍ DOTČENÝCH POZEMKŮ STAVBOU

LEGENDA PLOCH:

stav návrh

- ▨ FIT STEZKA – DRCENÉ KAMENIVO 0/4
- ▨ FIT STEZKA – BETONOVÁ DLAŽBA tl. 60 mm
- ▨ FIT STEZKA – BETONOVÝ PANEL 300x200x15
- ▨ HMATOVÁ DLAŽBA
- — BETONOVÝ OBRUBNÍK BO 10/25

SOUŘADNICOVÝ SYSTÉM: JTSK
VÝŠKOVÝ SYSTÉM: Balt p.v.
POLOHA STÁVAJÍCÍCH INŽENÝRSKÝCH SÍTÍ JE INFORMATIVNÍ

VYPRACOVAL:	ZODP.PROJEKT.	KRESLIL:	VED.PROJEKCE	NELL PROJEKT s. r. o. Plesníkova 5559 760 05 Zlín	
Bc. Aleš Trněný	Ing. Karel Kuchař	Bc. Aleš Trněný	Zuzana Kuchařová		
KRAJ: OLOMOUCKÝ		K.Ú.: BĚLKOVICE, LAŠŤANY		FORMÁT	9xA4
STAVEBNÍK: OBEC BĚLKOVICE - LAŠŤANY				DATUM	7/2020
AKCE: FIT STEZKA BĚLKOVICE				STUPEŇ	RDS
				ZAKÁZK. ČÍSLO	-/2020
OBSAH: KOORDINAČNÍ SITUACE				MĚŘÍTKO: 1:500	ČÍSLO VÝKRESU A.4.