


POHLED ZÁPADNÍ - NAVRHOVANÝ STAV - ETAPA 1

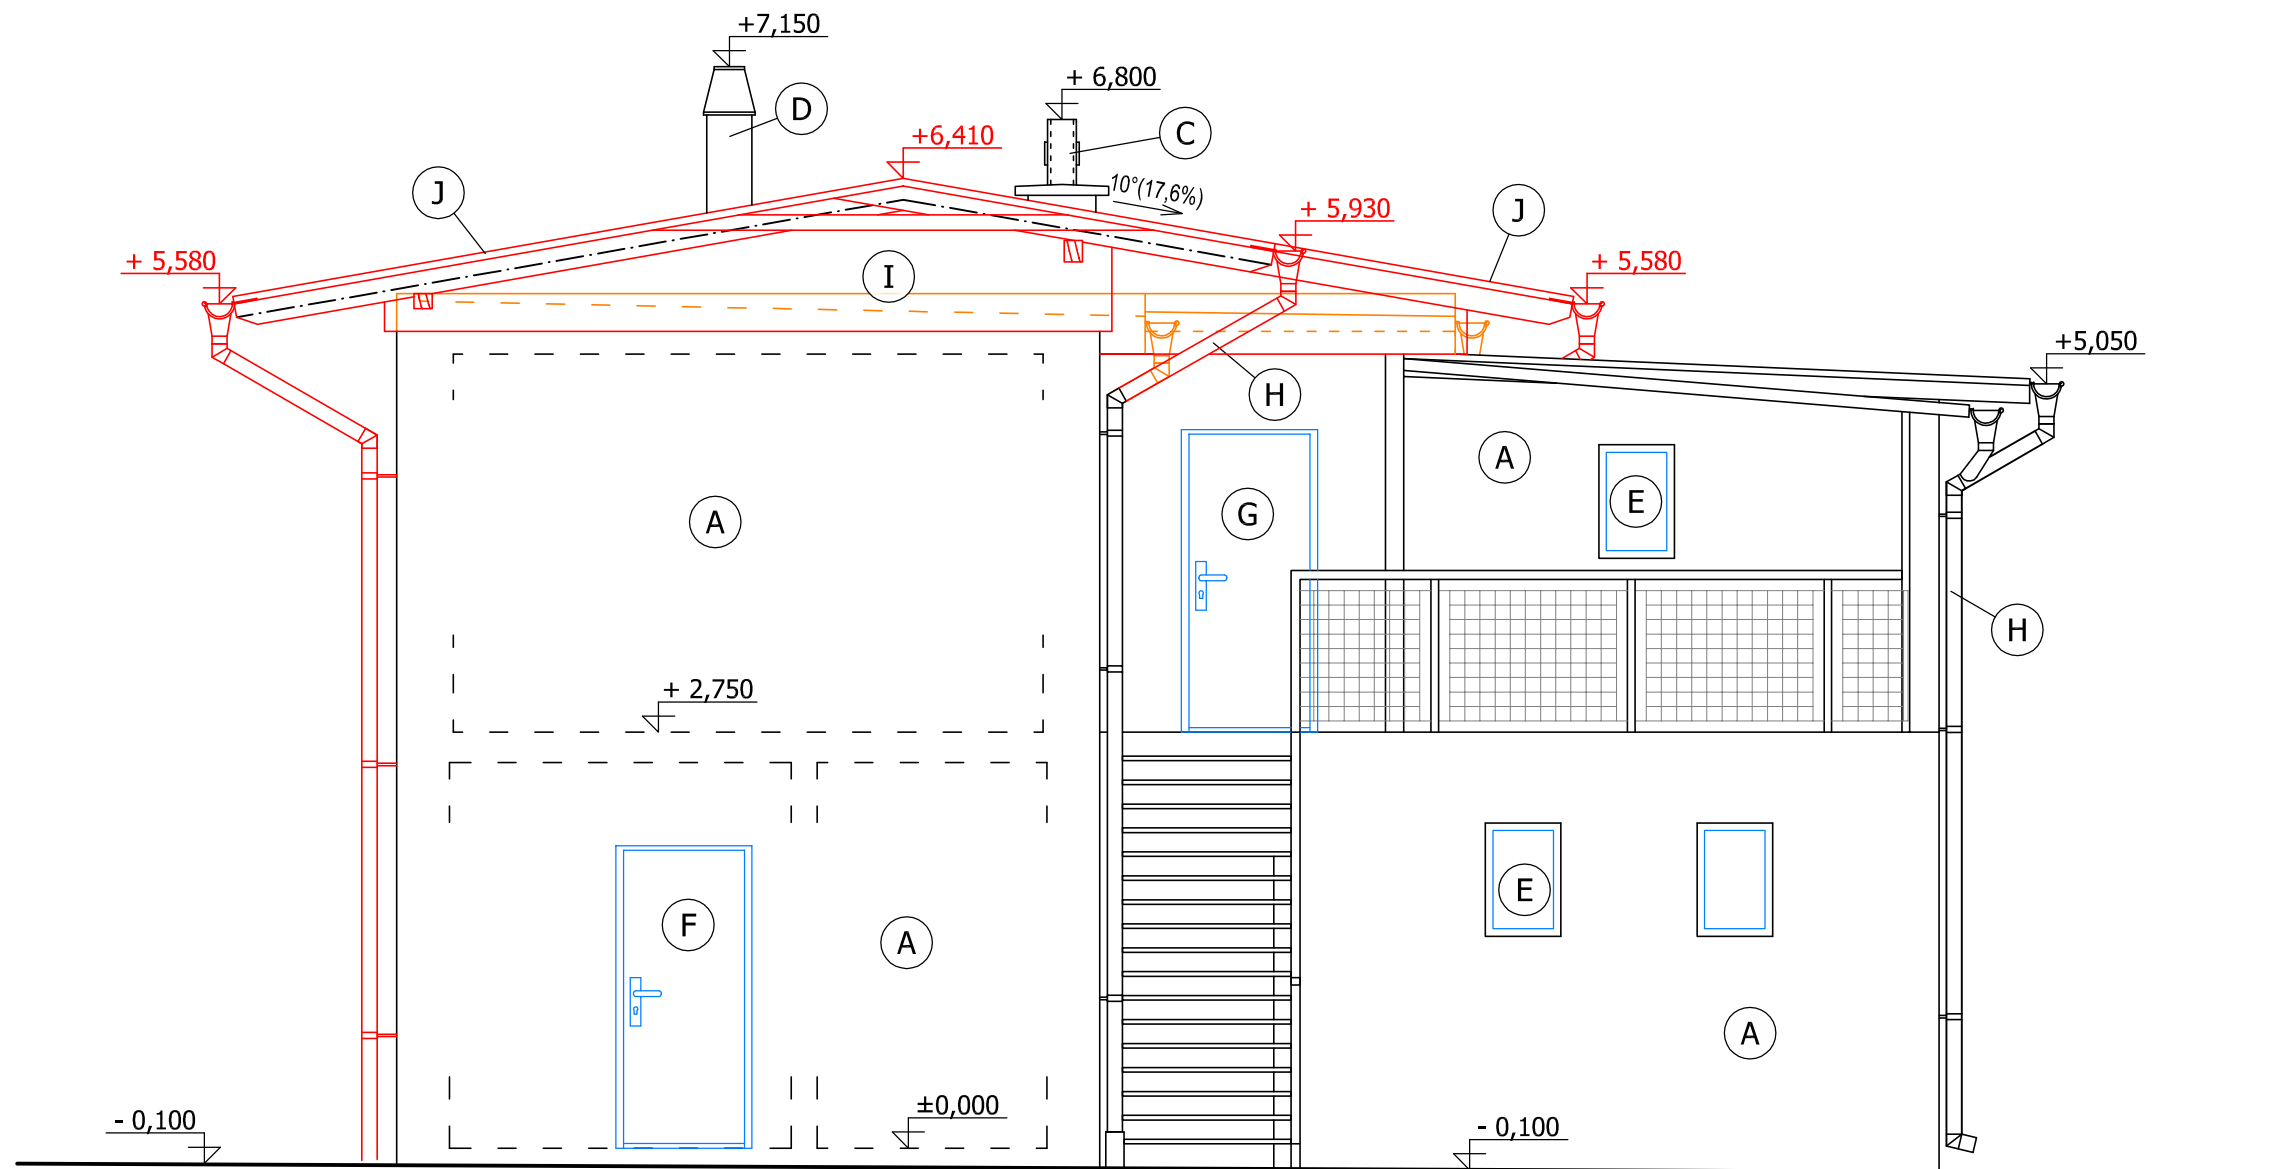

LEGENDA MATERIÁLŮ

- | | |
|-------------------------------------|---|
| (A) VÁPENOCEMENTOVÁ OMÍTKA / OKROVÁ | (F) VÝPLNĚ OTVORŮ - DVEŘE / POZINK |
| (B) VÁPENOCEMENTOVÁ OMÍTKA / ŠEDÁ | (G) VÝPLNĚ OTVORŮ - OKNA / DŘEVĚNÉ |
| (C) KOMÍNOVÉ TĚLESO / SVĚTLE ŠEDÁ | (H) OKAPOVÝ SYSTÉM / POZINK |
| (D) KOMÍNOVÉ TĚLESO / NEREZ | (I) TENKOVRSTVÁ OMÍTKA / SVĚTLE ŠEDÁ |
| (E) VÝPLNĚ OTVORŮ - OKNA / BÍLÁ | (J) PLECHOVÁ FALCOVANÁ KRYTINA / TMAVĚ ŠEDÁ |

Zodpovědný projektant:	Ing. Roman Zubatý	Otisk razítka:	 SPZ DESIGN , s.r.o. Moravská 359/13 779 00 Olomouc - Holčice IČ: 278 31 132 telefon: 585 150 411 e-mail: spz.design@seznam.cz web: www.spzdesign.cz		
Vypracoval:	Ing. Michal Přikryl				
Kreslil:	Ing. Michal Přikryl				
Kraj:	Olomoucký	Místo:	parc.č. 337, k.ú. Bělkovice-Lašťany (500526)	Účel projektu:	ÚS+OHL
Investor:	Obec Bělkovice Lašťany, Bělkovice-Lašťany 139, 783 16 Dolany, IČ: 00298654		Datum:	02/2021	
Název stavby:	Modernizace zázemí areálu travnatého hřiště		Číslo archivní(zakázky):	14/21	
Obsah výkresu:	POHLED ZÁPADNÍ - NAVRHOVANÝ STAV - ETAPA 1		Datum expedice/verze:	25.2.2021/v0.9	
			Formát výkresu:	2x A4	
			Měřítko:	1:50	Paré číslo:
			Číslo výkresu:	D.1.1.18	