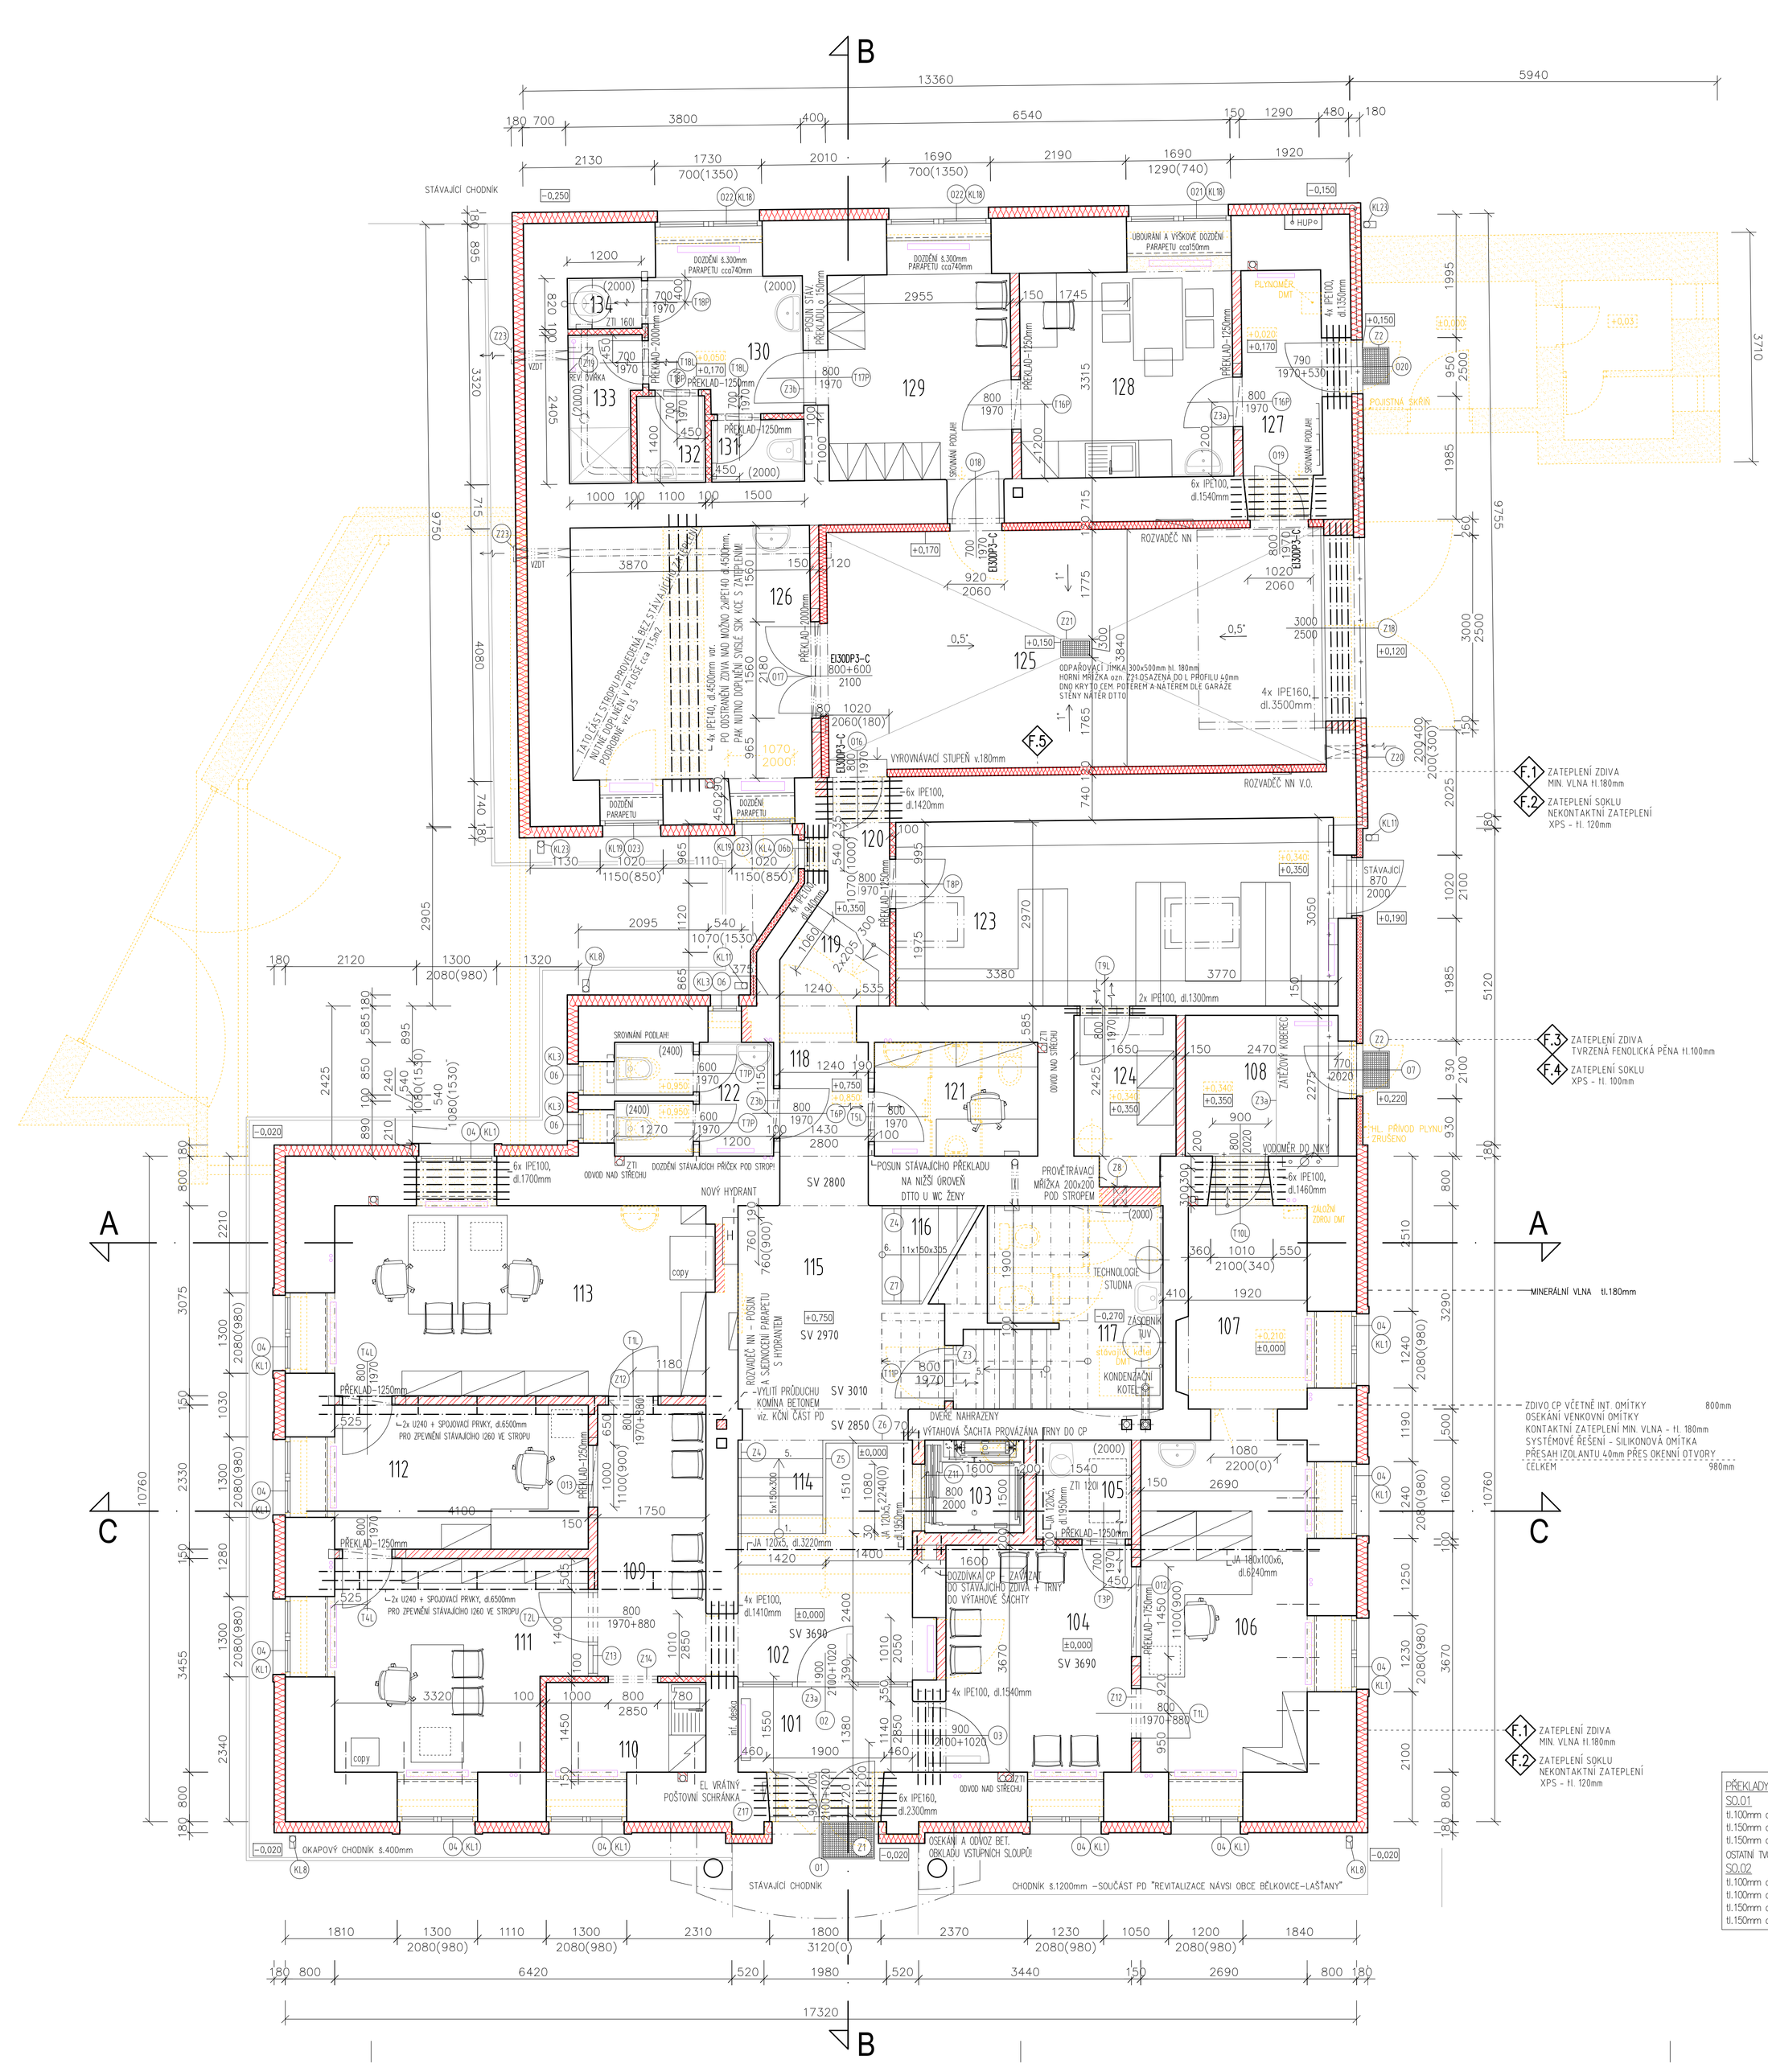

SCHÉMA VĚNCŮ PŘÍČEK

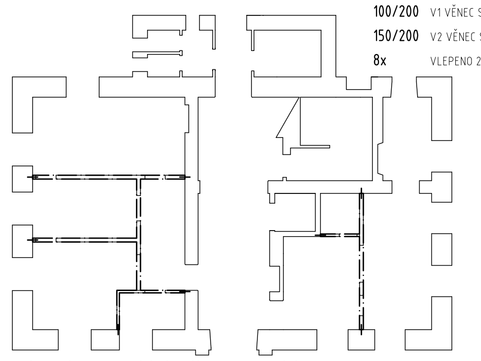

V1, V2	VÝŠKA OSAZENÍ 2850-3050mm
100/200	V1 VĚNEC STĚNY š.100mm - 5,9m
150/200	V2 VĚNEC STĚNY š.150mm - 20,0m
8x	VLEPENO 2x ØR16, dl.400mm

- VĚNEC STĚNY OSAZEN KČNÍ VÝZTUŽÍ - 4x ØR8mm A TŘMÍNKY ØR6mm PO 150mm

LEGENDA MÍSTNOSTÍ

	Č.M.	MÍSTNOST	PLOCHA (m²)	PODLAHA	OZN.	STĚNY / POZNÁMKA	SV. V. (mm)
S0.01 - OBECNÍ ÚŘAD	101	ZÁDVEŘÍ	5,52	ZÁTĚŽOVÝ KOBEREC	A.1	SDK PODHLED P.1	3540
	102	VSTUPNÍ ČÁST	10,44	VINYL	A.2	VYSPRAVENÍ STÁV. RÁKOSU	3690
	103	VÝTAH	2,40	DODÁVKA VÝTAHU		DODÁVKA VÝTAHU	
	104	HALA POŠTA	11,73	VINYL	A.2	SDK PODHLED P.1	3400
	105	ÚKLIDOVÁ MÍSTNOST	2,53	VINYL	A.2	SDK PODHLED P.1	3400
	106	POŠTA OFFICE	15,87	VINYL	A.2	SDK PODHLED P.1	3400
	107	POŠTA SKLAD	7,72	VINYL	A.2	SDK PODHLED P.1	3400
	108	POŠTA VSTUP ZÁSOBOVÁNÍ	5,98	ZÁTĚŽ. KOB./VINYL	A.5	SDK STÁVAJÍCÍ	2620
	109	ČEKÁRNA PODATELNA	7,99	VINYL	A.2	SDK PODHLED P.1	3400
	110	ČAJOVÁ KUCHYŇKA	4,13	VINYL	A.2	SDK PODHLED P.1	3400
	111	KANCELÁŘ PODATELNA	13,74	VINYL	A.2	SDK PODHLED P.1	3400
	112	KANCELÁŘ POKLADNA	10,06	VINYL	A.2	SDK PODHLED P.1	3400
	113	KANCELÁŘ ÚČETNÍ	19,68	VINYL	A.2	SDK PODHLED P.1	3400
	114	VYROVNÁVACÍ STUPNĚ	2,07	KAMENNÉ STUPNĚ	B.1	VYSPRAVENÍ STÁV. RÁKOSU	
	115	HALA SCHODIŠTĚ	11,87	VINYL	A.2	VYSPRAVENÍ STÁV. RÁKOSU	2970
	116	SCHODIŠTĚ DO 2.NP	14,93	KAMENNÉ STUPNĚ	B.2	VYSPRAVENÍ STÁV. RÁKOSU	
	117	KOTELNA S VYŘ. STUPNI	9,86	KERAMICKÁ DLAŽBA	A.3	KER. OBKLAD 1,5m	1690-2350
	118	CHODBA	3,44	VINYL	A.2	VYSPRAVENÍ STÁV. RÁKOSU	
	119	VYROVNÁVACÍ ST. KRČKU	2,14	VINYL	B.3	SDK STÁVAJÍCÍ VYSPRAVENÍ	
	120	CHODBA KRČKU	2,56	VINYL	A.5	SDK STÁVAJÍCÍ VYSPRAVENÍ	2960/2620
	121	MÍSTNOST ROZHLASU	4,86	VINYL	A.2	OSEKÁNÍ KER. OBKLADU	2960
	122	WC ŽENY	4,64	KERAMICKÁ DLAŽBA	A.4	KER. OBKLAD 2,4m	2960
	123	SPISOVNA	21,65	VINYL	A.5	SDK STÁVAJÍCÍ VYSPRAVENÍ	2620
	124	SERVROVNA	4,36	VINYL	A.5	SDK STÁVAJÍCÍ VYSPRAVENÍ	2620
	125	GARÁŽ	31,41	NÁTĚR NA BETON	A.6	FAS. MIN. VLNA P.5	3260
	126	DÍLNA	16,39	NÁTĚR NA BETON	A.7	SROVNÁNÍ RŮZNÝCH ÚROVNÍ	2600/3400
S0.02 - ZÁZEMÍ ÚDRŽBY	127	ZÁDVEŘÍ TS OBCE	5,26	ZÁTĚŽOVÝ KOBEREC	A.1	VYSPRAVENÍ STÁV. RÁKOSU	2600
	128	DENNÍ MÍSTNOST TS OBCE	12,02	VINYL	A.2	VYSPRAVENÍ STÁV. RÁKOSU	2600
	129	ŠATNA TS OBCE	10,74	VINYL	A.2	VYSPRAVENÍ STÁV. RÁKOSU	2600
	130	UMÝVÁRNA	5,36	KERAMICKÁ DLAŽBA	A.4	KER. O. 2,0m/ SDK P.3	2350
	131	WC	1,50	KERAMICKÁ DLAŽBA	A.4	KER. O. 2,0m/ SDK P.3	2350
	132	PISOÁR	1,54	KERAMICKÁ DLAŽBA	A.4	KER. O. 2,0m/ SDK P.3	2350
	133	SPRCHA	2,58	KERAMICKÁ DLAŽBA	A.4	KER. O. 2,0m/ SDK P.3	2350
	134	ÚKLIDOVÁ MÍSTNOST	1,05	KERAMICKÁ DLAŽBA	A.4	KER. O. 2,0m/ SDK P.3	2350

POZNÁMKY:

- ZAMĚŘENÍ STAVBY BYLO PŘEVZATO OD INVESTORA, VEŠKERÉ ROZMĚRY NUTNO PROVĚŘIT A OVĚŘIT V MÍSTĚ STAVBY!
- VEŠKERÉ ROZVODY KANALIZACE, VODY, TOPENÍ A ELEKTRA BUDOU KOMPLETNĚ PROVEDENY NOVĚ VČETNĚ TRASY Z A DO PŮDNÍHO PROSTORU viz. VÝKRESY SPECIALISTŮ, PŮVODNÍ NAPOJOVACÍ MÍSTA PONECHÁNA
- BUDE PROVEDENO PODBETONOVÁNÍ ZÁKLADŮ Z DŮVODU NEDOSTATEČNÉ HLOUBKY ZALOŽENÍ , POTÉ PODŘEZÁNÍ OBJEKTU – VLOŽENÍ FOLIOVÝCH IZOLAČNÍCH PÁSŮ PLNICÍCH FCI HYDROIZOLACE VE SVISLÝCH STĚNÁCH - NUTNÉ NAPOJENÍ NA NOVOU HYDROIZOLACI PODLAH, VE ŠPATNĚ PŘÍSTUPNÝCH MÍSTECH PROVEDENÁ DVOUŘADÁ TLAKOVÁ CHEMICKÁ INJEKTÁŽ PODROBNÉ ŘEŠENÍ viz. NÁVRH SANACE VLHKÉHO ZDIVA fa PRINS s.r.o.
- NA PODŘEZÁNÍ BUDE NAVAZOVAT PROVEDENÍ ZTAŽENÍ TÁHLY A DALŠÍ NA POJENÍ SVISLÉ HYDROIZOLACE STAVBY Z HYDROIZ. SILIKÁTOVÉ STĚRKY
- BUDOU PROVEDENY SANAČNÍ SUŠÍCÍ OMÍTKY V ROZSAHU DLE PROJEKTU A MĚŘENÍ fa PRINS s.r.o.!
- PODLAHY BUDOU POKUD MOŽNO CO NEJVÍCE MATERIÁLOVĚ I VÝŠKOVĚ SJEDNOCENÉ! – DOPAD NA POSUN PŘEKLADŮ NAD DVEŘMI!
- NOVÉ PROVEDENÍ ODVĚTRÁNÍ PŮDNÍHO RADONU V PROSTORU ŠTĚRKOVÝCH PODSYPŮ S NAPOJENÍM NA PŘÍVOD A ODVOD NAD STŘEŠNÍ ROVINU
- TOPENÍ DESKOVÝMI RADIÁTORY UMÍSTĚNO DO NOVÝCH NIK POD OKNY, PŘEDPOKLÁDANÁ hL. NIKY 150mm
- OBJEKT S ČASOVÝM ODSTUPEM ZATEPLEN MINERÁLNÍ VLNOU V tl. 180mm - PROVEDENO S PŘESAHEM PŘES OKENNÍ OTVORY 40mm, PROVEDENO VČETNĚ SYSTÉMOVÝCH DOPLNĚK PRO ZATEPLOVACÍ SYSTÉMY – ZAKLADAČÍCH, OKENNÍCH, ROHOVÝCH, ZACIŠŤOVACÍCH LIŠT ŠPALETY OKEN SO.01 PROVEDENY ZE STEJNÉHO MATERIÁLU – FASÁDNÍ MINERÁLNÍ VLNA S ROZMĚRY 20x120mm viz. POHLEDY
- PROSTUPY KONSTRUKCEMI A DRÁŽKY PRO VNITŘNÍ ROZVODY BUDOU PROVEDENY DLE PROJEKTŮ SPECIALISTŮ, DRÁŽKY ZTI, UT A VZDT PLENTOVÁNY
- SVISLÉ DRÁŽKY UT, ZTI, VZDT NUTNO KOORDINOVAT S POLOHOU STÁVAJÍCÍCH TRÁMŮ A NOVÝMI OCELOVÝMI PŘEKLADY!!!
- PŘED ZABUDOVÁNÍM JEDNOTLIVÝCH STAVEBNÍCH PRVKŮ A VÝROBKŮ PSV BUDOU OVĚŘENY STAVEBNÍ ROZMĚRY OMĚŘENÍM V PŘÍSLUŠNÉM STUPNI STAVEBNÍ PŘIPRAVENOSTI, PRO OCHRANU ROHŮ STĚN BUDOU POD OMÍTKU VLOŽENY KOVOVÉ ROHOVÉ LIŠTY U FREKVENTOVANÝCH MÍST PROVEDENO ZAOBLENÍ HRAN STĚNY V RÁDIUSU 30mm PRO VĚTŠÍ ODOLNOST ROHU, min. VÝŠKA RÁDIUSU 2m
- OSEKÁNÍ A ZNOVU PROVEDENÍ VNITŘNÍCH POVRCHŮ Z DVOUVRSTVÉ OMÍTKY SE PŘEDPOKLÁDÁ V PLNÉM ROZSAHU PLOCH, VLOŽENÍ PERLINKY HLAVNĚ V MÍSTĚ NAPOJENÍ ZDĚNÝCH KCÍ CP A PŘÍČEK Z YTONGU, POUŽITÍ VÁPENNÉ JÁDROVÉ OMÍTKY SE SANAČNÍM ŠTUKEM PRO SJEDNOCENÍ POVRCHU
- NOVÉ SDK PODHLEDY DLE ROZSAHU - NAPOJENÍ SDK NA ZDIVO PLENTOVÁNO PŘÍPADNĚ PROVEDEN FABION DLE PŮVODNÍ TECHNOLOGIE PRO MINIMALIZACI POZDĚJŠÍCH PRASKLIN V MÍSTĚ NAPOJENÍ A PODPOŘENÍ PŮVODNÍHO TVAROSLOVÍ
- VINYLOVÉ PODLAHY PROVEDENY VČETNĚ VYTAŽENÍ FABIONOVÝCH SOKLŮ VÝŠKY 70mm
- VÝMALBA BUDE PROVEDENA MINERÁLNÍMI ČI VAPENNÝMI BARVAMI S VELMI NÍZKÝM DIFUZNÍM ODPOREM, V BAREVNOSTI DLE VÝBĚRU INVESTORA
- V MÍSTĚ VNITŘNÍCH ŠPALET POUŽITÍ SANAČNÍCH TEPELNĚ IZOLAČNÍCH OMÍTEK PRO OMEZENÍ MOŽNÉHO VZNIKU PLÍSNÍ
- PRO FIXACI ROZVODŮ NESMÍ BÝT VE VLHKÉ ZÓNĚ ZDIVA POUŽITA SÁDRA, NUTNO POUŽÍT np. RYCHLOVAZNÉ CEMENTY
- KLEMPÍŘSKÉ PRVKY PARAPETY, SVODY A ŽLABY – TIZN PLECH RHEINZINK PATŘIČNÝCH TLOUŠŤEK A DÉLEK
- KERAMICKÉ DLAŽBY A OBKLADY HYGIENICKÝCH UZLŮ NOVÉ DLE VÝBĚRU INVESTORA, ROHY ŘEŠENY POMOCÍ SEŘÍZNUTÍ OBKLADU
- STÁVAJÍCÍ KAMENNÉ VYROVNÁVACÍ STUPNĚ VYBOURÁNY, SEŘÍZNUTY PO POLOVIČNÍ ŠÍŘE A POSUNUTY DO NOVÉ POLOHY! NUTNÉ ODSTRANĚNÍ PŮVODNÍHO OBKLADU Z PVC, PROVEDENÍ PENETRACE KAMENE PRO LEPŠÍ ÚDRŽBU, PRVNÍ A POSLEDNÍ STUPEŇ OZNAČEN POLEPEM ŽLUTÉ BARVY! (PO DOBU STAVBY PVC OBKLAD PONECHÁN JAKO PŘÍRODZENÁ OCHRANA PRVKŮ)
- ZÁBRADLÍ A MADLA HLAVNÍHO SCHODIŠTĚ PROVEDENY JAKO ČÁSTEČNÉ REPASOVANÉ Z DŮVODU ZJEDNODUŠENÍ KOTVENÍ ZÁBRADLÍ PRVNÍ A POSLEDNÍ STUPEŇ OZNAČEN POLEPEM ŽLUTÉ BARVY! (PO DOBU STAVBY PVC OBKLAD PONECHÁN JAKO PŘÍRODZENÁ OCHRANA PRVKŮ)
- OKAPOVÝ CHODNÍK š. 400mm Z VALOUNY fce 32-64mm UKONČENO BETONOVÝM OBRUBNÍKEM 50/200mm LEMUJE STAVBU Z JIHU A ZÁPADU, CELKOVÁ DÉLKA cca 47mb, ZE SEVERU OBJEKT ÚDRŽBY LEMOVÁN STÁVAJÍCÍM CHODNÍKEM – TEN UVEDEN DO PŮVODNÍHO STAVU, Z VÝCHODU A OD HLAVNÍHO VSTUPU SMĚREM K PARKINGU NAVRŽENÝ V RÁMCI REVITALIZACE NÁVSI NOVĚ ZPEVNĚNÉ PLOCHY A PŘÍSTUPOVÝ CHODNÍK – NAŠE STAVEBNÍ ÚPRAVY UKONČENY HRUBÝMI PODSYPY NA ÚROVNI –0,200m

LEGENDA MATERIÁLŮ

- STÁVAJÍCÍ OBVODOVÉ ZDIVO Z CP
- NOVÉ KONSTRUKCE - DOZDÍVKY Z PŮVODNÍCH CIHEL Z CP var. NOVÝCH CP PEVNOSTI P20 NA MALTU M10,0 NUTNÉ PROVÁZÁNÍ
- NOVÉ KONSTRUKCE POROBETONOVÉ TVÁRNICE - PŘÍČKY P2-500 tl. 150mm
- NOVÉ KONSTRUKCE POROBETONOVÉ TVÁRNICE - PŘÍČKY P2-500 tl. 100mm
- NOVÉ KONSTRUKCE - BEDNÍCÍ TVÁRNICE tl.200mm
- KONTAKTNÍ ZATEPLENÍ - FASÁDNÍ MINERÁLNÍ VLNA - tl. 180mm
- KONTAKTNÍ ZATEPLENÍ - FENOLICKÁ PĚNA tl.100mm
- BOURACÍ PRÁCE

±0,000= STÁVAJÍCÍ ÚROVEŇ 1.NP = 252,95 B.p.v.

PŘEKLADY DO NENOSNÝCH PŘÍČEK:

SO.01

tl.100mm dl.1250mm	2ks
tl.150mm dl.1250mm	3ks
tl.150mm dl.1750mm	1ks

OSTATNÍ TVOŘÍ – ŽB VĚNEC V1 A V2

SO.02

tl.100mm dl.1250mm	2ks
tl.100mm dl.2000mm	1ks
tl.150mm dl.1250mm	2ks
tl.150mm dl.2000mm	1ks

AKCE	STAVEBNÍ ÚPRAVY BUDOVY č.p.90 a 620, NOVÉ UŽÍVÁNÍ - OBECNÍ ÚŘAD SE ZÁZEMÍM ÚDRŽBY, BĚLKOVICE-LAŠŤANY
	KOIS ARCH
KONTROLOVAL	ING. ARCH. PAVLA KOIŠOVÁ
VYPRACOVAL	ING. ARCH. PAVLA KOIŠOVÁ, ING. MONIKA BYRTUSOVÁ
INVESTOR	OBEC BĚLKOVICE-LAŠŤANY, č.p. 139, 783 16 DOLANY
MÍSTO	parc.č. 1/1, 1/2, 2, 3, 351/1 k.ú. BĚLKOVICE-LAŠŤANY
KRAJ	OLOMOUCKÝ
DATUM	02/2022
STATUS DOKUMENTACE	REALIZACE STAVBY
ČÍSLO VÝKRESU	02
ČÁST DOKUMENTACE	D.1.1
MĚŘÍTKO	1:50
ČÍSLO VÝTISKU	
VÝKRES	PŮDORYS 1.NP