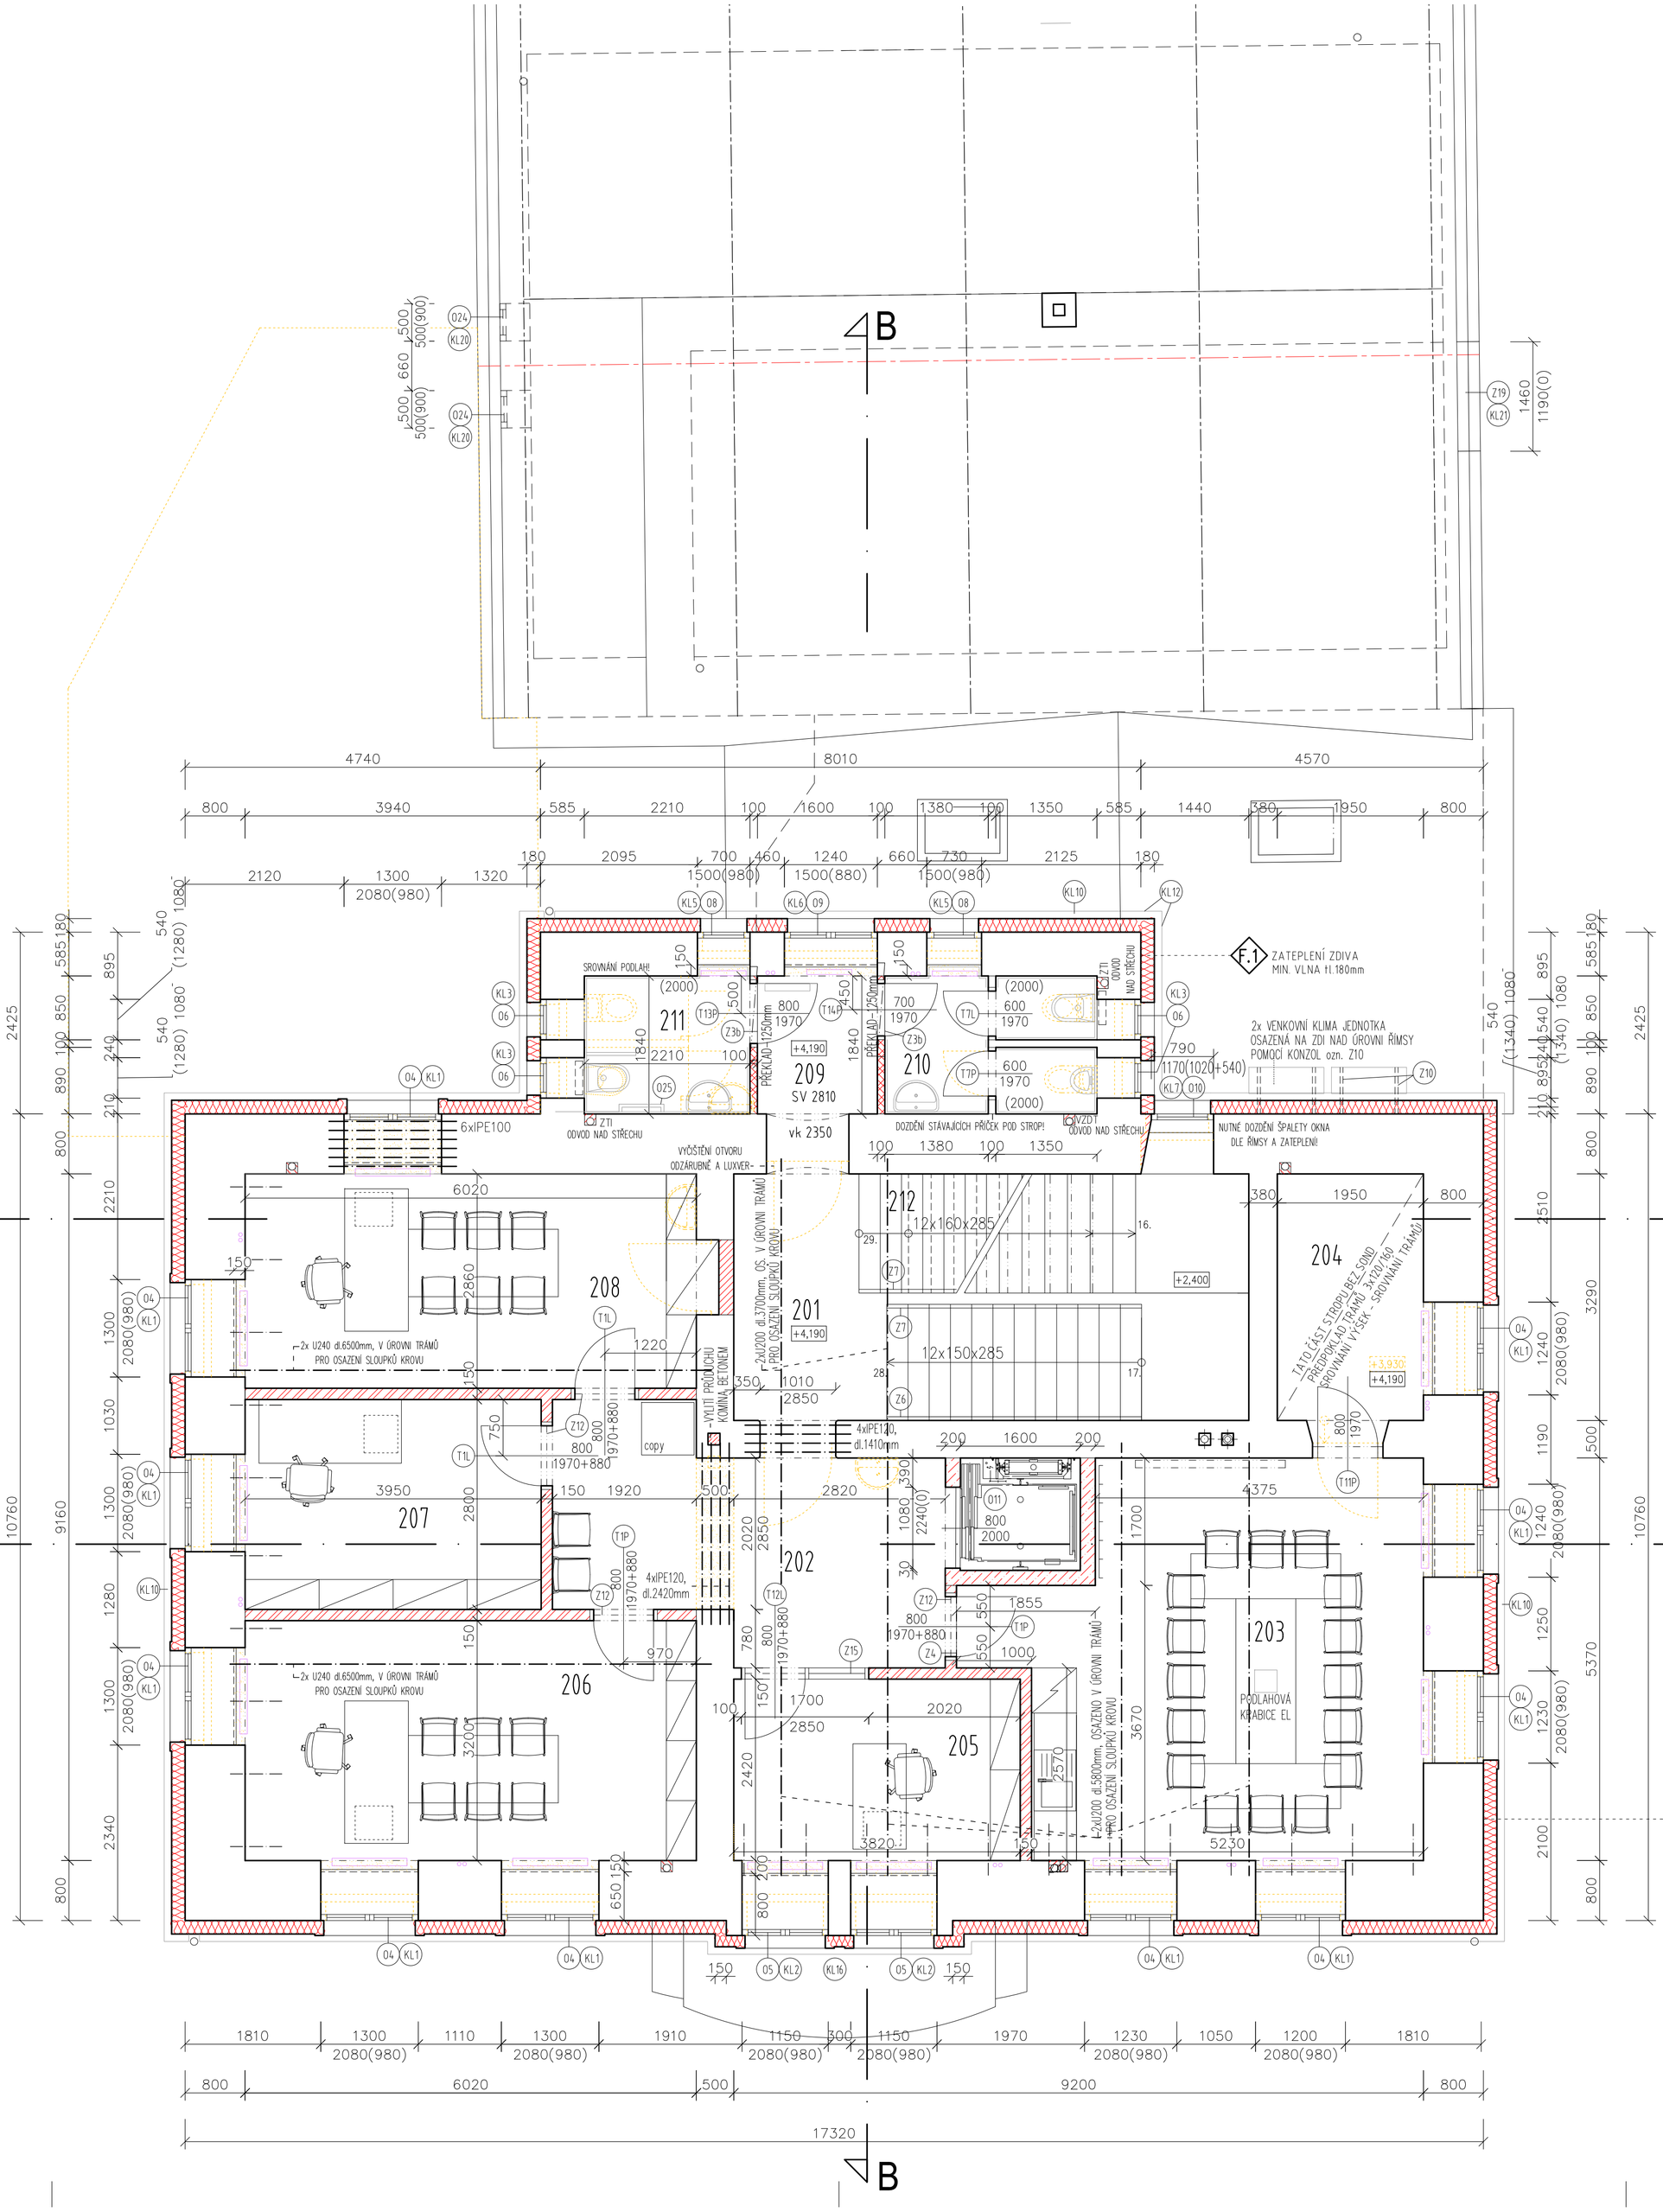

SCHÉMA VĚNCŮ PŘÍČEK

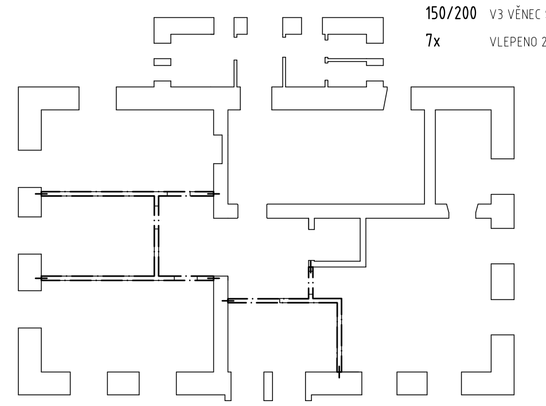

V3	VÝŠKA OSAZENÍ 7040-7240mm
150/200	V3 VĚNEC STĚNY š.150mm - 22,7m
7x	VLEPENO 2x ØR16, dl.400mm

- VĚNEC STĚNY OSAZEN KČNÍ VÝZTUŽÍ - 4x ØR8mm A TŘMÍNKY ØR6mm PO 150mm

LEGENDA MÍSTNOSTÍ

	Č.M.	MÍSTNOST	PLOCHA (m²)	PODLAHA	OZN.	STĚNY / POZNÁMKA	SV. V. (mm)
SO.01 - OBECNÍ ÚŘAD	201	PODESTA	6,12	VINYL	D.1	VYSPRAVENÍ STÁV. RÁKOSU	3510
	202	KOMUNIKACE	15,56	VINYL	C.1	SDK PODHLED P.2	3400
	203	ZASEDACÍ MÍSTNOST	29,37	ZÁTĚŽOVÝ KOBEREC	C.2	SDK PODHLED P.4	3400
	204	SKLAD	7,09	VINYL	C.1	SDK PODHLED P.2	3400
	205	KANCELÁŘ - SEKRETÁŘKA	10,17	VINYL	C.1	SDK PODHLED P.2	3400
	206	KANCELÁŘ - STAROSTA	20,43	VINYL	C.1	SDK PODHLED P.2	3400
	207	KANCELÁŘ	11,45	VINYL	C.1	SDK PODHLED P.2	3400
	208	KANCELÁŘ - MÍSTOSTAROSTA	18,22	VINYL	C.1	SDK PODHLED P.2	3400
	209	CHODBA	4,14	VINYL	C.1	VYSPRAVENÍ STÁV. RÁKOSU	2650
	210	WC MUŽI	5,15	KERAMICKÁ DLAŽBA	C.3	KER. O. 2,0m/ SDK P.2	2650
	211	WC INVALIDA - NÁVŠTĚVY	4,25	KERAMICKÁ DLAŽBA	C.3	KER. O. 2,0m/ SDK P.2	2650
	212	SCHODIŠTĚ NA PŮDU	8,27	KAMENNÉ STUPNĚ	B.2	VYSPRAVENÍ STÁV. RÁKOSU	min. 1770

POZNÁMKY:

- ZAMĚŘENÍ STAVBY BYLO PŘEVZATO OD INVESTORA, VEŠKERÉ ROZMĚRY NUTNO PROVĚŘIT A OVĚŘIT V MÍSTĚ STAVBY!
- VEŠKERÉ ROZVODY KANALIZACE, VODY, TOPENÍ A ELEKTRA BUDOU KOMPLETNĚ PROVEDENY NOVĚ VČETNĚ TRASY Z A DO PŮDNÍHO PROSTORU viz. VÝKRESY SPECIALISTŮ, PŮVODNÍ NAPOJOVACÍ MÍSTA PONECHÁNA
- PODLAHY BUDOU POKUD MOŽNO CO NEJVÍCE MATERIÁLOVĚ I VÝŠKOVĚ SJEDNOCENY - DOPAD NA POSUN PŘEKLADŮ NAD DVEŘMI!
- NOVÉ PROVEDENÍ ODVĚTRÁNÍ PŮDNÍHO RADONU V PROSTORU ŠTĚRKOVÝCH PODSYPŮ S NAPOJENÍM NA PŘÍVOD A ODVOD NAD STŘEŠNÍ ROVINU
- TOPENÍ DESKOVÝMI RADIÁTORY UMÍSTĚNO DO NOVÝCH NIK POD OKNY, PŘEDPOKLÁDÁNA NL. NIKY 150mm
- OBJEKT S ČASOVÝM ODSTUPEM ZATEPLEN MINERÁLNÍ VLNOU V TL. 180mm - PROVEDENO S PŘESAHEM PŘES OKENNÍ OTVORY 40mm, PROVEDENO VČETNĚ SYSTÉMOVÝCH DOPLŇKŮ PRO ZATEPLOVACÍ SYSTÉMY - ZAKLÁDACÍCH, OKENNÍCH, ROHOVÝCH, ZAČIŠŤOVACÍCH LIŠT
- PROSTUPY KONSTRUKCEMI A DRÁŽKY PRO VNITŘNÍ ROZVODY BUDOU PROVEDENY DLE PROJEKTŮ SPECIALISTŮ, DRÁŽKY ZTI, UT A VZDT PLENTOVÁNY
- SVISLÉ DRÁŽKY UT, ZTI, VZDT NUTNO KOORDINOVAT S POLOHOU STÁVAJÍCÍCH TRÁMŮ A NOVÝMI OCELOVÝMI PŘEKLADY!!!
- PŘED ZABUDOVÁNÍM JEDNOTLIVÝCH STAVEBNÍCH PRVKŮ A VÝROBKŮ PSV BUDOU OVĚŘENY STAVEBNÍ ROZMĚRY OMĚŘENÍM V PŘÍSLUŠNÉM STUPNI STAVEBNÍ PŘÍPRAVENOSTI, PRO OCHRANU ROHŮ STĚN BUDOU POD OMÍTKU VLOŽENY KOVOVÉ ROHOVÉ LIŠTY U FREKVENTOVANÝCH MÍST PROVEDENO ZAOBLENÍ HRAN STĚNY V RÁDIUSU 30mm PRO VĚTŠÍ ODOLNOST ROHU, min. VÝŠKA RÁDIUSU 2m
- OSEKÁNÍ A ZNOVU PROVEDENÍ VNITŘNÍCH POVRCHŮ Z DVOUVRSTVÉ ŠTUKOVÉ OMÍTKY SE PŘEDPOKLÁDÁ V NUTNÉM ROZSAHU cca 50% PLOCH, VLOŽENÍ PERLINKY HLAVNĚ V MÍSTĚ NAPOJENÍ ZDĚNÝCH KCÍ Z CP A PŘÍČEK Z YTONGU
- NOVÉ SDK PODHLEDY DLE ROZSAHU - NAPOJENÍ SDK NA ZDIVO PLENTOVÁNO PŘÍPADNĚ PROVEDEN FABION DLE PŮVODNÍ TECHNOLOGIE PRO MINIMALIZACI POZDĚJŠÍCH PRASKLIN V MÍSTĚ NAPOJENÍ A PODPOŘENÍ PŮVODNÍHO_TVAROSLOVÍ
- ÚPRAVA ŠPALET OKEN NA PODESTĚ - NUTNÁ DOZDÍVKA OSTĚNÍ Z DŮVODU POZDĚJŠÍHO ZATEPLENÍ (VYTVOŘENÍ 2 PARAPETŮ OKNA U DOLNÍHO OKNA)
- VINYLOVÉ PODLAHY PROVEDENY VČETNĚ VYTAŽENÍ FABIONOVÝCH SOKLŮ VÝŠKY 7cm
- VÝMALBA BUDE PROVEDENA MINERÁLNÍM Č.I VAPĚNNÝMI BARVAMI S VELMI NÍZKÝM DIFUZNÍM ODPOREM, V BAREVNOSTI DLE VÝBĚRU INVESTORA
- V MÍSTĚ VNITŘNÍCH ŠPALET POUŽITÍ SANAČNÍCH TEPELNĚ IZOLAČNÍCH OMÍTEK PRO OMEZENÍ MOŽNÉHO VZNIKU PLÍSNÍ
- KLEMPÍŘSKÉ PRVKY PARAPETY, SVODY A ŽLABY - TIZN PLECH RHEINZINK PATŘIČNÝCH TLOUŠŤÉK A DÉLEK
- KERAMICKÉ DLAŽBY A OBKLADY HYGIENICKÝCH UZLŮ NOVÉ DLE VÝBĚRU INVESTORA, ROHY ŘEŠENY POMOCÍ SEŘÍZNUTÍ OBKLADU
- STÁVAJÍCÍ KAMENNÉ SCHODIŠTĚ - NUTNÉ ODSTRANĚNÍ PŮVODNÍHO OBKLADU Z PVC, PROVEDENÍ PENETRACE KAMENE PRO LEPŠÍ ÚDRŽBU, PRVNÍ A POSLEDNÍ STUPEŇ OZNAČEN POLEPEM ŽLUTÉ BARVY! (PO DOBU STAVBY PVC OBKLAD PONECHÁN JAKO PŘÍROZENÁ OCHRANA PRVKŮ)
- ZÁBRADLÍ A MADLA HLAVNÍHO SCHODIŠTĚ PROVEDENY JAKO ČÁSTEČNĚ REPASOVANÉ Z DŮVODU ZJEDNODUŠENÍ KOTVENÍ ZÁBRADLÍ PRVNÍ A POSLEDNÍ STUPEŇ OZNAČEN POLEPEM ŽLUTÉ BARVY! (PO DOBU STAVBY PVC OBKLAD PONECHÁN JAKO PŘÍROZENÁ OCHRANA PRVKŮ)
- ODVĚTRÁNÍ VÝTAHU Ø175mm PROVEDENO DO STROPU SMĚREM DO NETOPENÉ PŮDY DÉLKA cca 4,7mb, ZE SEVERU OBJEKT ÚDRŽBY LEMOVÁN STÁVAJÍCÍM CHODNÍKEM - TEN UVEDEN DO PŮVODNÍHO STAVU, Z VÝCHODU A OD HLAVNÍHO VSTUPU SMĚREM K PARKINGU NAVRŽENY V RÁMCI REVITALIZACE NÁVSI NOVÉ ZPEVNĚNÉ PLOCHY A PŘÍSTUPOVÝ CHODNÍK - NAŠE STAVEBNÍ ÚPRAVY UKONČENY HRUBÝMI PODSYPY NA ÚROVNI -0,200m
- NUTNO PROVĚŘENÍ NOSNÉ KCE STROPU m.č. 201 a 204 - V TOMTO MÍSTĚ NEBYLY PROVEDENY SONDY, U 201 NUTNO PROVĚŘIT I ULOŽENÍ SCHODIŠTĚ U 204 min. 3x TRÁM xxx - PROVEDENÍ DŘEVOBETONOVÉ DESKY V NOVÉ ÚROVNI DLE OKOLNÍCH PODLAH!!!
- NUTNO PROVĚŘENÍ NOSNÉ KCE STROPU m.č. 209 a 211 - V TOMTO MÍSTĚ NEBYLY PROVEDENY SONDY, PŘEDPOKLAD TRÁMOVÝ STROP S NOVOU ŽB DESKOU, KONTROLA STAVU!

LEGENDA MATERIÁLŮ

- STÁVAJÍCÍ OBVODOVÉ ZDIVO Z CP
- NOVÉ KONSTRUKCE - DOZDÍVKY Z PŮVODNÍCH CIHEL Z CP var. NOVÝCH CP PEVNOSTI P20 NA MALTU M10,0 NUTNÉ PROVÁZÁNÍ
- NOVÉ KONSTRUKCE POROBETONOVÉ TVÁRNICE - PŘÍČKY P2-500 tl. 150mm
- NOVÉ KONSTRUKCE POROBETONOVÉ TVÁRNICE - PŘÍČKY P2-500 tl. 100mm
- NOVÉ KONSTRUKCE - BEDNÍCÍ TVÁRNICE tl.200mm
- KONTAKTNÍ ZATEPLENÍ - FASÁDNÍ MINERÁLNÍ VLNA - tl. 180mm
- KONTAKTNÍ ZATEPLENÍ - FENOLICKÁ PĚNA tl.100mm
- BOURACÍ PRÁCE

±0,000= STÁVAJÍCÍ ÚROVEŇ 1.NP = 252,95 B.p.v.

F.1 ZATEPLENÍ ZDIVA MIN. VLNA tl.180mm

PŘEKLADY DO POROBETON. PŘÍČEK:
tl.100mm dl.1250mm 2ks
OSTATNÍ TVOŘÍ - ŽB VĚNEC V3

AKCE	STAVEBNÍ ÚPRAVY BUDOVY č.p.90 a 620, NOVÉ UŽÍVÁNÍ - OBECNÍ ÚŘAD SE ZÁZEMÍM ÚDRŽBY, BĚLKOVICE-LAŠŤANY — KOIS ARCH
KONTROLOVAL	ING. ARCH. PAVLA KOIŠOVÁ
VYPRACOVAL	ING. ARCH. PAVLA KOIŠOVÁ, ING. MONIKA BYRTUSOVÁ
INVESTOR	OBEC BĚLKOVICE-LAŠŤANY, č.p. 139, 783 16 DOLANY
MÍSTO	parc.č. 1/1, 1/2, 2, 3, 351/1 k.ú. BĚLKOVICE-LAŠŤANY
KRAJ	OLOMOUCKÝ
DATUM	02/2022
STATUS DOKUMENTACE	REALIZACE STAVBY
ČÍSLO VÝKRESU	03
ČÁST DOKUMENTACE	D.1.1
MĚŘÍTKO	1:50
ČÍSLO VÝTISKU	
VÝKRES	PŮDORYS 2.NP