



POHLED VÝCHODNÍ - NAVRHOVANÝ STAV - ETAPA 1

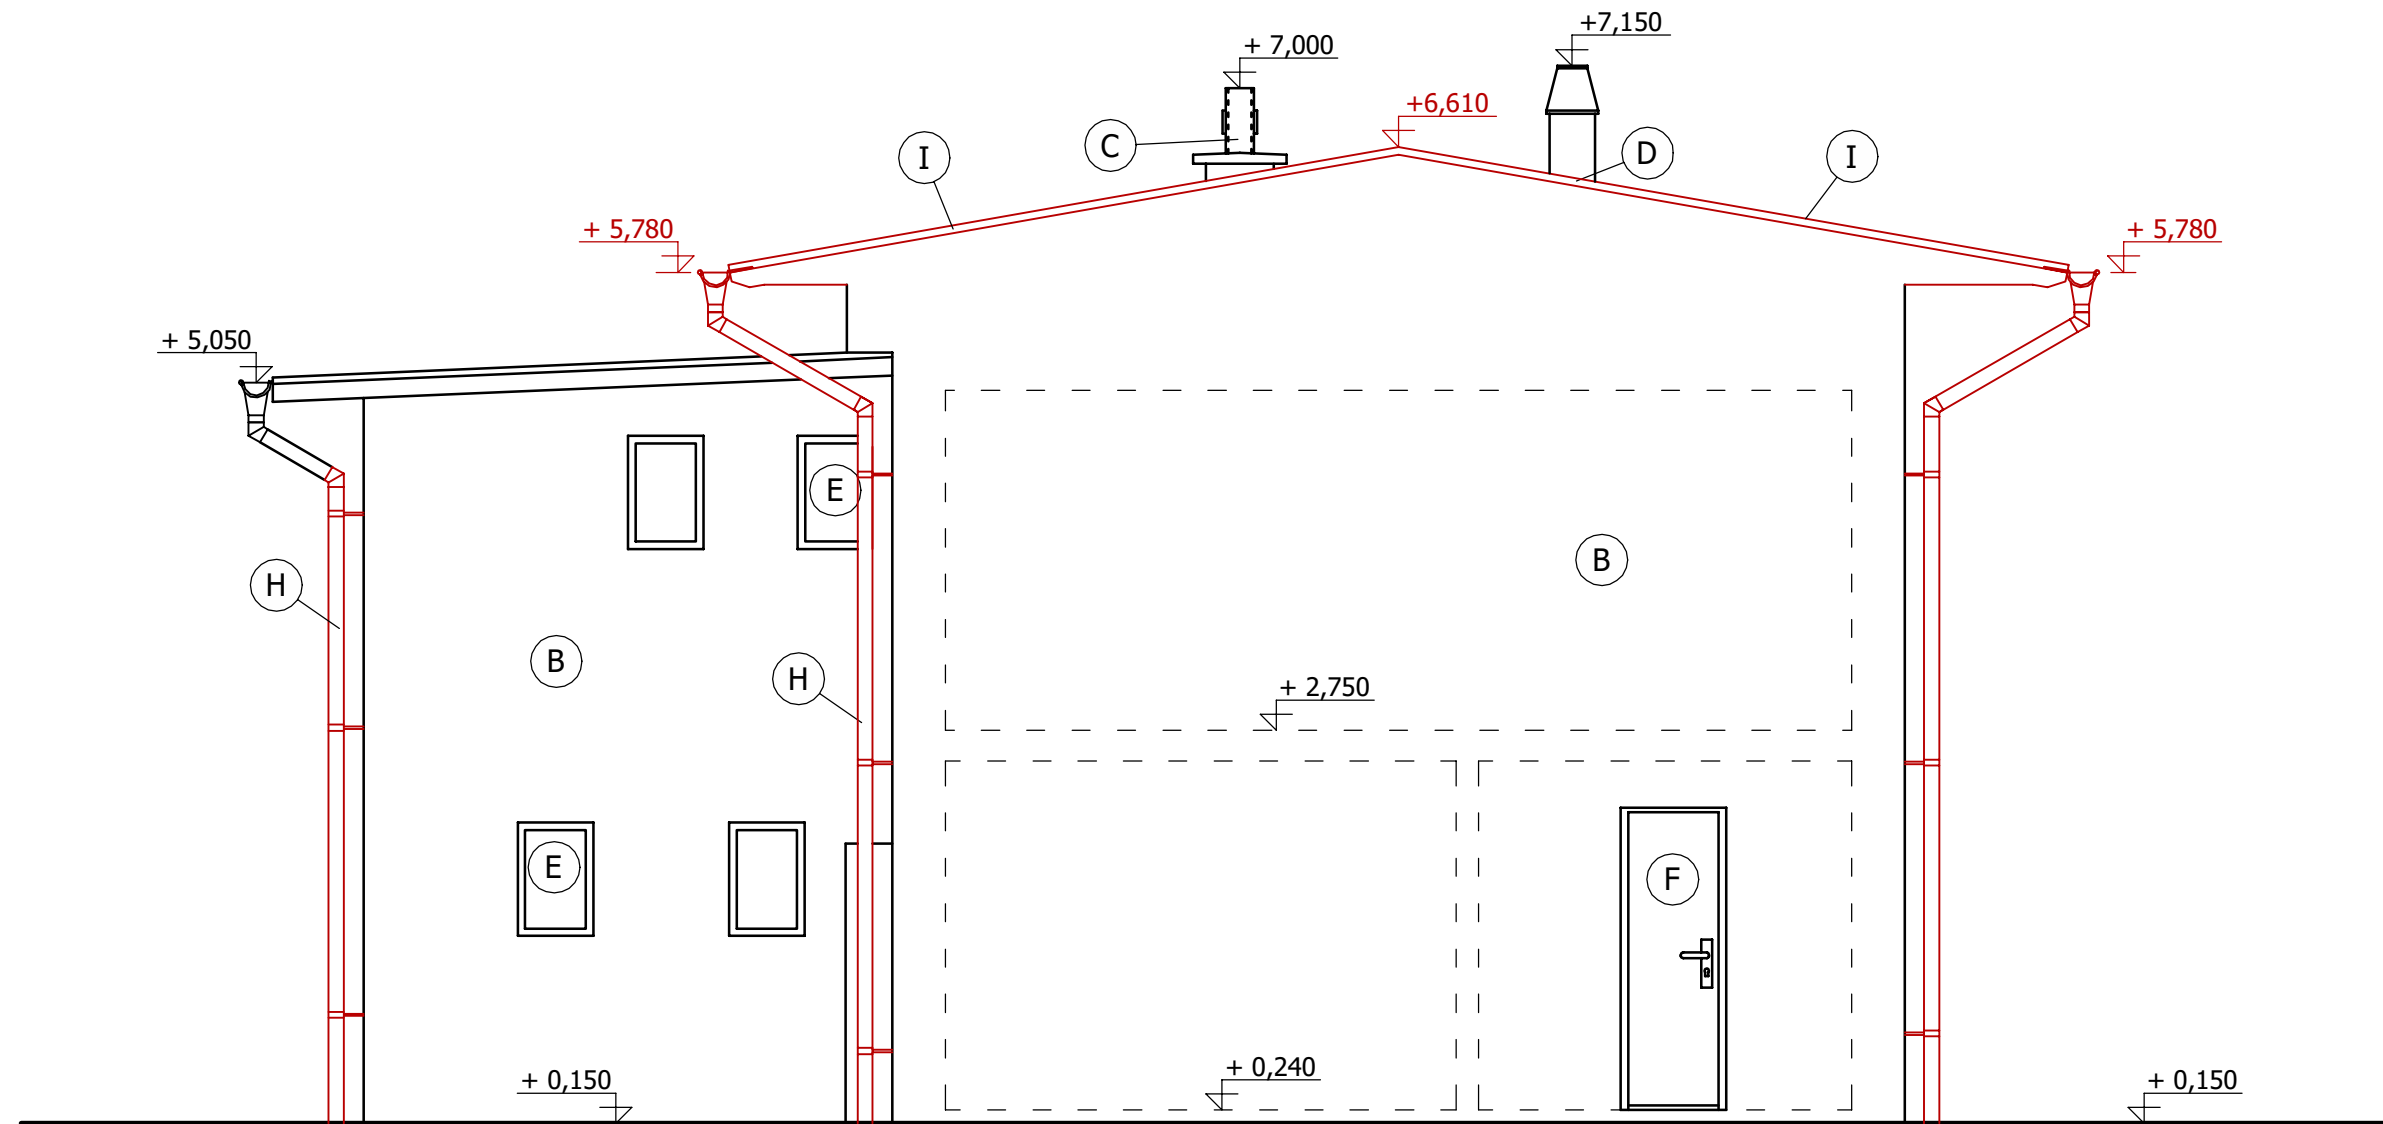

LEGENDA MATERIÁLŮ

- | | | | |
|---|---------------------------------|---|---|
| Ⓐ | VÁPENOCEMENTOVÁ OMÍTKA / OKROVÁ | Ⓕ | VÝPLNĚ OTVORŮ - DVEŘE / POZINK |
| Ⓑ | VÁPENOCEMENTOVÁ OMÍTKA / ŠEDÁ | Ⓖ | VÝPLNĚ OTVORŮ - OKNA / DŘEVĚNÉ |
| Ⓒ | KOMÍNOVÉ TĚLESO / SVĚTLE ŠEDÁ | Ⓗ | OKAPOVÝ SYSTÉM / POZINK |
| Ⓓ | KOMÍNOVÉ TĚLESO / NEREZ | Ⓘ | PLECHOVÁ FALCOVANÁ KRYTINA / TMAVĚ ŠEDÁ |
| Ⓔ | VÝPLNĚ OTVORŮ - OKNA / BÍLÁ | | |

Autorizace projektu:	Ing. Petr Zavadil	Otisk razítka:	 SPZ DESIGN, s.r.o. Moravská 359/13 779 00 Olomouc - Holice IČ: 278 31 132 telefon: 585 150 411 e-mail: spz.design@seznam.cz web: www.spzdesign.cz
Vedoucí/kontrola projektu:	Ing. Petr Zavadil		
Vypracoval:	Ing. Michal Píkrýl		
Kreslil:	Ing. Michal Píkrýl		
	Ing. Eliška Horáková		
Kraj:	Olomoucký	Místo:	parc.č. 337, k.ú. Bělkovice-Lášt'any (500526)
Investor:	Obec Bělkovice Lášt'any, Bělkovice-Lášt'any 139, 783 16 Dolany, IČ: 00298654		
Název stavby:	Modernizace zázemí areálu travnatého hřiště		
Obsah výkresu:	POHLED VÝCHODNÍ - NAVRHOVANÝ STAV - ETAPA 1		
Účel projektu:	DVZ		
Datum:	09/2021		
Číslo archivní(zakázky):	63/21		
Datum expedice/verze:	10. 9. 2021 / V1		
Formát výkresu:	2x A4		
Měřítko:	1:50		
Číslo výkresu:	D.1.1.2-26		