


# POHLED SEVERNÍ - NAVRHOVANÝ STAV - ETAPA 1

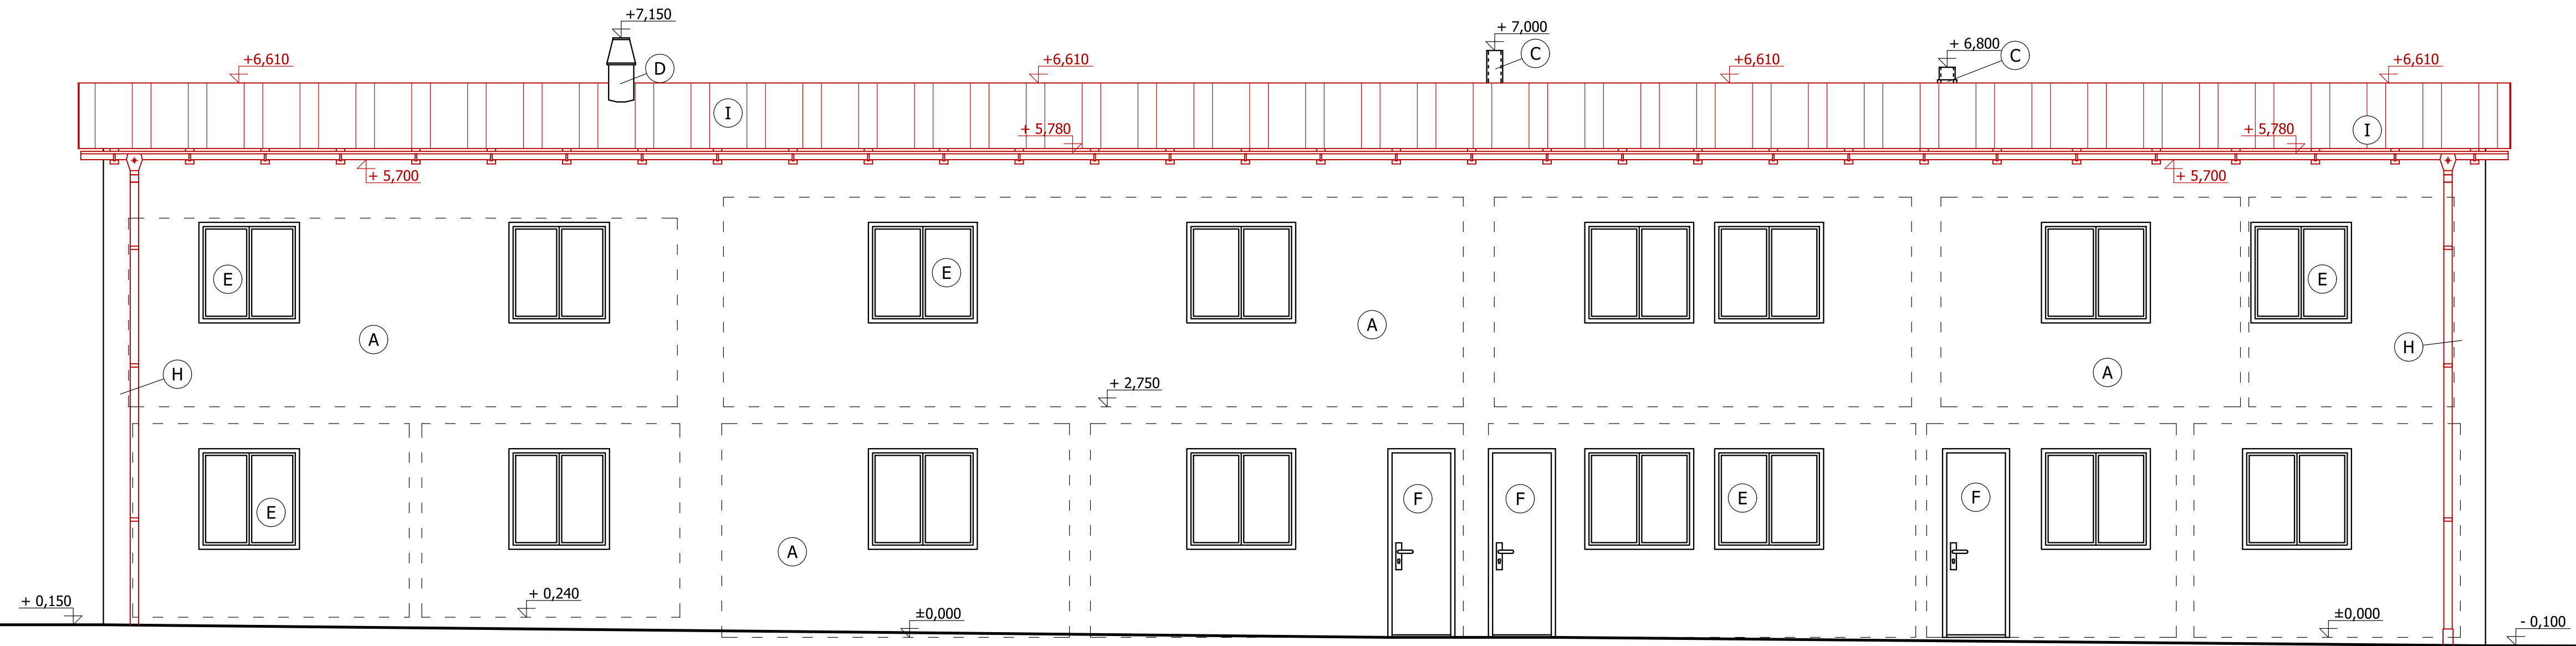

## LEGENDA MATERIÁLŮ

- |                                     |   |
|-------------------------------------|---|
| (A) VÁPENOCEMENTOVÁ OMÍTKA / OKROVÁ | (F) VÝPLNĚ OTVORŮ - DVEŘE / POZINK          |
| (B) VÁPENOCEMENTOVÁ OMÍTKA / ŠEDÁ   | (G) VÝPLNĚ OTVORŮ - OKNA / DŘEVĚNÉ          |
| (C) KOMÍNOVÉ TĚLESO / SVĚTLE ŠEDÁ   | (H) OKAPOVÝ SYSTÉM / POZINK                 |
| (D) KOMÍNOVÉ TĚLESO / NEREZ         | (I) PLECHOVÁ FALCOVANÁ KRYTINA / TMAVĚ ŠEDÁ |
| (E) VÝPLNĚ OTVORŮ - OKNA / BÍLÁ     |   |

Autorizace projektu:	Ing. Petr Zavadil	Ótisk rozřtkar:	
Vedoucí/kontrola projektu:	Ing. Petr Zavadil		
Vypracoval:	Ing. Michal Příkryl		
Kreslil:	Ing. Michal Příkryl		
	Ing. Eliška Horáková		
Kraj:	Olomoucký	Místo:	parc.č. 337, k.ú. Bělkovice-Láštany (500526)
Investor:	Obec Bělkovice Láštany, Bělkovice-Láštany 139, 783 16 Dolany, IČ: 00298654		
Název stavby:	<b>Modernizace zázemí areálu travnatého hřiště</b>		
Obsah výkresu:	POHLED SEVERNÍ - NAVRHOVANÝ STAV - ETAPA 1		
Datum:	09/2021	Číslo archivní(zakázky):	63/21
Datum expedice/verze:	10. 9. 2021 / V1	Formát výkresu:	2x A4
Měřítko:	1:50	Paré číslo:	
Číslo výkresu:	D.1.1.2-27		
Účel projektu:	DVZ		

**SPZ DESIGN**  
 SPZ DESIGN, s.r.o.  
 Moravská 359/13  
 779 00 Olomouc - Holice  
 IČ: 278 31 132  
 telefon: 585 150 411  
 e-mail: spz.design@seznam.cz  
 web: www.spzdesign.cz