


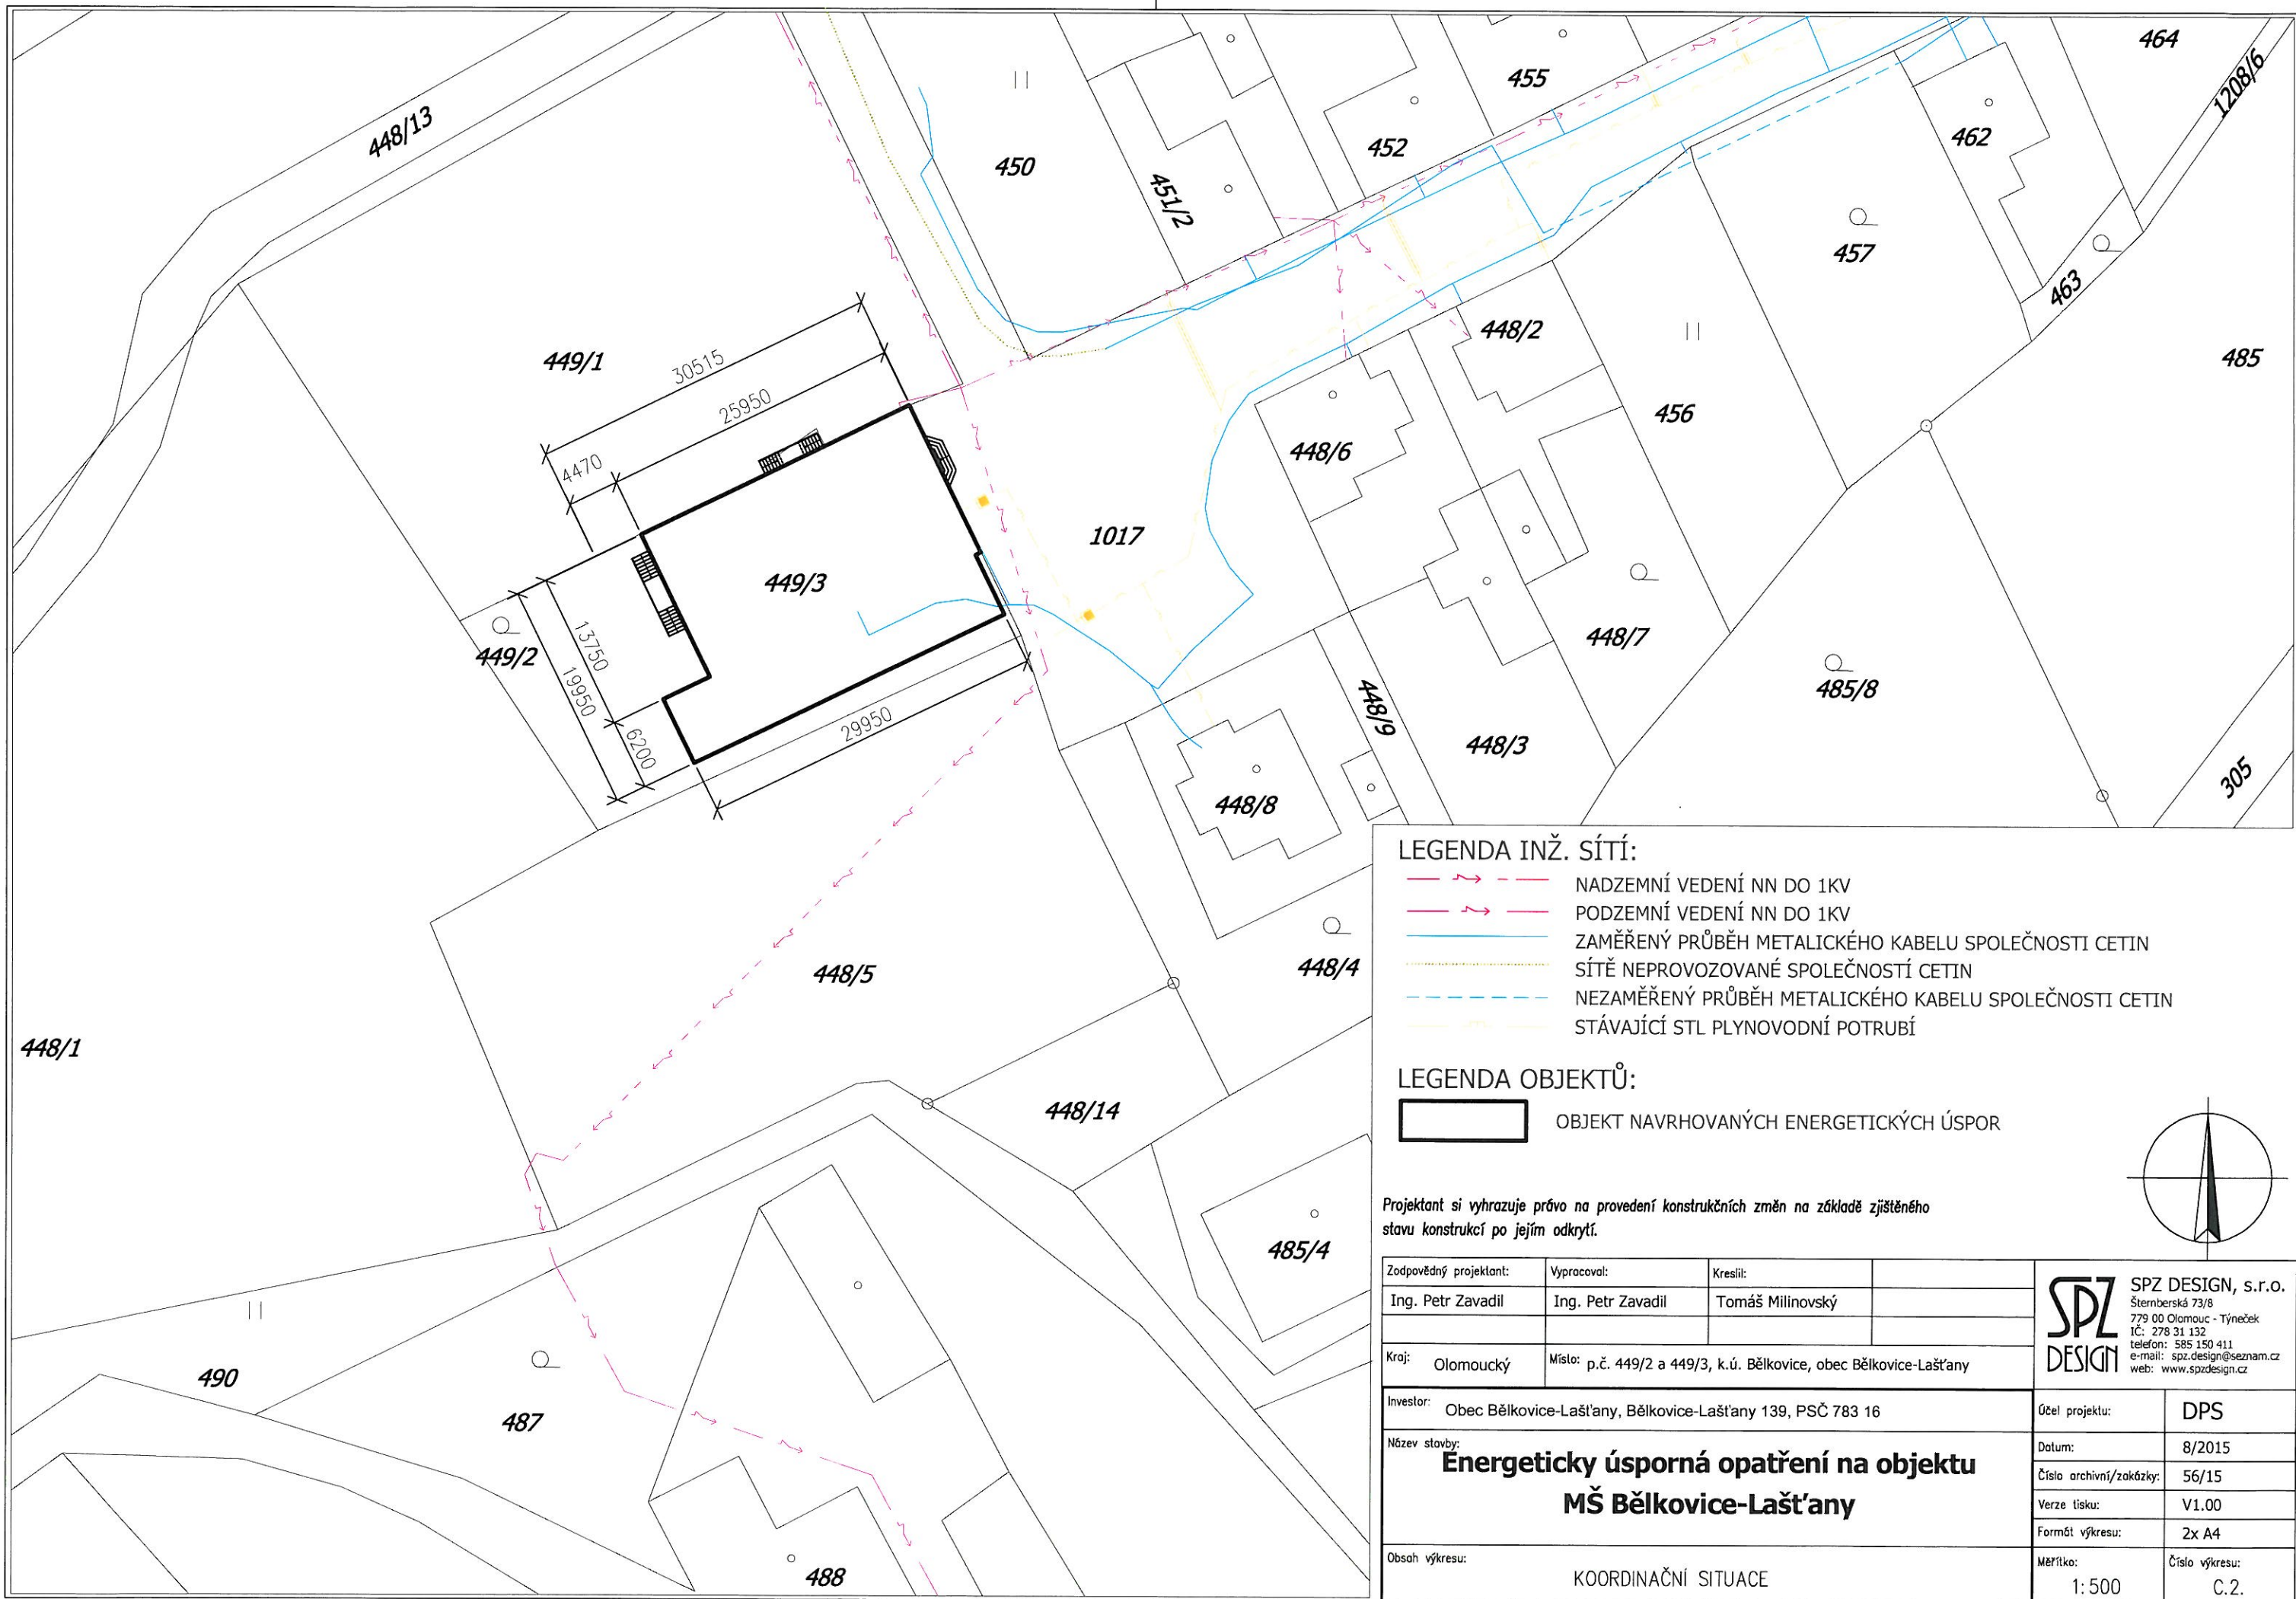

- LEGENDA INŽ. SÍTÍ:
- NADZEMNÍ VEDENÍ NN DO 1KV
 - PODZEMNÍ VEDENÍ NN DO 1KV
 - ZAMĚŘENÝ PRŮBĚH METALICKÉHO KABELU SPOLEČNOSTI CETIN
 - SÍTĚ NEPROVOZOVANÉ SPOLEČNOSTÍ CETIN
 - NEZAMĚŘENÝ PRŮBĚH METALICKÉHO KABELU SPOLEČNOSTI CETIN
 - STÁVAJÍCÍ STL PLYNOVODNÍ POTRUBÍ

- LEGENDA OBJEKTŮ:
- OBJEKT NAVRHOVANÝCH ENERGETICKÝCH ÚSPOR

Projektant si vyhrazuje právo na provedení konstrukčních změn na základě zjištěného stavu konstrukcí po jejím odkrytí.

Zodpovědný projektant:	Vypracoval:	Kreslil:	
Ing. Petr Zavadil	Ing. Petr Zavadil	Tomáš Milinovský	
Kraj: Olomoucký	Místo: p.č. 449/2 a 449/3, k.ú. Bělkovice, obec Bělkovice-Lašťany		

Investor:	Obec Bělkovice-Lašťany, Bělkovice-Lašťany 139, PSČ 783 16		
Název stavby:	Energeticky úsporná opatření na objektu MŠ Bělkovice-Lašťany		
Obsah výkresu:	KOORDINAČNÍ SITUACE		

SPZ DESIGN	SPZ DESIGN, s.r.o. Šternberská 73/8 779 00 Olomouc - Týnec IČ: 278 31 132 telefon: 585 150 411 e-mail: spz.design@seznam.cz web: www.spzdesign.cz	
	Účel projektu:	DPS
	Datum:	8/2015
	Číslo archivní/zakázky:	56/15
	Verze tisku:	V1.00
	Formát výkresu:	2x A4
	Měřítko:	Číslo výkresu:
	1: 500	C.2.