



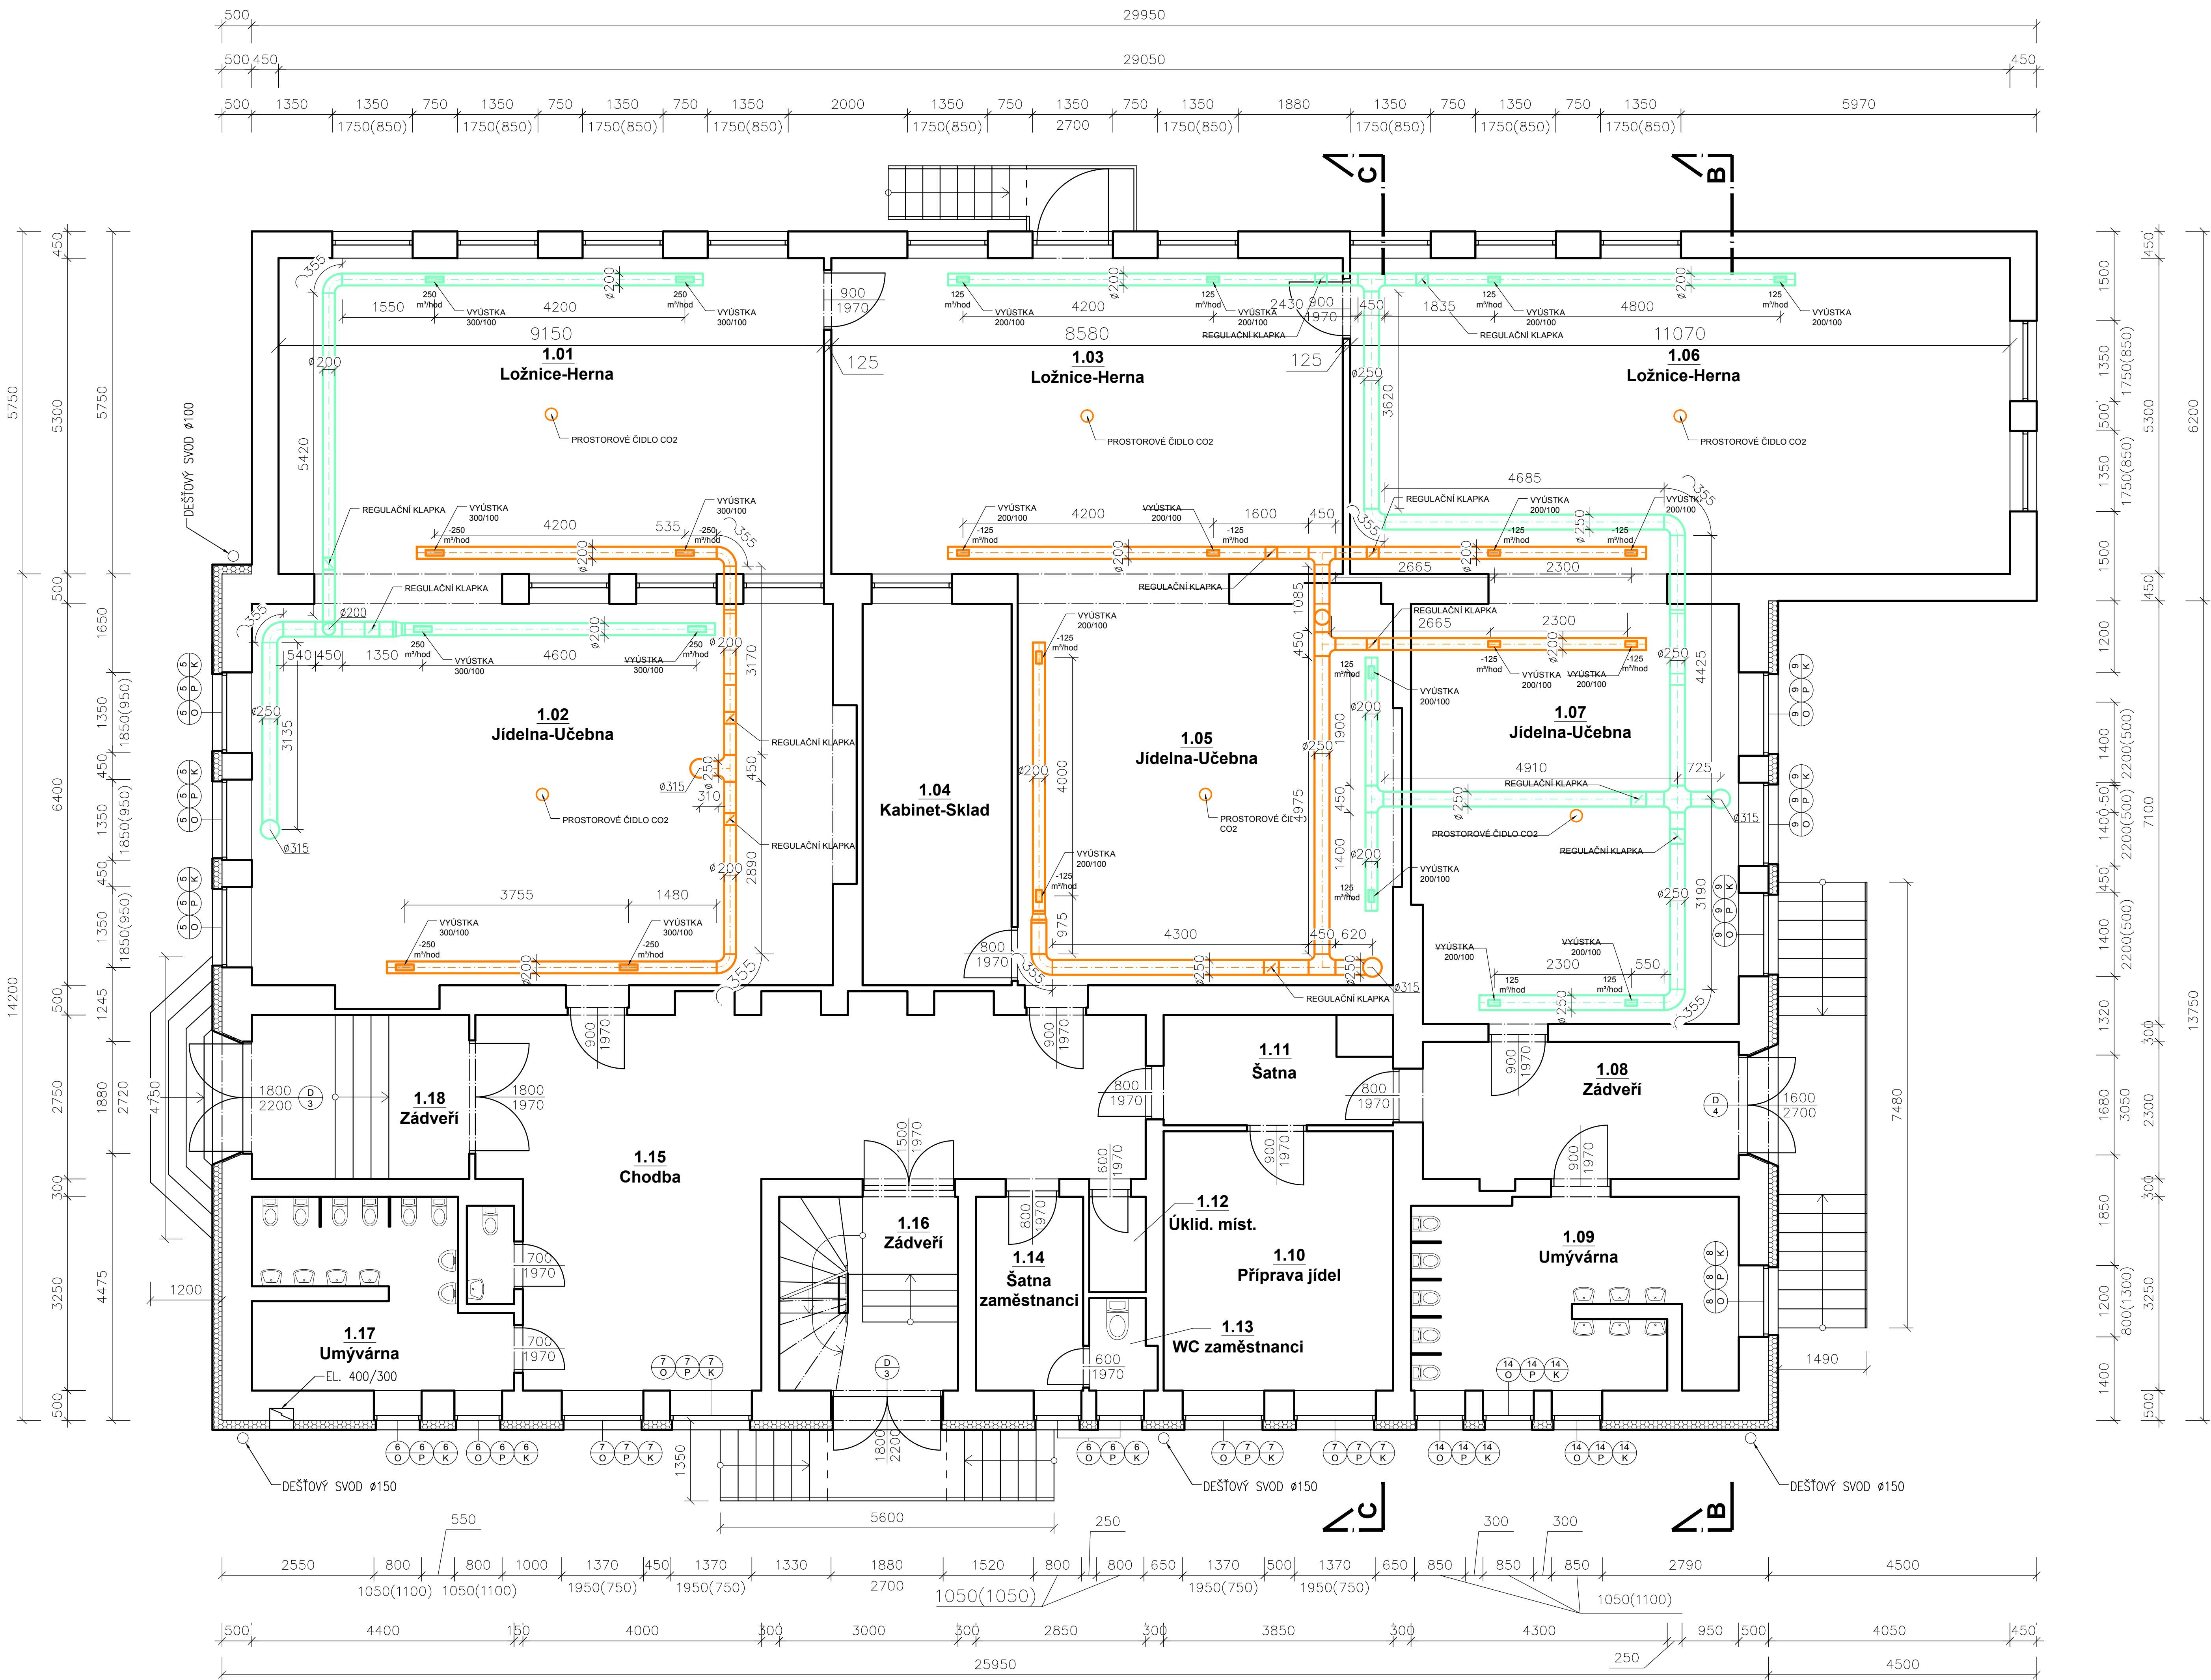

- LEGENDA:
- PRŮVODNÍ POTRUBÍ, ČERSTVÝ VZDUCH
 - ODTAHOVÉ POTRUBÍ, ZNEČIŠTĚNÝ VZDUCH

Pozn.
NÁVRH VZDUCHOTECHNIKY JE POUZE ORIENTAČNÍ A BUDE UPŘESNĚN
DODATELEM VZDUCHOTECHNICKÉHO ZAŘÍZENÍ
ROZVODY VZDUCHOTECHNIKY BUDOU OBALENY NETKANOU GEOTEXTILIÍ 300g/m²

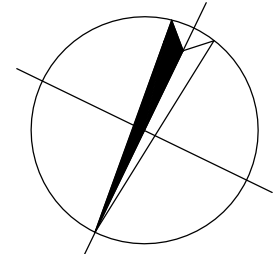

Projektant si vyhrazuje právo na provedení konstrukčních změn na základě zjištěného stavu konstrukcí po jejím odevzdání.			 SPZ DESIGN, s.r.o. Svatoborova 12 729 00 Olomouc - Týpeneč Č. 278 31 133 telefon: 585 130 411 e-mail: spz.design@seznam.cz web: www.spzdesign.cz
Zodpovědný projektant:	Výpracoval:	kreslil:	
Ing. Petr Zavadil	Ing. Petr Zavadil	Tomáš Milonovský	
Kraj:	Místo:	p.č. 449/2 a 449/3, k.ú. Bělkovice, obec Bělkovice-Lašany	
Investor:			Odal projekt:
Obec Bělkovice-Lašany, Bělkovice-Lašany 139, PSČ 783 16			DPS
Název stavby:			Datum:
Energeticky úsporná opatření na objektu			8/2015
MŠ Bělkovice-Lašany			Číslo archivu/zakázky:
			56/15
			Verze listů:
			V1.00
			Formát výkresu:
			B x A4
Obsah výkresu:	Pódorys 1NP - Výměna vzduchu - Rekuperace		Mřížka:
			Číslo výkresu:
			D.1.4.2