


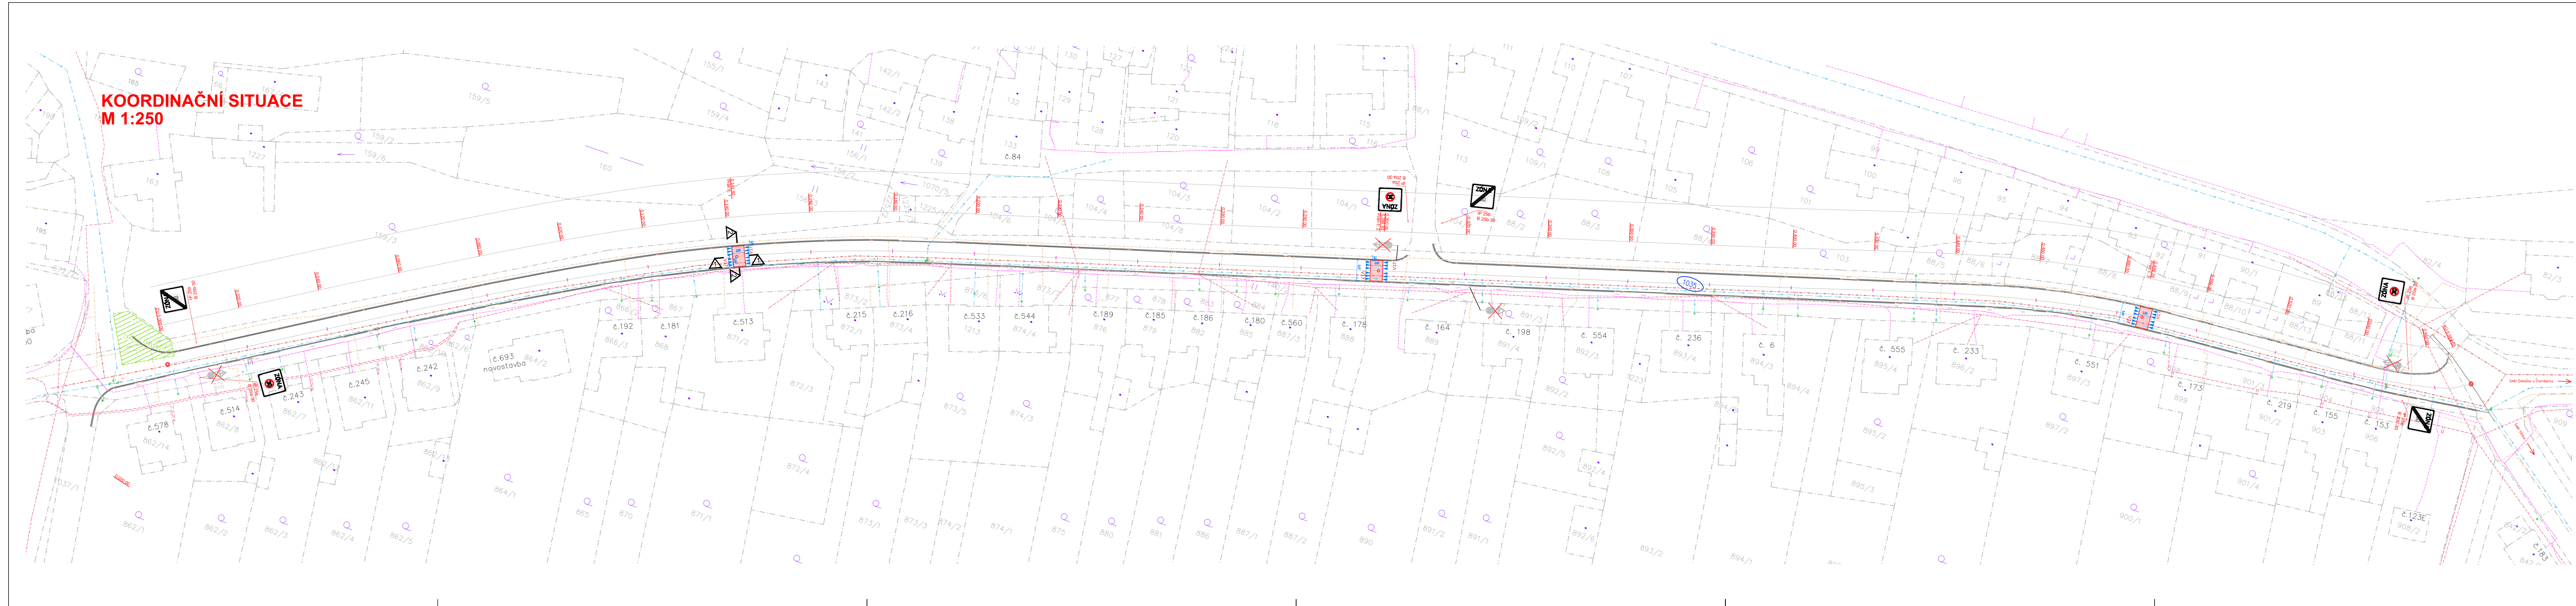

LEGENDA INŽENÝRSKÝCH SÍTÍ:
stav návrh

KANALIZACE-SPLAŠKOVÁ

VODOVOD

PLYNOVOD

DISTRIB. ROZVOD VN-VZDUŠNÝ

DISTRIB. ROZVOD VN-ZEMNÍ

DISTRIB. ROZVOD NN-VZDUŠNÝ

DISTRIB. ROZVOD NN-ZEMNÍ

ROZVOD VO-ZEMNÍ

SĐELOVACÍ KABELY

HRANICE PARCEL-DLE KN

OBVOD STAVENÍSTE

KANALIZACE-DEŠŤOVÁ

LEGENDA OBJEKTŮ:
stav návrh

1

14

RODINNÉ DOMY

OZNAČENÍ DOTČENÝCH POZEMKŮ STAVBOU

LEGENDA PLOCH:
stav návrh

ZPOMALOVACÍ PRAH – ŽIULOVÁ KOSTKA I-10 DO BETONU C 30/37

SOUŘADNICOVÝ SYSTÉM: JTSK

VÝŠKOVÝ SYSTÉM: Ben 83

PLŮCHA STAVAJÍCÍ INŽENÝRSKÝCH SÍTÍ JE INFORMATIVNÍ

VYPRACOVAL:	ZODP.PROJEKT.	KRESLIL:	VED.PROJEKCE	NELL PROJEKT s. r. o. Plesníkova 5559 760 05 Zlín	
Ing. Rostislav Grebík	Ing. Karel Kuchař	Ing. Rostislav Grebík	Ing. Zuzana Kuchařová		
KRAJ: OLOMOUČSKÝ		KAT. Ú.: BĚLKOVICE		FORMÁT	7x44
STAVEBNÍK: OBEC BĚLKOVICE - LAŠTANY				DATUM	12/2015
AKCE:		VÝSTAVBA ZPOMALOVACÍCH PRAHŮ NA MÍSTNÍ KOMUNIKACI		STUPEŇ	DSP a DPS
				ZAKÁZK. ČÍSLO	-/2015
OBSAH:		KOORDINAČNÍ SITUACE		MĚŘÍTKO:	1:500
				ČÍSLO VÝKRESU	B.2.