




**SITUAC
M 1:250**

 



LEGENDA INŽENÝRSKÝCH SÍTÍ

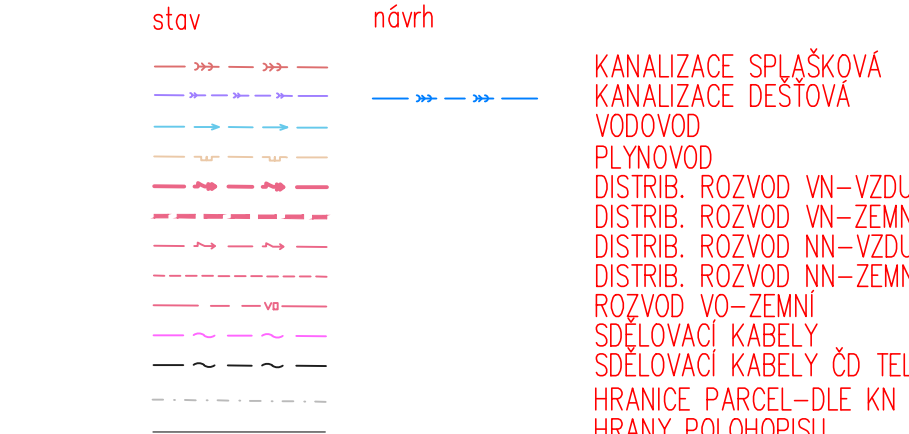

LEGENDA OBJEKTA

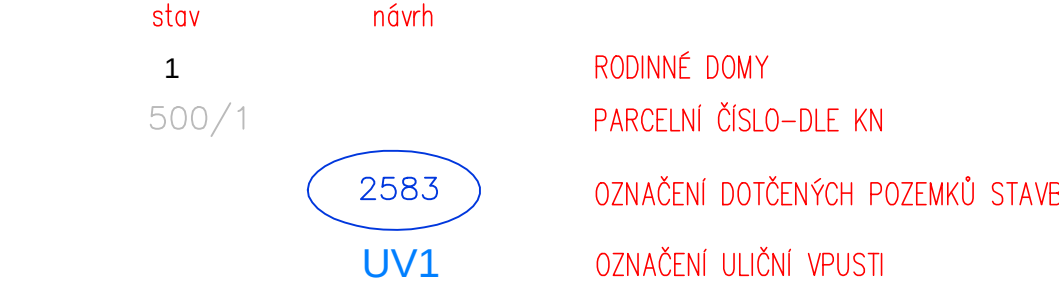

LEGENDA PLOCH

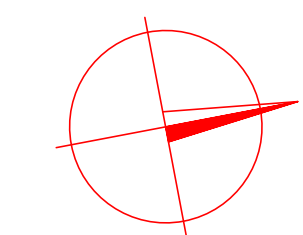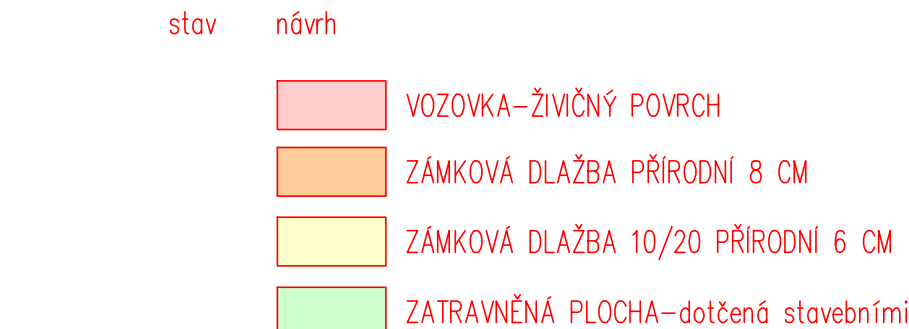

SOUŘADNICOVÝ SYSTÉM: JTSK
VÝŠKOVÝ SYSTÉM: BaIt p.v.
POLOHA STÁVAJÍCÍCH INŽENÝRSKÝCH SÍTÍ JE INFORMATIVNÍ

VYPRACOVANÉ		ZODP. PROJEKT		KRESLIL:	VED. PROJEKCE	NELL PROJEKT S. r. o. Plesná 5559 780 05 Zlín	
Ing. Rostislav Grebík	Ing. Karel Kuchař	Ing. Rostislav Grebík		Zuzana Kuchařová			
KRAJ: OLOMOUCKÝ				KAT. Ú: BĚLKOVICE, LAŠTANY		FORMÁT	9xA4
STAVEBNÍK: OBEC BĚLKOVICE - LAŠTANY						DATUM	1/2016
AKCE:						STUPEŇ	DPS
OPRAVA CHODNÍKU OD PARLAMENTU PO KAPLIČKU						ZAKÁZK. ČÍSLO	-2016
OBSAH:							
SITUACE						MÉRITKO: 1:250	ČÍSLO VÝKRESU C. 2.