


KOORDINAČNÍ SITUACE STAVBY - ČÁST 2 - M 1:250

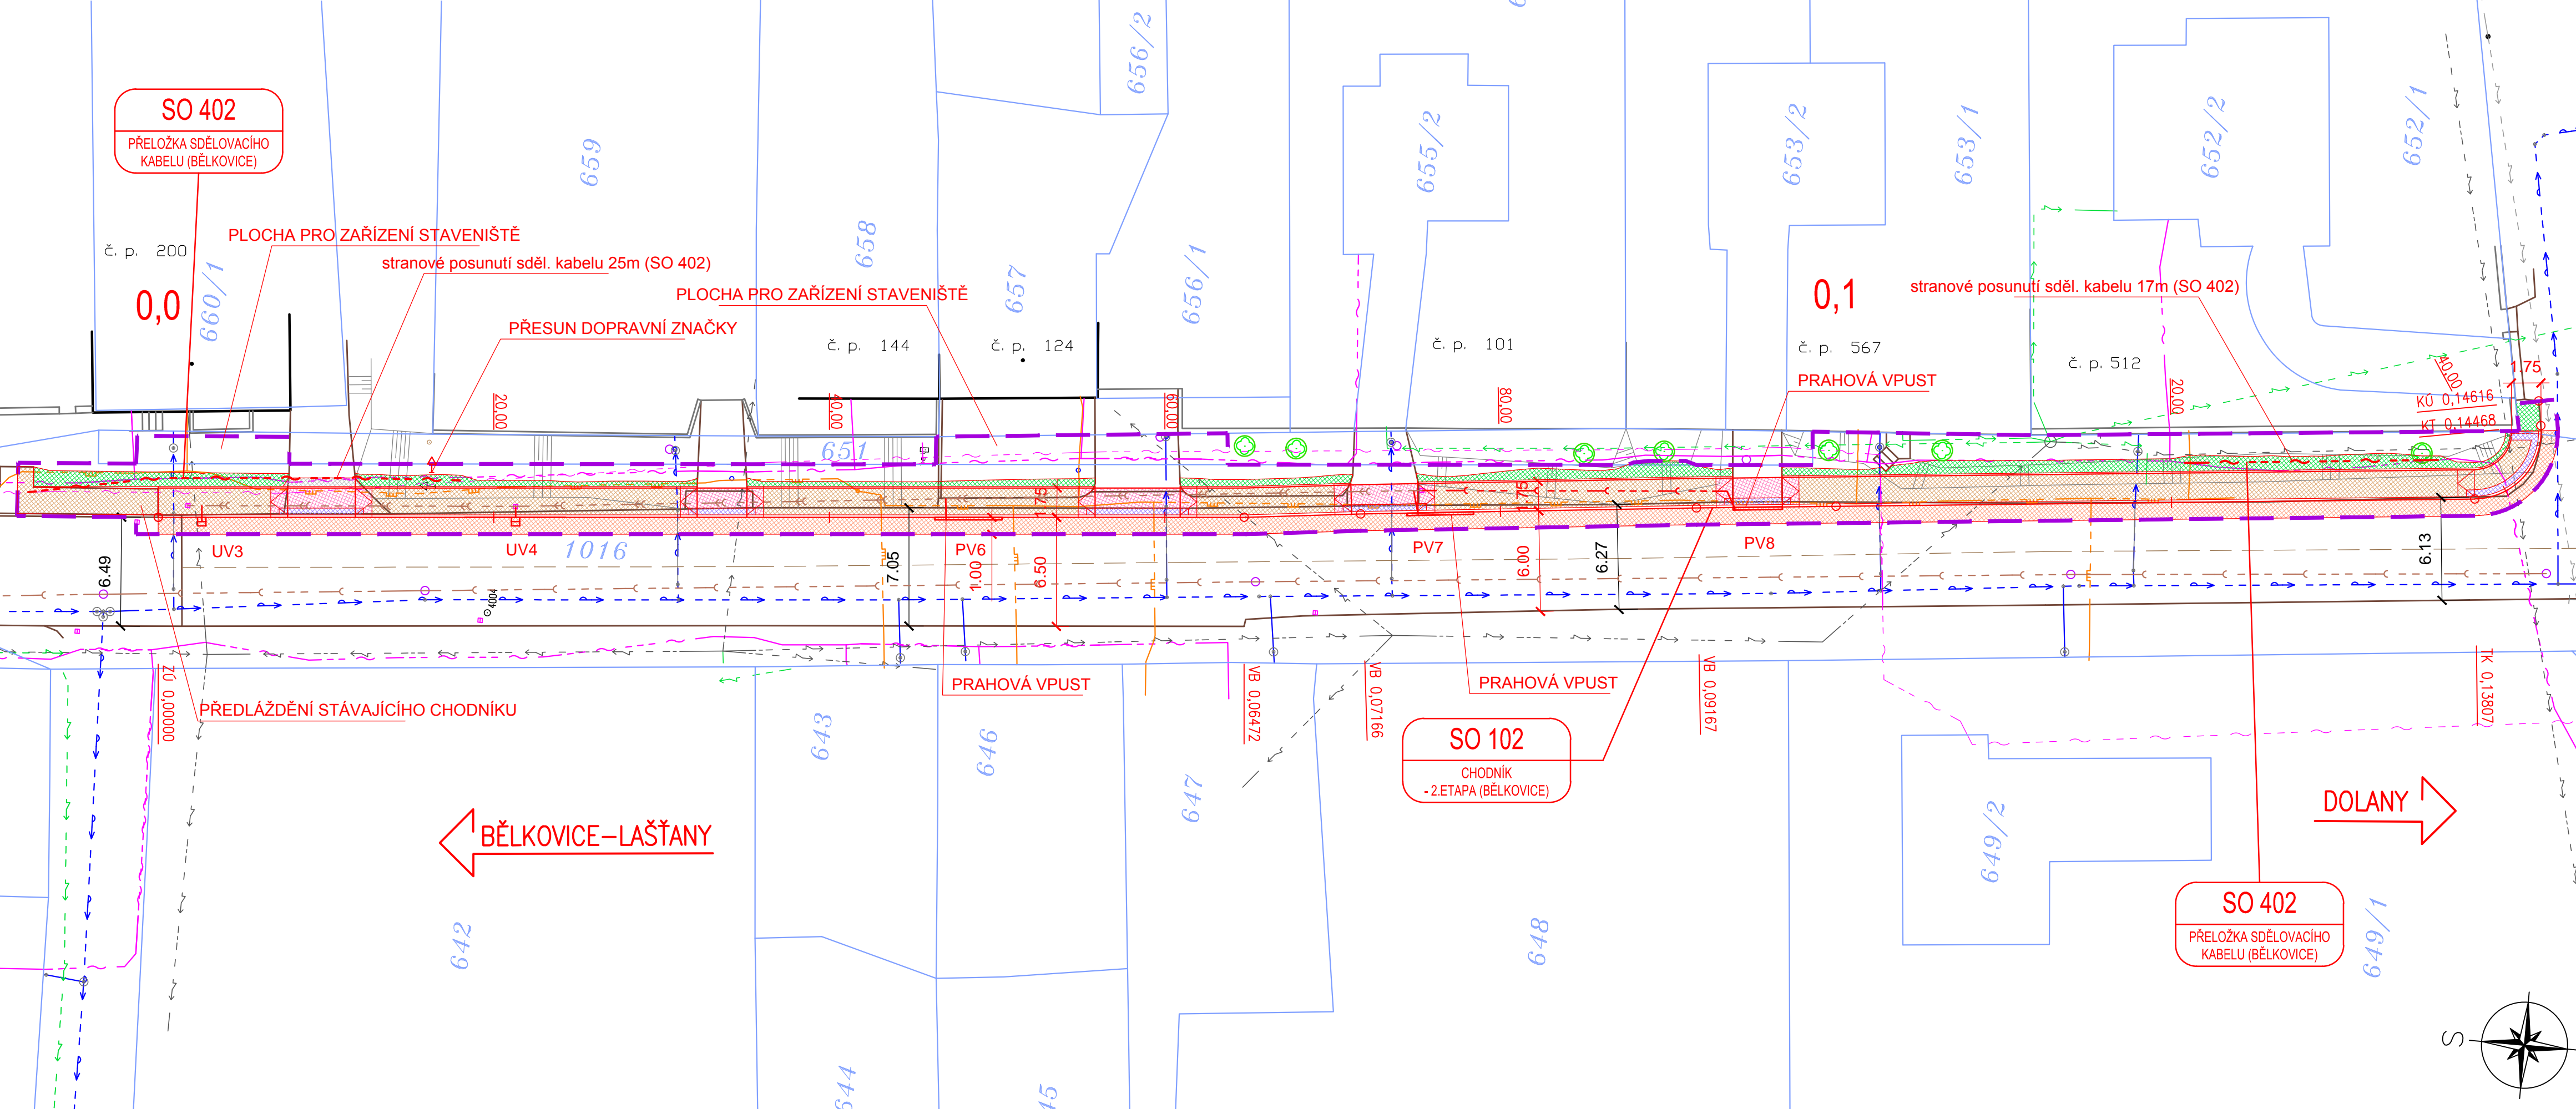

- LEGENDA STÁVAJÍCÍCH SÍTÍ:**
- vodovod (INSTA CZ s.r.o.)
 - kanalizace (obec Bělkovice-Laštany)
 - STL plynovod (RWE Distribuční služby s.r.o.)
 - sdělovací vedení – podzemní (Česká telekomunikační infrastruktura a.s.)
 - vedení NN – přípojka – podzemní (Vodafone Czech Republic a.s.)
 - sdělovací vedení – neprovozované (Česká telekomunikační infrastruktura a.s.)
 - vedení NN – podzemní (ČEZ Distribuce a.s.)
 - vedení NN – nadzemní (ČEZ Distribuce a.s.)
 - vedení VN – nadzemní (ČEZ Distribuce a.s.)

INŽENÝRSKÉ SÍTĚ JSOU ZAKRESLENY POUZE ORIENTAČNĚ, PŘED ZAHÁJENÍM PRÁCI JE NUTNÉ JE VYTYČIT.

- LEGENDA NOVÝCH SÍTÍ:**
- přípojka dešťových vpusť – PVC DN150 a nová UV
 - SO 402 – přeložení a stranové přesunutí sdělovacího kabelu

- LEGENDA:**
- komunikace – asfaltobeton
 - chodníky – betonové dlaždice 400x400
 - zpevněné vjezdy – betonové dlaždice 400x400
 - chodník – dlažba hmatových prvků
 - zelené plochy
 - ochráněné stromy
 - kácené stromy
 - vodorovné doprav. znač.
 - hranice obvodu stavby

- SEZNAM OBJEKTŮ:**
- SO 101 Chodník – 1.etapa (Laštany)
 - SO 102 Chodník – 2.etapa (Bělkovice)
 - SO 401 Přeložka sdělovacího kabelu (Laštany)
 - SO 402 Přeložka sdělovacího kabelu (Bělkovice)

stavba se nachází na k.ú. Bělkovice 601977
 SOUŘADNÝ SYSTÉM: S-JTSK
 VÝŠKOVÝ SYSTÉM: B.p.v.

ODPOV. PROJEKTANT ZAKÁZKY	ING. ZDENĚK KADLČÍK	<i>Kadlčík</i>
ODPOV. PROJEKTANT SO, PS	---	
NAVRHL, VYPRACOVAL	ING. TOMÁŠ LÝSEK	<i>Lýsek</i>
KRESLIL, PSAL	ING. TOMÁŠ LÝSEK	<i>Lýsek</i>
KONTROLOVAL	ING. ZDENĚK KADLČÍK	<i>Kadlčík</i>



KRAJ	OLOMOUCKÝ	OBEC	BĚLKOVICE-LAŠTANY	STUPEŇ	DSP+PDPS
INVESTOR	OBEC BĚLKOVICE-LAŠTANY			DATUM	3/2017

BEZBARIEROVÉ CHODNÍKY V BĚLKOVICÍCH-LAŠTANECH	MĚŘÍTKO	1:250
	FORMÁT	5 x A4
	ZAK. ČÍSLO	1603210
	ČÁST DOKUMENTACE	B

VÝKRES	ČÍS. SOUPRAVY	ČÍS. PŘÍLOHY
KOORDINAČNÍ SITUACE STAVBY - ČÁST 2		2.2