# KOORDINAČNÍ SITUACE STAVBY - ČÁST 1 - M 1:250

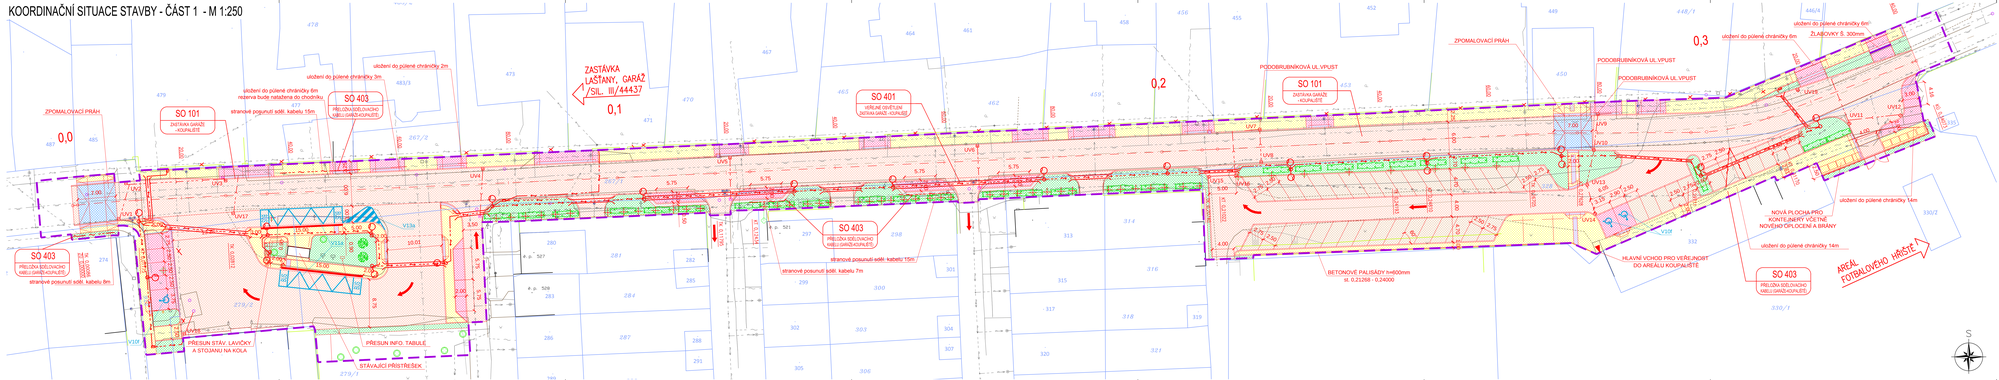
ZASTÁVKA LAŠTANY, GARÁŽ /SIL. III/444 37
0,1
0,2
0,3
0,0
ZPOMALOVACÍ PRÁH
SO 101
ZASTÁVKA GARÁŽ +KOUPALIŠTĚ
SO 403
PŘELOŽKA SDĚLOVACÍHO KABELU GARÁŽ+KOUPALIŠTĚ
SO 401
VEŘEJNÉ OSVĚTLENÍ ZASTÁVKA GARÁŽ +KOUPALIŠTĚ
PODOBRUBENÍKOVÁ UL. VPUST
ZPOMALOVACÍ PRÁH
ZLABOVKY S. 300mm
NOVÁ PLOCHA PRO KONTEJNERY VČETNĚ NOVÉHO OPLOCENÍ A BRÁNY
HLAVNÍ VCHOD PRO VEŘEJNOST DO AREÁLU KOUPALIŠTĚ
BETONOVÉ PALISÁDY h=600mm id. č.21208 - 0,24000
AREAL FOTBALOVÉHO HŘIŠTĚ
PŘESUN STÁV. LAVIČKY A STOJANU NA KOLA
PŘESUN INFO. TABULE
STÁVAJÍCÍ PŘÍSTŘEŠEK
stranové posunutí sdělí. kabelu 15m
stranové posunutí sdělí. kabelu 8m
stranové posunutí sdělí. kabelu 7m
stranové posunutí sdělí. kabelu 15m
uložení do pylené chrániče 6m
uložení do pylené chrániče 2m
uložení do pylené chrániče 14m
UV4
UV5
UV6
UV7
UV8
UV9
UV10
UV11
UV12
UV13
UV14
UV15
UV16
UV17
