
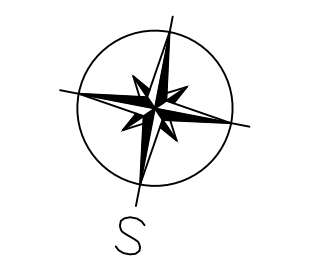


SITUACE - M 1:250

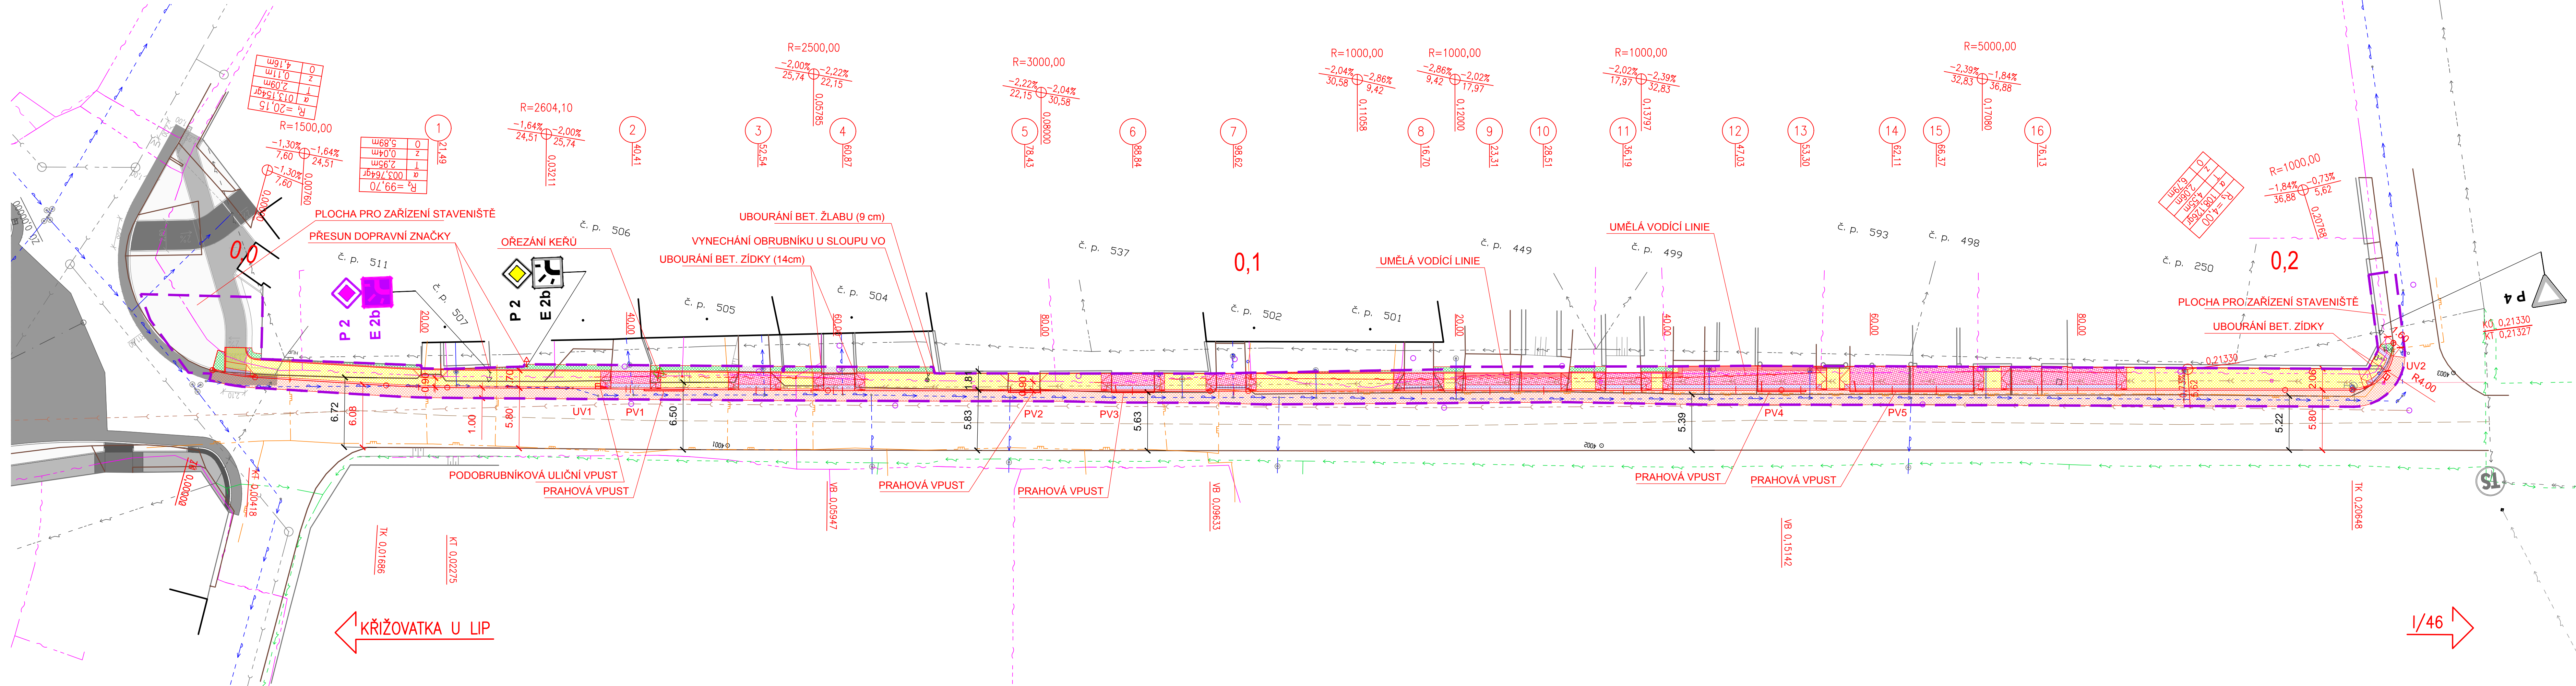

- LEGENDA STÁVAJÍCÍCH SÍTÍ:
- vodovod (INSTA CZ s.r.o.)
 - kanalizace (obec Bělkovice-Laštany)
 - STL plynovod (RWE Distribuční služby s.r.o.)
 - sdělovací vedení – podzemní (Česká telekomunikační infrastruktura a.s.)
 - vedení NN – přípojka – podzemní (Vodafone Czech Republic a.s.)
 - sdělovací vedení – neprovozované (Česká telekomunikační infrastruktura a.s.)
 - vedení NN – podzemní (ČEZ Distribuce a.s.)
 - vedení NN – nadzemní (ČEZ Distribuce a.s.)
 - vedení VN – nadzemní (ČEZ Distribuce a.s.)
- INŽENÝRSKÉ SÍTĚ JSOU ZAKRESLENY POUZE ORIENTAČNĚ, PŘED ZAHÁJENÍM PRACÍ JE NUTNÉ JE VYTYČIT.

- LEGENDA NOVÝCH SÍTÍ:
- přípojka dešťových vpustí – PVC DN150 a nová UV
 - SO 401 – přeložení a stranové přesunutí sdělovacího kabelu

- LEGENDA:
- komunikace – asfaltobeton
 - chodníky – zámková dlažba
 - zpevněné vjezdy – zámk.dl.
 - chodník – dlažba hmatových prvků
 - chodník – umělá vodící linie
 - nezp. vjezdy – vibrovaný štěrk
 - zelené plochy
 - ochráněné stromy
 - kácené stromy
 - vodorovné doprav. znač.
 - hranice obvodu stavby

- SEZNAM OBJEKTŮ:
- SO 101 Chodník – 1.etapa (Laštany)
 - SO 102 Chodník – 2.etapa (Bělkovice)
 - SO 401 Přeložka sdělovacího kabelu (Laštany)
 - SO 402 Přeložka sdělovacího kabelu (Bělkovice)

- LEGENDA KATASTRU NEMOVITOSTÍ:
- hranice katastrálních území
 - hranice parcel katastru nemovitostí
 - vnitřní kresba/slučky
 - číslo parcely katastru nemovitostí
 - hranice obvodu stavby

- LEGENDA SVISLÉHO DOPRAVNÍHO ZNAČENÍ:
- B 28 stávající svislé dopravní značení
 - B 28 rušené stávající svislé dopravní značení
 - B 28 původní poloha přesunutého stáv. svislého dopravního značení
 - B 28 nová poloha přesunutého stáv. svislého dopravního značení
 - B 28 nově svislé dopravní značení

stavba se nachází na k.ú. Laštany 601985
 SOUŘADNÝ SYSTÉM: S-JTSK
 VÝŠKOVÝ SYSTÉM: B.p.v.

ODPOV. PROJEKTANT ZAKÁZKY	ING. ZDENĚK KADLČÍK	<i>Kadlčík</i>
ODPOV. PROJEKTANT SO, PS	ING. ZDENĚK KADLČÍK	<i>Kadlčík</i>
NAVŘHL. VYPRACOVAL	ING. TOMÁŠ LÝSEK	<i>Lýsek</i>
KRESLIL, PSAL	ING. TOMÁŠ LÝSEK	<i>Lýsek</i>
KONTROLOVAL	ING. ZDENĚK KADLČÍK	<i>Kadlčík</i>



KRAJ	OLOMOUCKÝ	OBEC	BĚLKOVICE-LAŠTANY	STUPEŇ	DSP+PDPS
INVESTOR	OBEC BĚLKOVICE-LAŠTANY			DATUM	3/2017
AKCE	BEZBARIEROVÉ CHODNÍKY V BĚLKOVICÍCH-LAŠTANECH SO 101 - CHODNÍK - 1.ETAPA (LAŠTANY)			MĚŘÍTKO	1:250
				FORMÁT	7 x A4
				ZAK. ČÍSLO	1603210
VÝKRES	SITUACE			ČÍS. SOUPRAVY	ČÍS. PŘÍLOHY
					1.1.02

← KŘÍŽOVATKA U LIP

1/46 →