


SITUACE - M 1:250

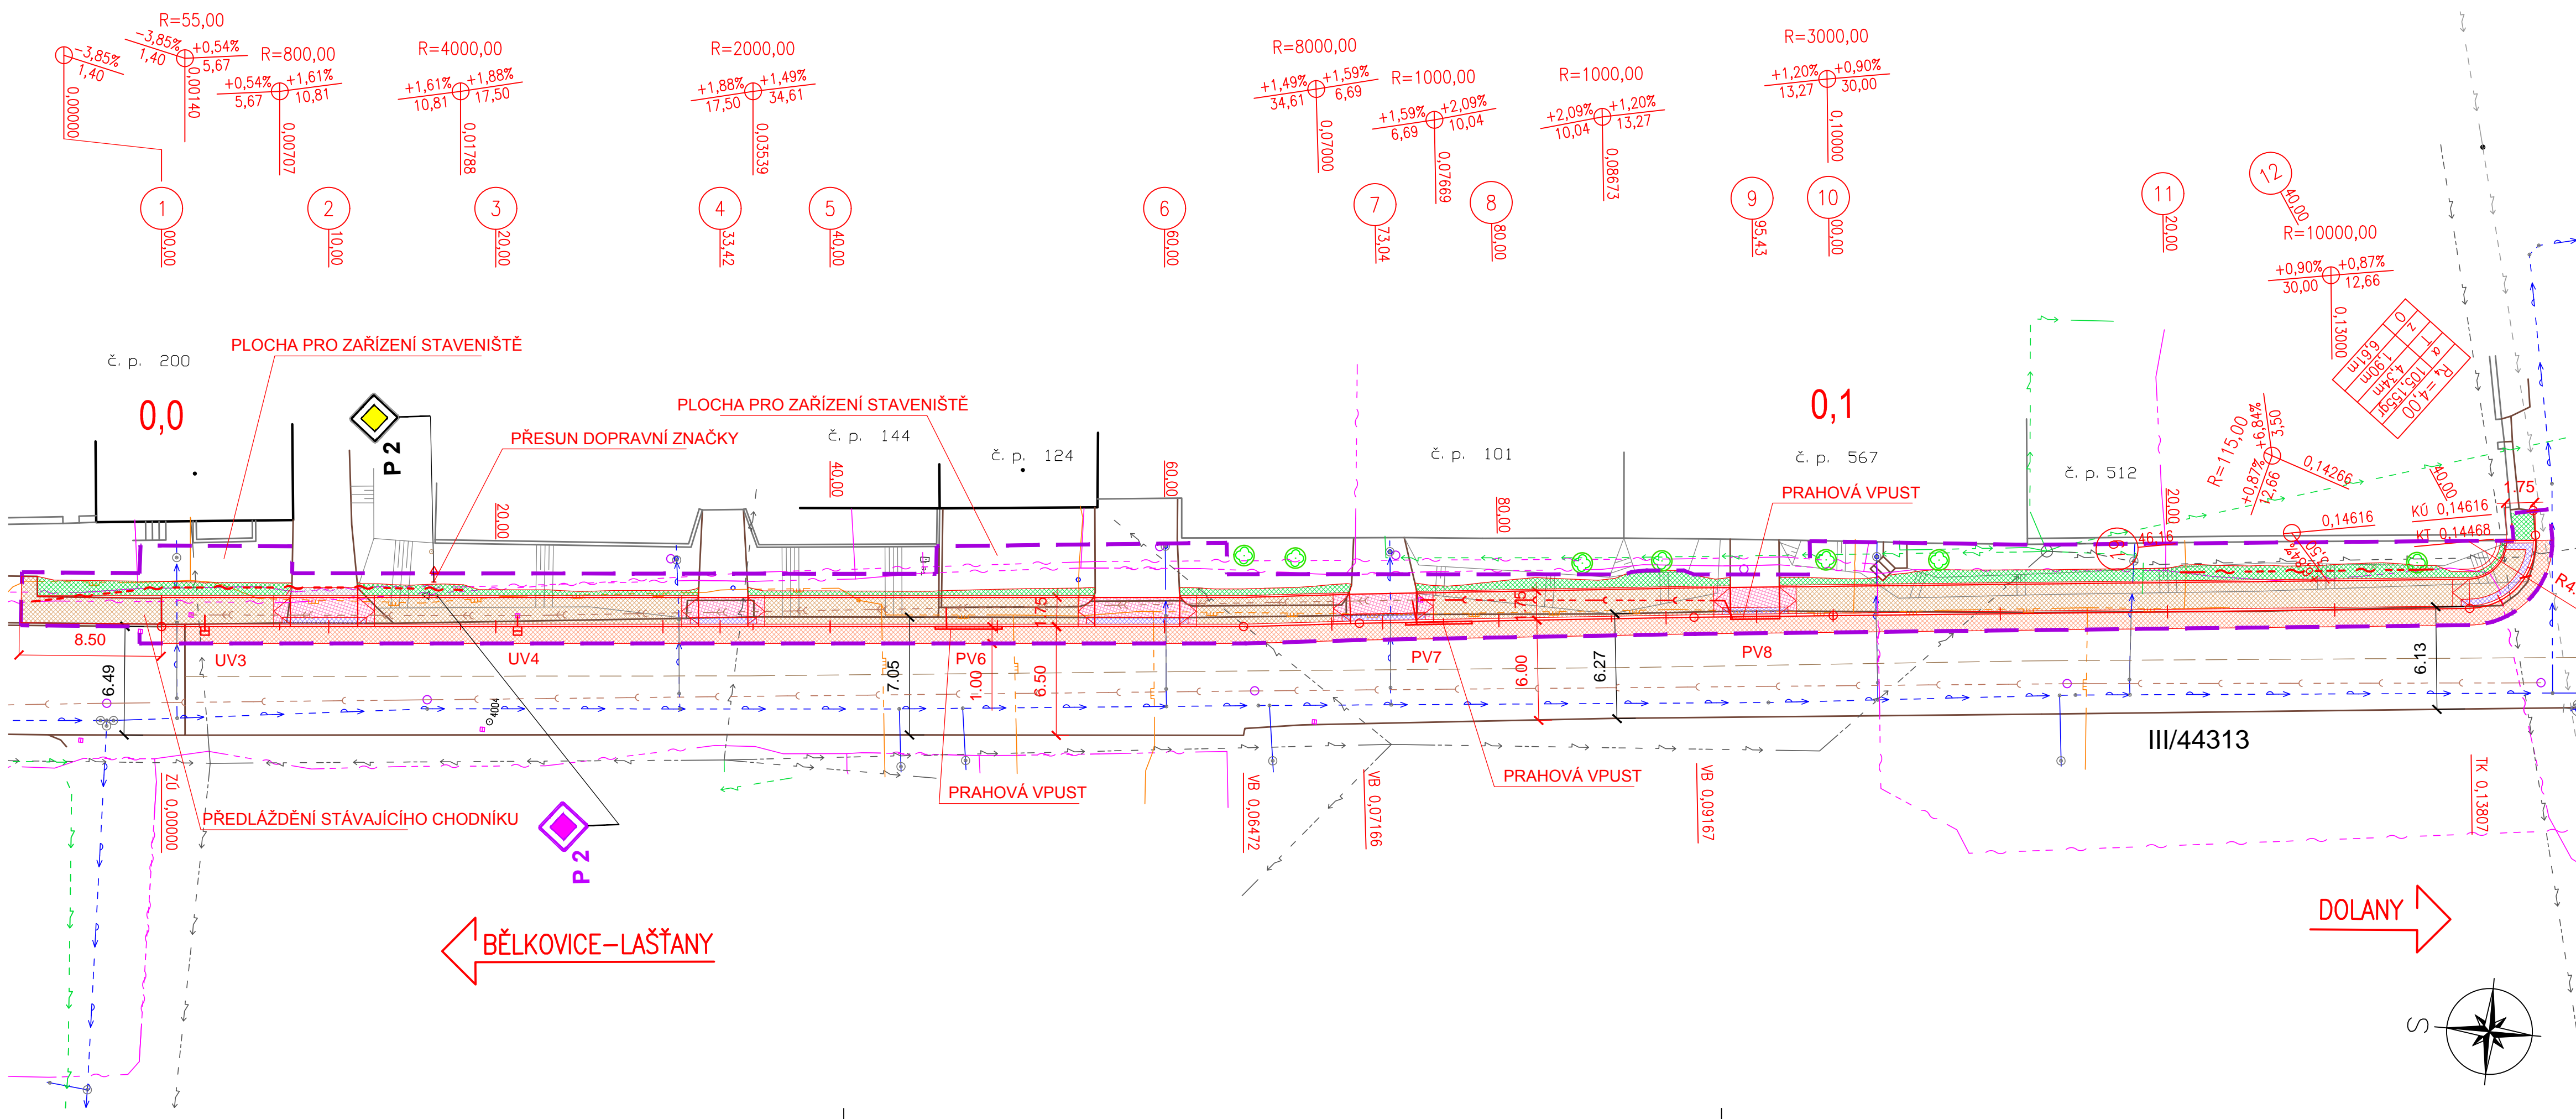

LEGENDA STÁVAJÍCÍCH SÍTÍ:

- vodovod (INSTA CZ s.r.o.)
- kanalizace (obec Bělkovice-Laštany)
- STL plynovod (RWE Distribuční služby s.r.o.)
- sdělovací vedení – podzemní (Česká telekomunikační infrastruktura a.s.)
- vedení NN – přípojka – podzemní (Vodafone Czech Republic a.s.)
- sdělovací vedení – neprovozované (Česká telekomunikační infrastruktura a.s.)
- vedení NN – podzemní (ČEZ Distribuce a.s.)
- vedení NN – nadzemní (ČEZ Distribuce a.s.)
- vedení VN – nadzemní (ČEZ Distribuce a.s.)

INŽENÝRSKÉ SÍTĚ JSOU ZAKRESLENY POUZE ORIENTAČNĚ, PŘED ZAHÁJENÍM PRACÍ JE NUTNÉ JE VYTYČIT.

LEGENDA NOVÝCH SÍTÍ:

- přípojka dešťových vpusť – PVC DN150 a nová UV
- SO 402 – přeložení a stranové přesunutí sdělovacího kabelu

LEGENDA:

- komunikace – asfaltobeton
- chodníky – betonové dlaždice 400x400
- zpevněné vjezdy – betonové dlaždice 400x400
- chodník – dlažba hmatových prvků
- zelené plochy
- ochráněné stromy
- kácené stromy
- vodorovné doprav. znač.
- hranice obvodu stavby

SEZNAM OBJEKTŮ:

- SO 101 Chodník – 1.etapa (Laštany)
- SO 102 Chodník – 2.etapa (Bělkovice)
- SO 401 Přeložka sdělovacího kabelu (Laštany)
- SO 402 Přeložka sdělovacího kabelu (Bělkovice)

LEGENDA KATASTRU NEMOVITOSTÍ:

- hranice katastrálních území
- hranice parcel katastru nemovitostí
- vnitřní kresba/slučky
- číslo parcely katastru nemovitostí
- hranice obvodu stavby

LEGENDA SVISLÉHO DOPRAVNÍHO ZNAČENÍ:

- B 28 stávající svislé dopravní značení
- B 28 rušené stávající svislé dopravní značení
- B 28 původní poloha přesunutého stáv. svislého dopravního značení
- B 28 nová poloha přesunutého stáv. svislého dopravního značení
- B 28 nové svislé dopravní značení

stavba se nachází na k.ú. Bělkovice 601977
 SOUŘADNÝ SYSTÉM: S-JTSK
 VÝŠKOVÝ SYSTÉM: B.p.v.

ODPOV. PROJEKTANT ZAKÁZKY	ING. ZDENĚK KADLČÍK				
ODPOV. PROJEKTANT SO, PS	ING. ZDENĚK KADLČÍK				
NAVRHL. VYPRACOVAL	ING. TOMÁŠ LÝSEK				
KRESLIL, PSAL	ING. TOMÁŠ LÝSEK				
KONTROLOVAL	ING. ZDENĚK KADLČÍK				
KRAJ	OLOMOUČSKÝ	OBEC	BĚLKOVICE-LAŠTANY	STUPEŇ	DSP+PDPS
INVESTOR	OBEC BĚLKOVICE-LAŠTANY			DATUM	3/2017
AKCE	BEZBARIEROVÉ CHODNÍKY V BĚLKOVICÍCH-LAŠTANECH			MĚŘÍTKO	1:250
				FORMÁT	5 x A4
				ZAK. ČÍSLO	1603210
				ČÁST DOKUMENTACE	C
VÝKRES	SITUACE			ČÍS. SOUPRAVY	ČÍS. PŘÍLOHY
					1.2.02