



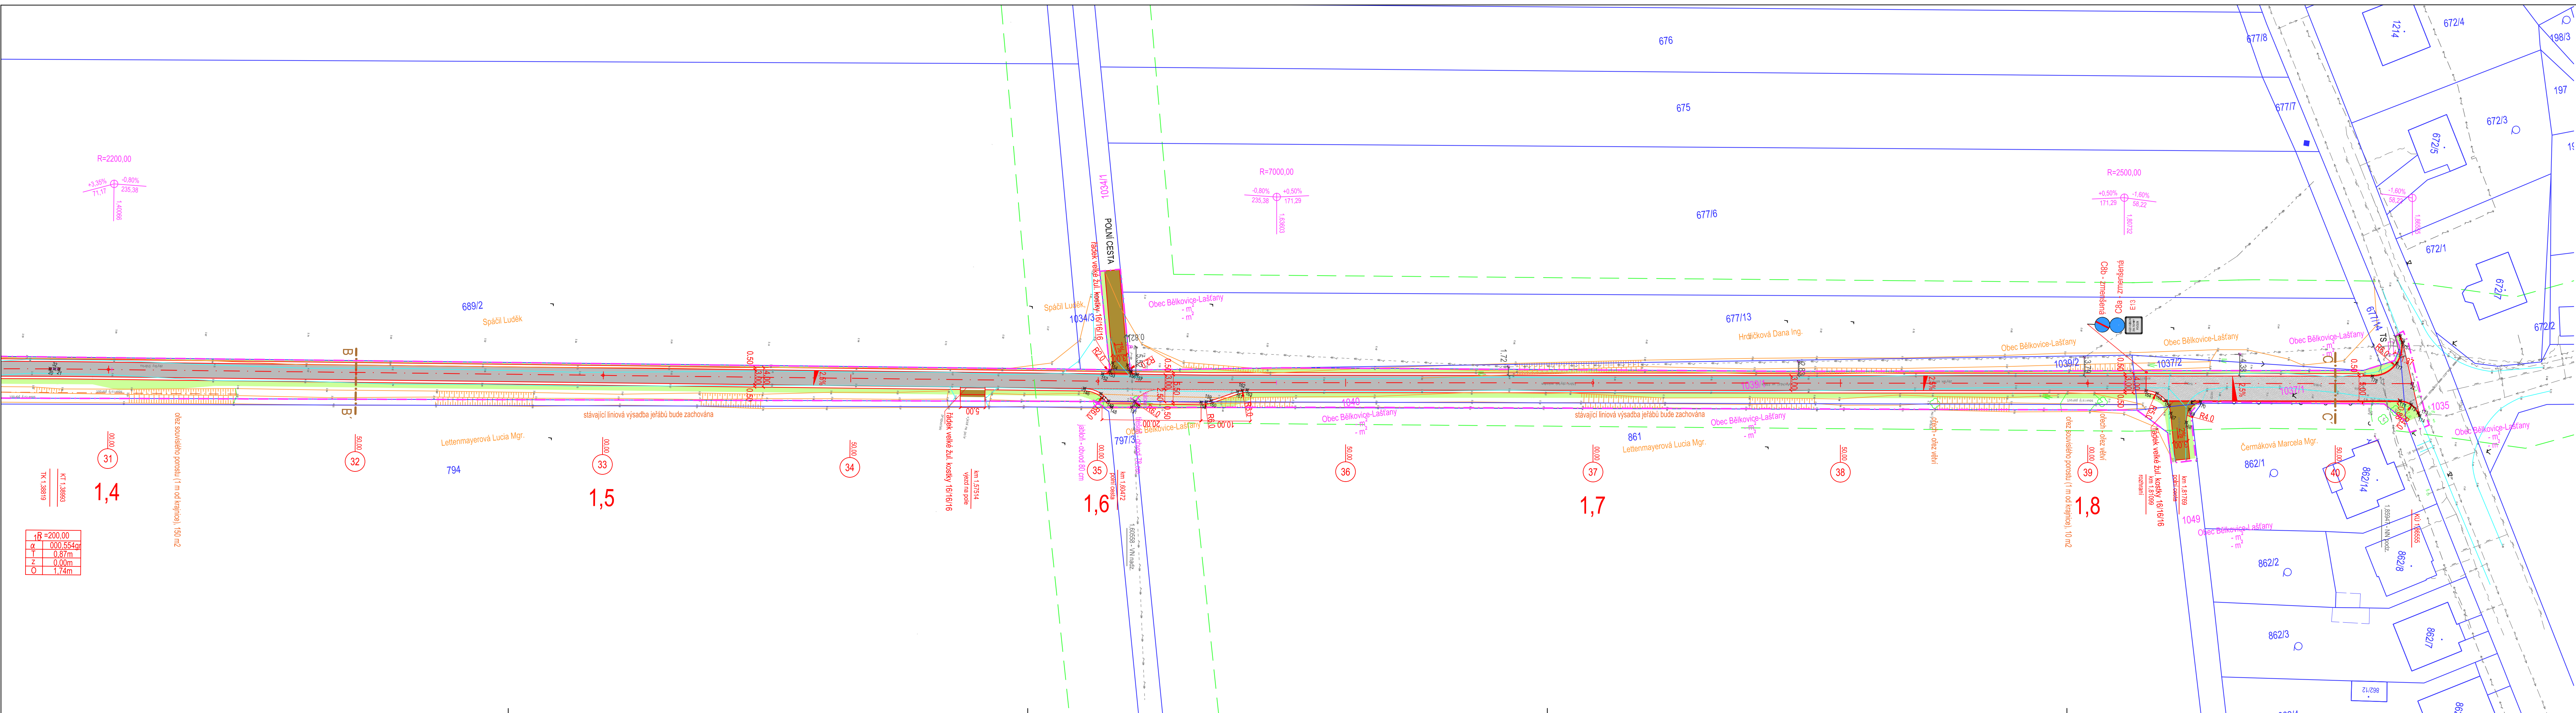

- LEGENDA PLOCH**
- ÚČELOVÁ KOMUNIKACE - ASFALTOBETON - NEUZNATELNÝ NÁKLAD - KONSTRUKCE 1
 - ÚČELOVÁ KOMUNIKACE - ASFALTOBETON - NEUZNATELNÝ NÁKLAD - KONSTRUKCE 1
 - VÝHYBNA - ASFALTOBETON - NEUZNATELNÝ NÁKLAD - KONSTRUKCE 1
 - KACÍREK - NEUZNATELNÝ NÁKLAD
 - OSTATNÍ PLOCHY - RECYKLÁT - NEUZNATELNÝ NÁKLAD - KONSTRUKCE 2
 - OHUMUSOVÁNÍ
 - HRANICE STAVENIŠTĚ
 - KÁCENÍ SOUVISLÉHO POROSTU 1,0 M OD KRAJNICE
 - NÁVRH STROMU
- KATASTRÁLNÍ ÚZEMÍ**
- K.Ú. BĚLKOVICE
 - K.Ú. DOLANY U OLOMOUCE
 - SOUSEDNÍ POZEMEK
 - DOTČENÝ POZEMEK
 - VLASTNÍK
 - ZABOR
 - VYŇETÍ ZE ZPF
- LEGENDA SÍTÍ**
- STL PLYNOVOD
 - NN NADZEMNÍ
 - NN PODZEMNÍ
 - VN NADZEMNÍ
 - VN PODZEMNÍ
 - VODOVOD
 - CETIN - PODZEMNÍ
 - CETIN - CHRÁNICKA STÁVAJÍCÍ
 - KANALIZAČNÍ POTRUBÍ PVC DN 200
 - DRENÁŽ PVC DN 200 SN8
 - OCHRANNE PÁSMO VN
- LEGENDA OBJEKTŮ**
- SO 101 - ÚČELOVÁ KOMUNIKACE

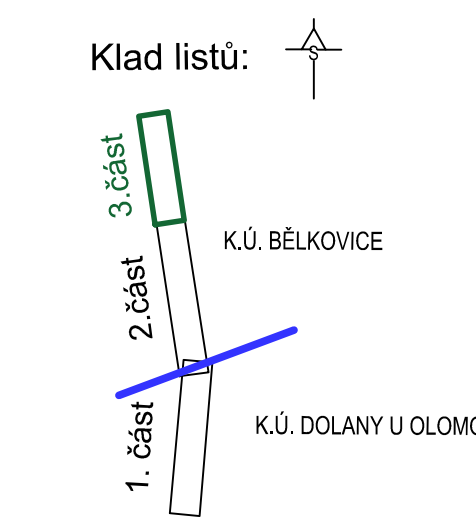

SOUŘADNICOVÝ SYSTÉM S-JTSK VÝŠKOVÝ SYSTÉM B. p. v.					
VEDOUcí PROJEKTU		ZODPOVĚDNÝ PROJEKTANT		VYPRACOVAL	
Ing. Petr SMÍŤAL		Ing. Linda SMÍŤALOVÁ ČKAIT 1201908		Ing. Martin LIMANOVSKÝ	
REGIONÁLNÍ AGENTURA PRO ROZVOJ STŘEDNÍ MORAVY Horní nám. 5 OLOMOUC IČO: 646 311 09					
					
STAVEBNÍK: Obec BĚLKOVICE - LAŠŤANY, Obec DOLANY					
KRAJ	OLOMOUCKÝ	MÍSTO	k.ú. DOLANY U OLOMOUCE, BĚLKOVICE		
AKCE			ZAKÁZK.ČÍSLO		P/2015/043
ÚČELOVÁ KOMUNIKACE DOLANY - BĚLKOVICE - LAŠŤANY - CYKLOSTEZKA			FORMAT		6 x A4
			DATUM		12/2017
			STUPEŇ		DSP/PDPS
			Č.PŘÍLOHY		MĚŘITKO 1:500
KOORDINAČNÍ SITUACE - ÚSEK DOLANY - BĚLKOVICE - 3. ČÁST			B.3c		