


# KOORDINAČNÍ SITUACE STAVBY - 2. ČÁST - KOLEM KOUPALIŠTĚ - M 1:250

## ROZDĚLENÍ PRO ROZPOČET STAVBY - U KOUPALIŠTĚ

STAVBA: ÚPRAVY MÍSTNÍCH KOMUNIKACÍ V OBCI BĚLKOVICE-LAŠTANY

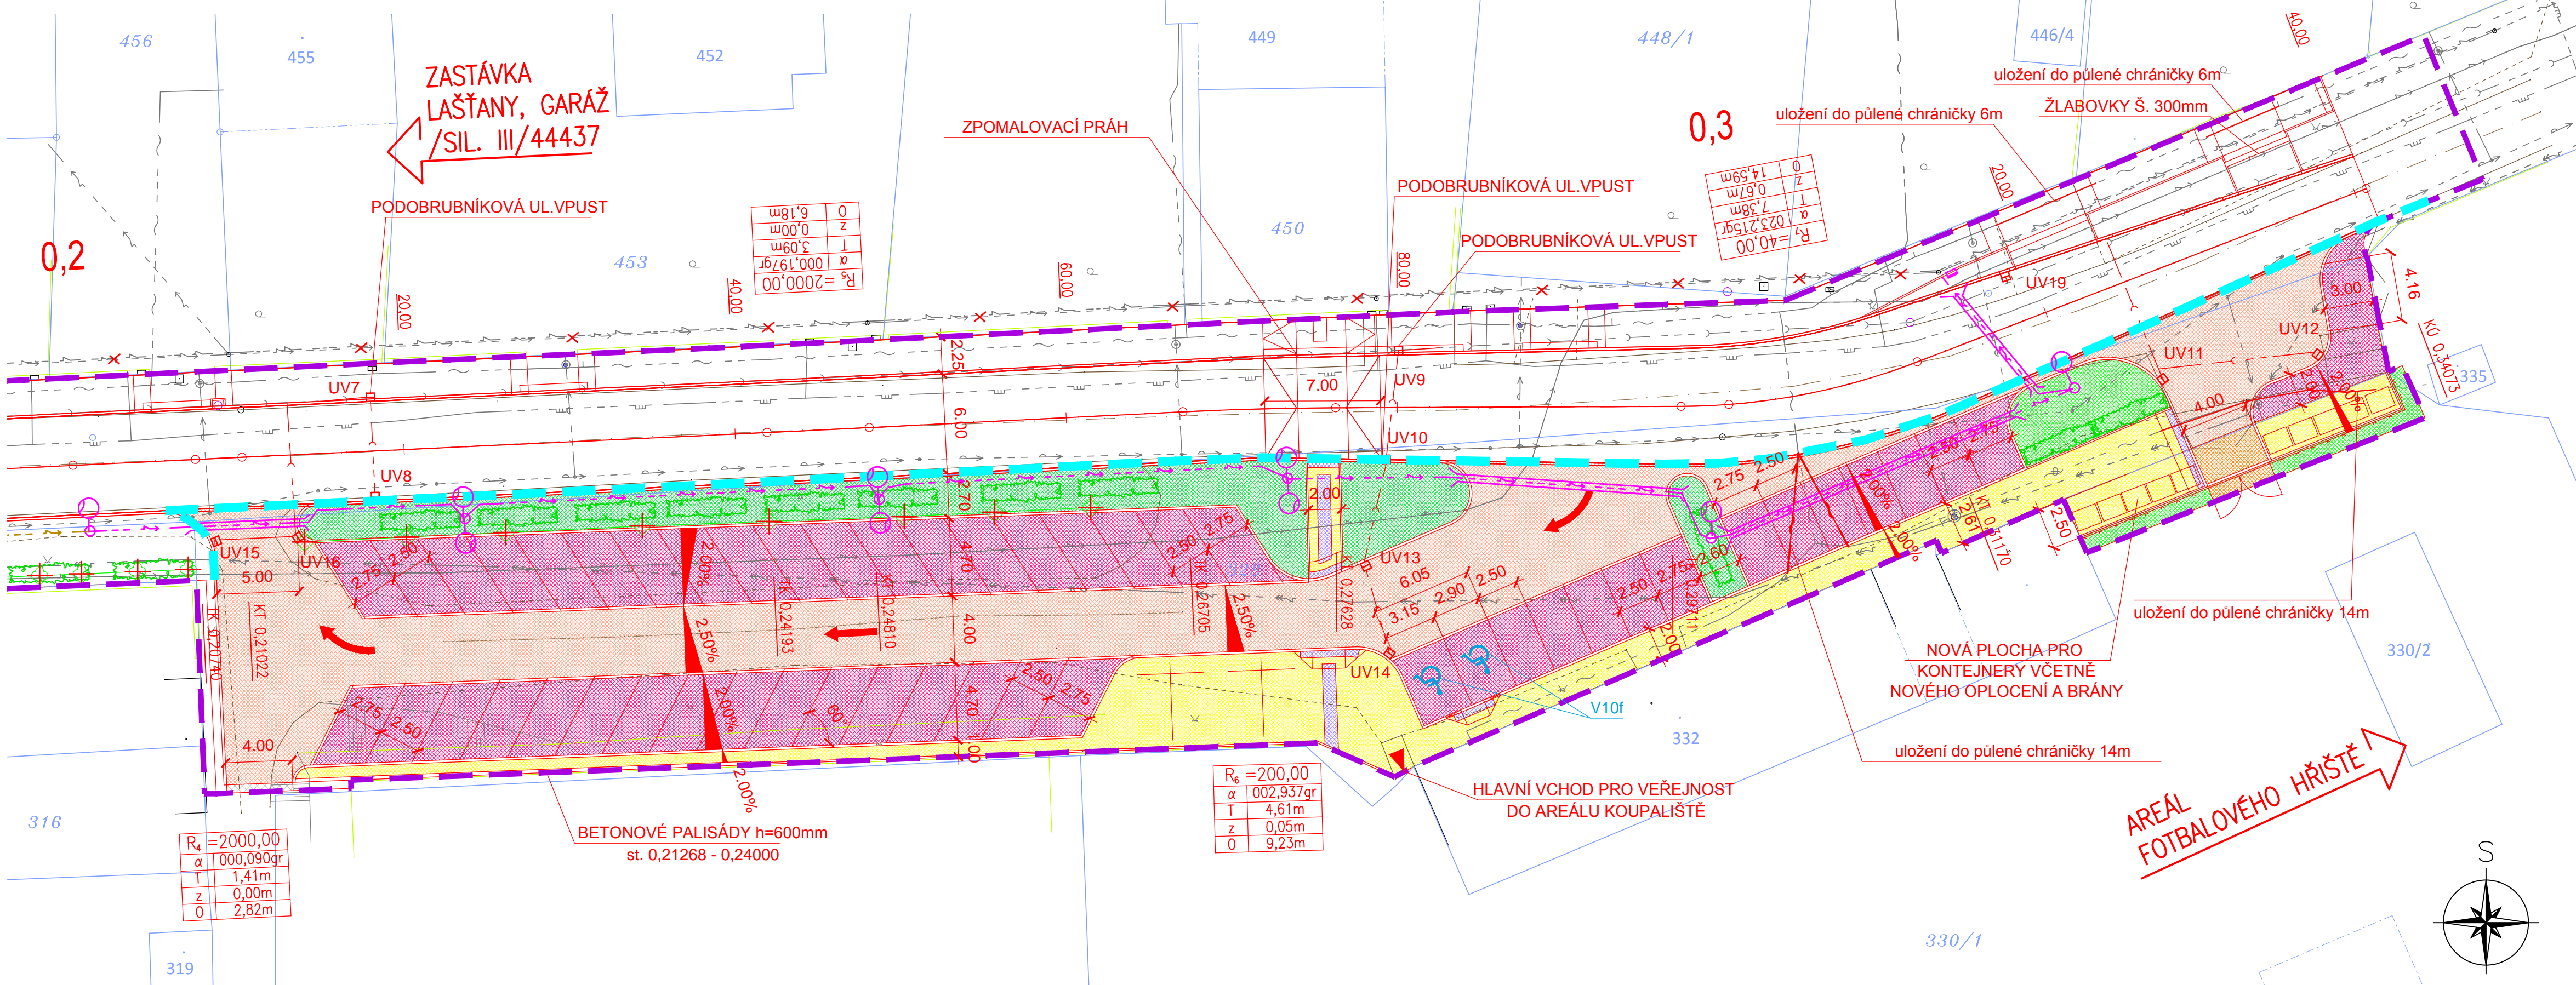

- LEGENDA STÁVAJÍCÍCH SÍTÍ:**
- vodovod (INSTA CZ s.r.o.)
  - kanalizace (obec Bělkovice-Laštany)
  - STL plynovod (RWE Distribuční služby s.r.o.)
  - sdělovací vedení – podzemní (Česká telekomunikační infrastruktura a.s.)
  - sdělovací vedení – nadzemní (Česká telekomunikační infrastruktura a.s.)
  - sdělovací vedení – neprovozované (Česká telekomunikační infrastruktura a.s.)
  - vedení NN – podzemní (ČEZ Distribuce a.s.)
  - vedení NN – nadzemní (ČEZ Distribuce a.s.)
  - vedení VN – podzemní (ČEZ Distribuce a.s.)
  - vedení veřejného osvětlení – podzemní (obec Bělkovice-Laštany)

INŽENÝRSKÉ SÍTĚ JSOU ZAKRESLENY POUZE ORIENTAČNĚ, PŘED ZAHÁJENÍM PRACÍ JE NUTNÉ JE VYTYČIT.

- LEGENDA NOVÝCH SÍTÍ:**
- přípojka dešťových vpustí – PVC DN150 a nová UV
  - vedení VO (SO 401)
  - SO 403 – přeložení a stranové přesunutí sdělovacího kabelu

- LEGENDA:**
- komunikace – asfaltobeton
  - chodníky – zámková dlažba
  - park. stání/zpev. vjezd – zámk.dl.
  - park. stání na ploše před koupalištěm – vegetační dlažba
  - nezp. sjezdy – vibrovaný štěrka
  - kamenná dlažba do betonového lože
  - dlažba vizuálně (nehmatně) vnímatelného vyznačení bezp. odstupu
  - chodník – dlažba hmatových prvků
  - zpomalovací práh – žulové kostky 10x10
  - zelené plochy
  - ochranné stromy
  - vodorovné doprav. znač.
  - hranice obvodu stavby
  - kácené stromy
  - náhradní výsadba

- LEGENDA KATASTRU NEMOVITOSTÍ:**
- hranice katastrálních území
  - hranice parcel katastru nemovitostí
  - vnitřní kresba/slučky
  - 9/1 číslo parcely katastru nemovitostí

