













LEGENDA INŽENÝRSKÝCH SÍTÍ:

- STÁVAJÍCÍ:
-  KANALIZACE SPLAŠKOVÁ
 -  VODOVOD
 -  SDĚLOVAČÍ KABELY
 -  KABELY NN PODZEMNÍ
 -  KABELY NN NADZEMNÍ
 -  KABELY VN PODZEMNÍ
 -  KABELY VN NADZEMNÍ
 -  PLYNOVOD STL, VČ. OCHRANNÉHO PÁSMA
 -  PLYNOVOD NTL – PŘÍPOJKY, VČ. OCHRANNÉHO PÁSMA

- NOVÉ:
-  KANALIZACE SPLAŠKOVÁ
 -  KANALIZAČNÍ VÝTLAK
 -  KANALIZAČNÍ PŘÍPOJKY
 -  PŘÍPOJKY NN

LEGENDA:

-  PŘÍJEZDY NA STAVENIŠTĚ
-  OBVOD STAVENIŠTĚ
-  MEZIDEPONIE

SO 01 KANALIZAČNÍ ÚSEK Č. 1

- SO 01.1 KANALIZAČNÍ POTRUBÍ
- SO 01.2 ČERPAČÍ STANICE ČS1
- SO 01.3 PŘÍPOJKA NN PRO ČS1


SO 05 KANALIZAČNÍ PŘÍPOJKY

SO 05.1 KANALIZAČNÍ PŘÍPOJKY ÚSEKU Č. 1

STOKA S1
PVC-U - DN300 - 127,00m

VÝTLAK V1
HDPE PE100 SDR11 - DN40 - 184,10m

PS 02 PŘÍPOJKA NN

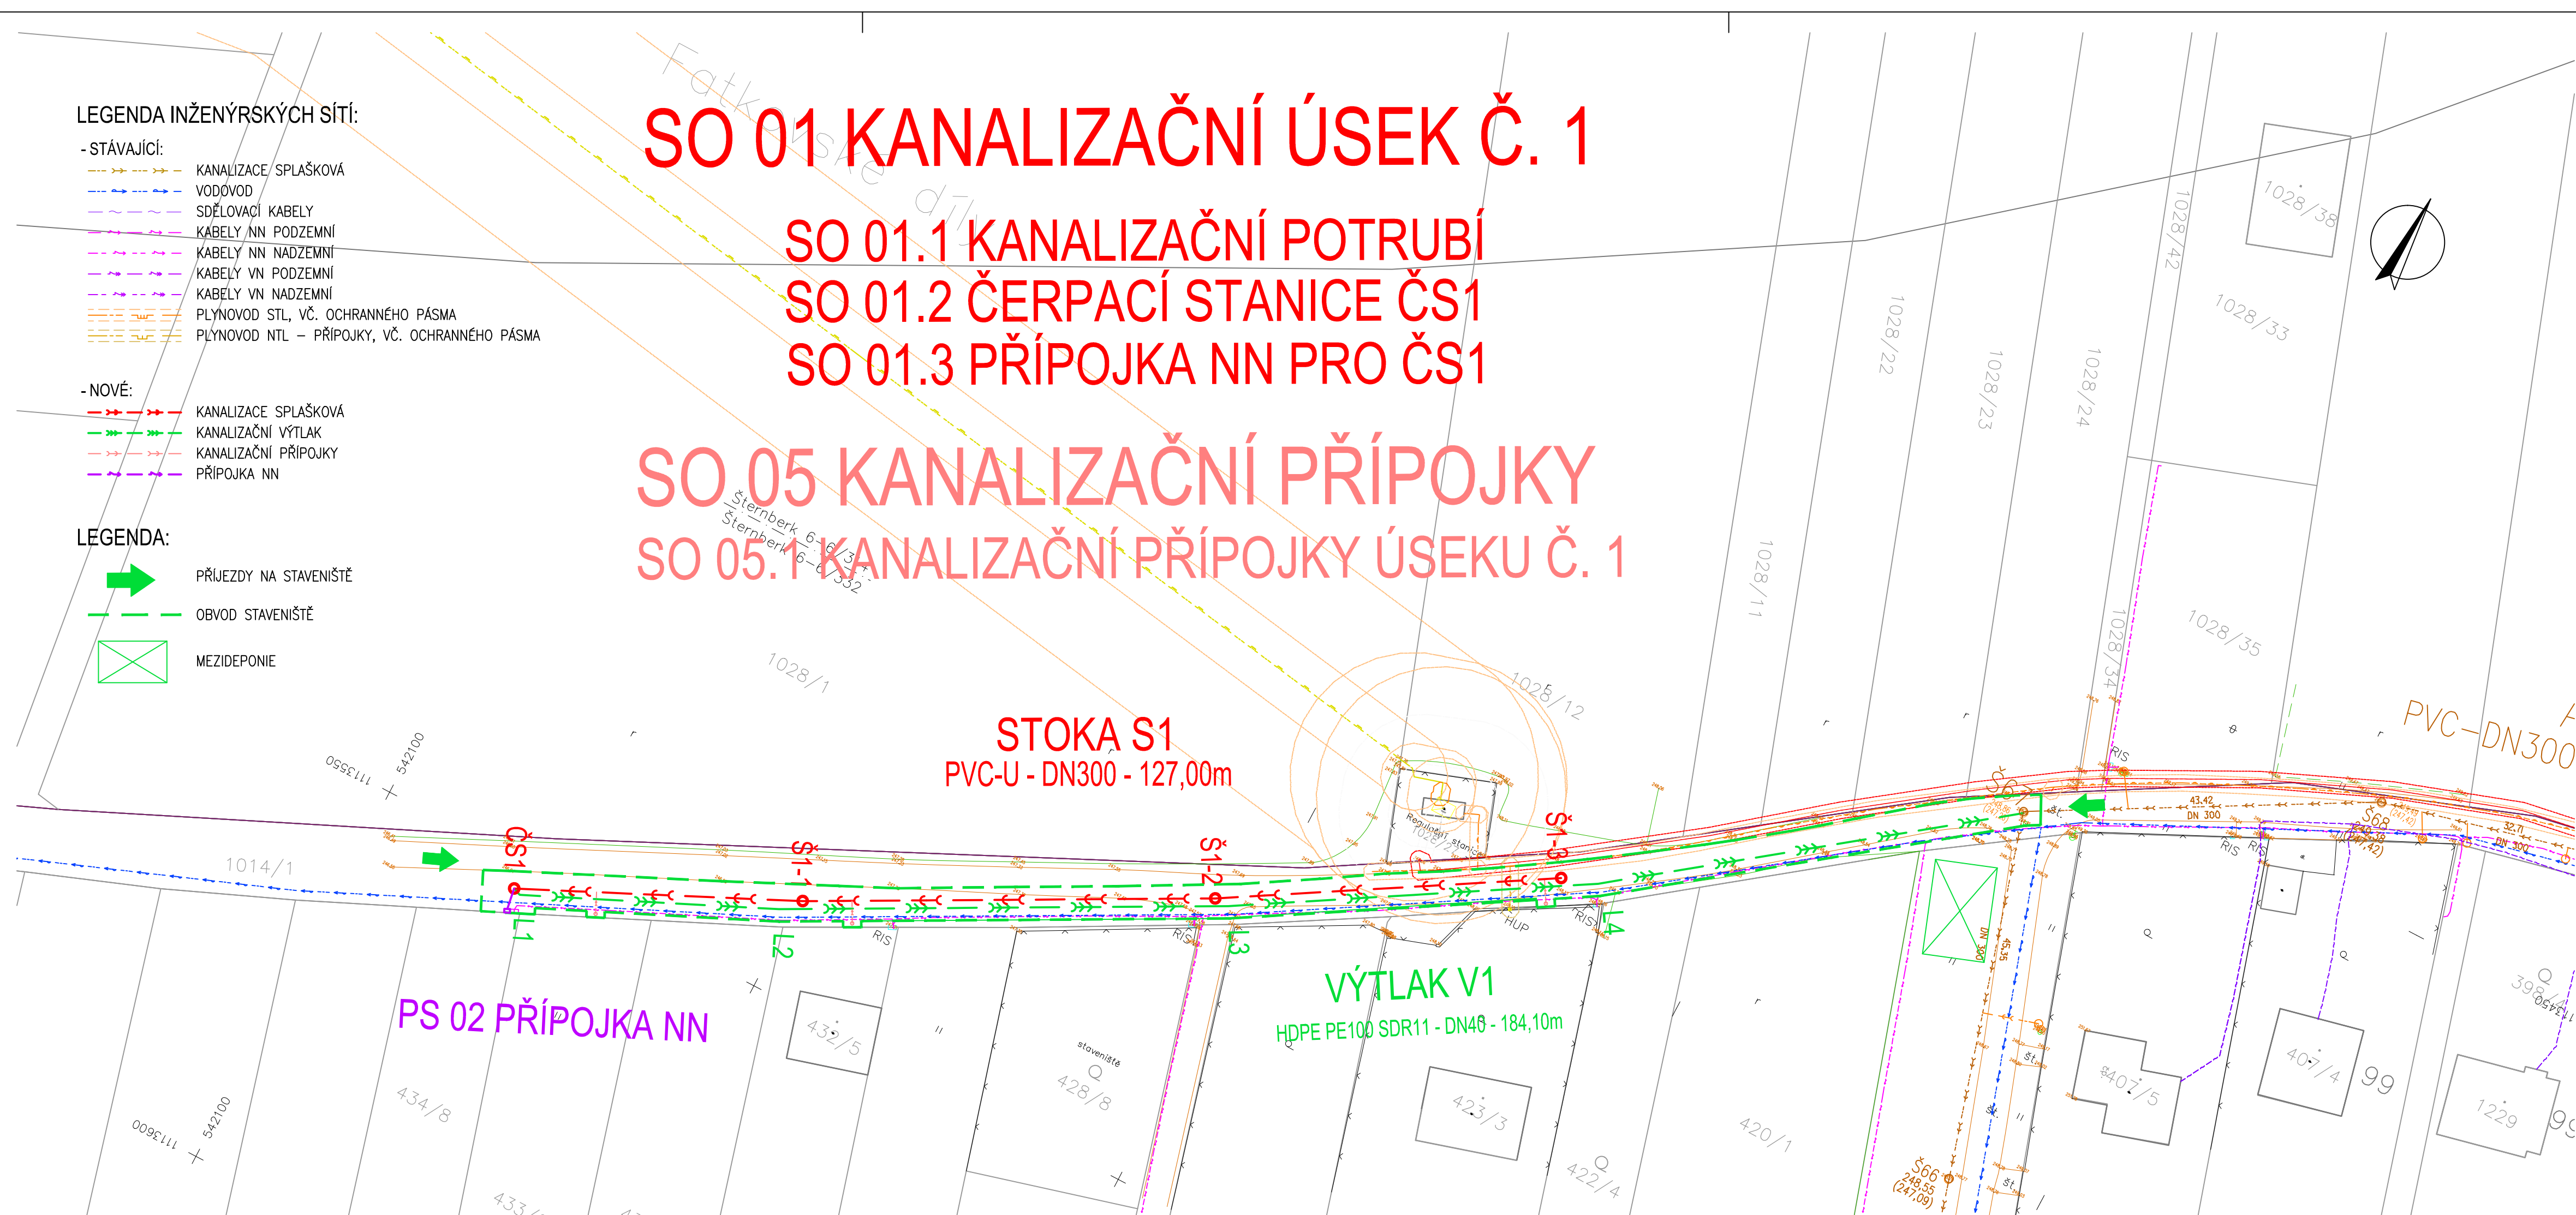

VÝŠKOVÝ SYSTÉM: Balt p.v.

SOUŘAD. SYSTÉM: S-JTSK

6			
5			
4			
3			
2			
1			
Revize	Popis	Datum	Schválil

<p>Sweco Hydroprojekt a.s. divize Morava Minská 18, 616 00 Brno; brno@sweco.cz; www.sweco.cz</p>				<p>SWECO</p>	
VYPRACOVAL	ING.Š.Medková	HIP	ING.Staněk	T. KONTROLA	ING.Machovec
PROJEKTANT	ING.Š.Medková	ŘEDITEL DIVIZE	ING.ČERNÝ, PhD	DATUM	11/2017
OBJEDNATEL	Obec Bělkovice-Laštany, Bělkovice-Laštany 139, 78316 Dolany			OKRES	Olomouc
<p>Intenzifikace ČOV Bělkovice-Laštany a dobudování splaškové kanalizace</p>				ČÍSLO ZAKÁZKY	21-7028-0107
				STUPEŇ	DSP+DPS
				FORMÁT	4xA4
				MĚŘÍTKO	1:500
<p>II. Dobudování splaškové kanalizace Bělkovice-Laštany</p>				ARCHIVNÍ ČÍSLO	7028
<p>PŘÍLOHA: KOORDINAČNÍ SITUACE č. 1</p>				ČÍSLO PŘÍLOHY	C.3.1

Tato dokumentace včetně všech příloh (s výjimkou dat poskytnutých objednatel) je duševním vlastnictvím akciové společnosti Sweco Hydroprojekt a.s. Objednatel této dokumentace je oprávněn ji využít k účelům vyplývajícím z uzavřené smlouvy bez jakéhokoliv omezení. Jiné osoby (jak fyzické, tak právnické) nejsou bez předchozího výslovného souhlasu objednatele oprávněny tuto dokumentaci ani její části jakkoli využívat, kopírovat (ani jiným způsobem rozmnožovat) nebo zpřístupnit dalším osobám.
Poznámka: Podpisy zpracovatelů jsou připojeny pouze k výškovému číslu 01 nebo originálu přílohy (matrici).