


SO 03 KANALIZAČNÍ ÚSEK č. 3
SO 05 KANALIZAČNÍ PŘÍPOJKY
SO 05.3 KANALIZAČNÍ PŘÍPOJKY ÚSEKU č. 3

STOKA S3
PVC-U - DN250 - 210,00m

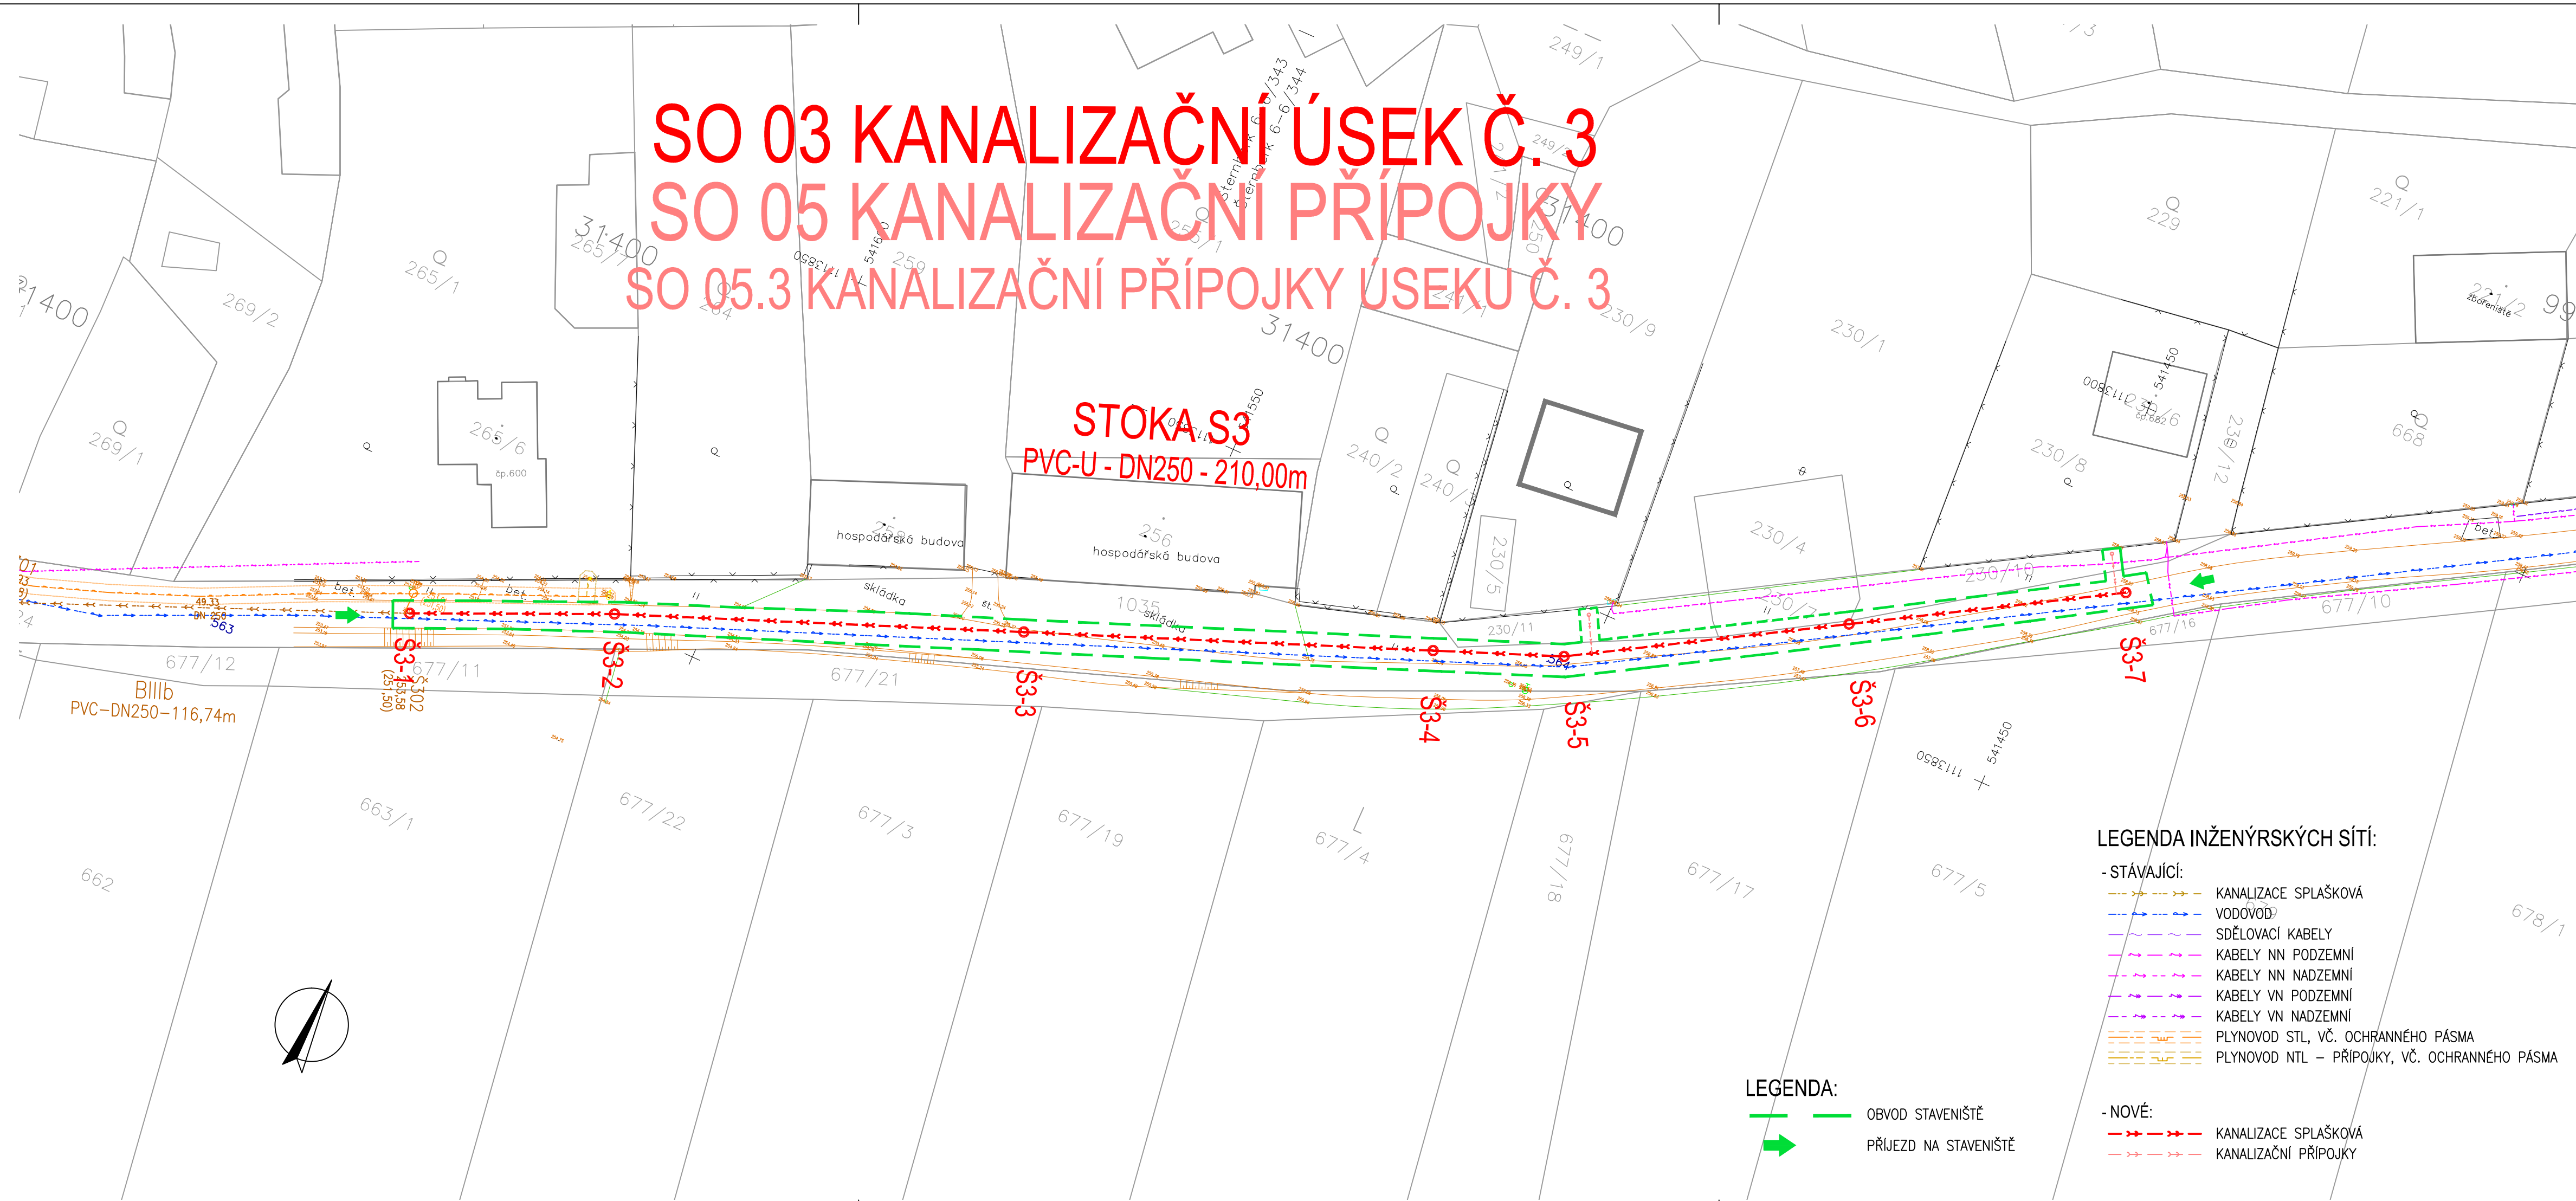

- LEGENDA INŽENÝRSKÝCH SÍTÍ:**
- STÁVAJÍCÍ:
 - KANALIZACE SPLAŠKOVÁ
 - VODOVOD
 - SDĚLOVACÍ KABELY
 - KABELY NN PODZEMNÍ
 - KABELY NN NADZEMNÍ
 - KABELY VN PODZEMNÍ
 - KABELY VN NADZEMNÍ
 - PLYNOVOD STL, VČ. OCHRANNÉHO PÁSMA
 - PLYNOVOD NTL – PŘÍPOJKY, VČ. OCHRANNÉHO PÁSMA
 - NOVÉ:
 - KANALIZACE SPLAŠKOVÁ
 - KANALIZAČNÍ PŘÍPOJKY

- LEGENDA:**
- OBVOD STAVENIŠTĚ
 - ➔ PŘÍJEZD NA STAVENIŠTĚ

VÝŠKOVÝ SYSTÉM: Balt p.v. SOUŘAD. SYSTÉM: S-JTSK

| | | | |
|--------|-------|-------|----------|
| 6 | | | |
| 5 | | | |
| 4 | | | |
| 3 | | | |
| 2 | | | |
| 1 | | | |
| Revize | Popis | Datum | Schválil |

| | | | | | |
|---|---|----------------|----------------|----------------|--------------|
| Sweco Hydroprojekt a.s. divize Morava Minská 18, 616 00 Brno; brno@sweco.cz; www.sweco.cz | | | | SWECO | |
| VYPRACOVAL | ING.Š.Medková | HIP | ING.Staněk | T. KONTROLA | ING.Machovec |
| PROJEKTANT | ING.Š.Medková | ŘEDITEL DIVIZE | ING.ČERNÝ, PhD | DATUM | 11/2017 |
| OBJEDNATEL | Obec Bělkovice-Laštany, Bělkovice-Laštany 139, 78316 Dolany | | | OKRES | Olomouc |
| AKCE: | | | | ČÍSLO ZAKÁZKY | 21-7028-0107 |
| Intenzifikace ČOV Bělkovice-Laštany a dobudování splaškové kanalizace | | | | STUPEŇ | DSP+DPS |
| II. Dobudování splaškové kanalizace Bělkovice-Laštany | | | | FORMÁT | 4xA4 |
| | | | | MĚŘÍTKO | 1:500 |
| | | | | ARCHIVNÍ ČÍSLO | 7028 |
| PŘÍLOHA: | | | | ČÍSLO PŘÍLOHY | C.3.3 |
| | | | | | 0 |
| | | | | | 0 |

Tato dokumentace včetně všech příloh (s výjimkou dat poskytnutých objednatelem) je duševním vlastnictvím akciové společnosti Sweco Hydroprojekt a.s. Objednatel této dokumentace je oprávněn ji využít k účelům vyplývajícím z uzavřené smlouvy bez jakéhokoliv omezení. Jiné osoby (jak fyzické, tak právnické) nejsou bez předchozího výslovného souhlasu objednatele oprávněny tuto dokumentaci ani její části jakkoli využívat, kopírovat (ani jiným způsobem rozmnožovat) nebo zpřístupnit dalším osobám.
Poznámka: Podpisy zpracovatelů jsou připojeny pouze k výtisku číslo 01 nebo originálu přílohy (matrici).