


**SO 02 KANALIZAČNÍ ÚSEK Č. 4**  
**SO 05 KANALIZAČNÍ PŘÍPOJKY**  
**SO 05.4 KANALIZAČNÍ PŘÍPOJKY ÚSEKU Č. 4**

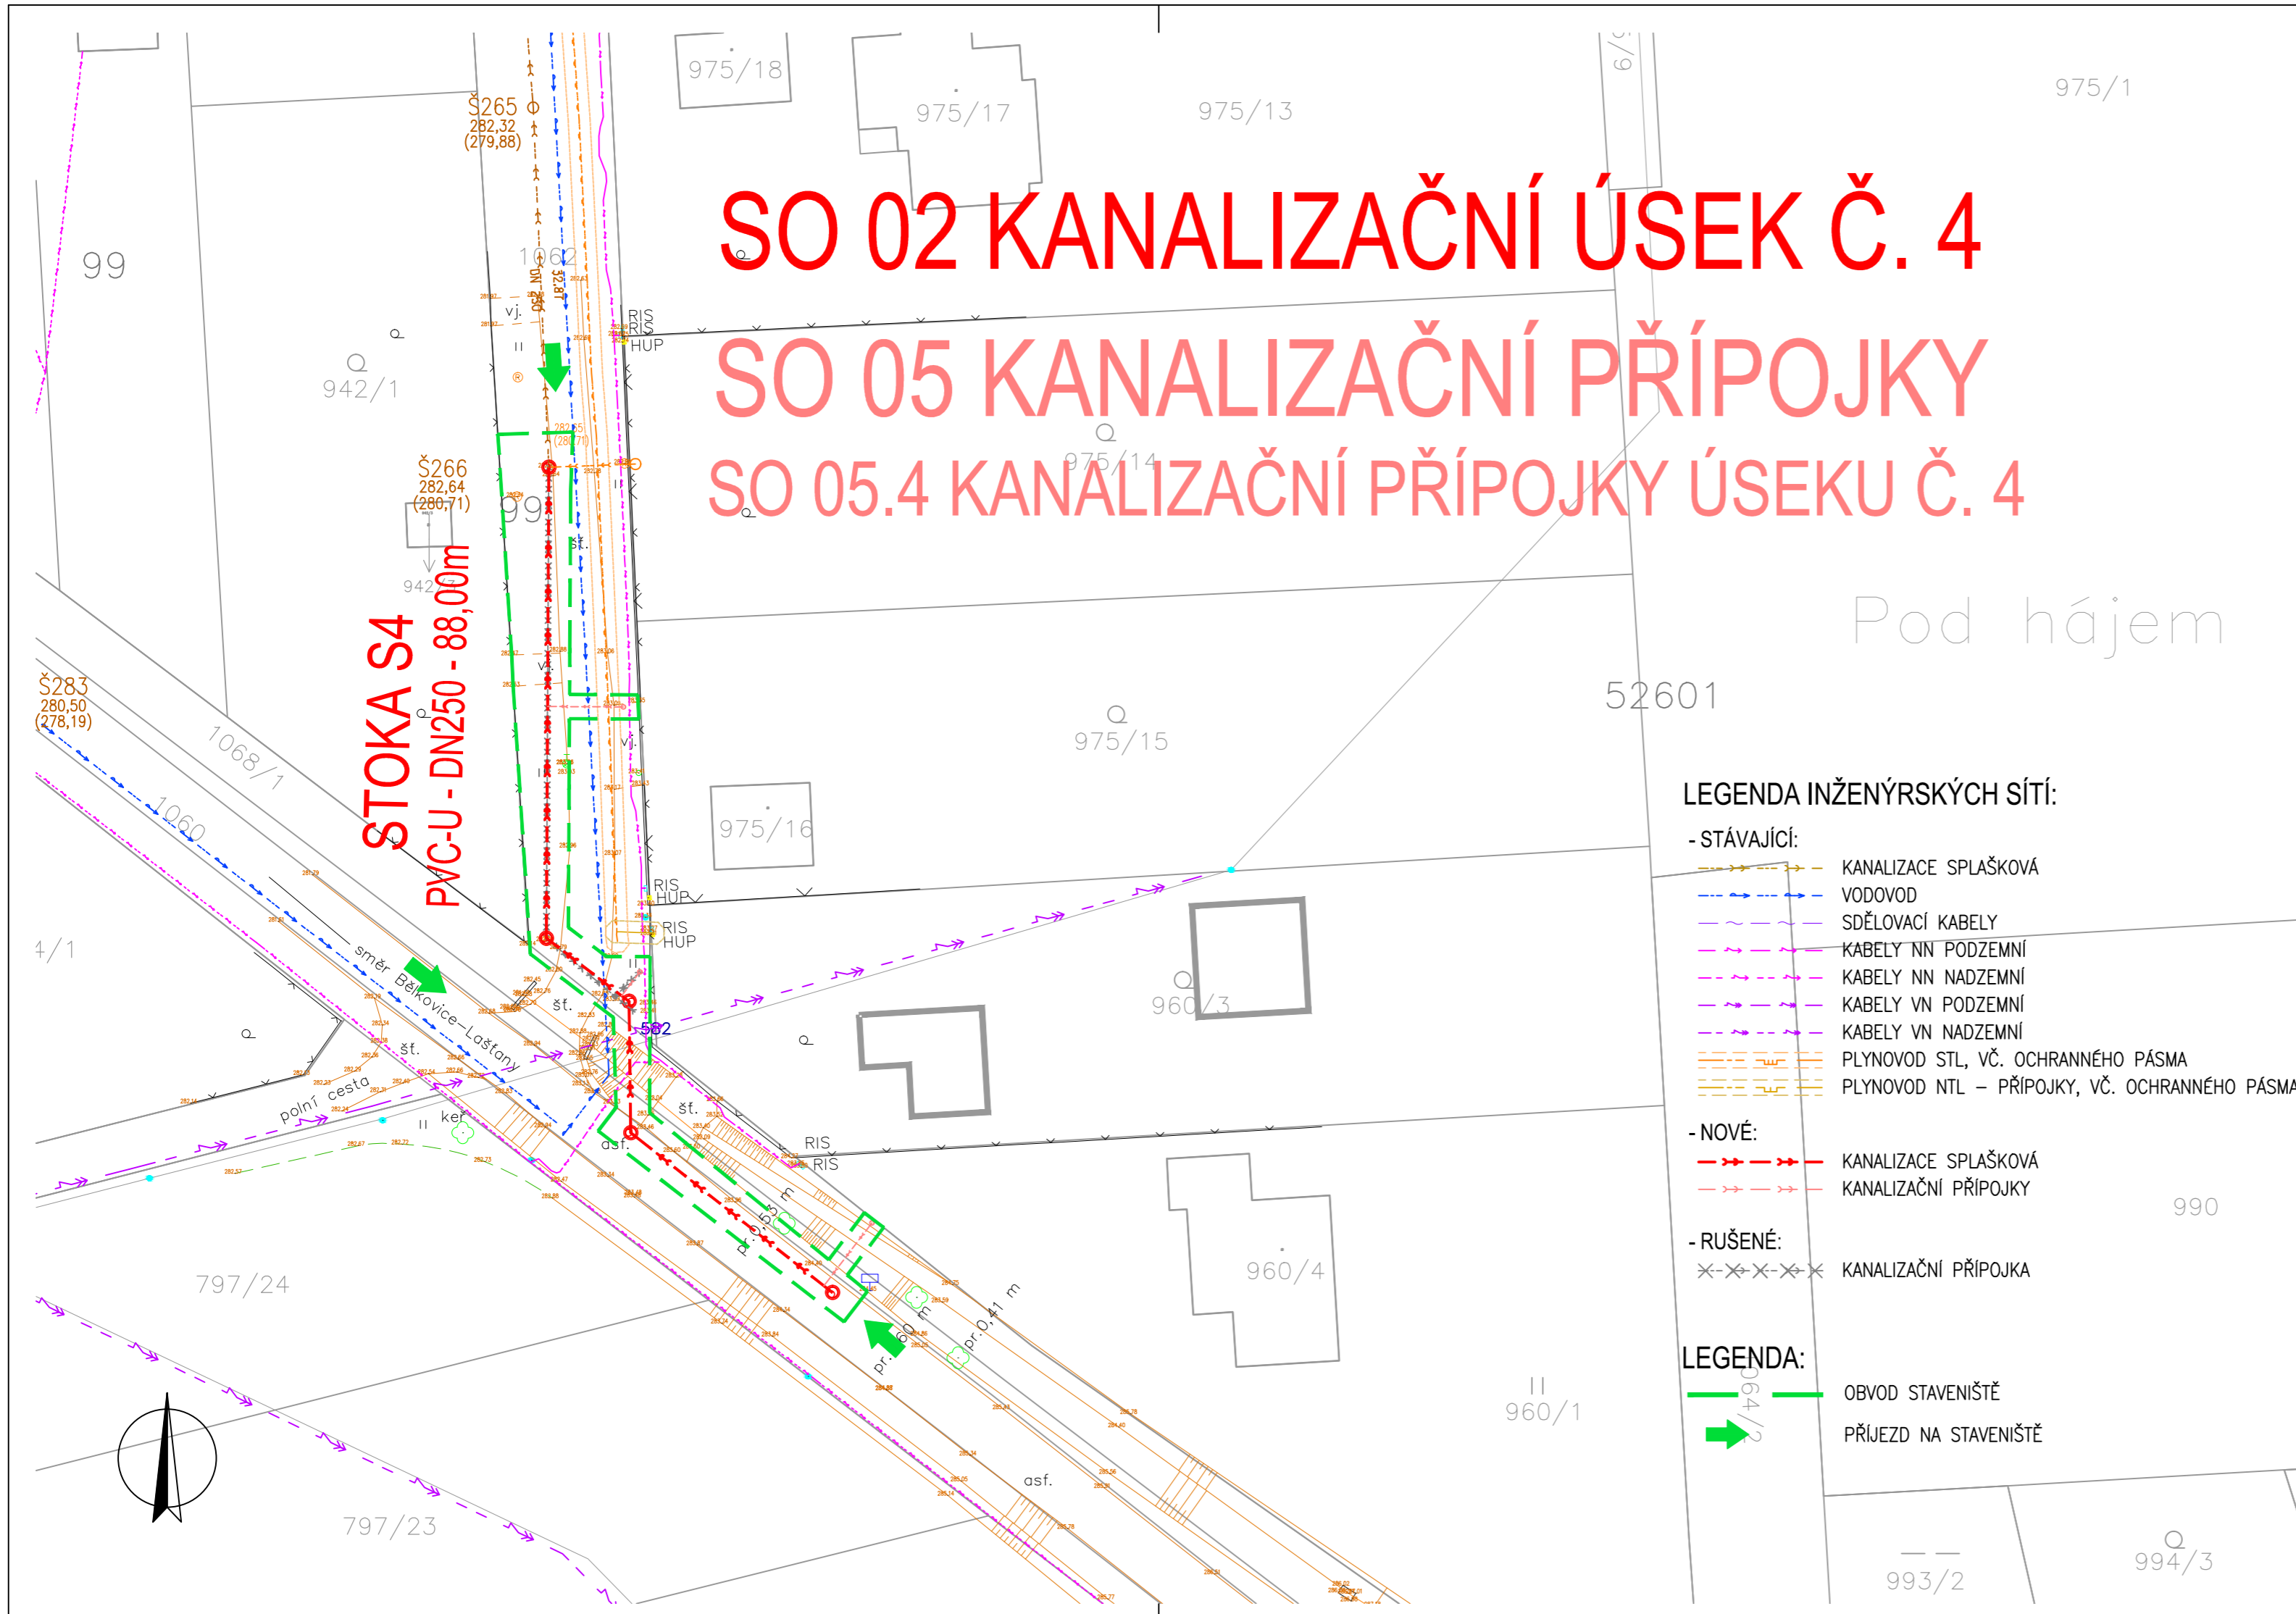

Pod hájem

- LEGENDA INŽENÝRSKÝCH SÍTÍ:**
- STÁVAJÍCÍ:
    - KANALIZACE SPLAŠKOVÁ
    - VODOVOD
    - SDĚLOVACÍ KABELY
    - KABELY NN PODZEMNÍ
    - KABELY NN NADZEMNÍ
    - KABELY VN PODZEMNÍ
    - KABELY VN NADZEMNÍ
    - PLYNOVOD STL, VČ. OCHRANNÉHO PÁSMA
    - PLYNOVOD NTL – PŘÍPOJKY, VČ. OCHRANNÉHO PÁSMA
  - NOVÉ:
    - KANALIZACE SPLAŠKOVÁ
    - KANALIZAČNÍ PŘÍPOJKY
  - RUŠENÉ:
    - KANALIZAČNÍ PŘÍPOJKY
  - LEGENDA:**
    - OBVOD STAVENIŠTĚ
    - PŘÍJEZD NA STAVENIŠTĚ

VÝŠKOVÝ SYSTÉM: Balt p.v.      SOUŘAD. SYSTÉM: S-JTSK

6			
5			
4			
3			
2			
1			
Revize	Popis	Datum	Schválil

<b>Sweco Hydroprojekt a.s.</b> divize Morava Minská 18, 616 00 Brno; brno@sweco.cz; www.sweco.cz				<b>SWECO</b>	
VYPRACOVAL	ING.Š.Medková	HIP	ING.Staněk	T. KONTROLA	ING.Machovec
PROJEKTANT	ING.Š.Medková	ŘEDITEL DIVIZE	ING.ČERNÝ, PhD	DATUM	11/2017
OBJEDNATEL	Obec Bělkovice-Lašťany, Bělkovice-Lašťany 139, 78316 Dolany			OKRES	Olomouc
<b>Intenzifikace ČOV Bělkovice-Lašťany a dobudování splaškové kanalizace</b>				ČÍSLO ZAKÁZKY	21-7028-0107
				STUPEŇ	DSP+DPS
				FORMÁT	3xA4
				MĚŘÍTKO	1:500
<b>II. Dobudování splaškové kanalizace Bělkovice-Lašťany</b>				ARCHIVNÍ ČÍSLO	7028
PŘÍLOHA: <b>KOORDINAČNÍ SITUACE Č.4</b>				ČÍSLO PŘÍLOHY	<b>C.3.4</b>
					0
					0

Tato dokumentace včetně všech příloh (s výjimkou dat poskytnutých objednatelem) je duševním vlastnictvím akciové společnosti Sweco Hydroprojekt a.s. Objednatel této dokumentace je oprávněn ji využít k účelům vyplývajícím z uzavřené smlouvy bez jakéhokoliv omezení. Jiné osoby (jak fyzické, tak právnické) nejsou bez předchozího výslovného souhlasu objednatele oprávněny tuto dokumentaci ani její části jakkoli využívat, kopírovat (ani jiným způsobem rozmnožovat) nebo zpřístupnit dalším osobám.  
Poznámka: Podpisy zpracovatelů jsou připojeny pouze k výtisku číslo 01 nebo originálu přílohy (matrici).