


Zaklady + sklep - STÁVAJÍCÍ STAV

MĚŘÍTKO 1:100

31845

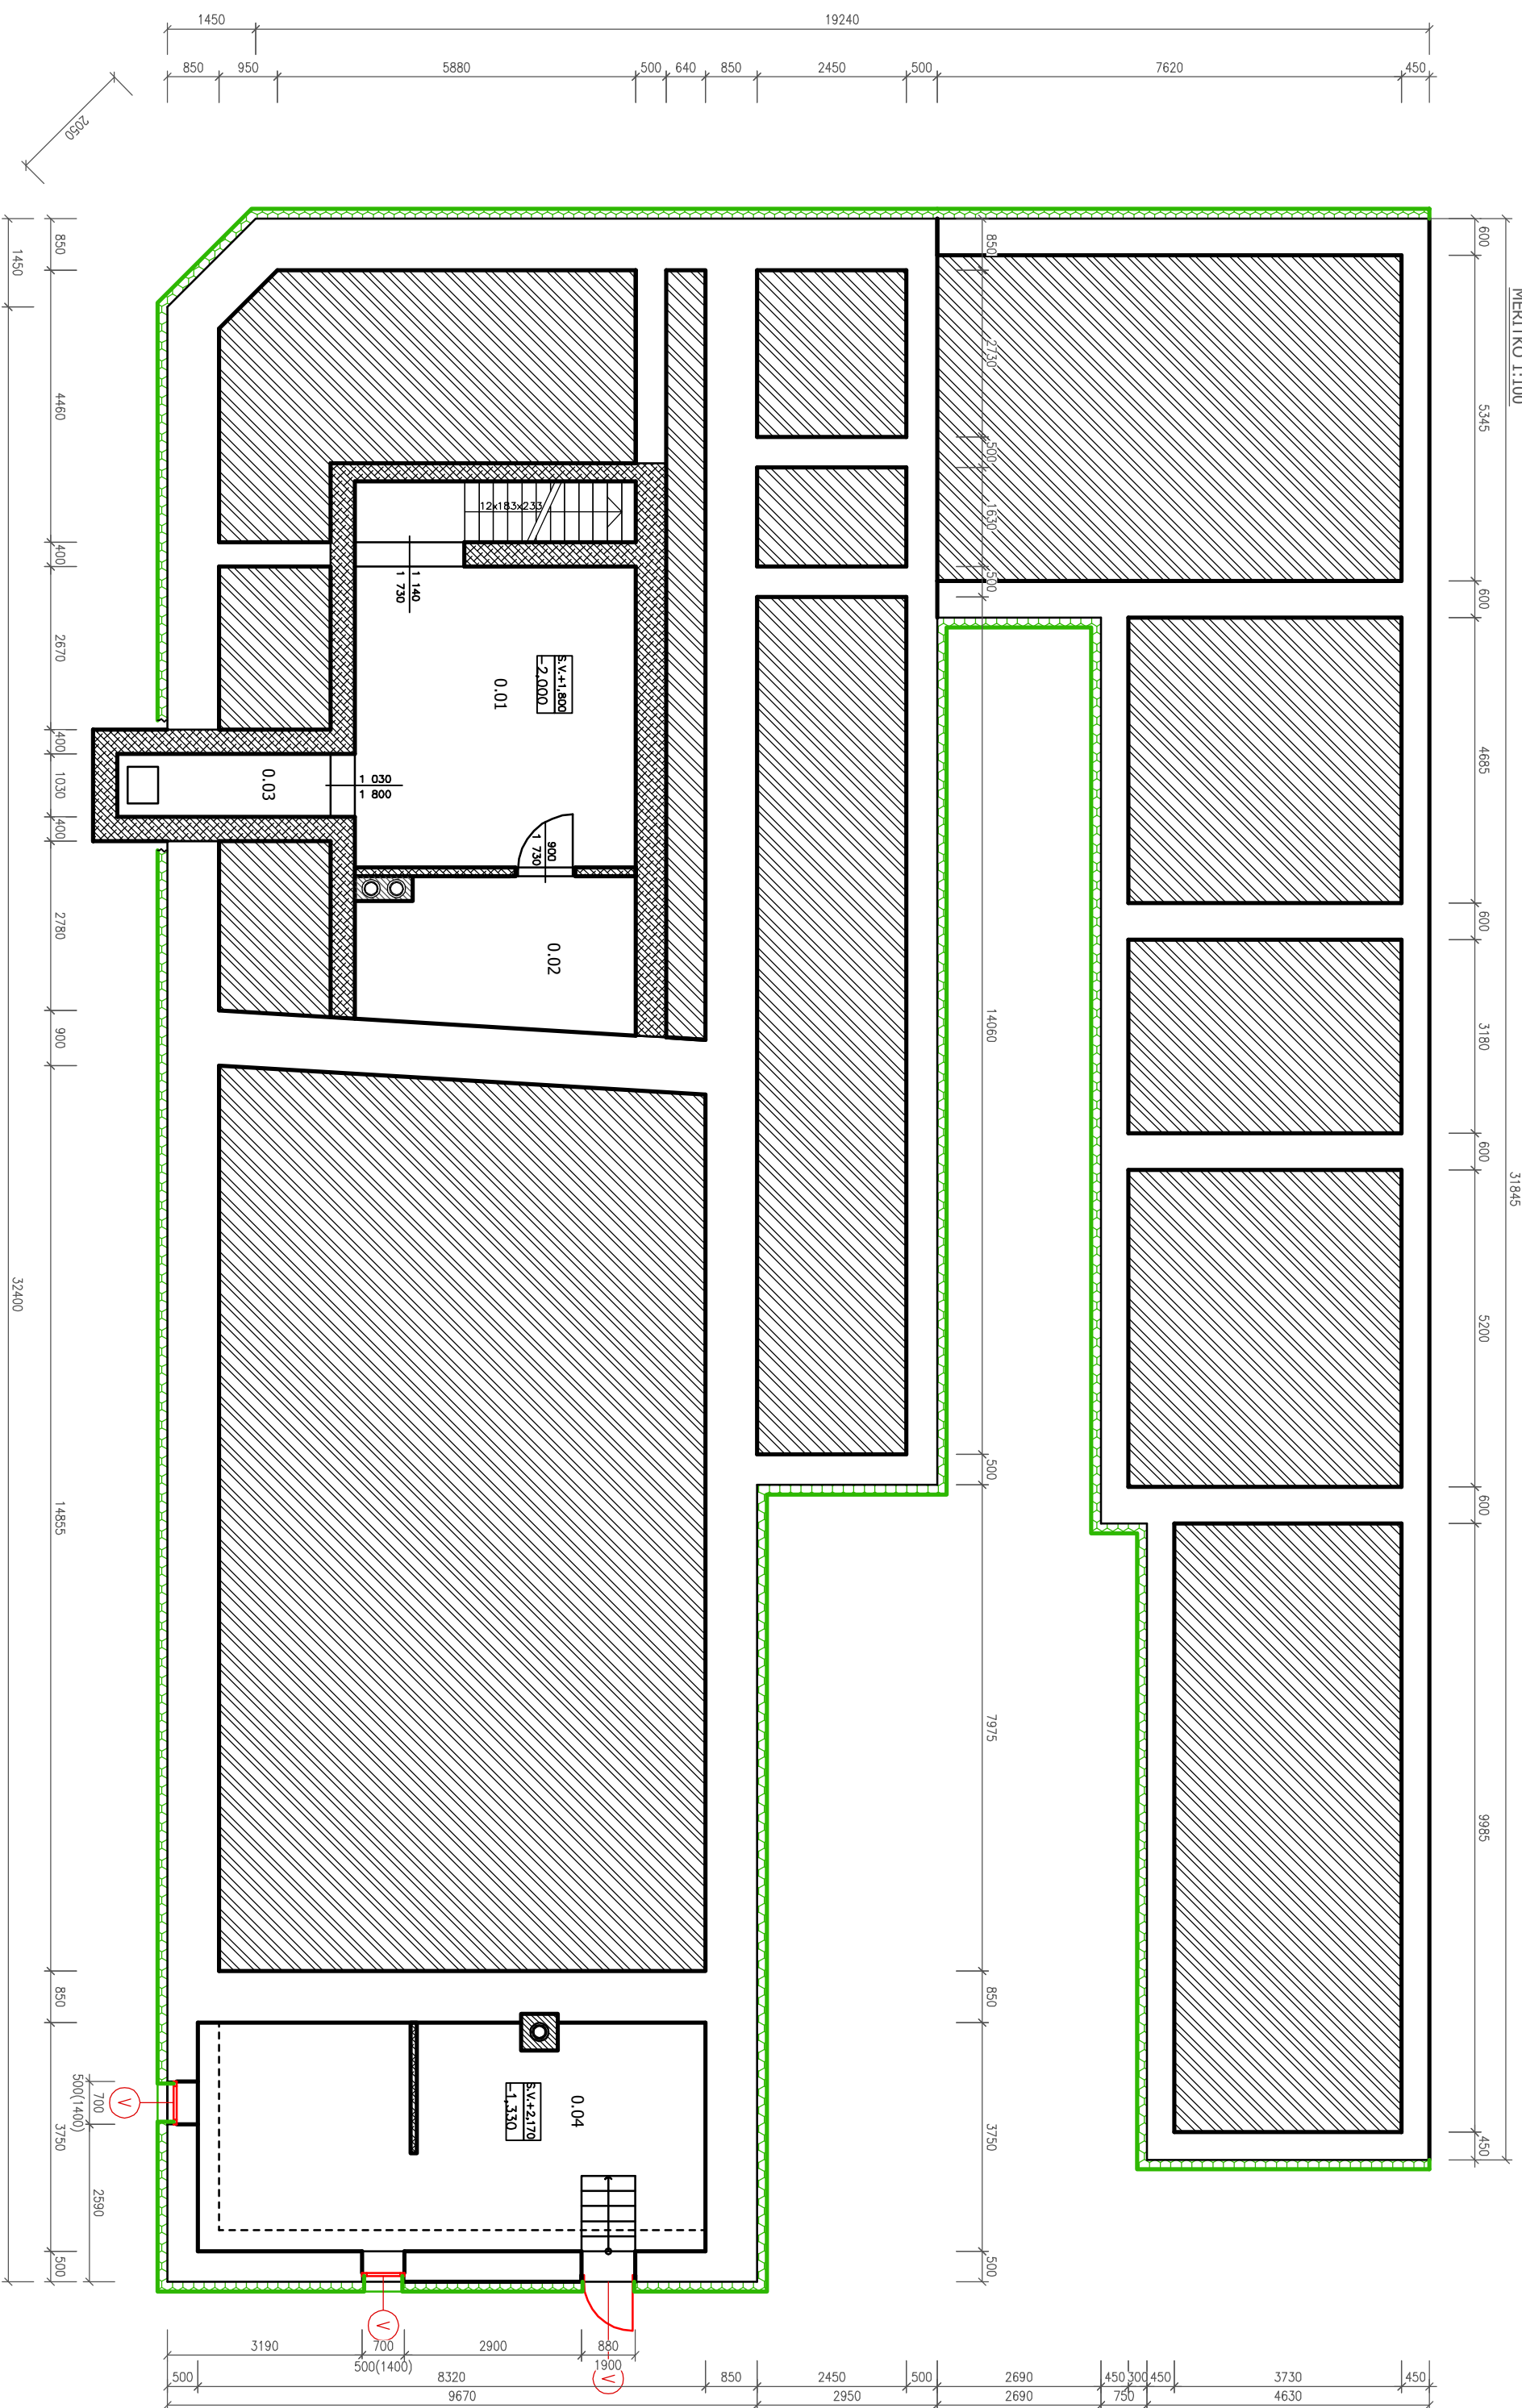


SKLADBA OBVODOVÉHO PLOŠTĚ OPATŘENIA KZS PROVEDENI KONTAKTNÍHO ZATEPLOVACÍHO SYSTÉMU


- NOVÝ KONTAKTNÍ ZATEPLOVACÍ SYSTÉM (ETICS)
- V PŘÍPADĚ NEROVNOSTI VYROVNÁVAČÍ VRSTVA PRO SUCHÉ JÁDROVÉ OMÍTKY, VYROVNÁVAČÍ CEMENT
- LEPICI HMOTA, JEDNOSLOŽKOVÁ PRÁŠKOVÁ HMOTA NA BÁZI CEMENTU
- TEPELNĚ IZOLAČNÍ DESKY ZE STABILIZOVANÉHO PĚNOVÉHO POLYSTYRENU TL. 160mm S $\lambda=0,039W/mK$
- HMŮZDINKY SE ZAPUŠTĚNÍM A KRYTKOU
- STĚRKOVÁ HMOTA, JEDNOSLOŽKOVÁ PRÁŠKOVÁ HMOTA NA BÁZI CEMENTU
- VZTUPNÁ SÍŤOVINA (SKLENĚNÁ TKANINA)
- PODKLADNÍ NÁTĚR NA BÁZI AKRYLÁTOVÉ DISPERZE
- TENKOVÝSTVA PROBÁREVNÁ PASTOVITÁ SILIKONOVÁ OMÍTKA
- OSTĚNÍ + NADPRAŽÍ, ZAVĚTRÍ
- PŘETÁŽENÍ PÁSKU EPS tl. 30mm
- ROHY CHRÁNĚNÝ VZTUPNOU MŘÍŽKOU
- POVrchOVÁ ÚPRAVA
- PARAPETY OKEN
- PŘETÁŽENÍ PÁSKU EPS tl. 30mm
- ROHY CHRÁNĚNÝ VZTUPNOU MŘÍŽKOU
- PŘIRODNÍ FeZn PLECH (PROVEDENÍ V JEDNOM KUSE)

OSAZENÍ OKEN V MÍSTĚCH ZATEPLENÍ FASÁDY KZS (ETICS)


DETAIL A - ÚPRAVA NADPRAŽÍ OKNA PŘI ZATEPLENÍ M 1:10

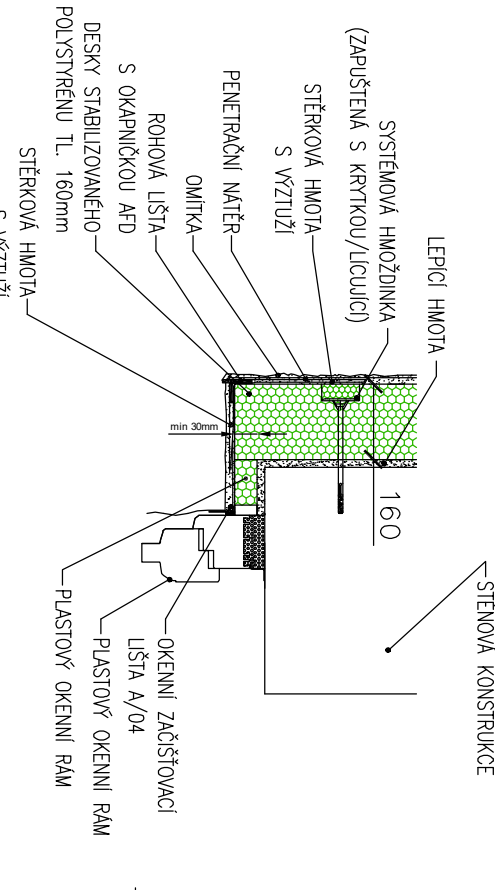

DETAIL B - U OKENNÍHO PARAPETU, M 1:10

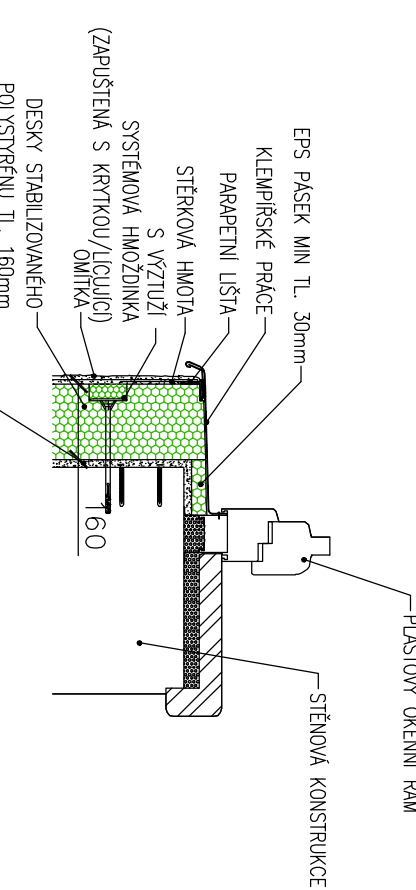

DETAIL C - ZATAŽENÍ KZS POD ZEM DVORNÍ ČÁST, M 1:10

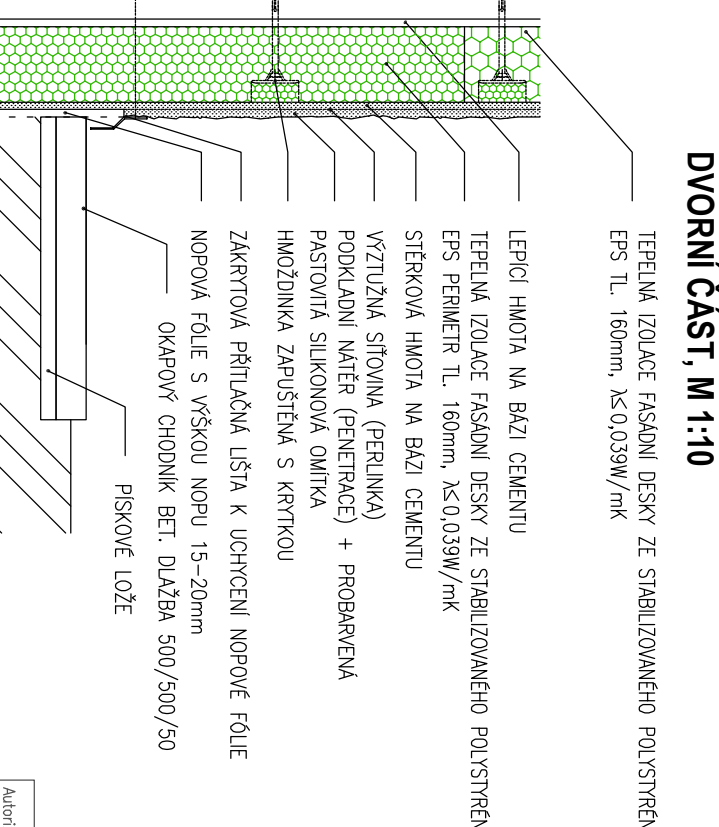


LEGENDA MÍSTNOSTÍ

OZN.	ÚČEL MÍSTNOSTI	PLOCHA (m ²)
1.01	SKLAD	6,23
1.02	CHODBA	75,91
1.03	KOTELNA	13,02
1.04	KOTELNA	39,93

LEGENDA MATERIÁLŮ

- STÁVAJÍCÍ KONSTRUKCE ZÁKLADŮ
- STÁVAJÍCÍ ZEMINA
- STÁVAJÍCÍ KONSTRUKCE ZDIVA

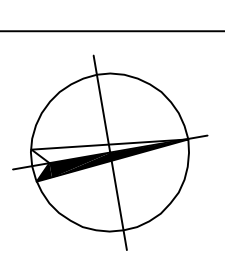

Autorizace projektu:	Ing. arch. Vladimír Petráš	Odkaz nařizitel:	
Vedoucí/vedoucí projektu:	Ing. Petr Zavadil		
Vypracoval:	Ing. Petr Zavadil		
Kreslil:	Tomáš Rozsypal		
Kojo:	Olomoucký	Místo: Belkovic-Laštany č.p. 248, Obec Belkovic-Laštany 78316, parc.č. 140, k.ú. Laštany	Datum: 10/2019
Investor:	Obec Belkovic-Laštany, č.p. 139, 78316 Belkovic-Laštany, IČ: 00298654	Číslo archivu(čísly):	53/19
Název stavby:	S01 - FOU NA OBJEKTU "PARLAMENT", BELKOVICE-LAŠTANY Č.P. 248	Datum expedice/vzrzt:	11.10.2019 /VI
Číslo výkresu:	PŮBORYS 1.PP - NOVÝ STAV	Formát výkresu:	4x A4
Číslo výkresu:	D.1.1.2-14	Podé čísel:	

SPZ DESIGN, s.r.o.
 Miroslav Špaček
 IČ: 2783132
 telefon: 585 159 411
 e-mail: spz@spzdesign.cz
 web: www.spzdesign.cz

SPZ DESIGN
 D.1.1.2-14