


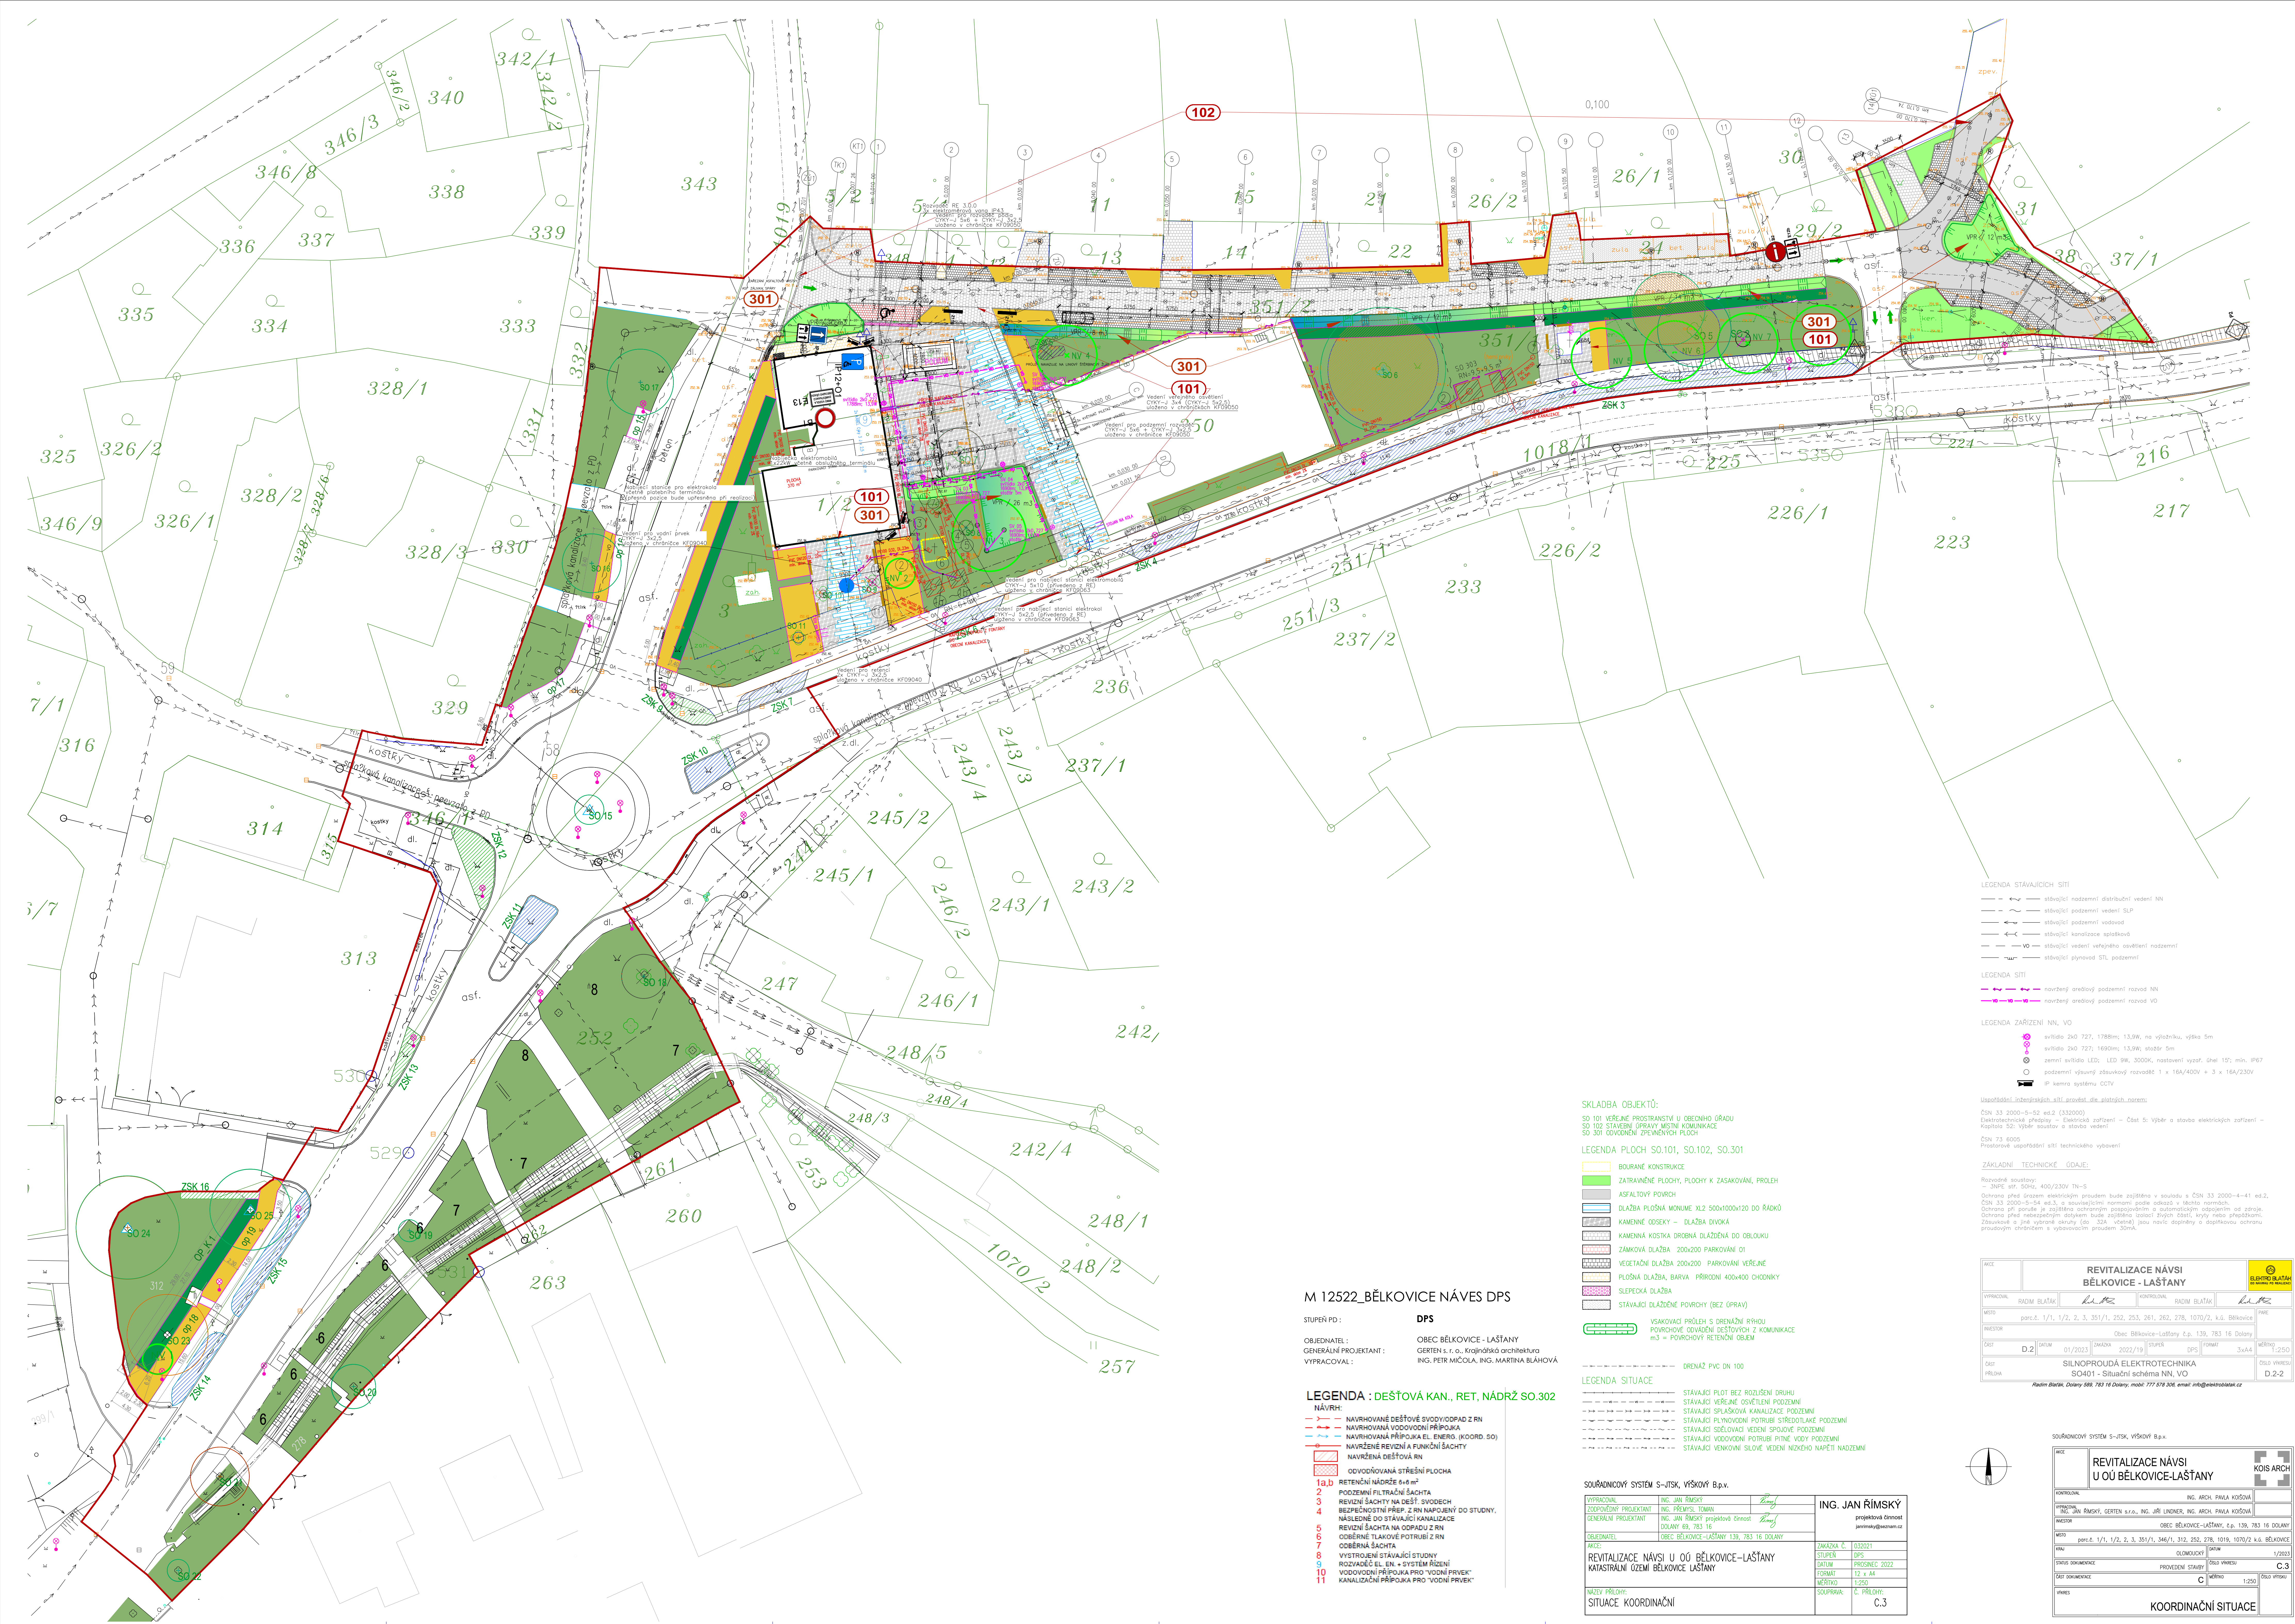

- LEGENDA STAVAJÍCÍCH SÍTÍ
- stávající nadzemní distribuční vedení NN
 - stávající podzemní vedení SLP
 - stávající podzemní vodovod
 - stávající kanalizační splaškovod
 - VO stávající vedení veřejného osvětlení nadzemní
 - stávající plynovod SLP podzemní
- LEGENDA SÍTÍ
- navrhované areálové podzemní rozvod NN
 - navrhované areálové podzemní rozvod VO
- LEGENDA ZAŘÍZENÍ NN, VO
- svítidlo ZK 727, 1788mm, 13,9W, na výštinu, výška 5m
 - svítidlo ZK 727, 1690mm, 13,9W, stožár 5m
 - zemní svítidlo LED, 9W, 3000K, nastavení výzor, úhel 15°, min. IP67
 - podzemní výstupní žbuvkový rozváděč 1 x 16A/400V + 3 x 16A/230V
 - IP kamera systému CCTV
- Uspořádání inženýrských sítí: provést dle platných norem.
- ČSN 33 2000-5-52 v.2 (532000)
Elektrotechnické předpisy – Elektrická zařízení – Část 5: Výběr a složení elektrických zařízení – Kapitola 521: Výběr součástí a složení vedení
- ČSN 73 6005
Prostorové uspořádání sítí technického vybavení
- ZÁKLADNÍ TECHNICKÉ ODJE: Rozvodné soustavy: – SNPE stř. 50Hz, 400/230V TN-S
- Ochrana před proudem elektrickým proudem bude zajištěna v souladu s ČSN 33 2000-4-41 v.2, ČSN 33 2000-5-54 v.3, a souvisejícími normami podle odstavců v těchto normách.
Ochrana při poruše je zajištěna ochranným pospojováním a automatickým odpojením od zdroje.
Ochrana před nebezpečným dotykem bude zajištěna izolací živých částí, krytí nebo zhrubováním.
Zbavkové a jiné výborné okruhy (do 32A včetně) jsou navíc doplněny o doplňkovou ochranu proudovým chráničem s výpočtovým proudem 30mA.

SKLADBA OBJEKTŮ:

- SO 101 VEŘEJNÉ PROSTRANSTVÍ U BEČNÍHO GRADU
- SO 102 STAVEBNÍ (PRÁVY MÍSTNÍ KOMUNIKACE
- SO 301 ODVOZENÍ ZPEVNĚNÝCH PLOCH

LEGENDA PLOCH SO.101, SO.102, SO.301

- BOURANÉ KONSTRUKCE
- ZATRAVNĚNÉ PLOCHY, PLOCHY K ZASAKOVÁNÍ, PROLEH
- ASFALTOVÝ POVRCH
- DLAŽBA PLOŠNÁ MONTÉ XL2 500x1000x120 DO RÁDKŮ
- KAMENNÉ OSĚKY – DLAŽBA DVOKÁ
- KAMENNÁ KOSTKA DROBNÁ DLAŽEBNÁ DO OBLOUKŮ
- ZÁMKOVÁ DLAŽBA 200x200 PARKOVÁNÍ O1
- VEGETAČNÍ DLAŽBA 200x200 PARKOVÁNÍ VEŘEJNÉ
- PLOŠNÁ DLAŽBA, BARVA – PŘÍRODNÍ 400x400 CHODNIKY
- SLEPECKÁ DLAŽBA
- STAVAJÍCÍ DLAŽEBNÉ POVRCHY (BEZ ÚPRAV)
- VSÁKOVACÍ PROLEH S DRENÁŽNÍ RÝHOU
- POVRCHOVÉ ODVODNĚNÍ DEŠŤOVÝCH Z KOMUNIKACE
- m3 = POVRCHOVÝ RETENČNÍ OBJEM

LEGENDA SITUACE

- DRENÁŽ PVC DN 100
- STAVAJÍCÍ PLOT BEZ ROZLIŠENÍ DRUHŮ
- STAVAJÍCÍ VEŘEJNÉ OSVĚTLENÍ PODZEMNÍ
- STAVAJÍCÍ SPLAŠKOVÁ KANALIZACE PODZEMNÍ
- STAVAJÍCÍ PLYNOVODNÍ POTRUBÍ STŘEDOTLAKÉ PODZEMNÍ
- STAVAJÍCÍ SEČLOVACÍ VEDENÍ SPOJOVÉ PODZEMNÍ
- STAVAJÍCÍ VODOVODNÍ POTRUBÍ PITNÉ VODY PODZEMNÍ
- STAVAJÍCÍ VENKOVNÍ SÍLOVÉ VEDENÍ NÍZKÉHO NAPĚTÍ NADZEMNÍ

SOUBRAVNICOVÝ SYSTÉM S-JSK, VÝŠKOVÝ B.p.v.

VYPRACOVAL	ING. JAN ŘÍMSKÝ	Ing.	ING. JAN ŘÍMSKÝ
ZODPOVÍDĚL	ING. JIŘÍ LINDNER	Ing.	ING. JIŘÍ LINDNER
GEN. PROJEKTANT	ING. JIŘÍ LINDNER	Ing.	ING. JIŘÍ LINDNER
GEN. PROJEKTANT	ING. JIŘÍ LINDNER	Ing.	ING. JIŘÍ LINDNER
OBJEDNATEL	OBEC BĚLKOVICE-LÁŠTANY	139, 783 16 DOLOHY	
ADRESA	OBEC BĚLKOVICE-LÁŠTANY	139, 783 16 DOLOHY	
REVIZNÍ ČÍSLO	03/2021		
STUPNĚNÍ	DPS		
DATA	PROSINEC 2022		
FORMÁT	12 x A4		
VEŠTĚNÍ	1:250		
SOUPRAVA	C. PRŮVOD		
SITUACE	KOORDINAČNÍ		

M 12522_BĚLKOVICE NÁVES DPS

STUPEŇ PD: DPS
OBJEDNATEL: OBEC BĚLKOVICE-LÁŠTANY
GEN. PROJEKTANT: GERTEN s.r.o., Krajníšská architektura
VYPRACOVAL: ING. PETR MIČOLA, ING. MARTINA BLÁHOVÁ

LEGENDA : DEŠŤOVÁ KAN., RET., NÁDRŽ SO.302

- NÁVRH:
- NAVRHOVANÉ DEŠŤOVÉ SVODY ODPOD Z RN
 - NAVRHOVANÁ VODOVODNÍ PŘÍPOJKA
 - NAVRHOVANÁ PŘÍPOJKA EL. ENERGIÍ (KOORD. SO)
 - NAVRŽENÉ REVIZNÍ A FUNKČNÍ ŠACHTY
 - NAVRŽENÁ DEŠŤOVÁ RN
 - ODVOZOVANÁ STŘEŠNÍ PLOCHA
 - 1a.b RETENČNÍ NÁDRŽ 6x4 m²
 - 2 POZEMNÍ FILTRAČNÍ ŠACHTA
 - 3 REVIZNÍ ŠACHTA NA DEŠŤ SVODŮCH
 - 4 BEZPEČNOSTNÍ PŘEP. Z RN NAPOJENÝ DO STUDNY, NÁLEŽNĚ DO STAVAJÍCÍ KANALIZACE
 - 5 REVIZNÍ ŠACHTA NA ODPAV Z RN
 - 6 OBEBNĚNÉ TLAKOVÉ POTRUBÍ Z RN
 - 7 COBĚRNÁ ŠACHTA
 - 8 VYSTROJENÍ STAVAJÍCÍ STUDNY
 - 9 ROZVÁŽEČ EL. EN. + SYSTÉM ŘÍZENÍ
 - 10 VODOVODNÍ PŘÍPOJKA PRO "VODNÍ PRVEK"
 - 11 KANALIZAČNÍ PŘÍPOJKA PRO "VODNÍ PRVEK"